

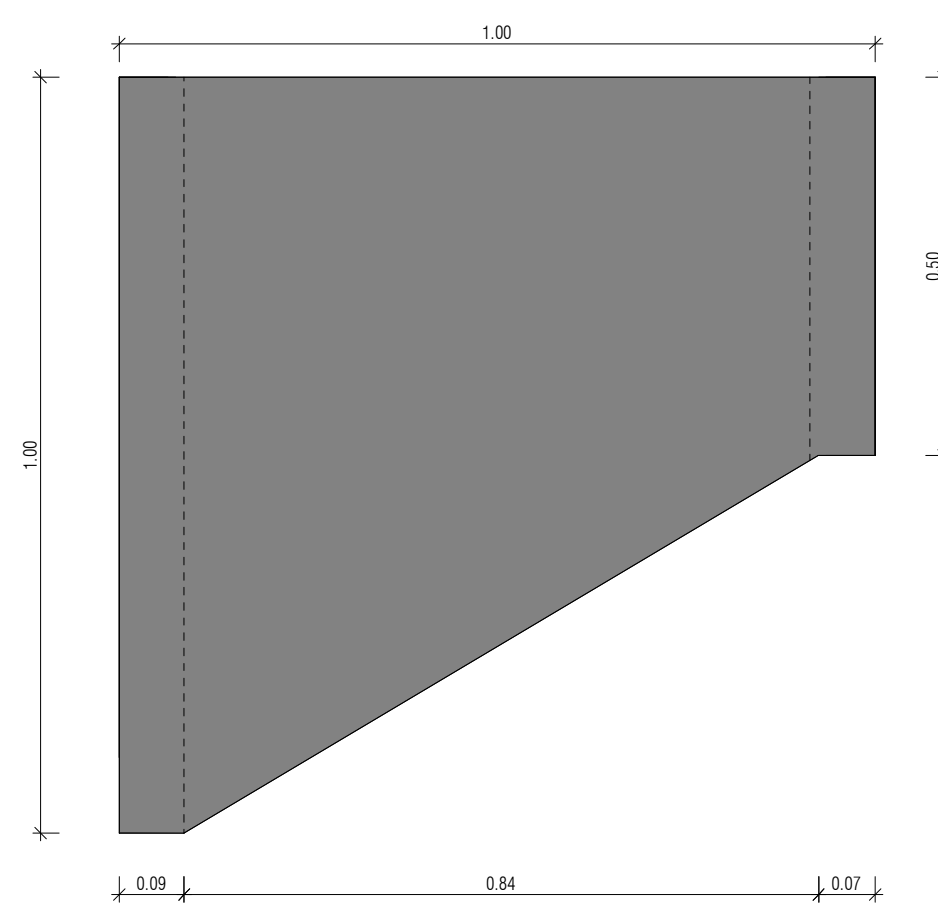
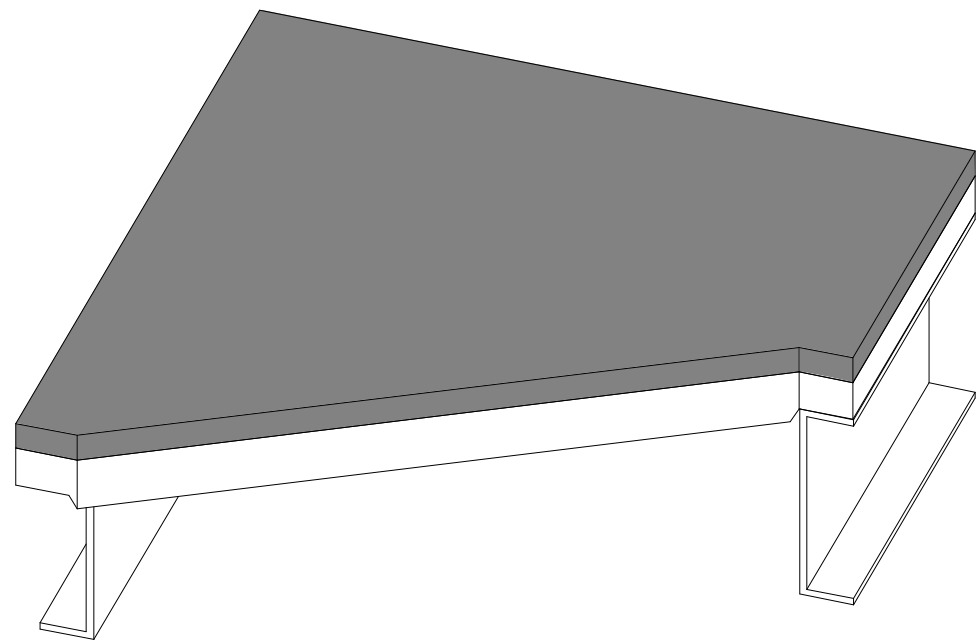




1 BANCO TIPO A
ESCALA:

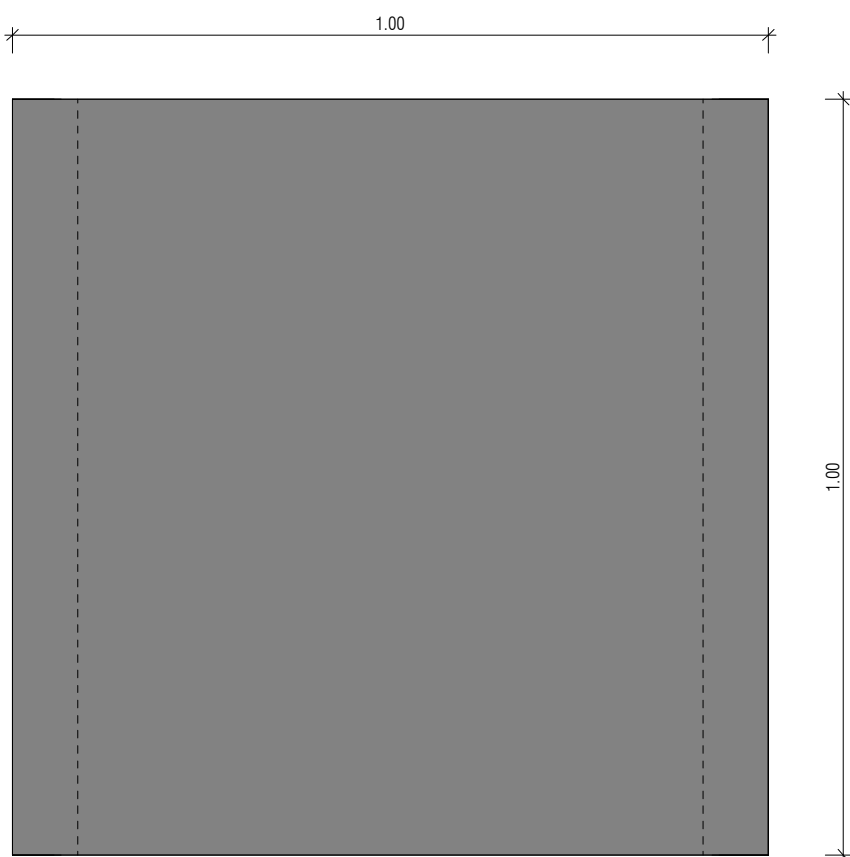


2 BANCO TIPO B
ESCALA:

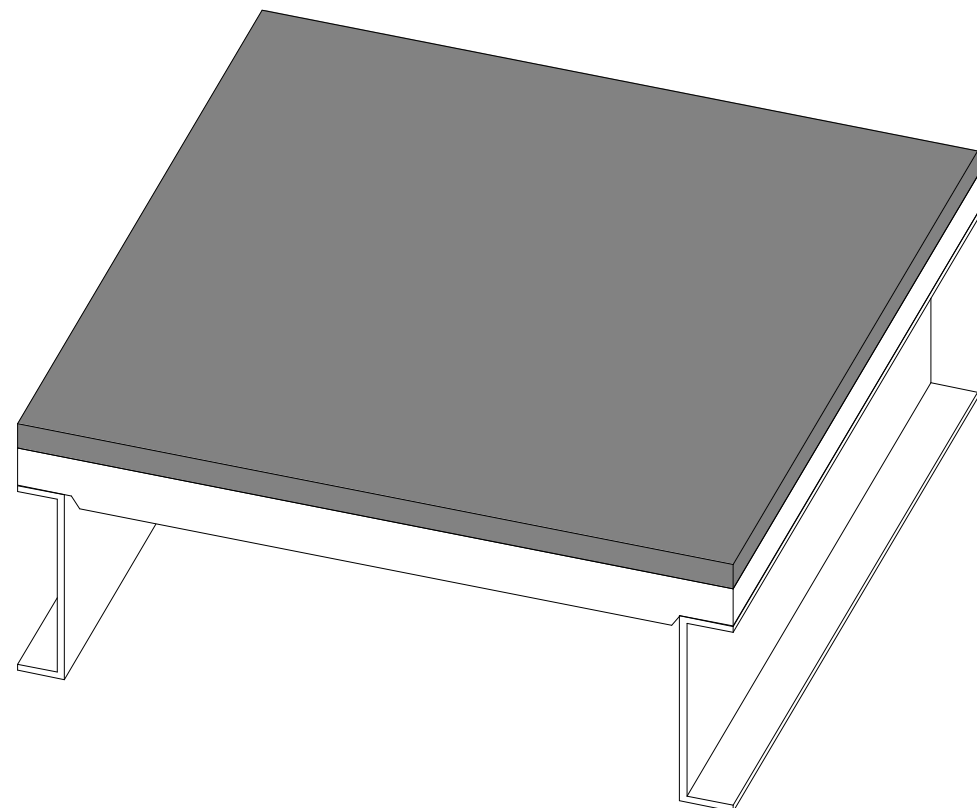


3 BANCO TIPO C
ESCALA:

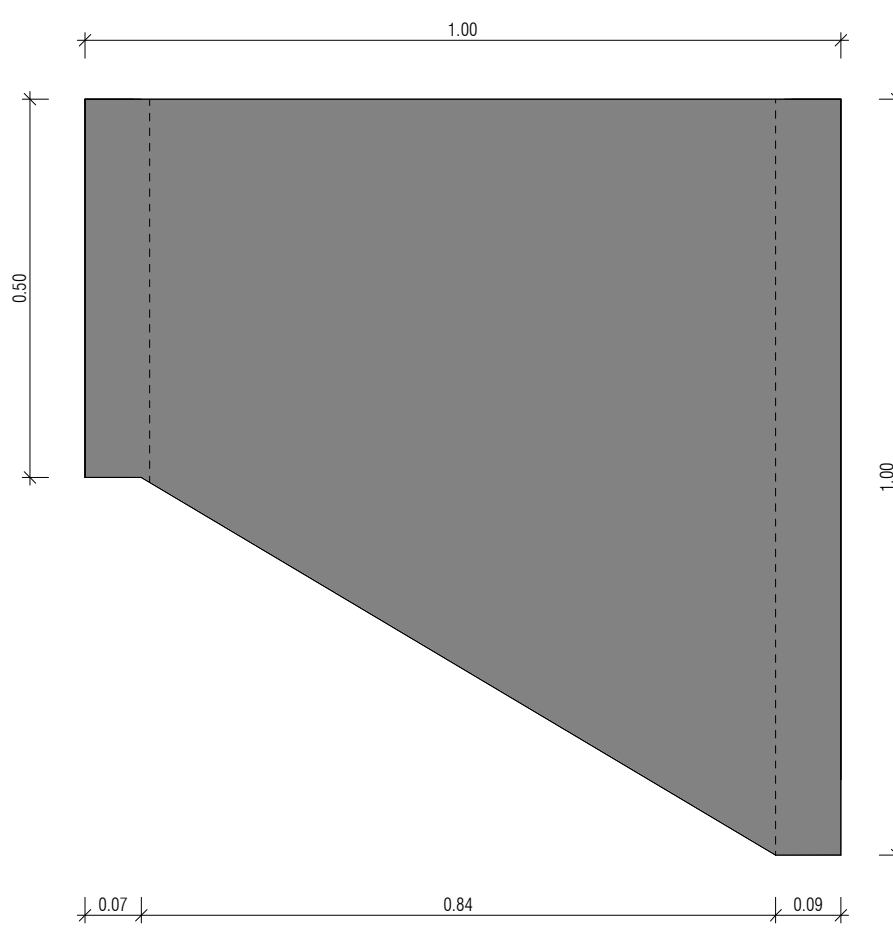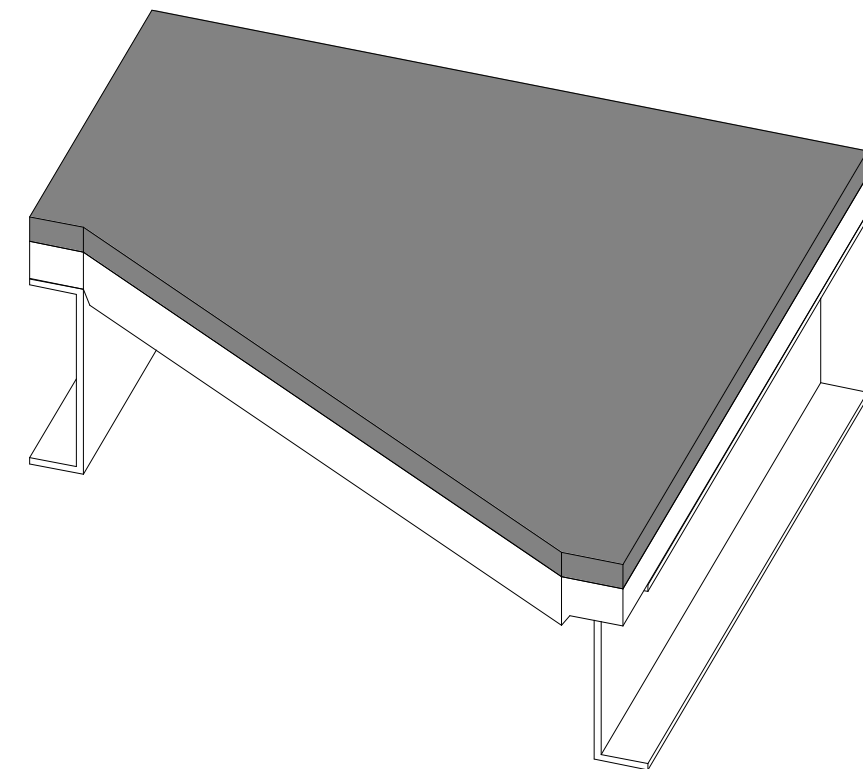


4 BANCO TIPO D
ESCALA:

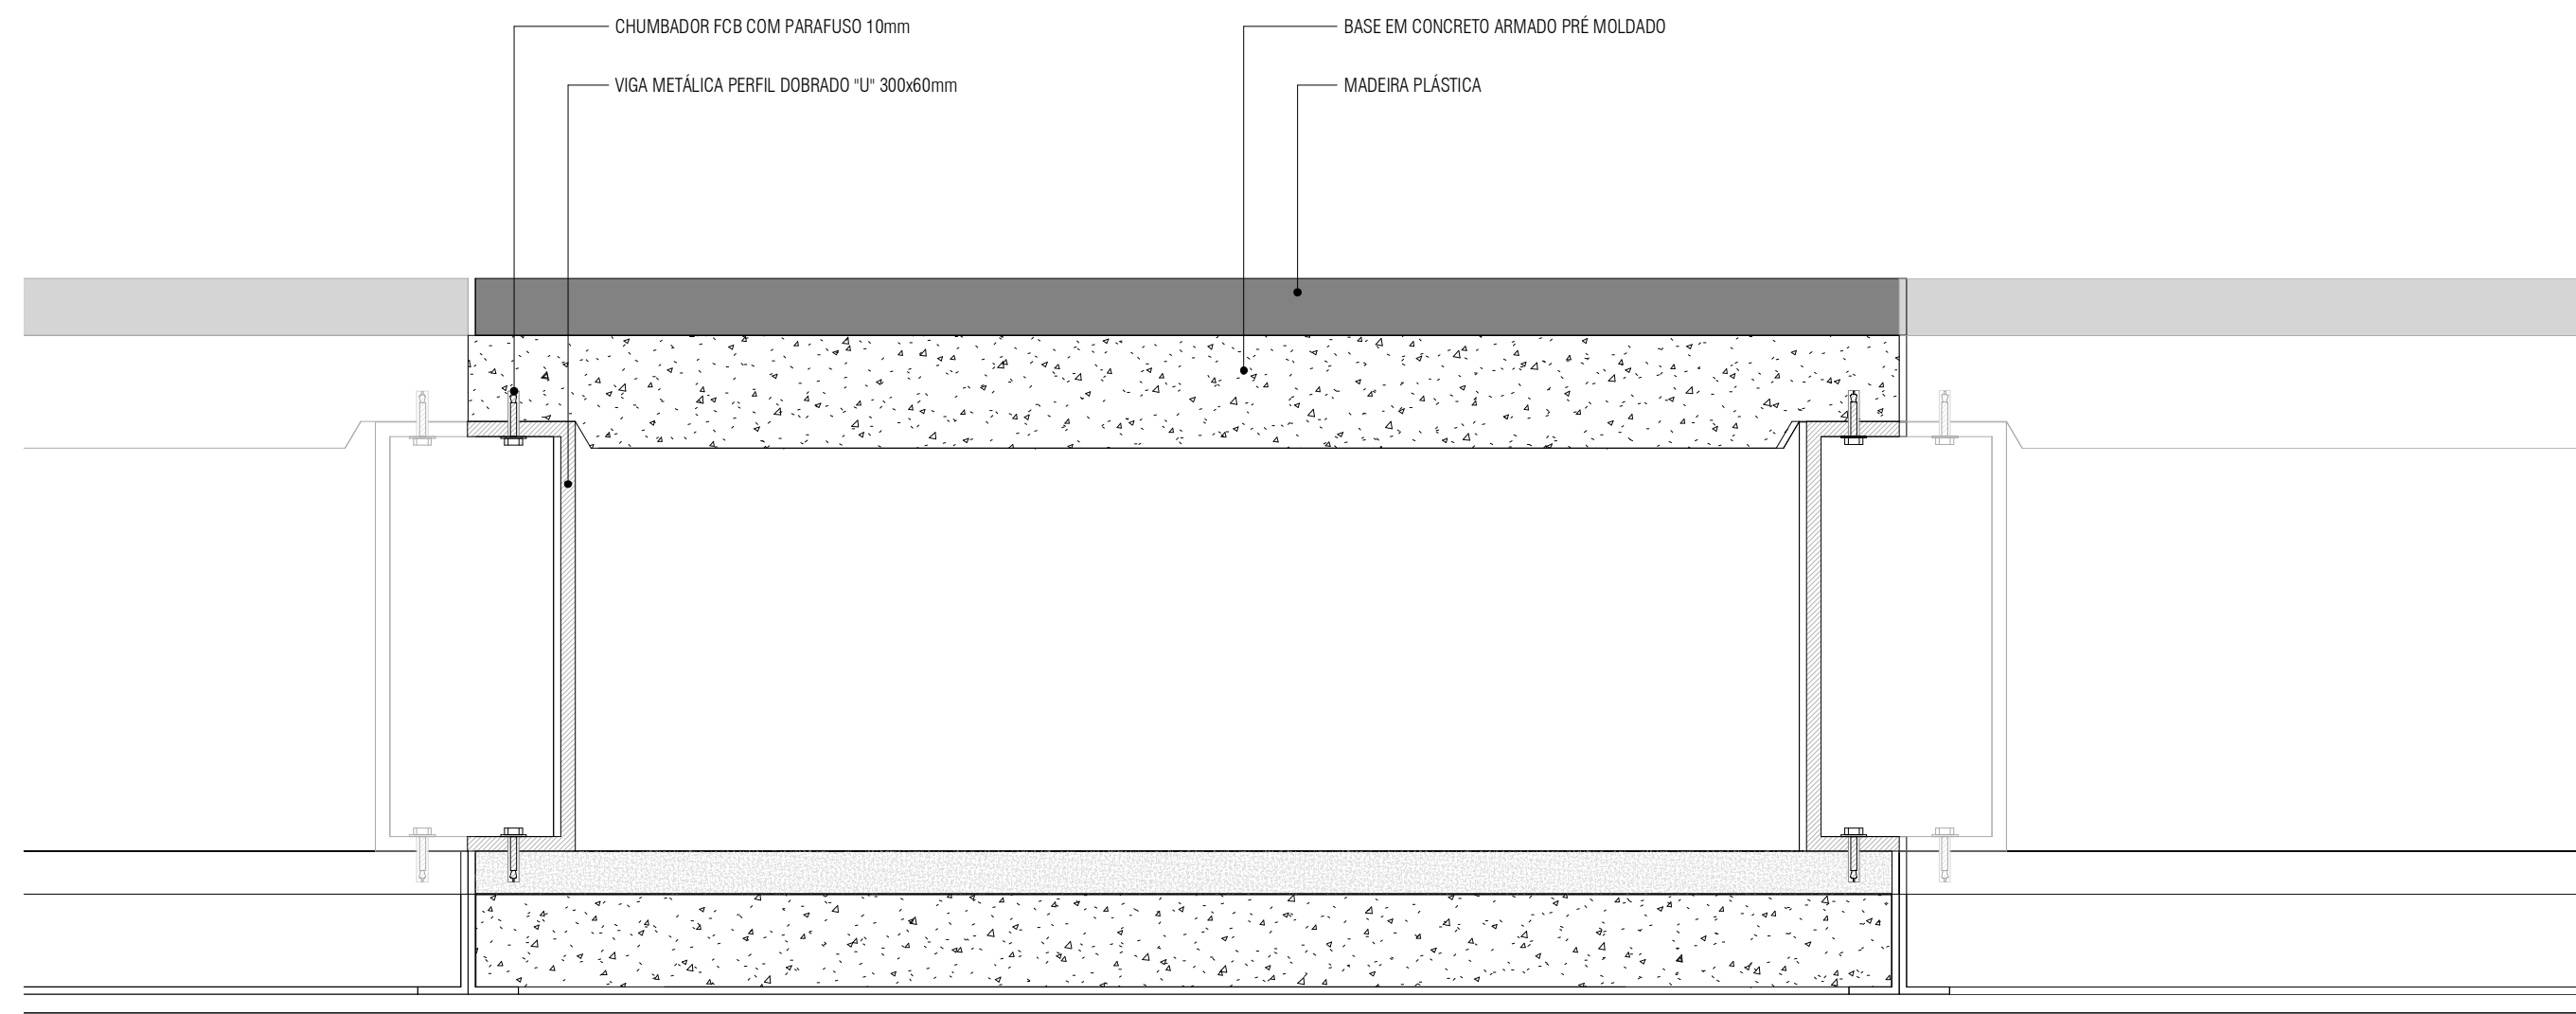

7 CORTE BANCO A, B E C
ESCALA: 1:5

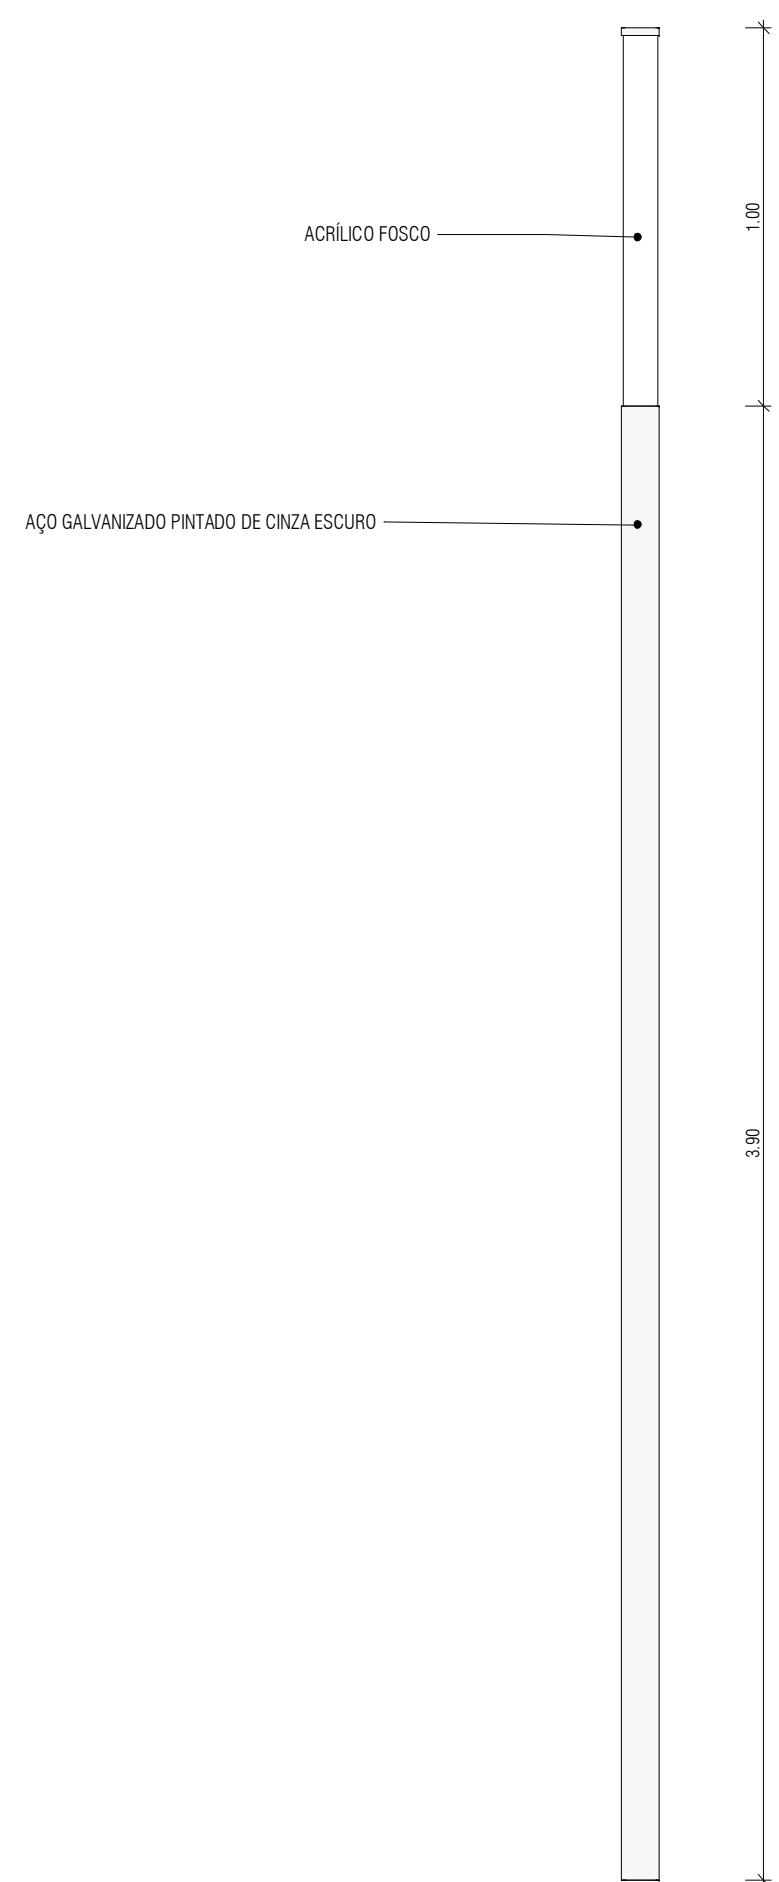


9 POSTE BALIZADOR
ESCALA: 1:30

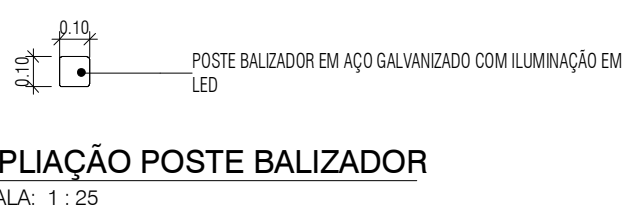


8 AMPLIAÇÃO POSTE BALIZADOR
ESCALA: 1:30




10 AMPLIAÇÃO POSTE BRAÇO ÚNICO
ESCALA: 1:30

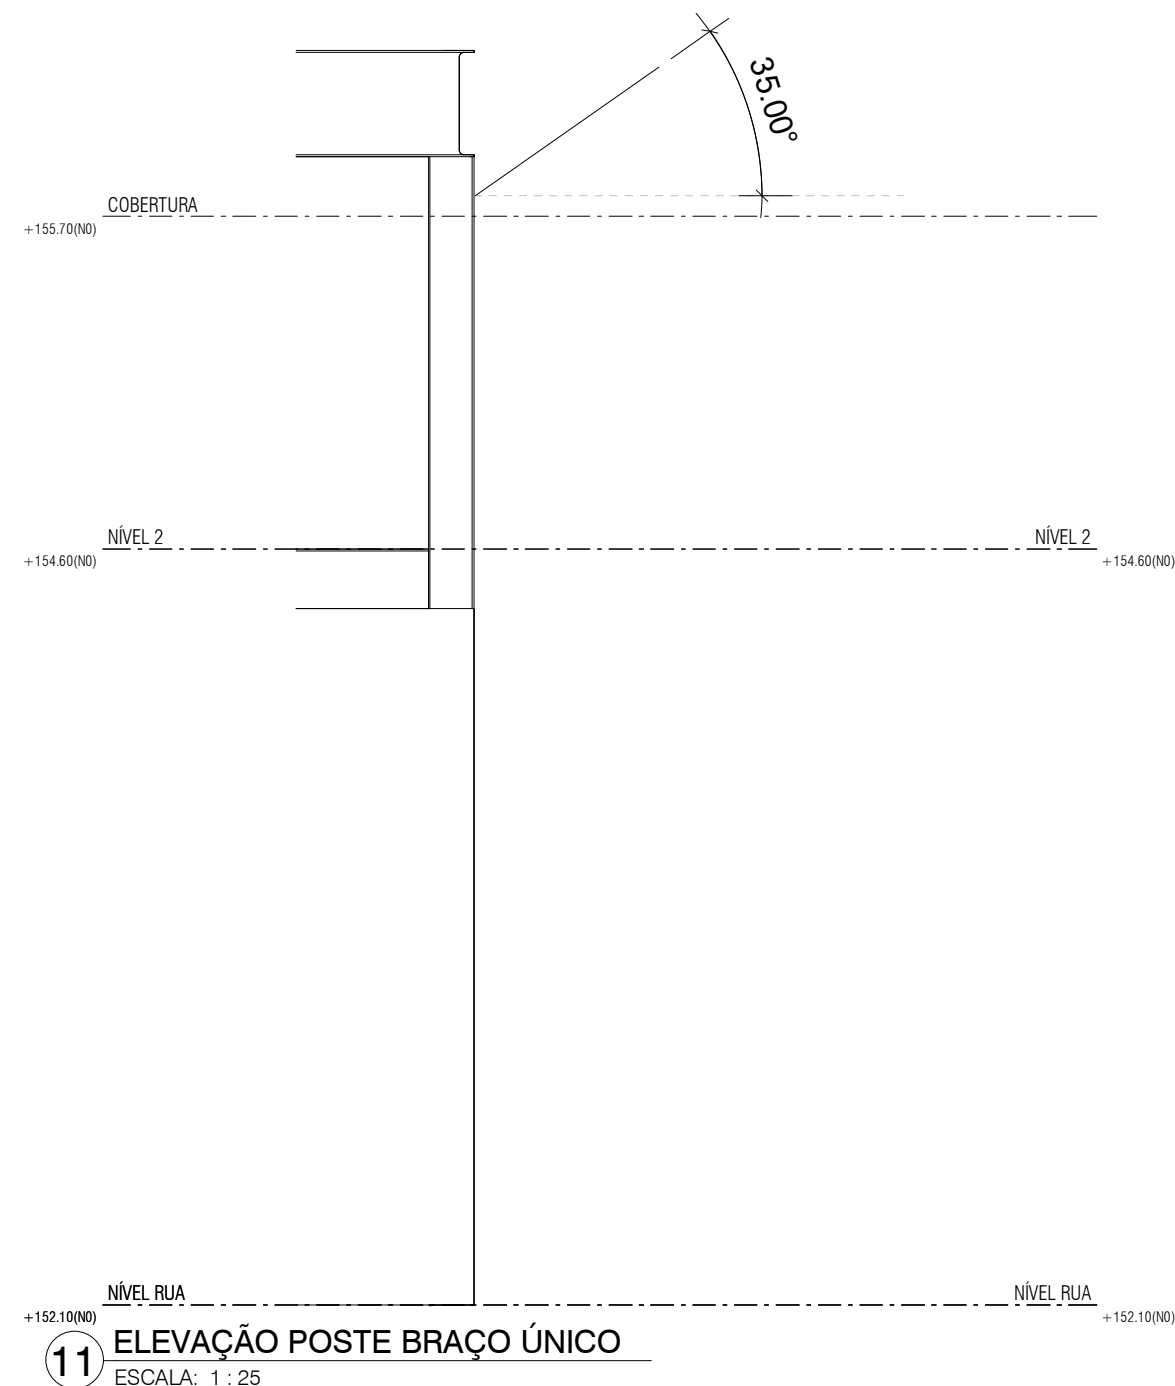


11 ELEVACÃO POSTE BRAÇO ÚNICO
ESCALA: 1:30

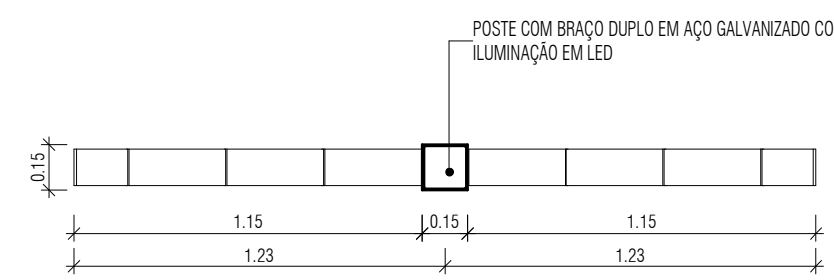


12 AMPLIAÇÃO POSTE BRAÇO DUPLO
ESCALA: 1:30

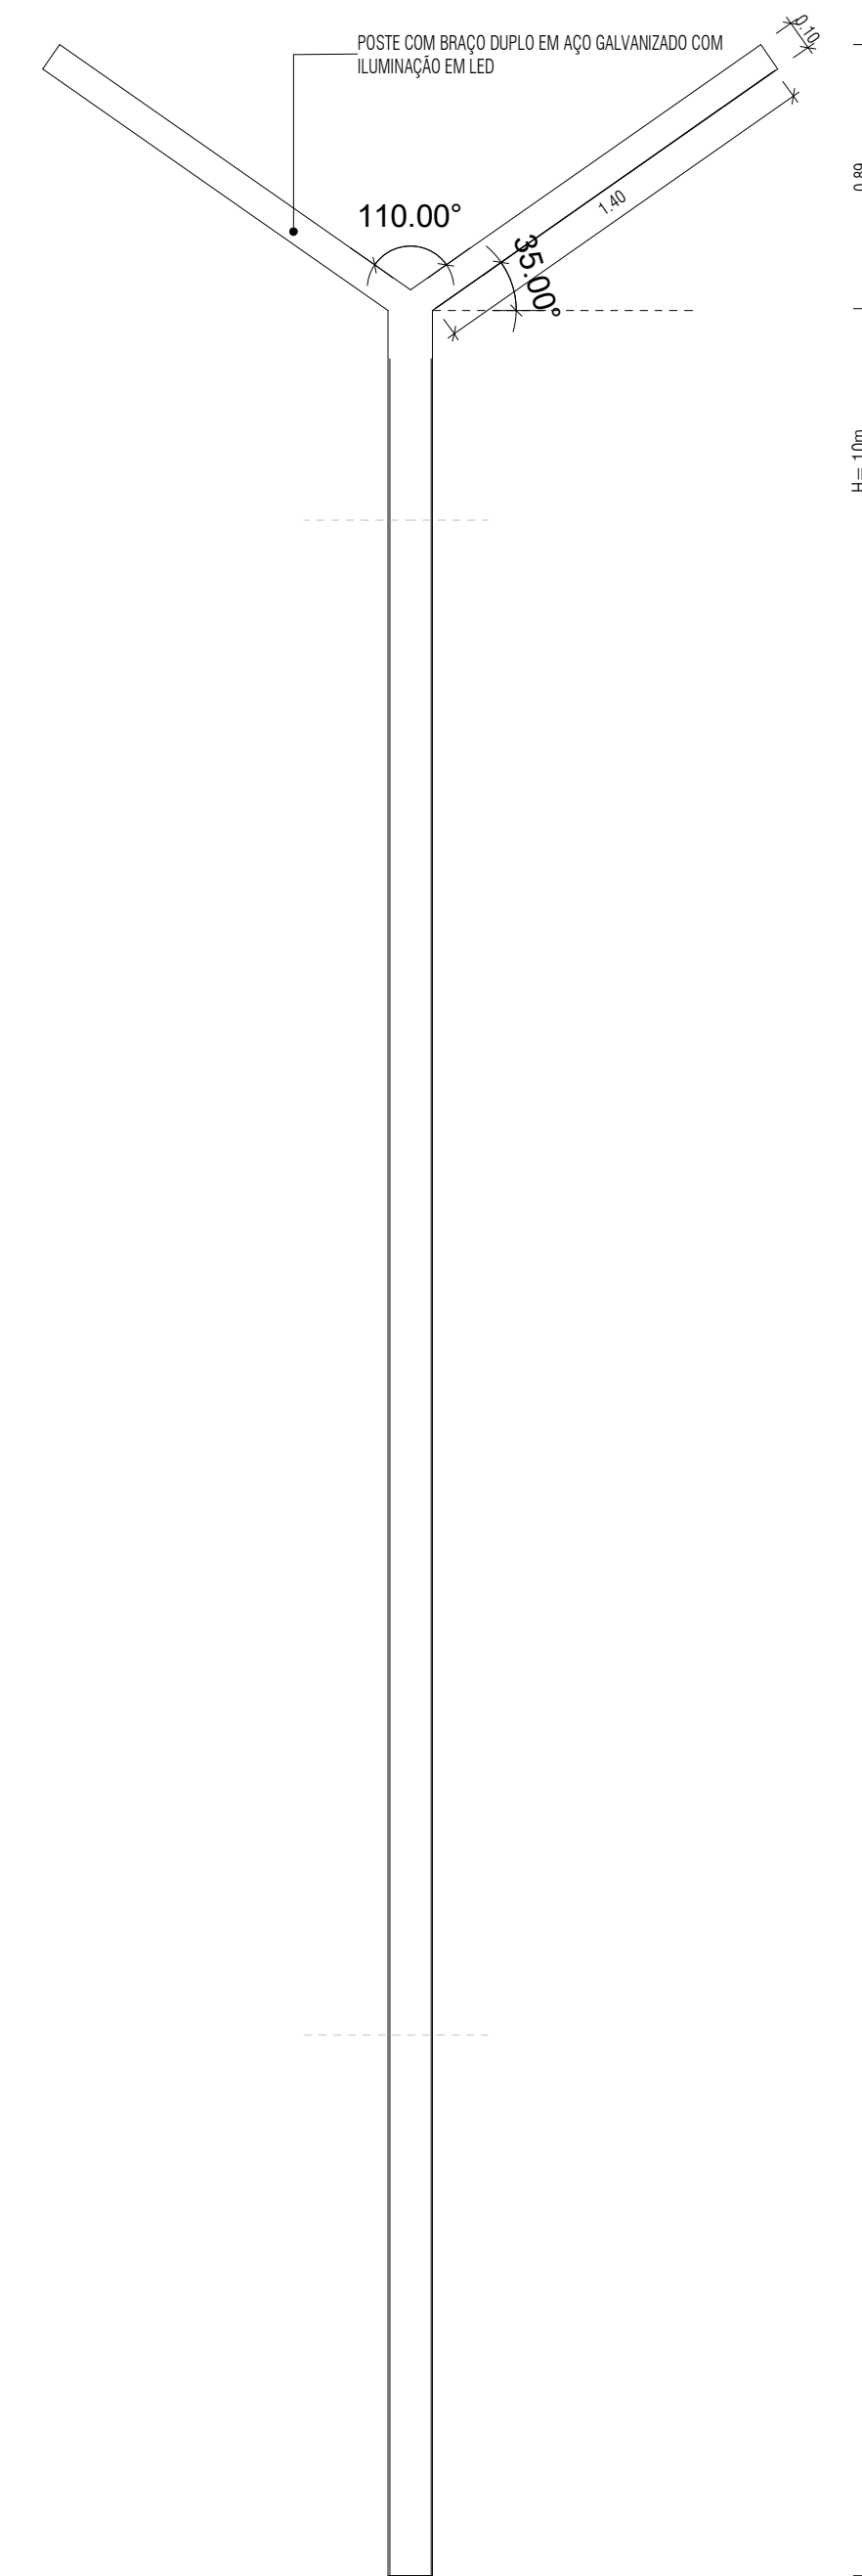

13 CORTE POSTE BRAÇO DUPLO
ESCALA: 1:30

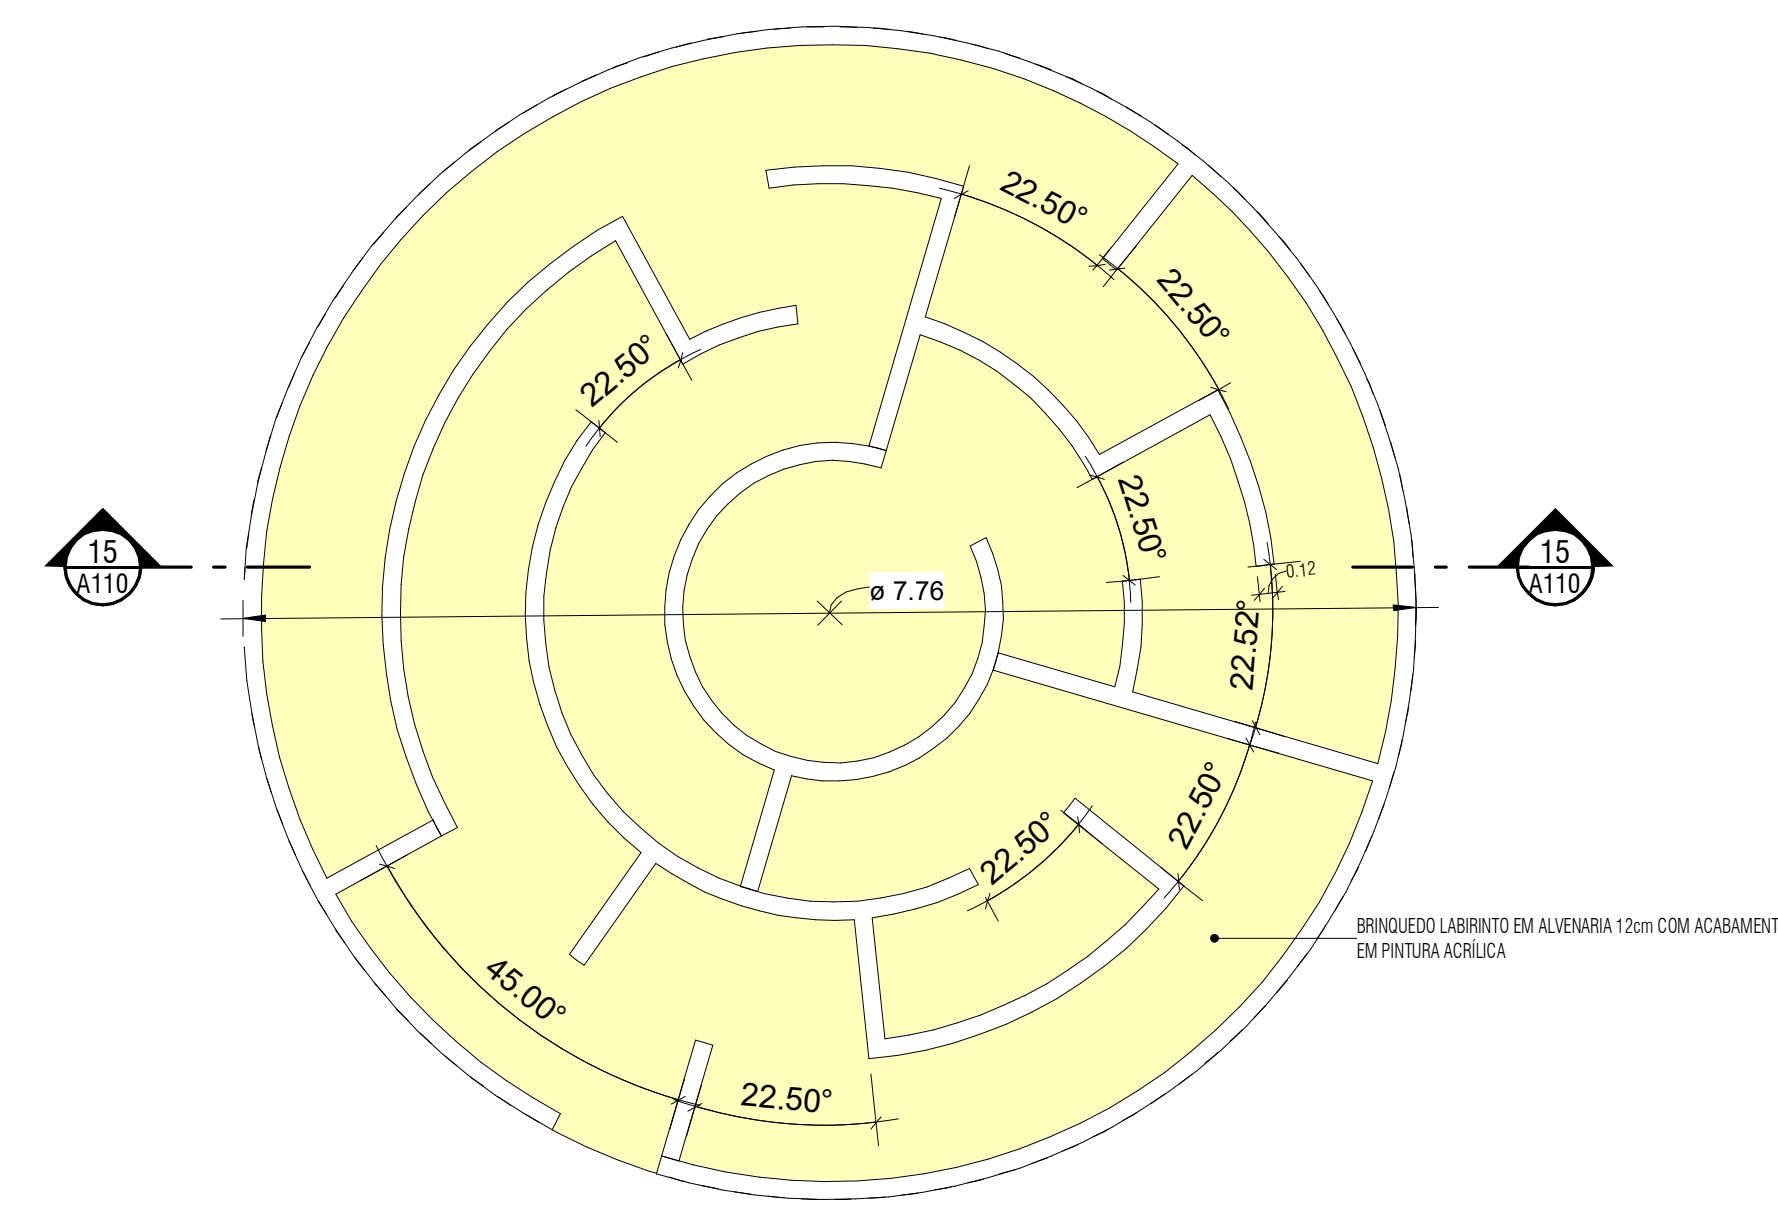

14 PLANTA-BAIXA LABIRINTO
ESCALA: 1:30

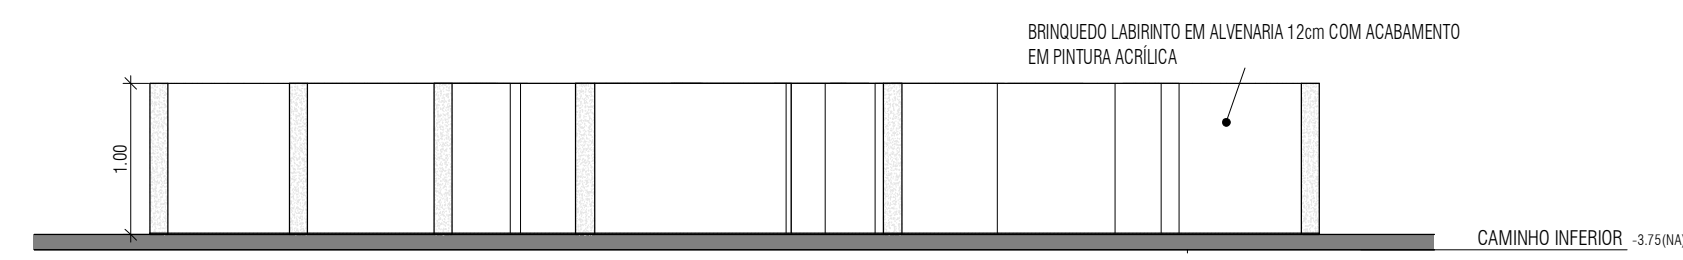

15 CORTE LABIRINTO
ESCALA: 1:30

NOTA: PROJETO BASEADO EM MAPA CADASTRAL FORNECIDO PELA PREFEITURA DE NITERÓI. QUANTO A ALTERAÇÕES DO TERRENO QUE CONSTAM NA MESMA SERÃO DE RESPONSABILIDADE DO PROJETISTA.

R01	16/03/2019	REVISÃO GERAL	DIONÍSIO	DIONÍSIO
R02	16/03/2019	EMISSÃO INICIAL PROJETO BÁSICO	BRUNO CAIO	DIONÍSIO

Projetistas:	Disciplina:	Projeto:
DIONÍSIO CARLOS DE OLIVEIRA	ARQUITETURA	A110
BRUNO CAIO DE OLIVEIRA		R01
NÚBIA FRANÇA DE OLIVEIRA NEMIZO		
Indicada	Nome do arquivo digital:	
Indicada	A110-R01.pdf	
Título:		
MOBILIÁRIO URBANO		