



1 Corte 1
1: 75

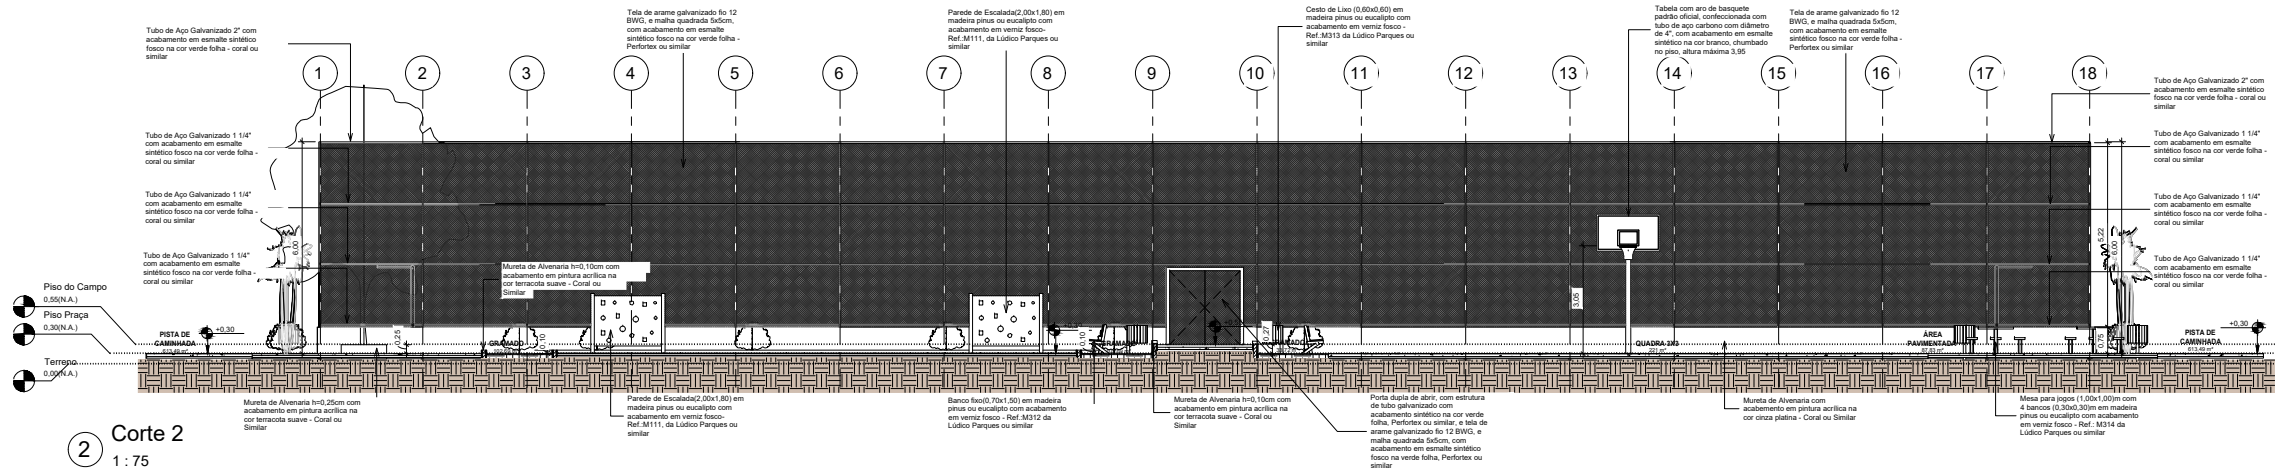

2 Corte 2
1: 75

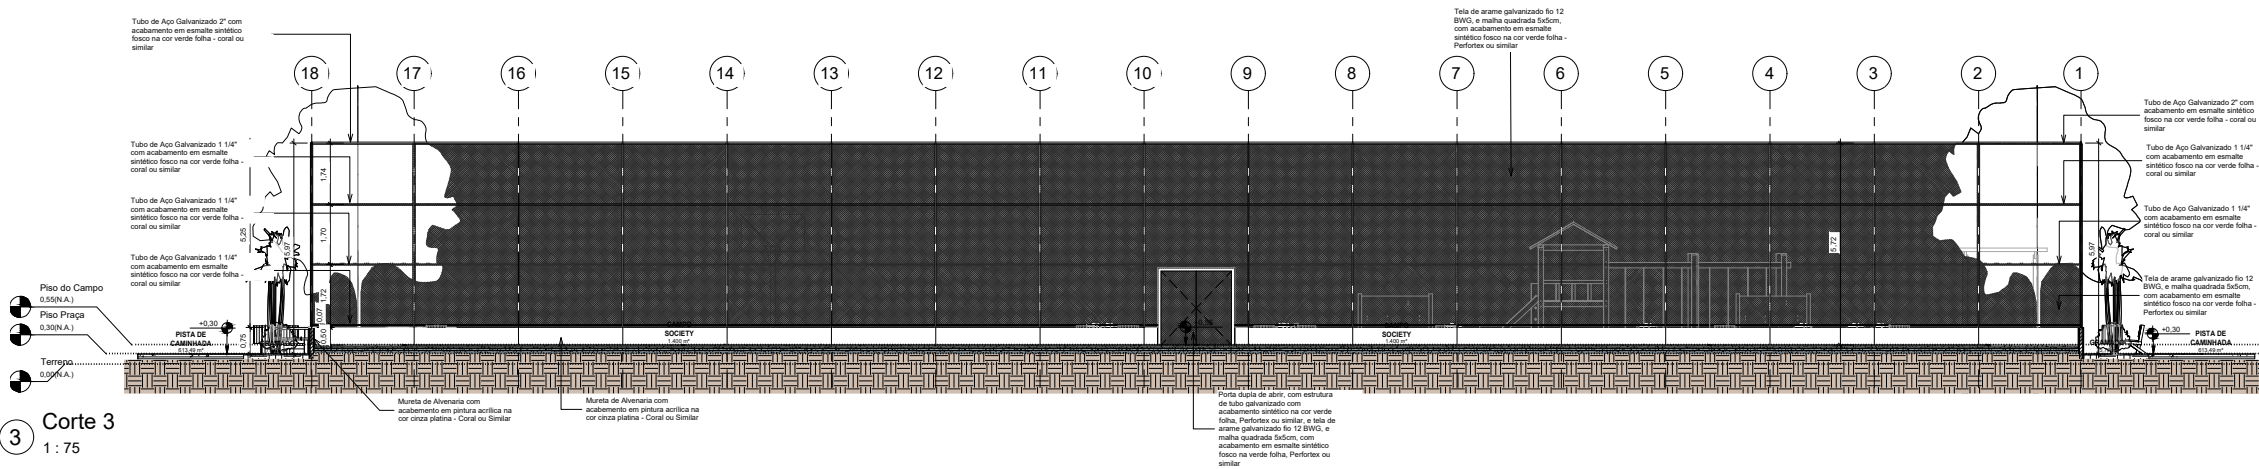

3 Corte 3
1: 75

00	EMISSÃO INICIAL	08/2024			
REV.	DESCRIÇÃO	DATA	EXEC.	VERIF.	APROV.
PROGRAMA DE ACELERAÇÃO DO CRESCIMENTO (PAC) MINISTÉRIO DO ESPORTE		<div><div><div>NOVO PAC</div><div>MINISTÉRIO DO ESPORTE</div></div><div><div>GOVERNO FEDERAL</div><div></div><div>MINISTÉRIO DO ESPORTE</div></div></div>			
OBJETO DO SERVIÇO:					
PROJETO MODELO ESPAÇO ESPORTIVO COMUNITÁRIO TIPO A					
DESCRIÇÃO: Corte 01.02.03			FOLHA: 03		
AUTOR DO PROJETO: Sintra		DATA: 00.00.0000		10	
PROJETO: Executivo	REVISÃO: 00	ESCALA: 1: 75			