




1 Fachada Leste
1 : 75

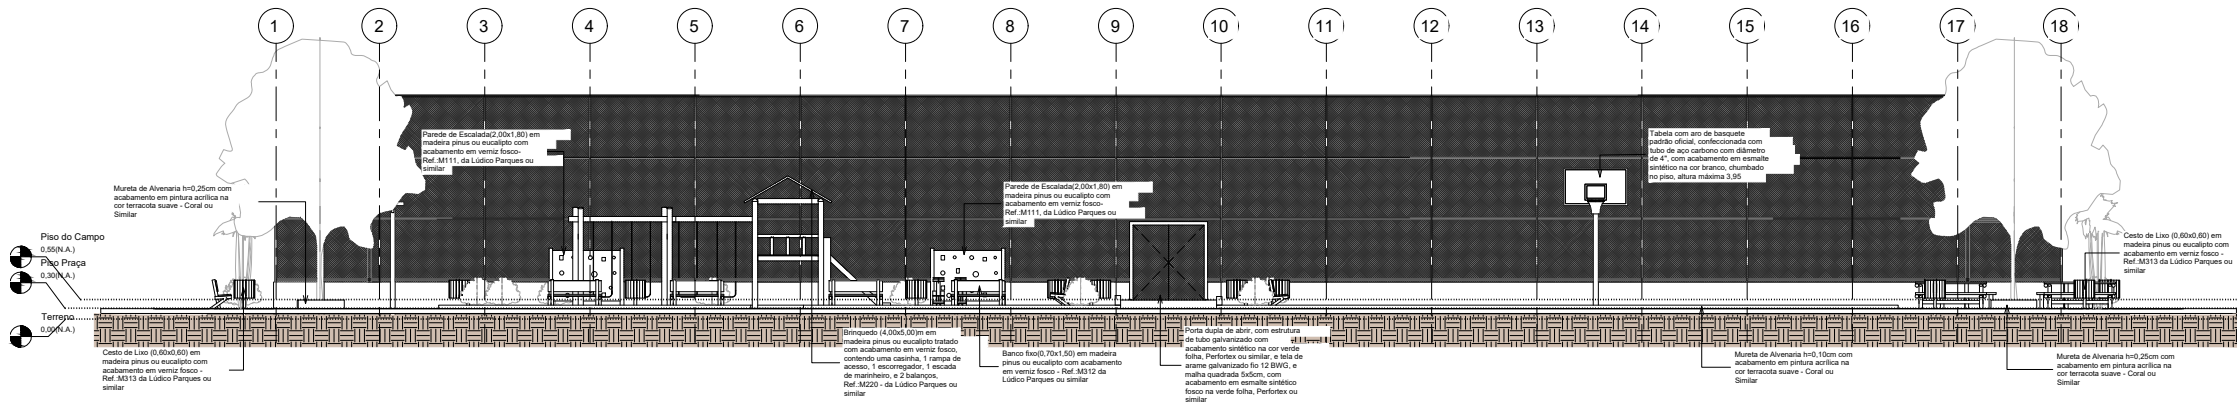

2 Fachada Norte
1 : 75

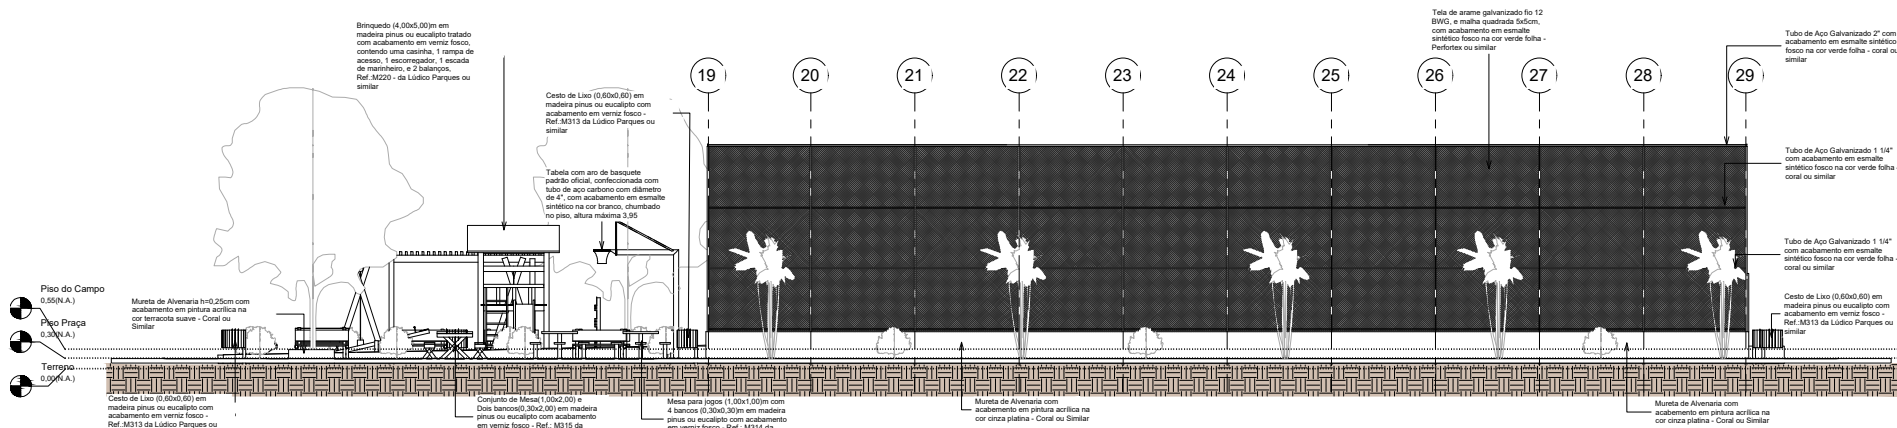

3 Fachada Oeste
1 : 75

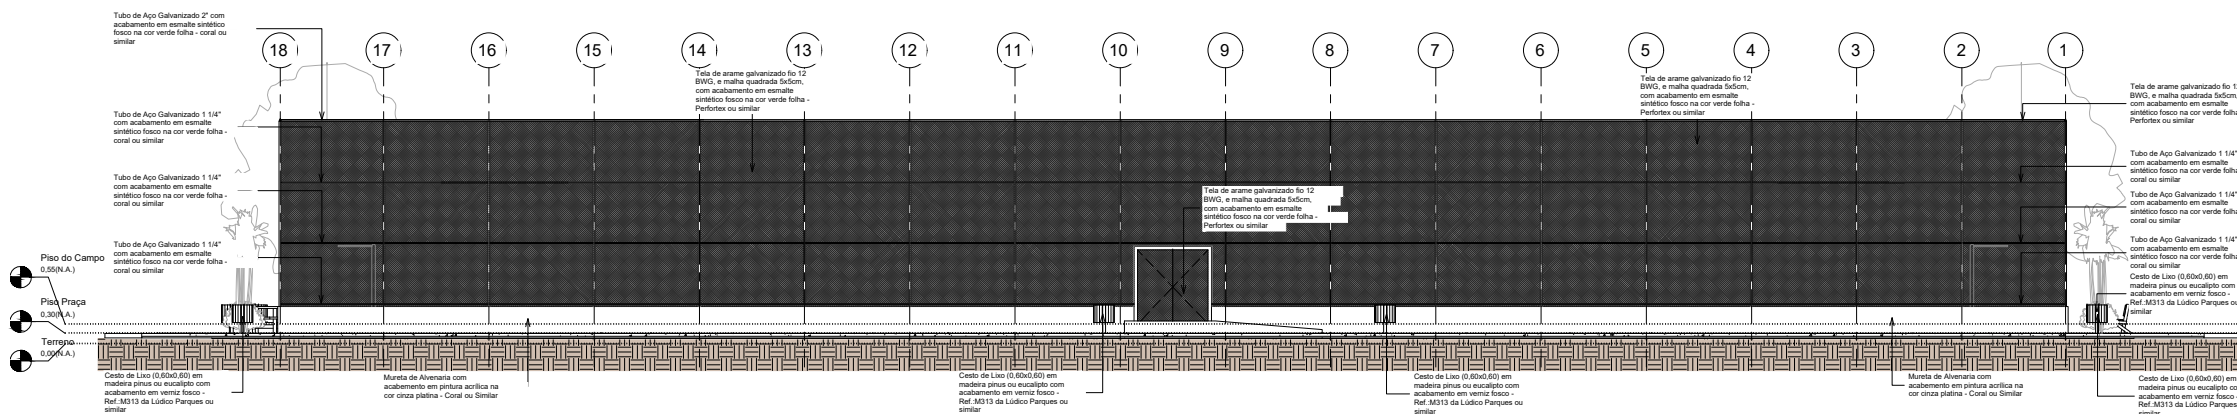

4 Fachada Sul
1 : 75

00	EMISSÃO INICIAL				08/03/24				
REV.	DESCRIÇÃO				DATA	EXEC.	VERIF.	APROV.	
PROGRAMA DE ACELERAÇÃO DO CRESCIMENTO (PAC) MINISTÉRIO DO ESPORTE					<div><div><div>NOVO</div><div>PAC</div><div>2023</div></div><div><div>GOVERNO FEDERAL</div><div>MINISTÉRIO DO ESPORTE</div><div>SECRETARIA DE ESPORTE</div></div><div><div>UNIDADE E RECONSTRUÇÃO</div><div>BRASIL 2023</div></div></div>				
OBJETO DO SERVIÇO									
PROJETO MODELO ESPAÇO ESPORTIVO COMUNITÁRIO TIPO A									
DESCRIÇÃO:							FOLHA:		
Vistas							05		
AUTOR DO PROJETO:					DATA:		00.00.0000		
Sinfra					REVISÃO:		00		
PROJETO:			Executivo		ESCALA:		1 : 75		
							10		