

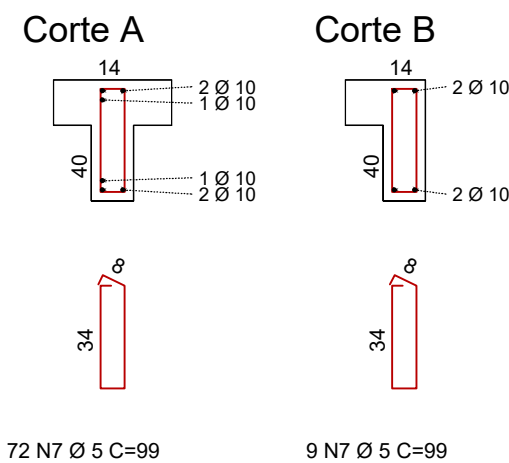
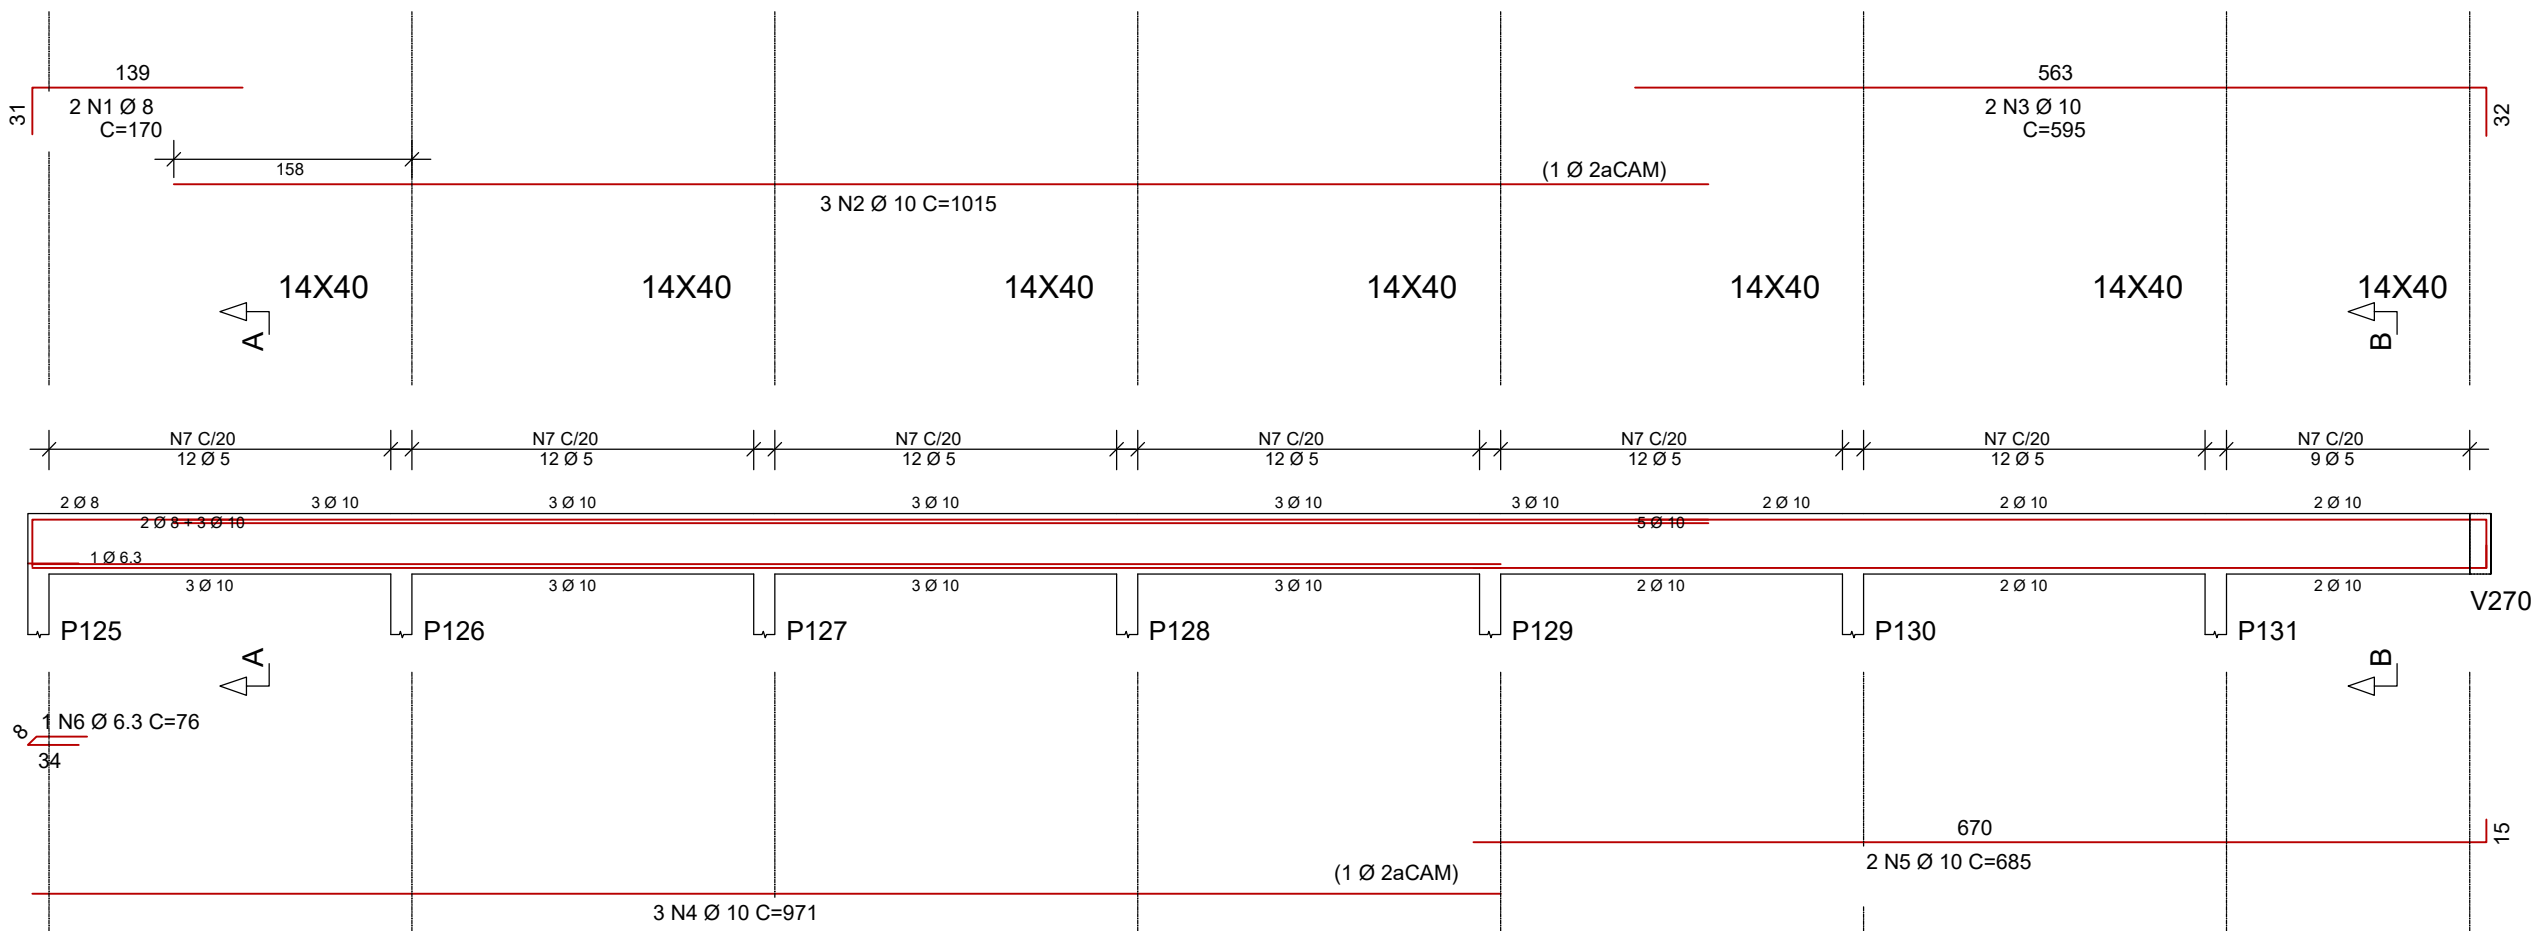




## V229

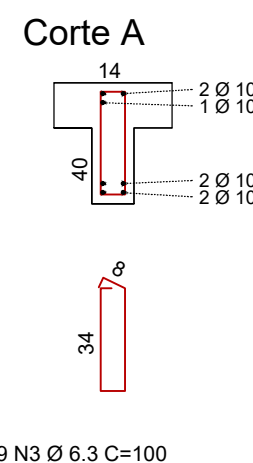



## V231

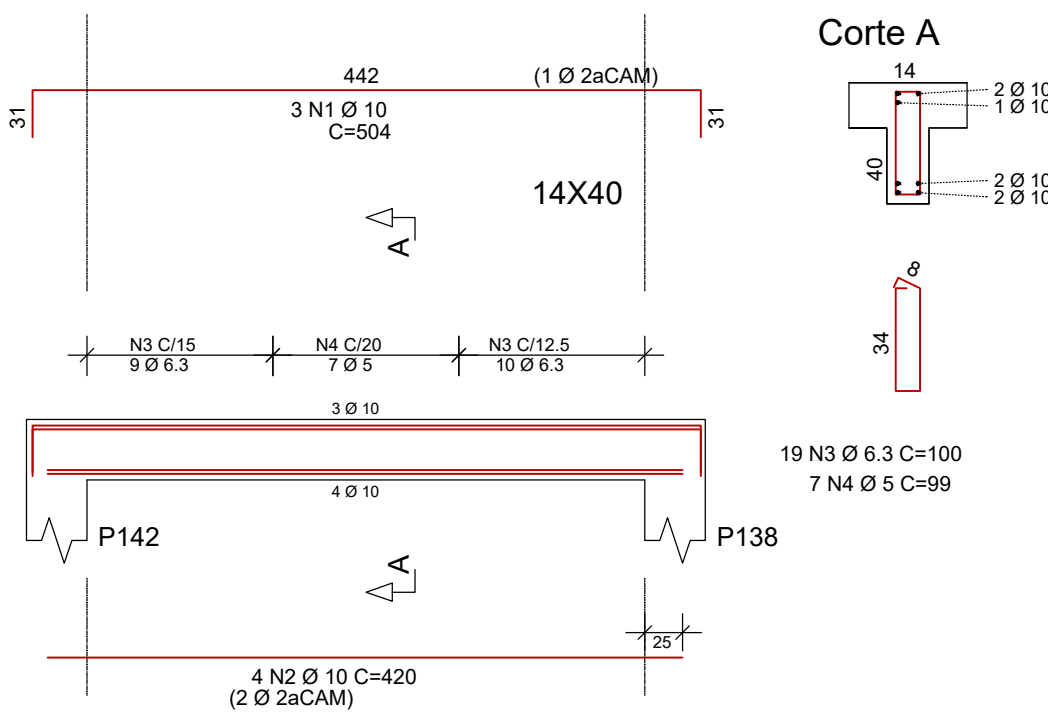

## V230

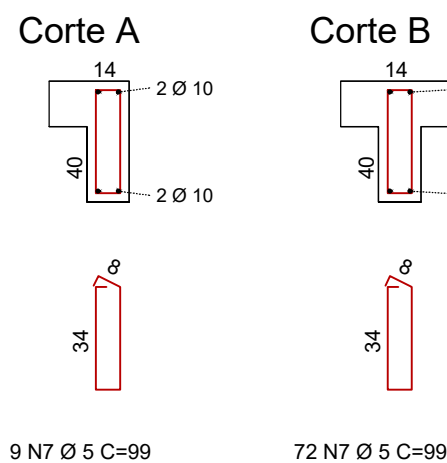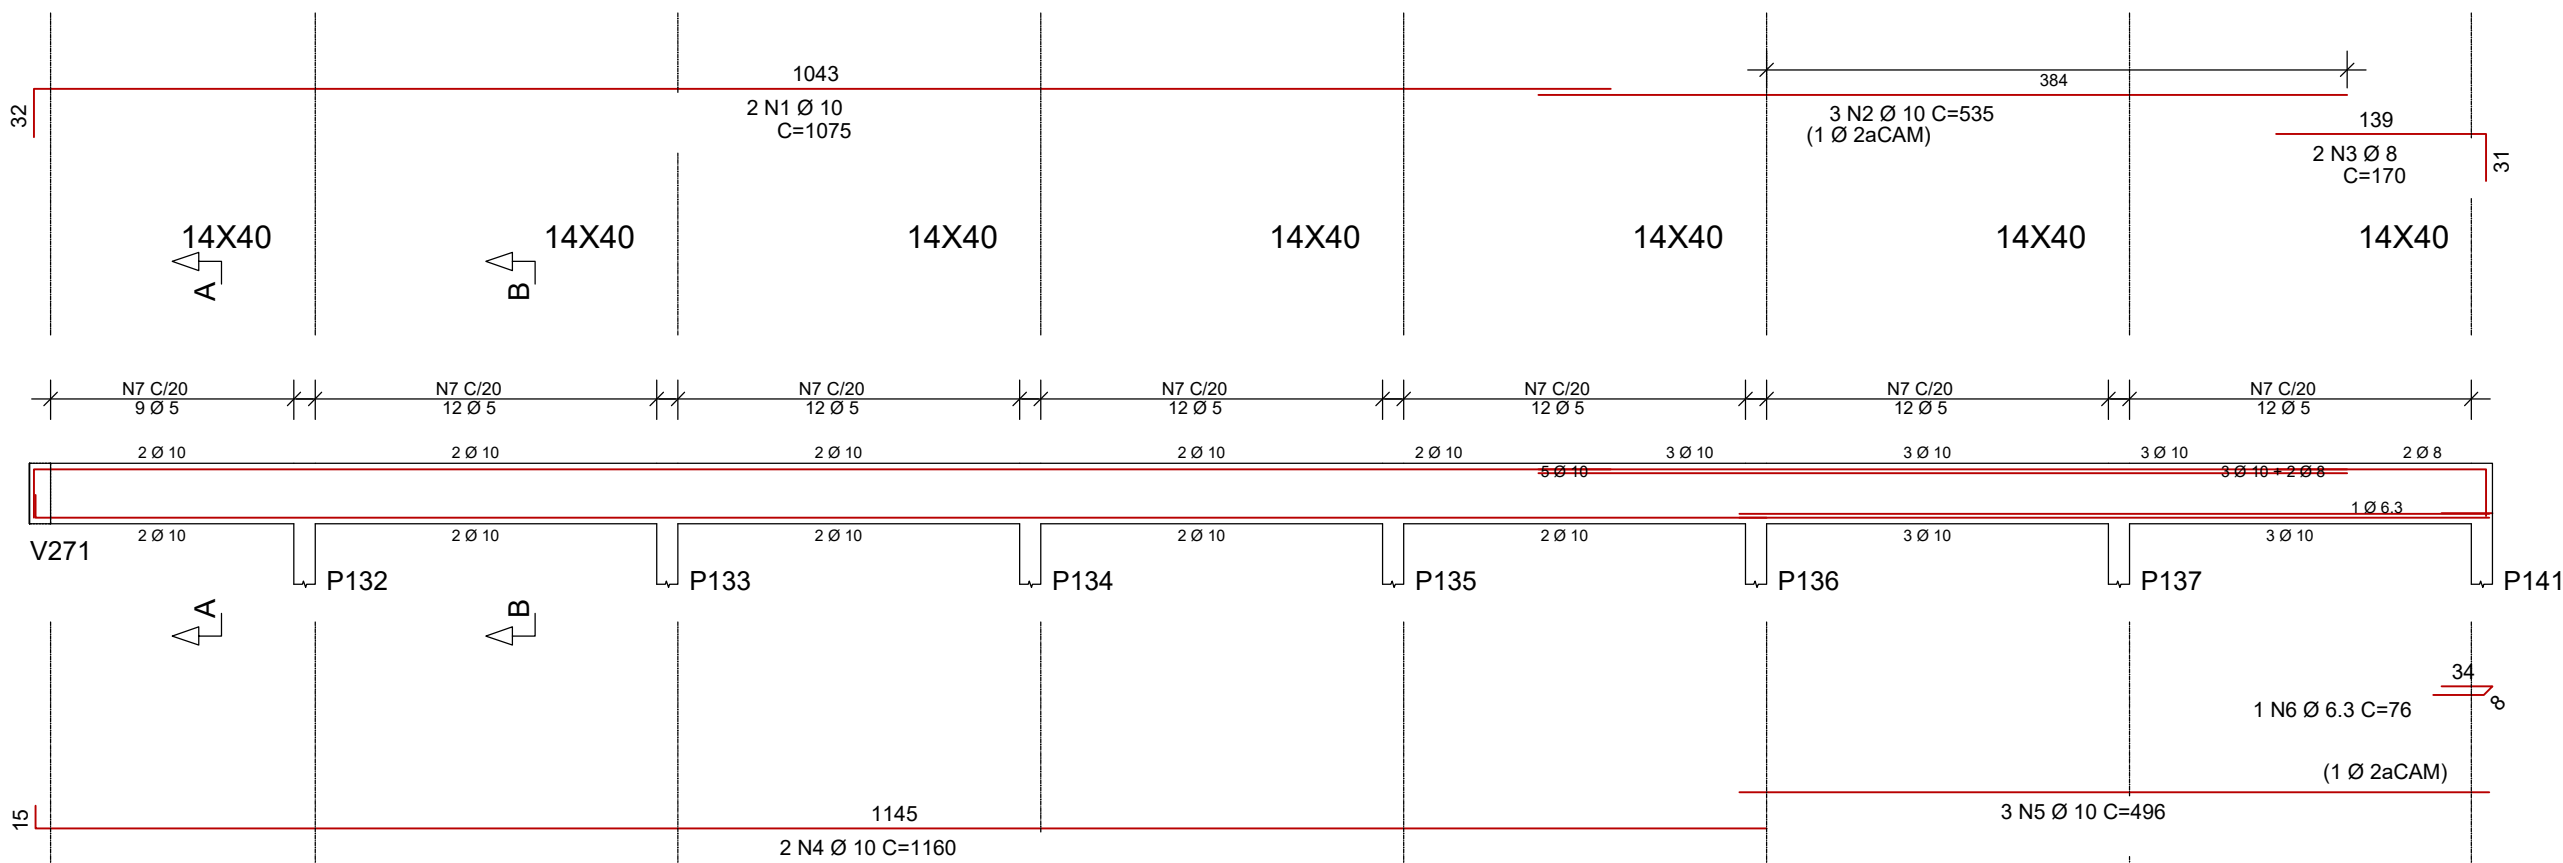

## V233

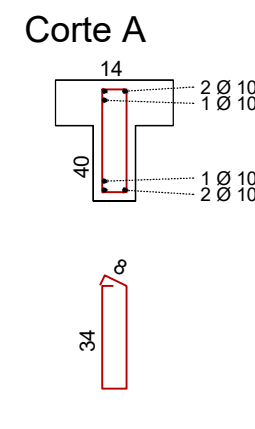
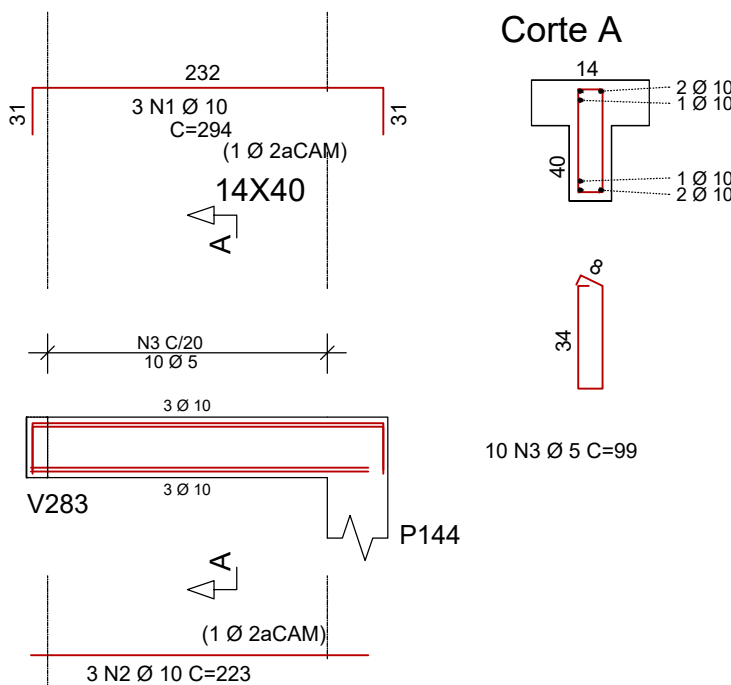


	AÇO	POS	BIT (mm)	QUANT	COMPIMENTO	
					UNIT (cm)	TOTAL (cm)
V229	50A	1	8	3	170	340
	50A	2	10	3	1015	3045
	50A	3	10	2	595	1190
	50A	4	10	3	971	2913
	50A	5	10	2	685	1370
	60B	6	6,3	1	76	76
	60B	7	5	81	99	8019
V230	50A	1	10	2	1075	2150
	50A	2	10	3	1605	535
	50A	3	8	2	170	340
	50A	4	10	2	1160	2320
	50A	5	10	3	496	1488
	60B	6	6,3	1	76	76
	60B	7	5	81	99	8019
V231	50A	1	10	3	504	1512
	50A	2	10	4	420	1680
	50A	3	6,3	19	100	1900
	60B	4	5	7	99	893
V232	50A	1	6,3	2	285	570
	50A	2	10	3	180	540
	60B	3	5	2	255	510
	50A	4	10	4	360	1440
	50A	5	10	2	170	340
	50A	6	10	4	1079	4316
	60B	7	6,3	10	100	1000
				51	99	5049
V233	50A	1	10	3	294	882
	50A	2	10	3	223	669
	60B	3	5	10	99	990
V234	50A	1	10	3	585	1755
	50A	2	10	3	650	1950
	50A	3	10	3	543	1629
	50A	4	10	3	1010	3030
	50A	5	10	3	660	1980
	60B	6	5	82	99	8118
V235	50A	1	10	3	545	1635
	50A	2	10	3	650	1950
	50A	3	10	3	584	1752
	50A	4	10	3	970	2910
	50A	5	10	3	710	2130
	60B	6	5	82	99	8118



RESUMO AÇO CA 50-60			
AÇO	BIT (mm)	COMPR (m)	PESO (kg)
60B	5	395	61
50A	6,3	36	9
50A	8	7	3
50A	10	467	288
50A	16	14	23
Peso Total	60B =	61 kg	
Peso Total	50A =	322 kg	

	Elxo Faces	
Volume de concreto de VIGAS (m3)	4.6	4.3
Taxa de armadura (kg/m3)	84.0	89.3



## V232

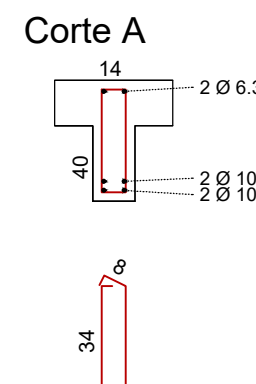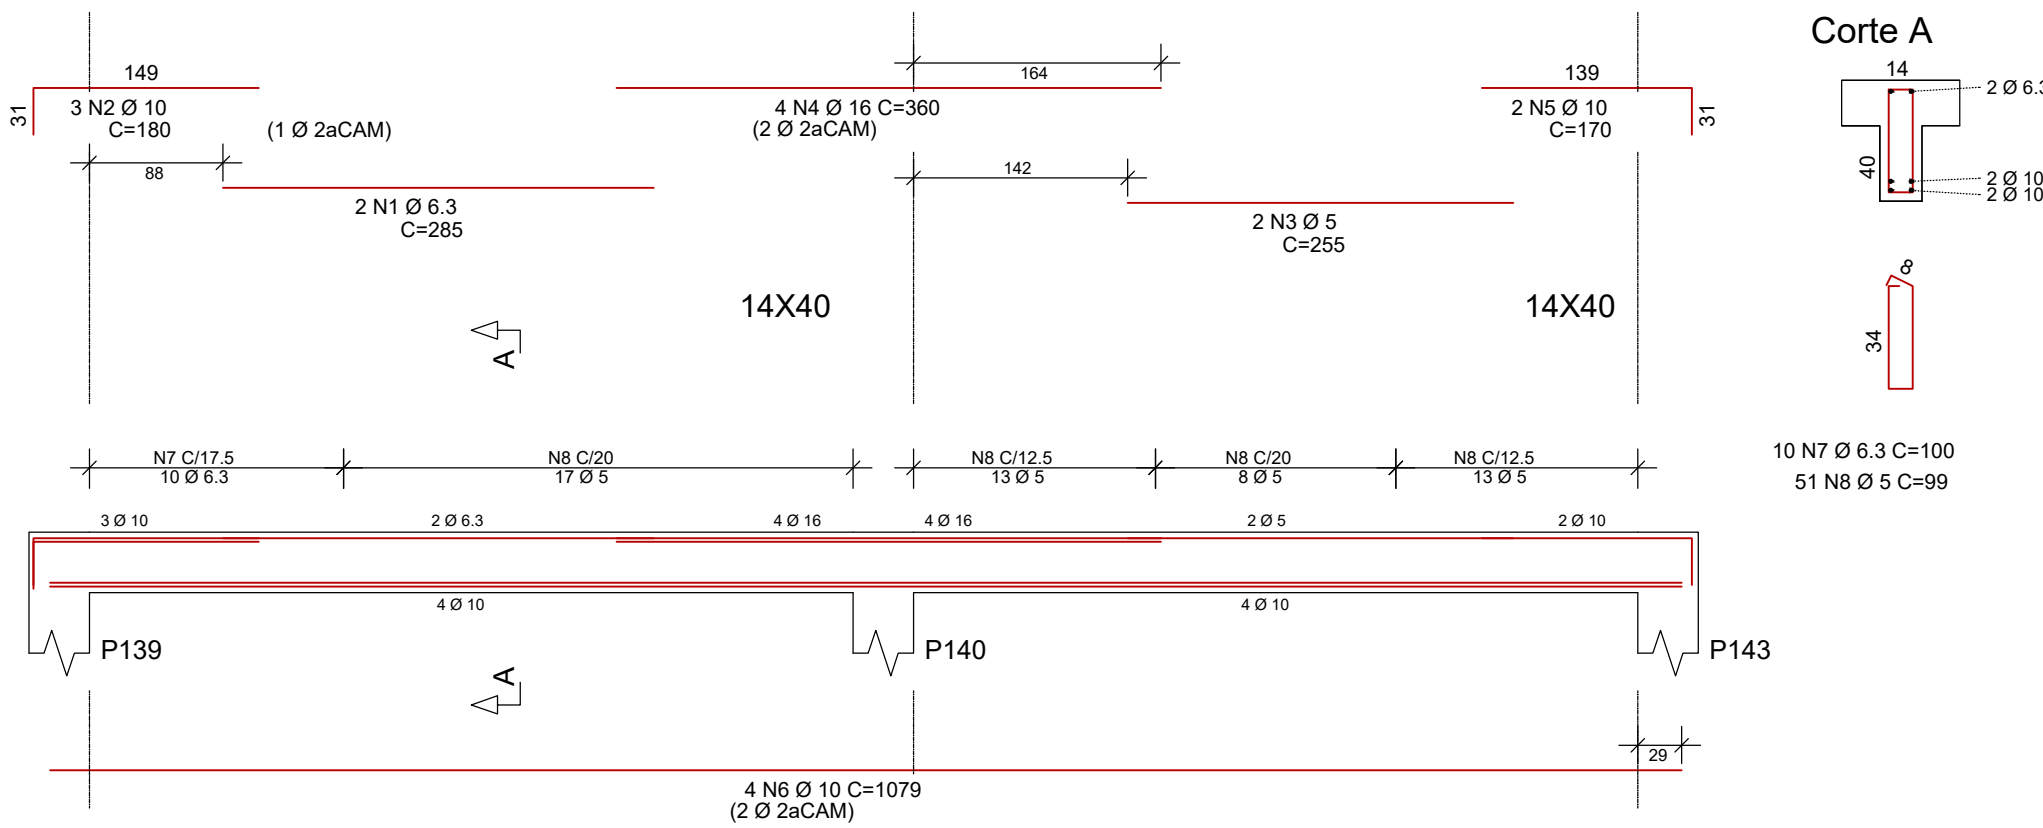


## V234

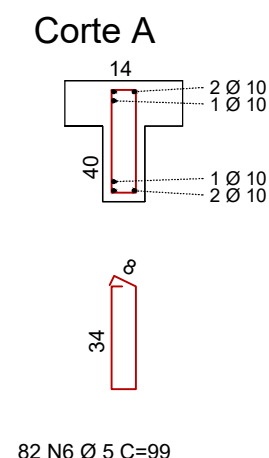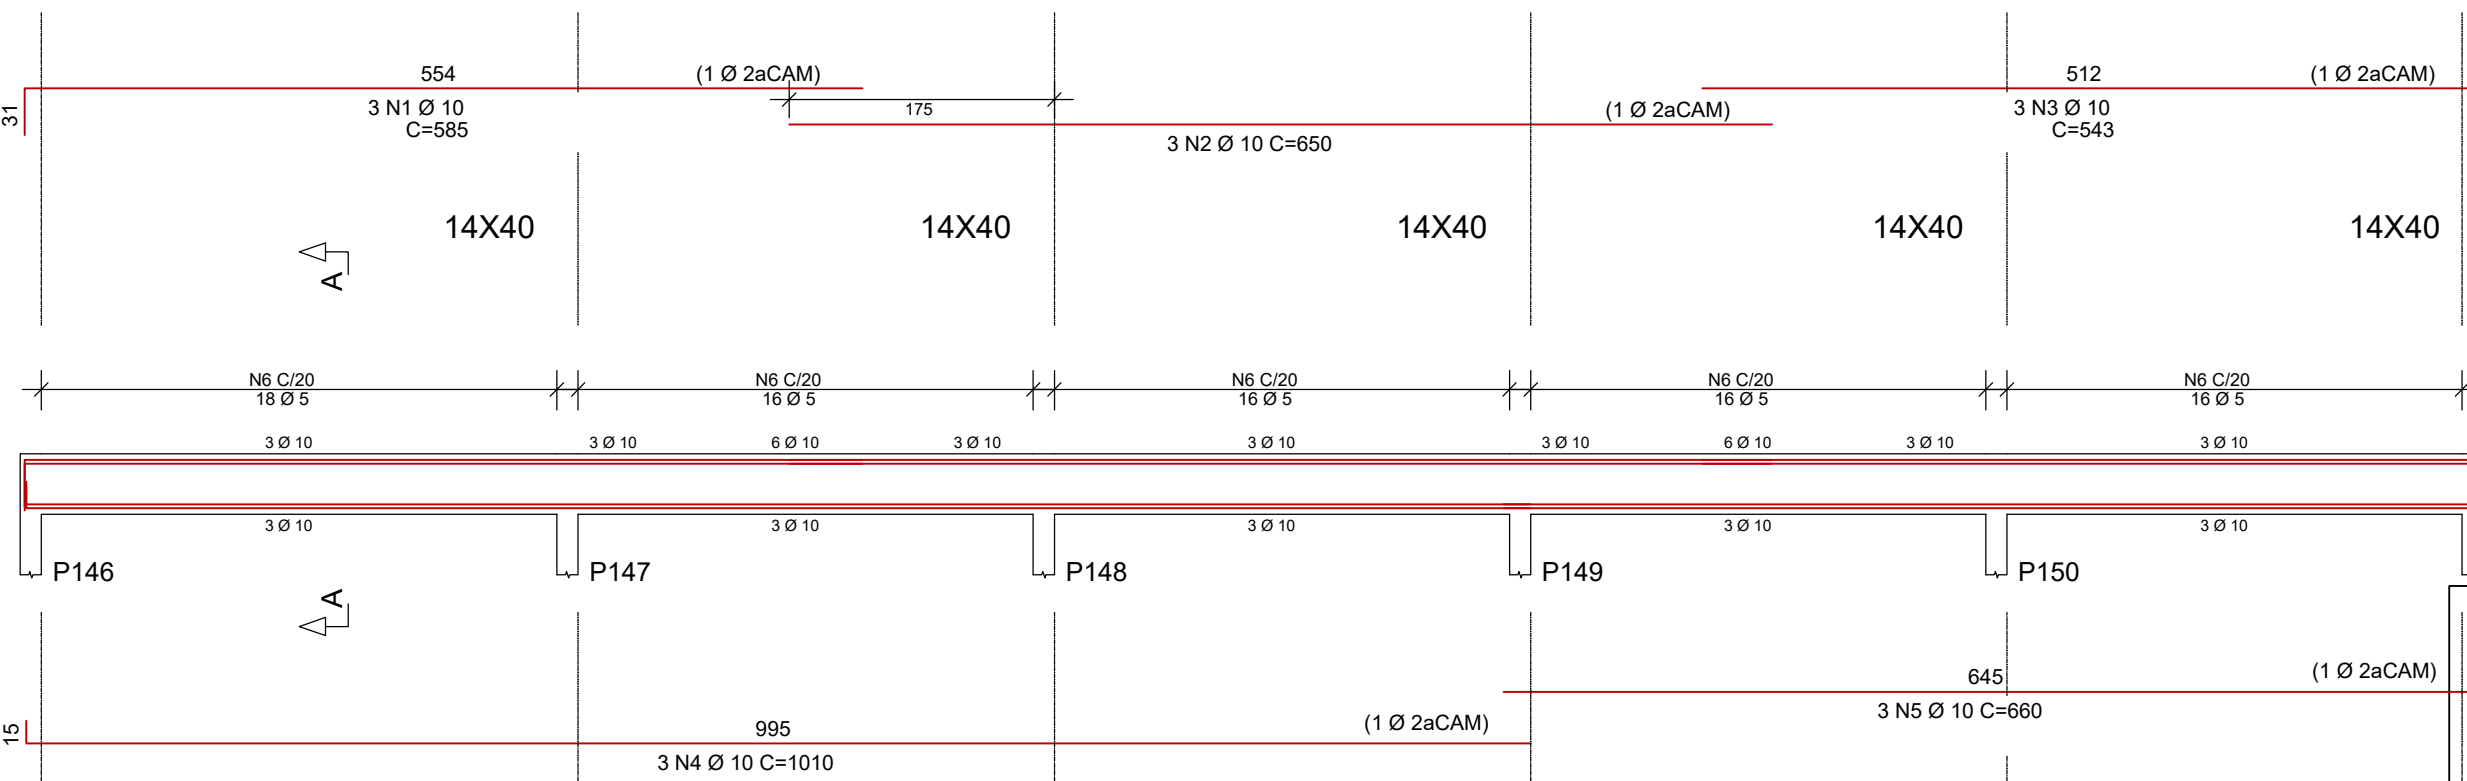

## V235

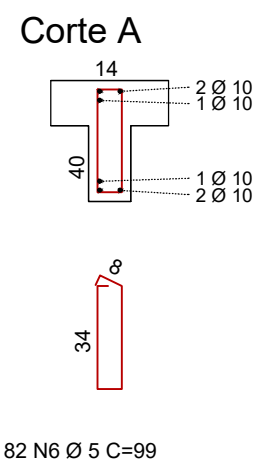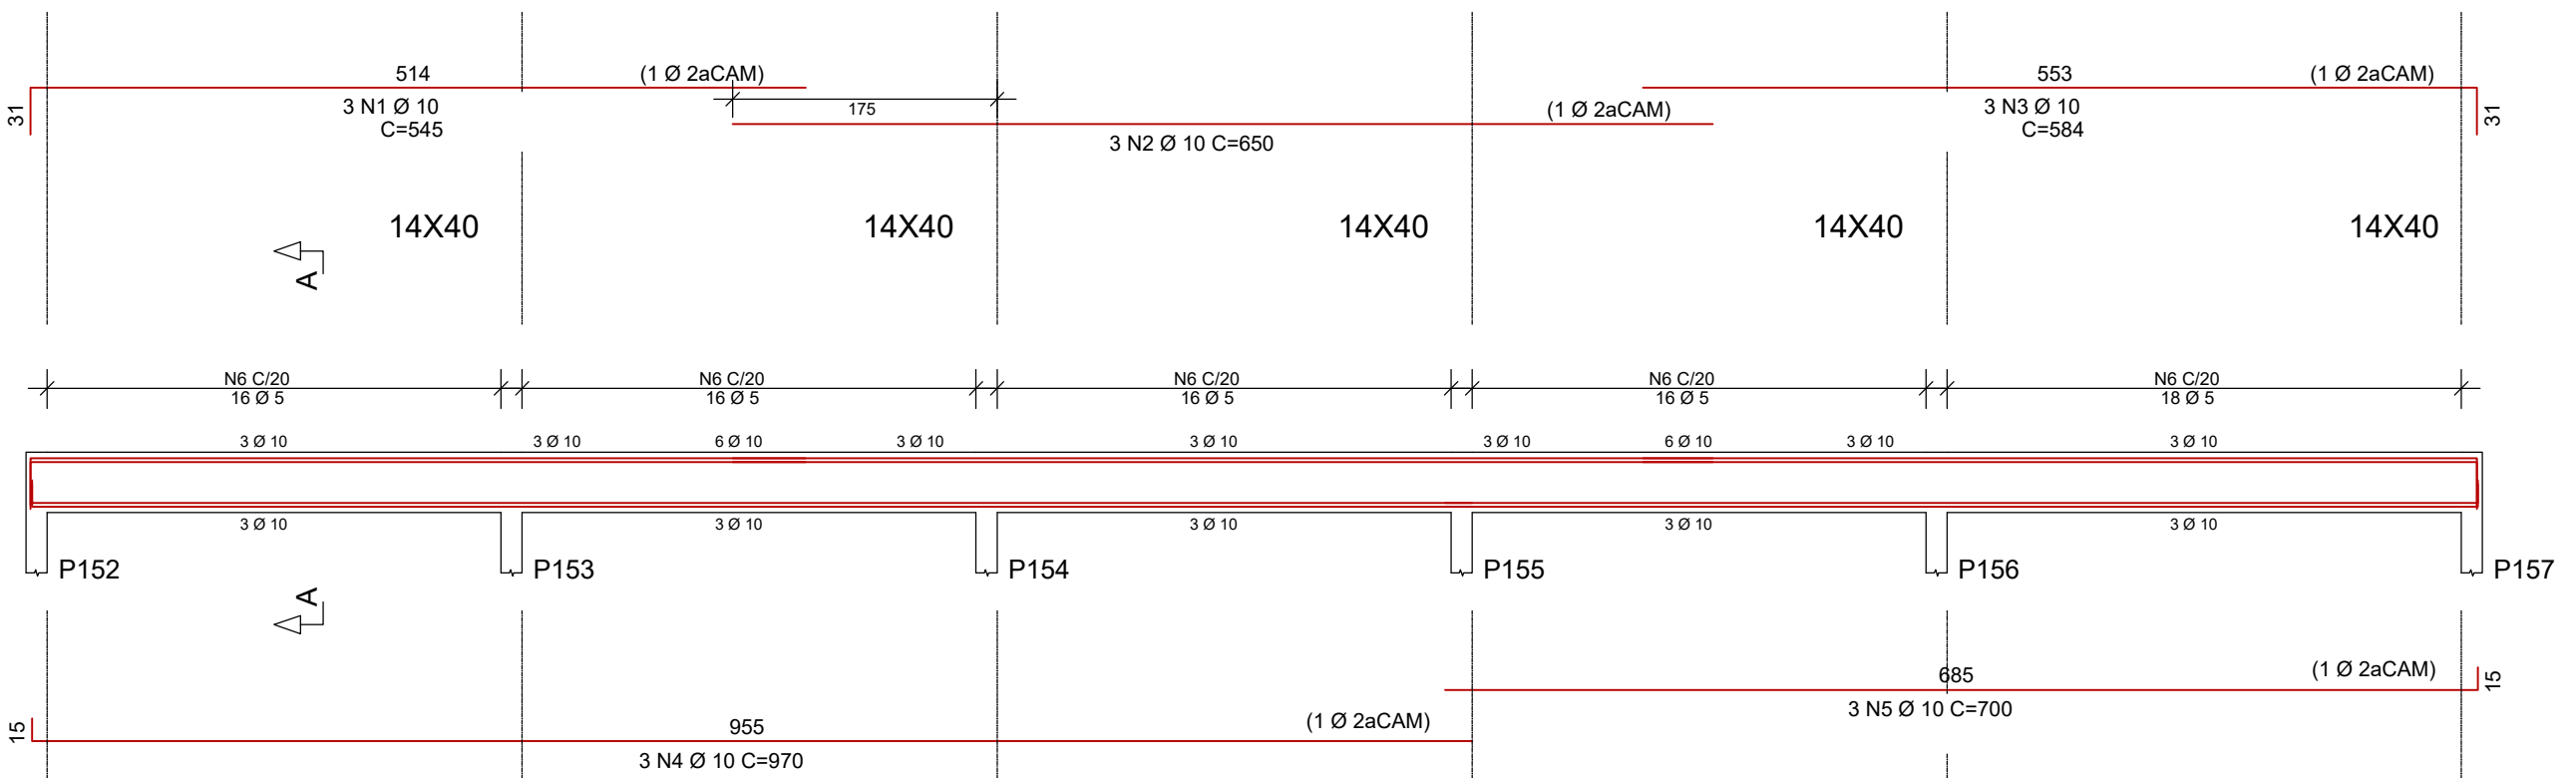

<div style="border: 1px dashed black; width: 100%; height: 100%;"></div>		
<b>PROJETO:</b> <b>TERMINAL RODOVIÁRIO DE VÁRZEA GRANDE - MT</b>		
<b>CONTRATO:</b>	<b>O/S Nº:</b> 001/2021	
<b>Nº</b> XXXX	<b>REVISÃO Nº:</b> 02	<b>DATA:</b>
<b>DATA:</b>		
<b>ESCALA INDICADA:</b> ESCALA INDICADA NO PROJETO	<b>UNIDADE:</b> cm	
<b>CONTEÚDO:</b> <ul style="list-style-type: none"> <li>• DETALHAMENTO DE VIGAS DA COBERTURA 01</li> </ul>		
<b>NOME DO CLIENTE:</b> <div style="text-align: center; margin: 10px 0;">  </div> <b>AUTOR DO PROJETO:</b>	<b>PRANCHA:</b>	
_____	ASSINATURA DO CLIENTE	
_____	ASSINATURA PROFISSIONAL	
<b>RESPONSÁVEL TÉCNICO DO PROJETO:</b>	_____	
_____	ASSINATURA PROFISSIONAL	
<b>RRT PROJETO:</b>	<b>CONFIGURAÇÃO DE PLOTAGEM:</b>	
<b>RRT DE EXECUÇÃO:</b>	<input type="checkbox"/> MODELO PMC <input type="checkbox"/> ARQUIVO EM ANEXO	