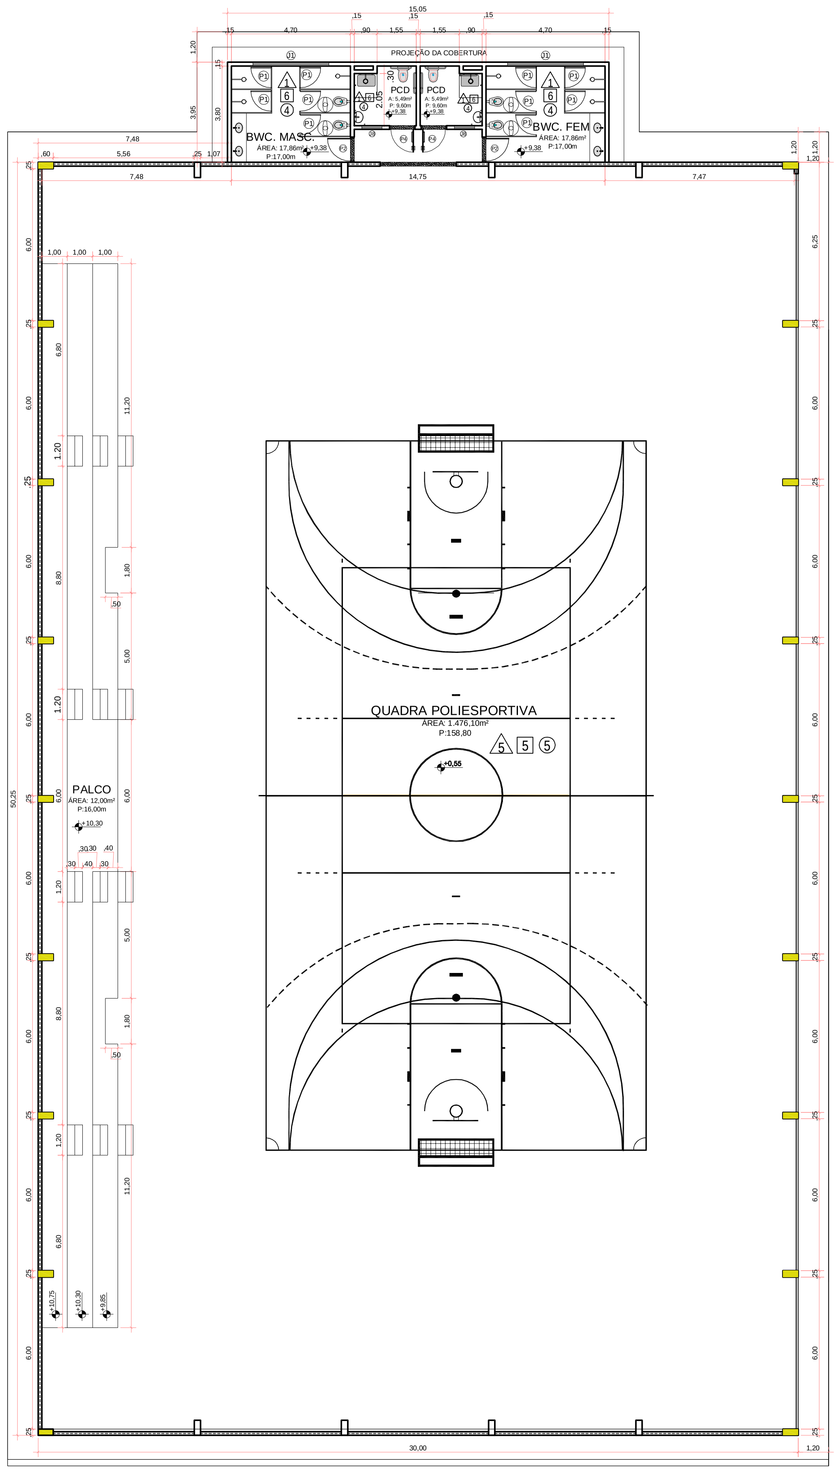

PLANTA BAIXA QUADRA POLIESPORTIVA
ESCALA 1:120

LEGENDA: PISO/PAREDE/TETO

PISO

- A Piso Porcelanato acetinado 60x60 beje
- A Piso em concreto desempenado
- A Piso em concreto desempenado + aplicação de pintura
- A Piso em bloco intertravado
- A Piso em Epoxi
- A Grama

TETO

- 1 Laje em Concreto Armado h = 3,03m
- 2 Laje em Concreto Armado h = 3,58m
- 3 Laje em Concreto Armado h = 4,63m
- 4 Laje em Concreto Armado h = 6,98m
- 5 Telha vã
- 6 Forro de PVC h = 3.00m
- 7 Laje em Concreto Armado h = 4.10m
- 8 Laje em Concreto Armado h = 3.78
- 9 Laje em Concreto Armado h = 3.76
- 10 Laje em Concreto Armado h = 3.80
- 11 Laje em Concreto Armado h = 4.68

PAREDE

- 1 Emassamento com massa pva + Pintura com tinta látex PVA Branco gelo + revestimento cerâmico 5x5cm alturas e cores de acordo com detalhe de revestimento 2
- 2 Pintura com tinta látex PVA Branco gelo + revestimento cerâmico de 5x5cm na cor equivalente ou similar ao Patone 308U nos pilares h = 1,50m + revestimento cerâmico 5x5cm, aplicado conforme detalhe de revestimento 2
- 3 Emassamento com massa pva + Pintura com tinta látex PVA Branco gelo + revestimento cerâmico 5x5 de acordo com detalhe de revestimeto 3
- 4 Revestimento em azulejo dim. mínima 0,20x0,20m cor branco até o foro
- 5 Pintura com tinta látex PVA Branco gelo + Barrado em tinta óleo conforme detalhe de revestimento 1

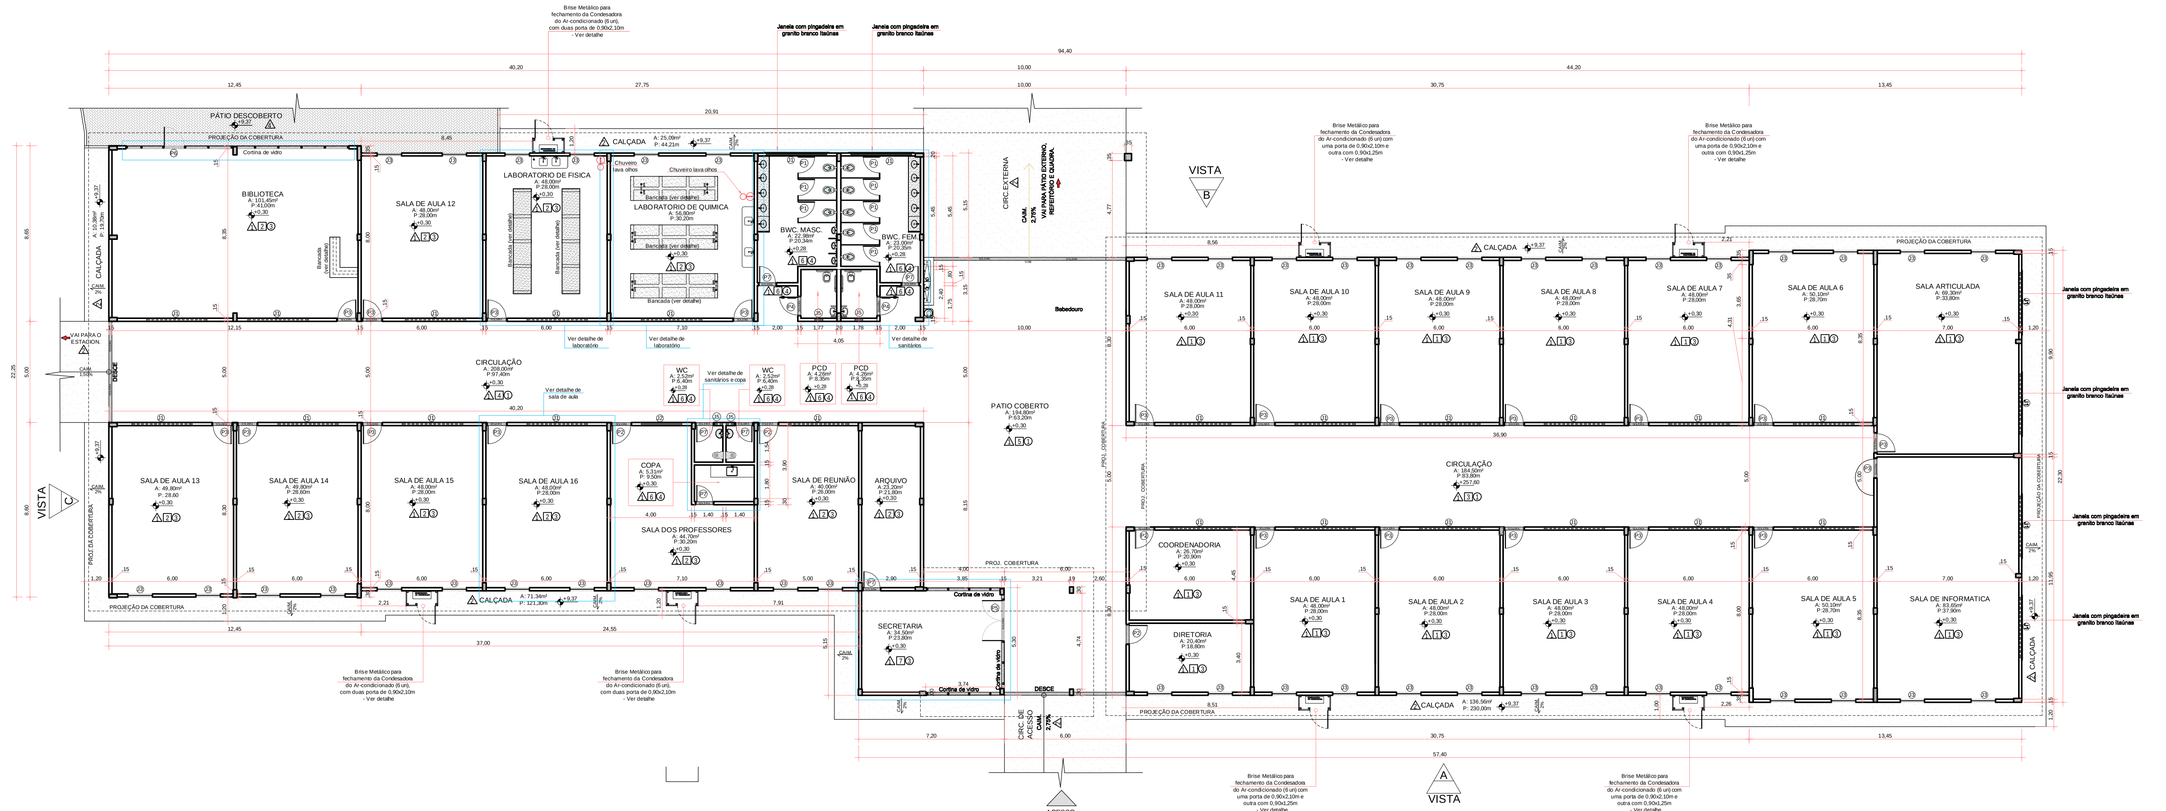

PLANTA BAIXA BLOCO EDUCACIONAL
ESCALA 1:120

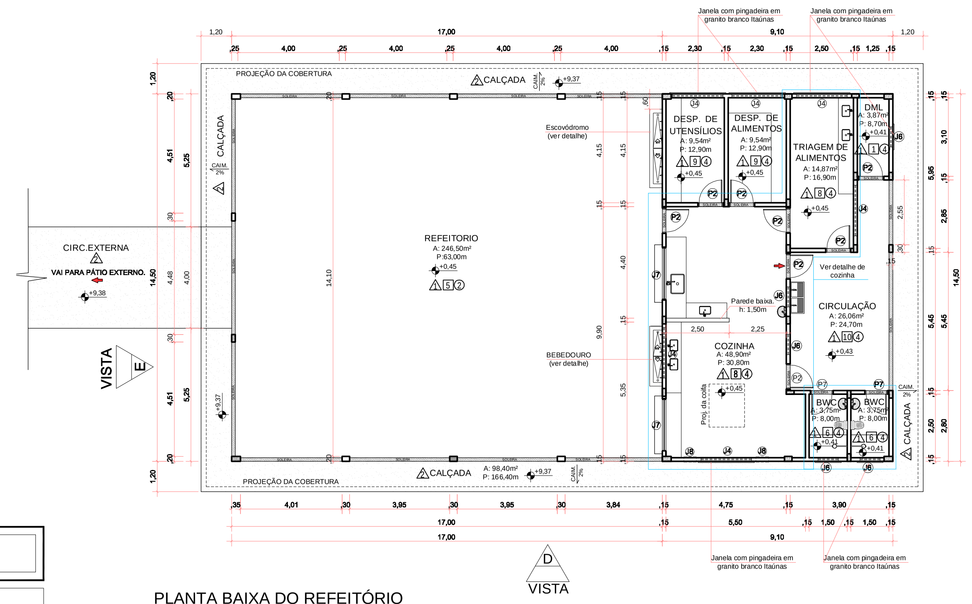

PLANTA BAIXA DO REFEITÓRIO
ESCALA 1:120

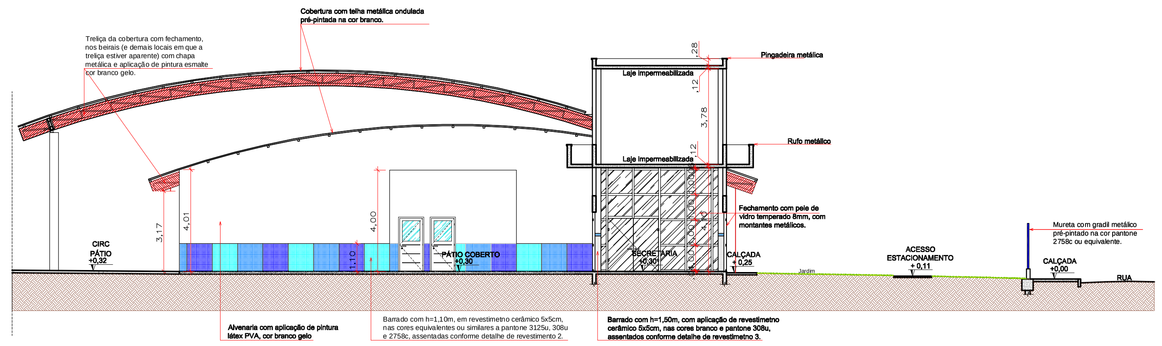

CORTE CC
ESCALA 1:120

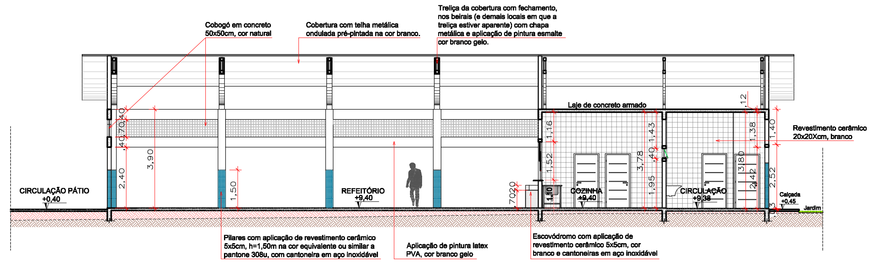

CORTE DD
ESCALA 1:120

ESQUADRIAS

TIPO		DIMENSÕES LARG.	DIMENSÕES ALT.	PEITOR	QUANT.	MODELO/TIPO	MATERIAL	AMBIENTES
PORTAS	P1	0.80	1.70	0.10	18	ABRIR 1F	ALUMÍNIO	BOX DOS VESTIÁRIOS E BANHEIROS PDM E MASC.
	P2	0.90	2.10	-	11	ABRIR 1F	METÁLICA	SALA DE AULA 7, SALA DE PROFESSORES, COORDENAÇÃO, DIRETORIA
	P3	0.90	2.10	-	21	ABRIR 1F COM VISOR	METÁLICA + VIDRO	SALA DE AULA 1 CANTINA FEFER, BIBLIOTECA, SALA DE AULA 13
	P4	0.90	2.10	-	04	ABRIR 1F	METÁLICA/PECO (com barra de apoio)	WC PCD
	P5	2.00	2.10	-	01	ABRIR 1F	VIDRO	SECRETARIA
	P6	1.00	2.10	-	01	ABRIR 1F	VIDRO	BIBLIOTECA
	P7	0.80	2.10	-	10	ABRIR 1F	METÁLICA	BANHEIRO DOS VESTIÁRIOS E BANHEIRO PCD ALTO VESTIÁRIO FEMININO
	P8	2.40	2.10	-	02	CORRER 2F	ALUMÍNIO	DEPOSITO DE MATERIAIS ESPORTIVOS
JANELAS	J1	3.00	0.60	1.95	36	MAXI-AR 3FOLHA	VIDRO TEMPERADO 8MM INCOLOR	SALAS DE AULA, CIRCULAÇÃO, BIBLIOTECA, COORDENAÇÃO, DIRETORIA, DEPOSITO, REFEITÓRIO, BANHEIRO
	J2	2.00	0.60	1.95	1	MAXI-AR 3FOLHA	VIDRO TEMPERADO 8MM INCOLOR	SALA DE PROFESSORES
	J3	1.20	2.40	0.15	46	MAXI-AR 1FOLHA	VIDRO TEMPERADO 8MM INCOLOR	SALA DE AULA, CIRCULAÇÃO, BANHEIRO, LABORATÓRIOS, SALA DOS PROFESSORES, BIBLIOTECA, COORDENAÇÃO
	J4	2.00	0.80	1.95	06	MAXI-AR 3FOLHA	VIDRO TEMPERADO 8MM INCOLOR	COZINHA, DEP. ALIMENTOS E UTENSÍLIOS
	J5	0.40	0.40	1.95	04	MAXI-AR 1FOLHA	VIDRO TEMPERADO 8MM INCOLOR	BANHEIRO(PNE E ME, FUNCIONÁRIOS)
	J6	0.80	0.40	1.95	07	MAXI-AR 1FOLHA	VIDRO TEMPERADO 8MM INCOLOR	CORREDOR ACC. FUNCIONARIOS DML REFEITÓRIO
	J7	2.00	1.50	1.10	02	GUILHOTINA	ALUMÍNIO	COZINHA
	J8	---	---	2.20	02	EXAUSTOR	Exaustor a gás para coccção de alimentos altura a saída 2,00m,P.A = ma de cyan.	COZINHA

OBS.:

01 - MEDIDAS DADAS EM METROS (m)

02 - AS COTAS PREVALECEM SOBRE A ESCALA DO DESENHO.

03 - EM CASO DE DÚVIDAS, CONSULTE O AUTOR DO PROJETO.

ESQUADRIAS

TIPO		DIMENSÕES LARG.	DIMENSÕES ALT.	PEITOR	QUANT.	MODELO/TIPO	MATERIAL	AMBIENTES
GRADE	PIR	4.50	2.35	-	02	CORRER 1F	BARRA ALETA PINTURA EM ALUMÍNIO CHAPA DE VENTILAÇÃO PRAIA DE SÃO CONA 2.00 AZUL	ADMINISTRAÇÃO, ARTICULA, AUDITÓRIO DE CULTURA, PEDAGOGIA CIÊNCIA DECORRÊNCIA

OBS.:

01 - MEDIDAS DADAS EM METROS (m)

02 - AS COTAS PREVALECEM SOBRE A ESCALA DO DESENHO.

03 - EM CASO DE DÚVIDAS, CONSULTE O AUTOR DO PROJETO.

ESCOLA ESTADUAL PARQUE SABIÁ

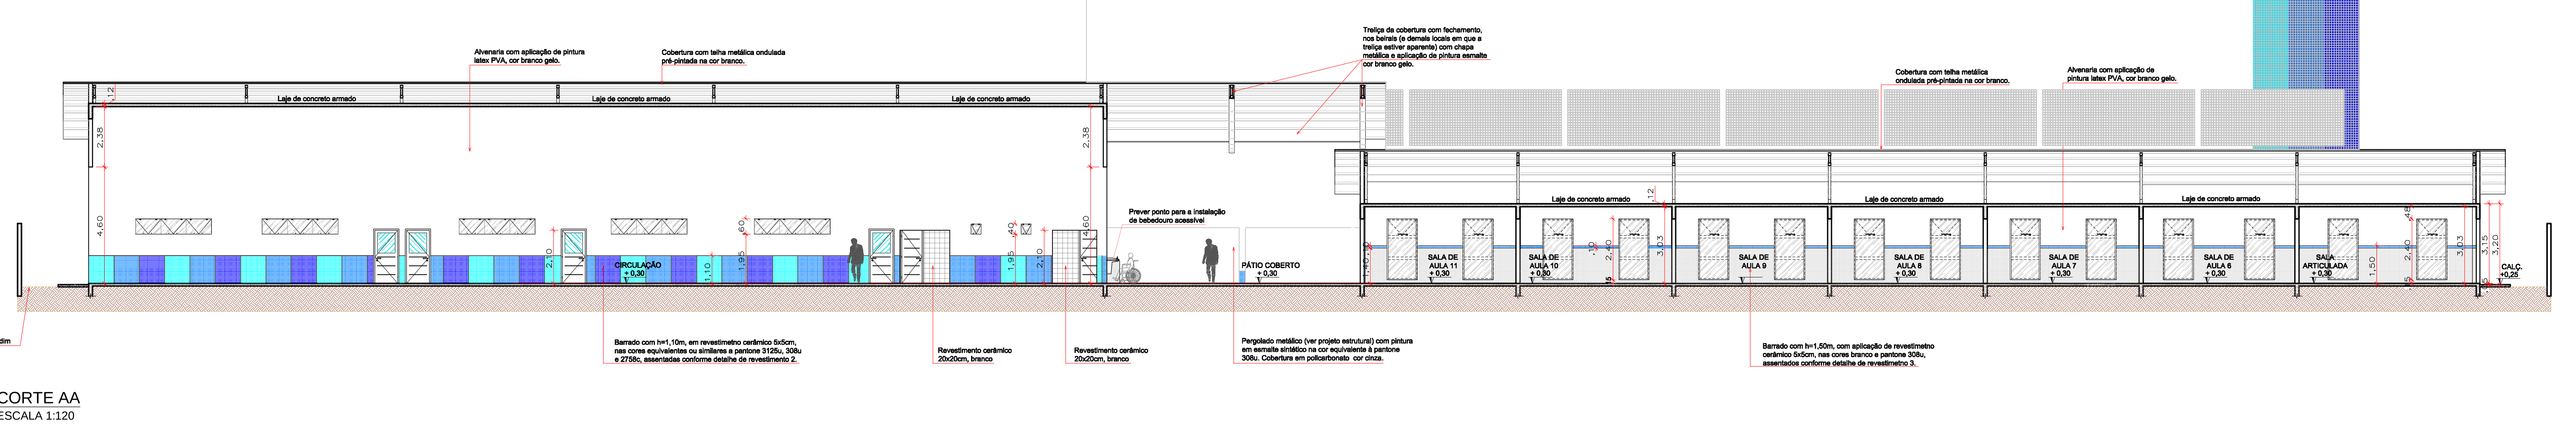

CORTE AA
ESCALA 1:120

SEDUC / GOVERNO DE MATO GROSSO	ESTADO DE MATO GROSSO SECRETARIA DE ESTADO DE EDUCAÇÃO SECRETARIA ADJUNTA DE OBRAS DE EDUCAÇÃO - SAOB
TIPO DA OBRA:	OBRA- INSTITUCIONAL ESCOLA ESTADUAL PARQUE SABIÁ
PROPRIETÁRIO CPF OU CGC:	SECRETARIA DE ESTADO DE EDUCAÇÃO, ESPORTE E LAZER
LOCAL E INSCRIÇÃO CADASTRAL:	RUA JUSCELINO KUBITSCHEK, S/Nº PARQUE SABIÁ (SÃO MATEUS)- VÁRZEA GRANDE / MT INSCRIÇÃO CADASTRAL:
AUTOR DO PROJETO: CREA ID-MT CAE:	GLAUCIA REGINA PARRAGA NADAF ARQUITETA E URBANISTA CAU: A76608-2
RESPONSÁVEL TÉCNICO: CREA ID-MT CAE:	
ESCALA: INDICADA / DATA: ABRIL/2017	ASSUNTO: PLANTA BAIXA QUADRA , PLANTA BAIXA BLOCO EDUCACIONAL, PLANTA BAIXA REFEITÓRIO, CORTE AA, CORTE CC E CORTE DD
DESENHO: Andréa	FOLHA Nº 07/10
E S T A T Í S T I C A	
ÁREAS:	% DE OCUPAÇÃO: TÉRREO / DEMAIS PAV. / COEF. APROVEIT.
	Nº DE PISOS: 01