


LISTA MATERIAIS						
ITEM	Qlde	DESCRIÇÃO	Comprimento Área (m²)	PESO UN. PESO/m Kg/m²	PESO TOTAL Kg	ÁREA TOT. (m²)
1	1	L 50,8 X 4,8	23,7	3,7	88	4,7
2	1	L 50,8 X 4,8	0,0	23,4	0	0,0
3	1	U 150X50X5,00	20,5	9,2	188	9,8
Total:					276	14,5

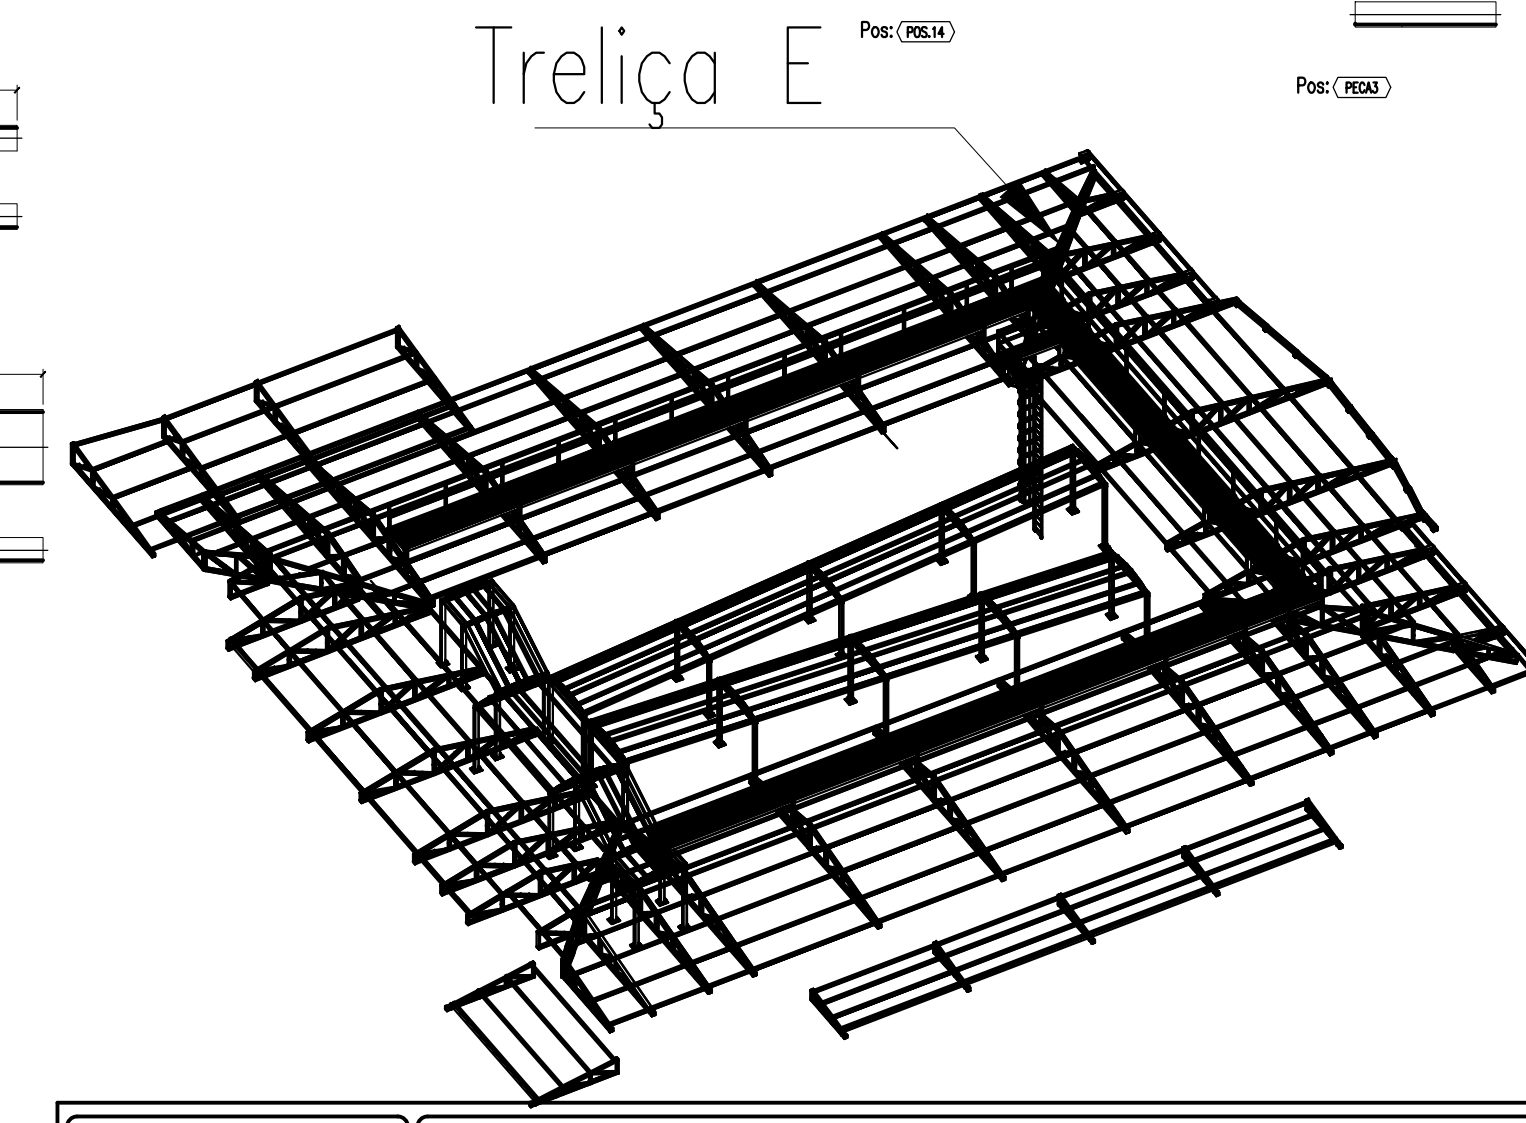

Schuring & Schuring		Schuring & Schuring Ltda. Escritório Técnico B.E.SCHURING – Projetos Estruturais Av. XV de Novembro, 489 – Porto 2º Andar – Cuiabá MT Fone: (065) 321 9959 – Fax: (065) 623 5066 – Internet: Email – schuring@nuteconet.com.br			
E.M.E.B. ALINO FERREIRA		RESP. TEC. EXECUÇÃO:			
PROJETO METALICO	CLIENTE	Eng. Civil			
	REVISÃO		ANDRE	THIAGO	THIAGO
	EMIÇÃO	PROJETO COMPLETO	28/03/17		
	DISCRIMINAÇÃO		DATA	PROJ.	DES. VERIF. APROV.
PREFEITURA MUNICIPAL DE VÁRZEA GRANDE					
AUTORES DO PROJETO:		Av. Verdão, Esq. com a rua B, Parque do Lago			
Eng. Civil BENEDITO ELISEU SCHURING OBR. 5006/1 MT		CONTEÚDO: TRELIÇA E CORTÊS, PEÇAS E POSIÇÕES			
Eng. Civil ANDRÉ LUIZ SCHURING OBR. 5006/1 MT		DATA: 28/03/17 VERIFICAR MEDIDAS NA OBRA			
Eng. Civil PAULO THIAGO A. FRANCA OBR. 5006/1 MT		DIREITOS AUTORAIS RESERVADOS FOLHA No. 13			