

A

B

C

D

E


F

G


H

I


L

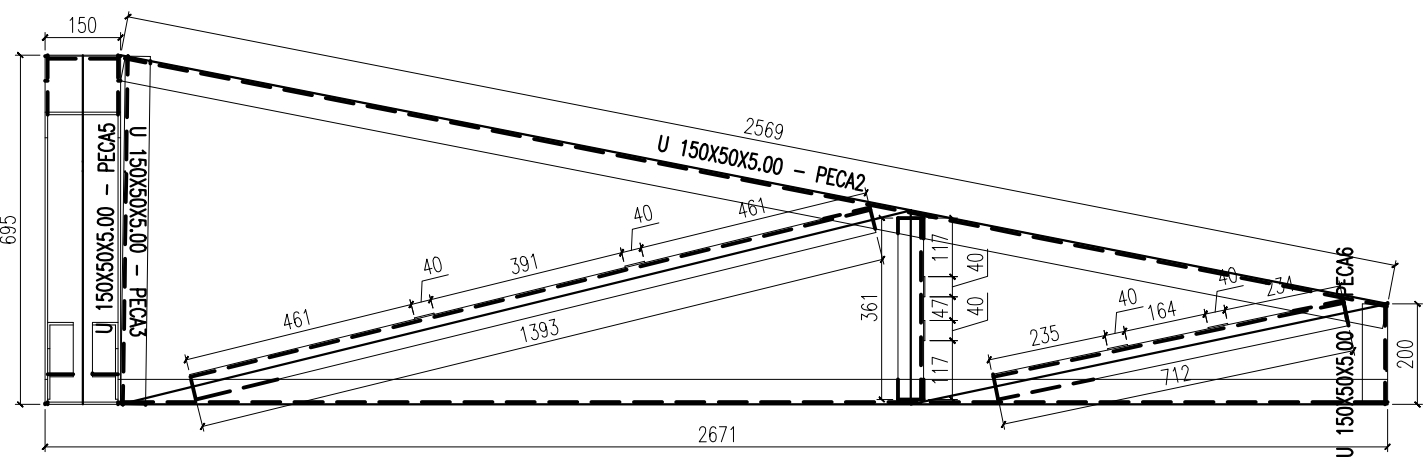


TRELIÇA 12

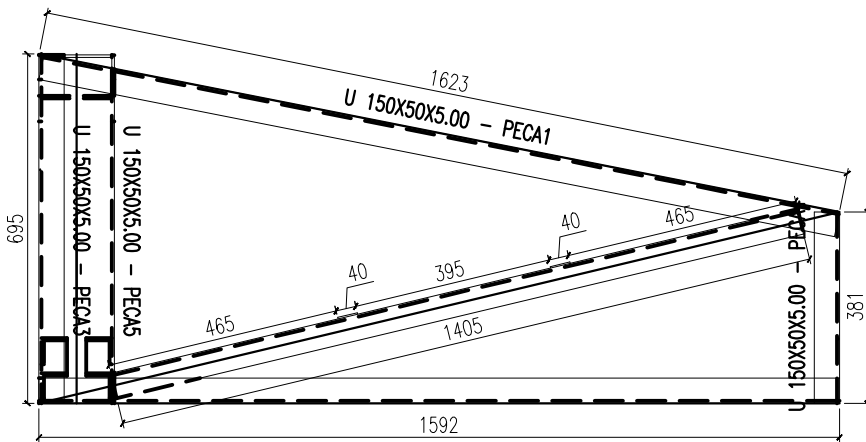


TRELIÇA 13

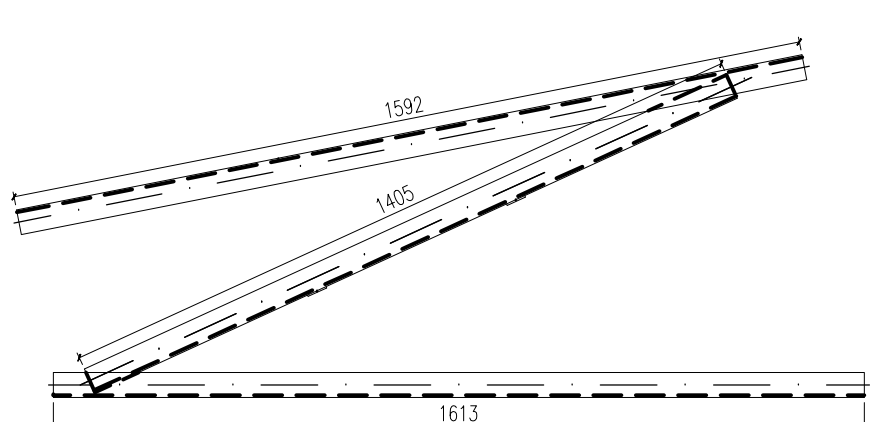


PECA1

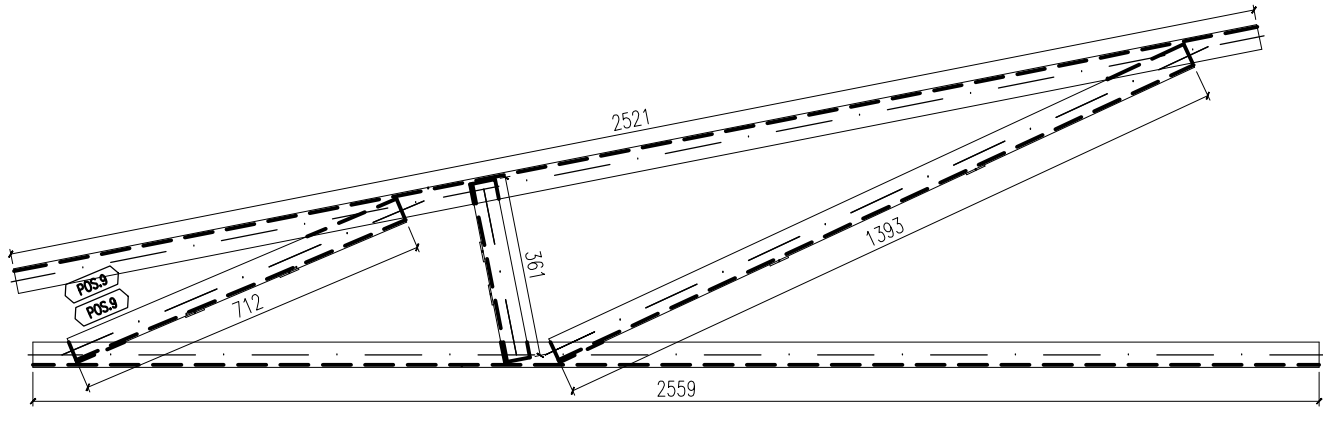


PECA2

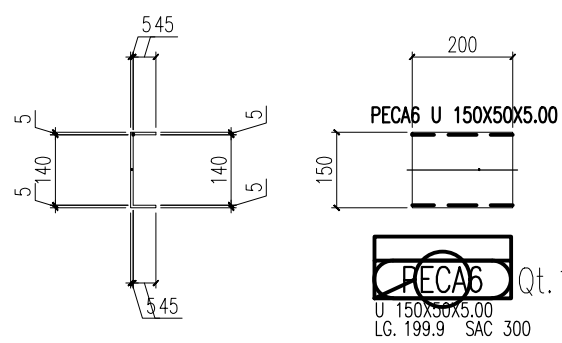


PECA3

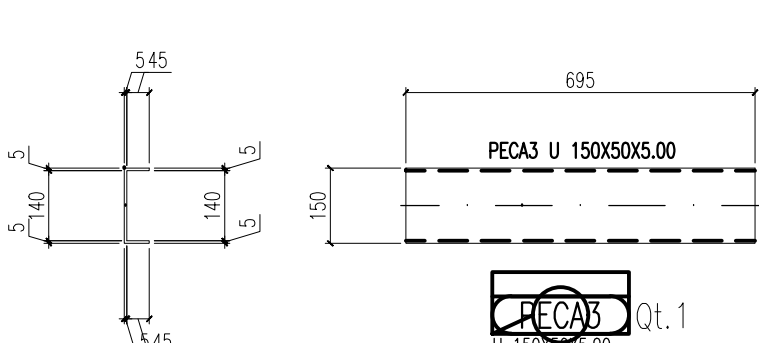


PECA4

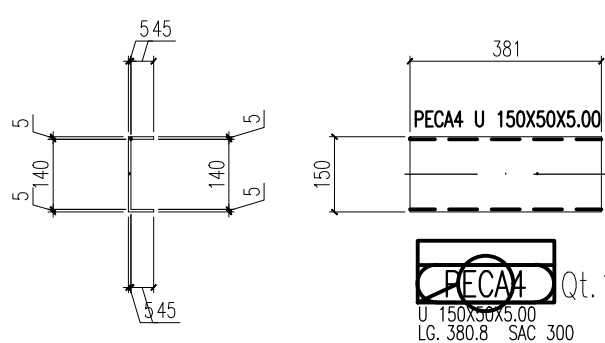


PECA5

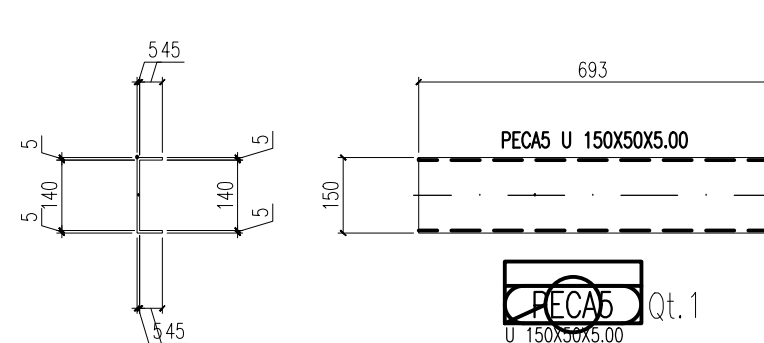


PECA6

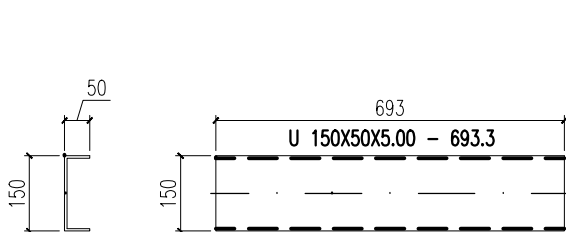


PECA7

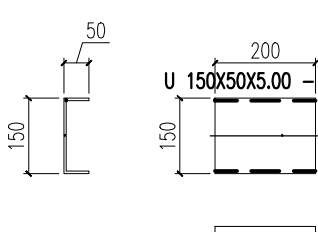


PECA8

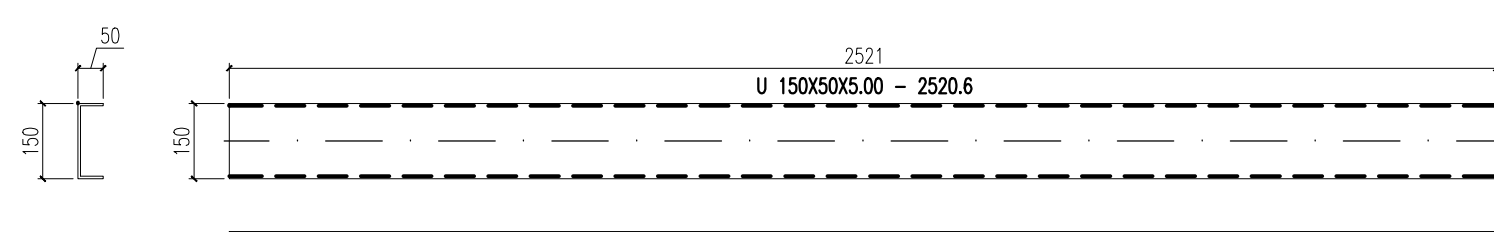

PECA9

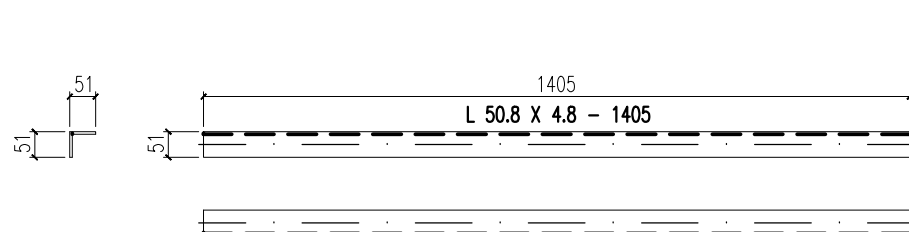


PECA10

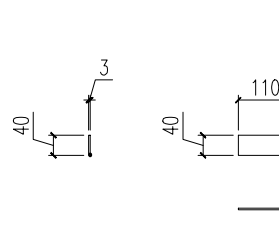


PECA11




PECA12

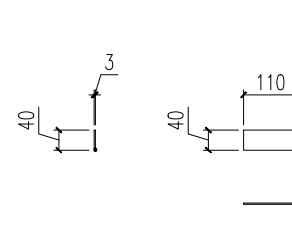


PECA13

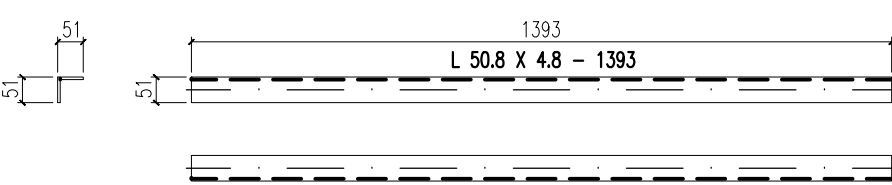


PECA14

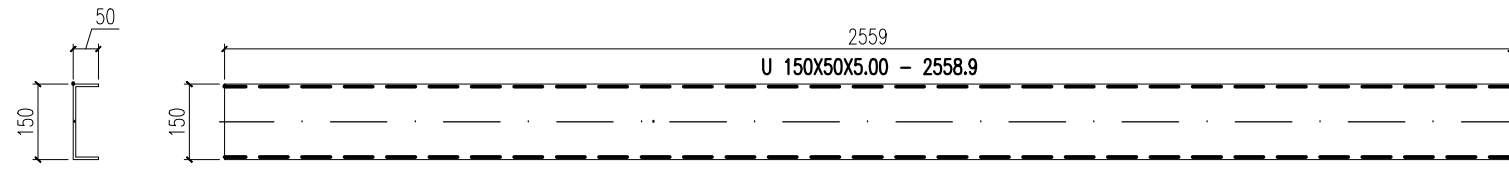


PECA15

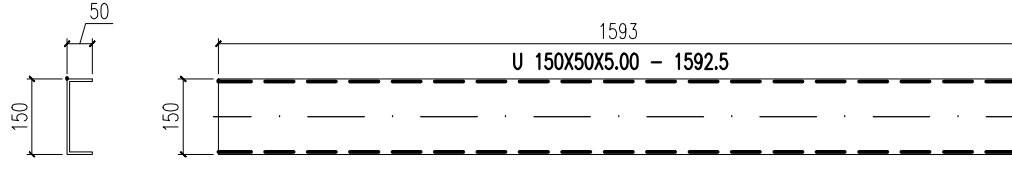


PECA16

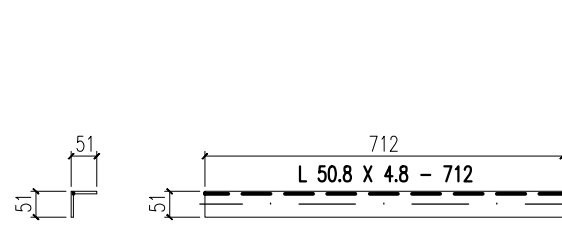


PECA17

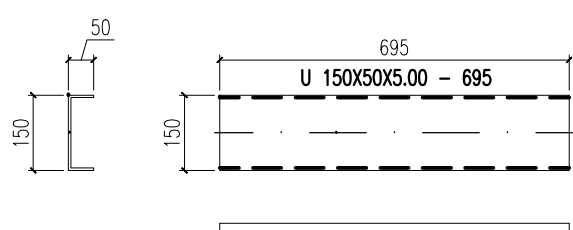

PECA18

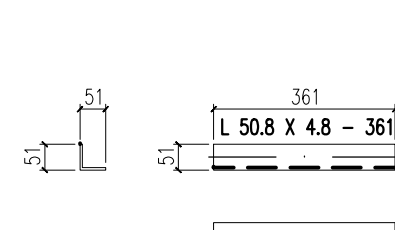

PECA19

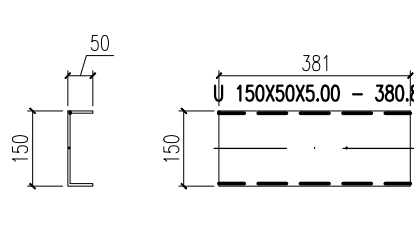


PECA20

LISTA MATERIAIS

ITEM	Qtde	DESCRIÇÃO	Comprimento (m)	PESO UN. (Kg/m)	PESO TOTAL (Kg)	Material	ÁREA TOT. (mq.)
1	1	L 50.8 X 4.8	7.7	3.7	29	A36	1.5
2	1	Lam. 3	0.0	23.6	1	A36	0.1
3	1	U 150X50X5.00	10.3	9.2	94	SAC 300	4.9
Total:					124		6.5

Treliça 12 e 13

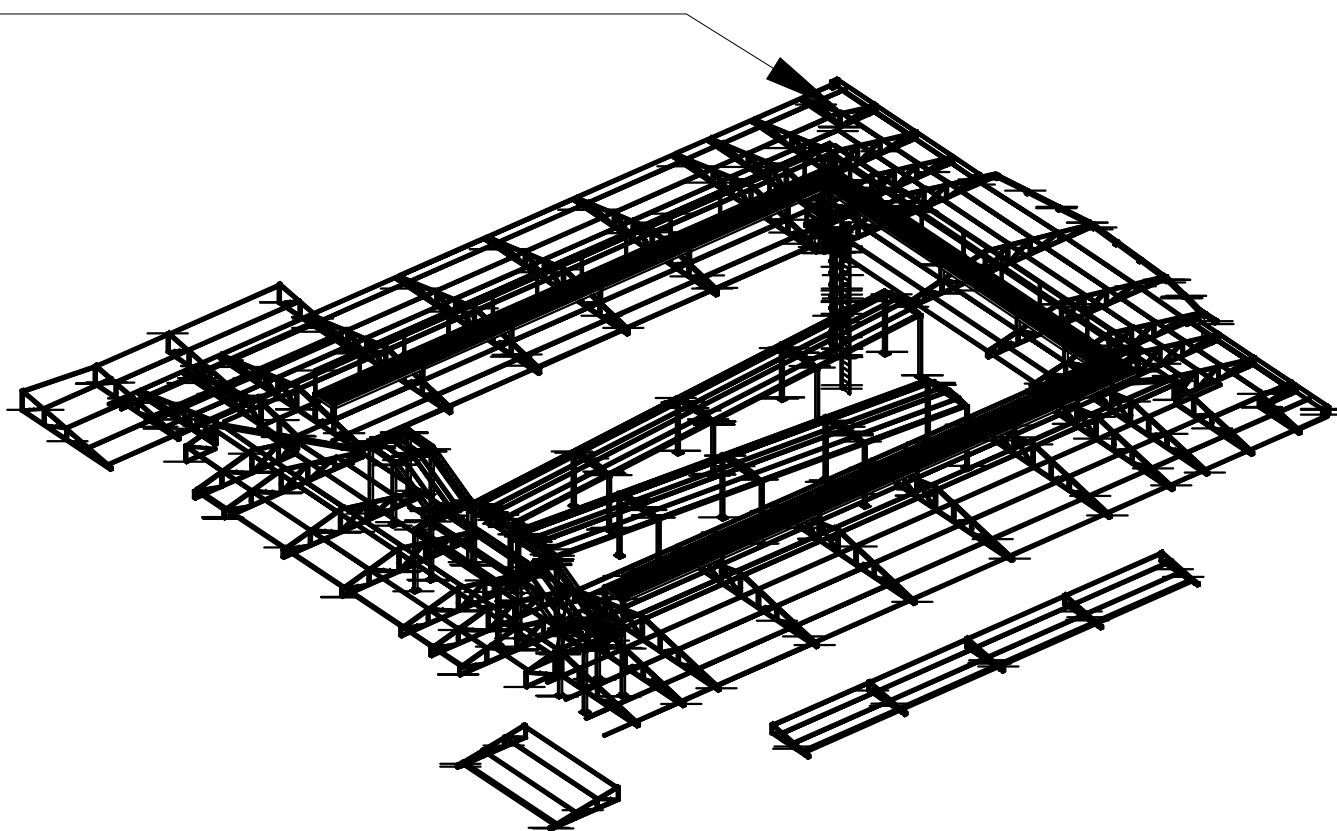

Schuring & Schuring Ltda.
Escritório Técnico B.E.SCHURING – Projetos Estruturais
Av. XV de Novembro, 489 – Porto 2o. Andar – Cuiabá MT
Fone:(065) 321 9959--Fax:(065) 623 5066--Internet: Email – schuring@nutechnet.com.br

E.M.E.B ALINO FERREIRA	CLIENTE	RESP. TEC. EXECUÇÃO:					
		Eng. Civil					
		REVISÃO	REVISÃO		ANDRE	THIAGO	THIAGO
		EMIÇÃO	PROJETO COMPLETO	28/03/17			
		DISCRIMINAÇÃO		DATA	PROJ.	DES.	VERIF.
PROJETO METALICO	PREFEITURA MUNICIPAL DE VÂRZEA GRANDE						
	AUTORES DO PROJETO:		Av. Verdão, Esq. com a rua B, Parque do Lago				
	Eng.º Civil BENEDITO ELISEU SCHURING <small>CREA 159.129/MT</small>		CONTEÚDO: TRELIÇAS 12 e 13 CORTÊS, PEÇAS E POSIÇÕES				
	Eng.º Civil ANDRÉ LUIZ SCHURING <small>CREA 55064/MT</small>		DATA: 28/03/17		DIREITOS AUTORAIS RESERVADOS		FOLHA No.
	Eng.º Civil PAULO THIAGO A. FRANCA <small>CREA 080944/MT</small>		ESCALA: 1/15		VERIFICAR MEDIDAS NA OBRA		12