




TRELIÇA 30

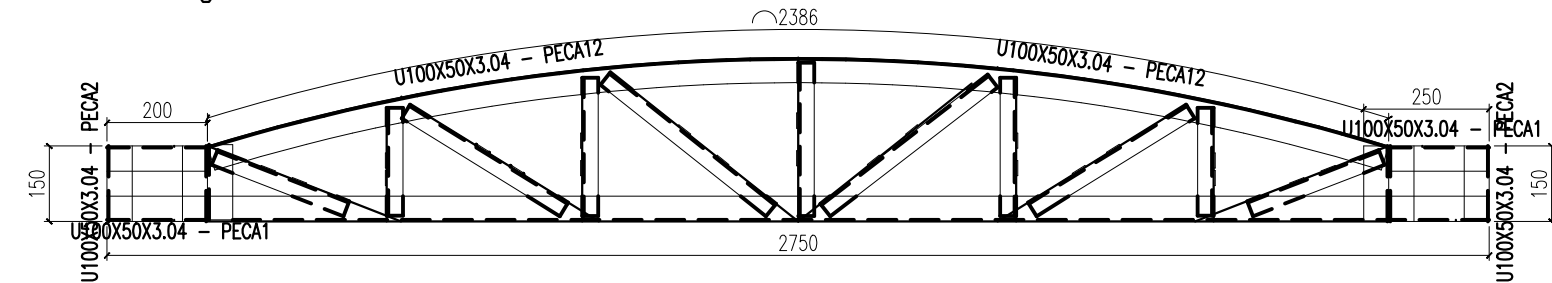


LISTA MATERIAIS						
ITEM	Qtd	DESCRIÇÃO	Comprimento (m)	PESO UN. (Kg/m)	PESO TOTAL (Kg)	ÁREA TOT. (mq.)
1	1	U100X50X3.04	4.3	4.5	20	1.7
Total:					20	1.7

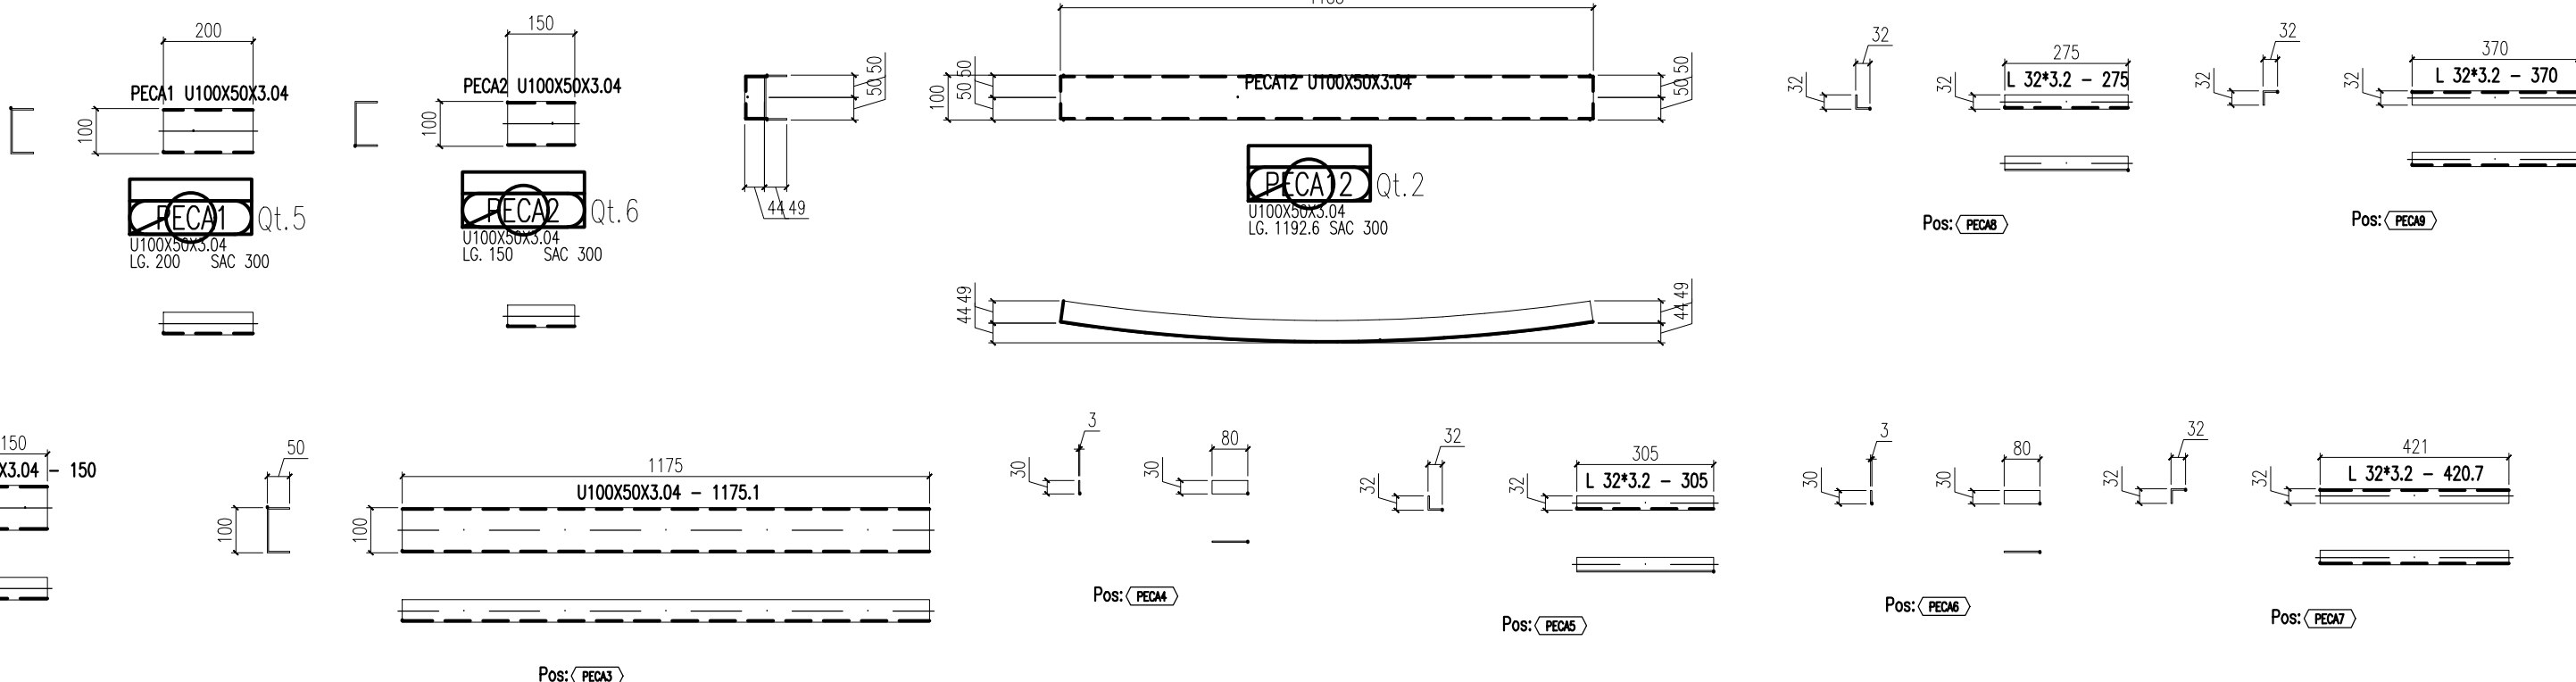


TRELIÇA 31

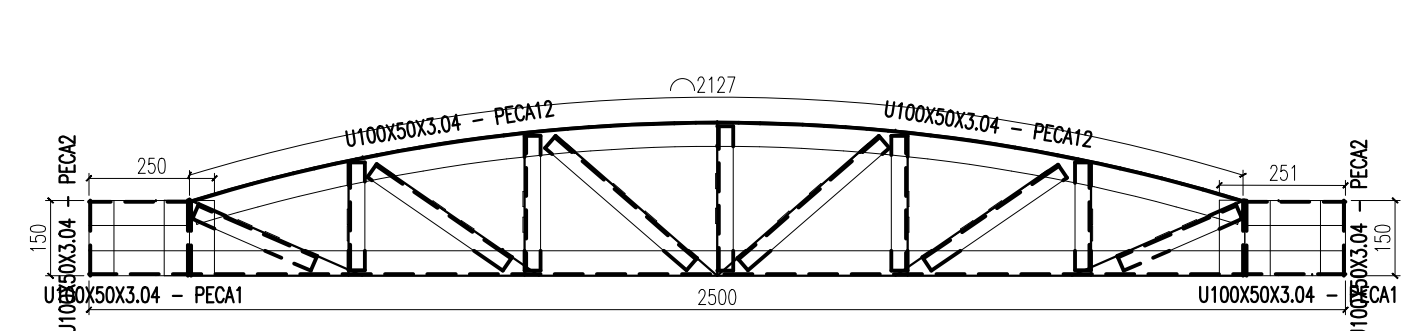


LISTA MATERIAIS						
ITEM	Qtd	DESCRIÇÃO	Comprimento (m)	PESO UN. (Kg/m)	PESO TOTAL (Kg)	ÁREA TOT. (mq.)
1	1	U100X50X3.04	4.0	4.5	18	1.6
Total:					18	1.6

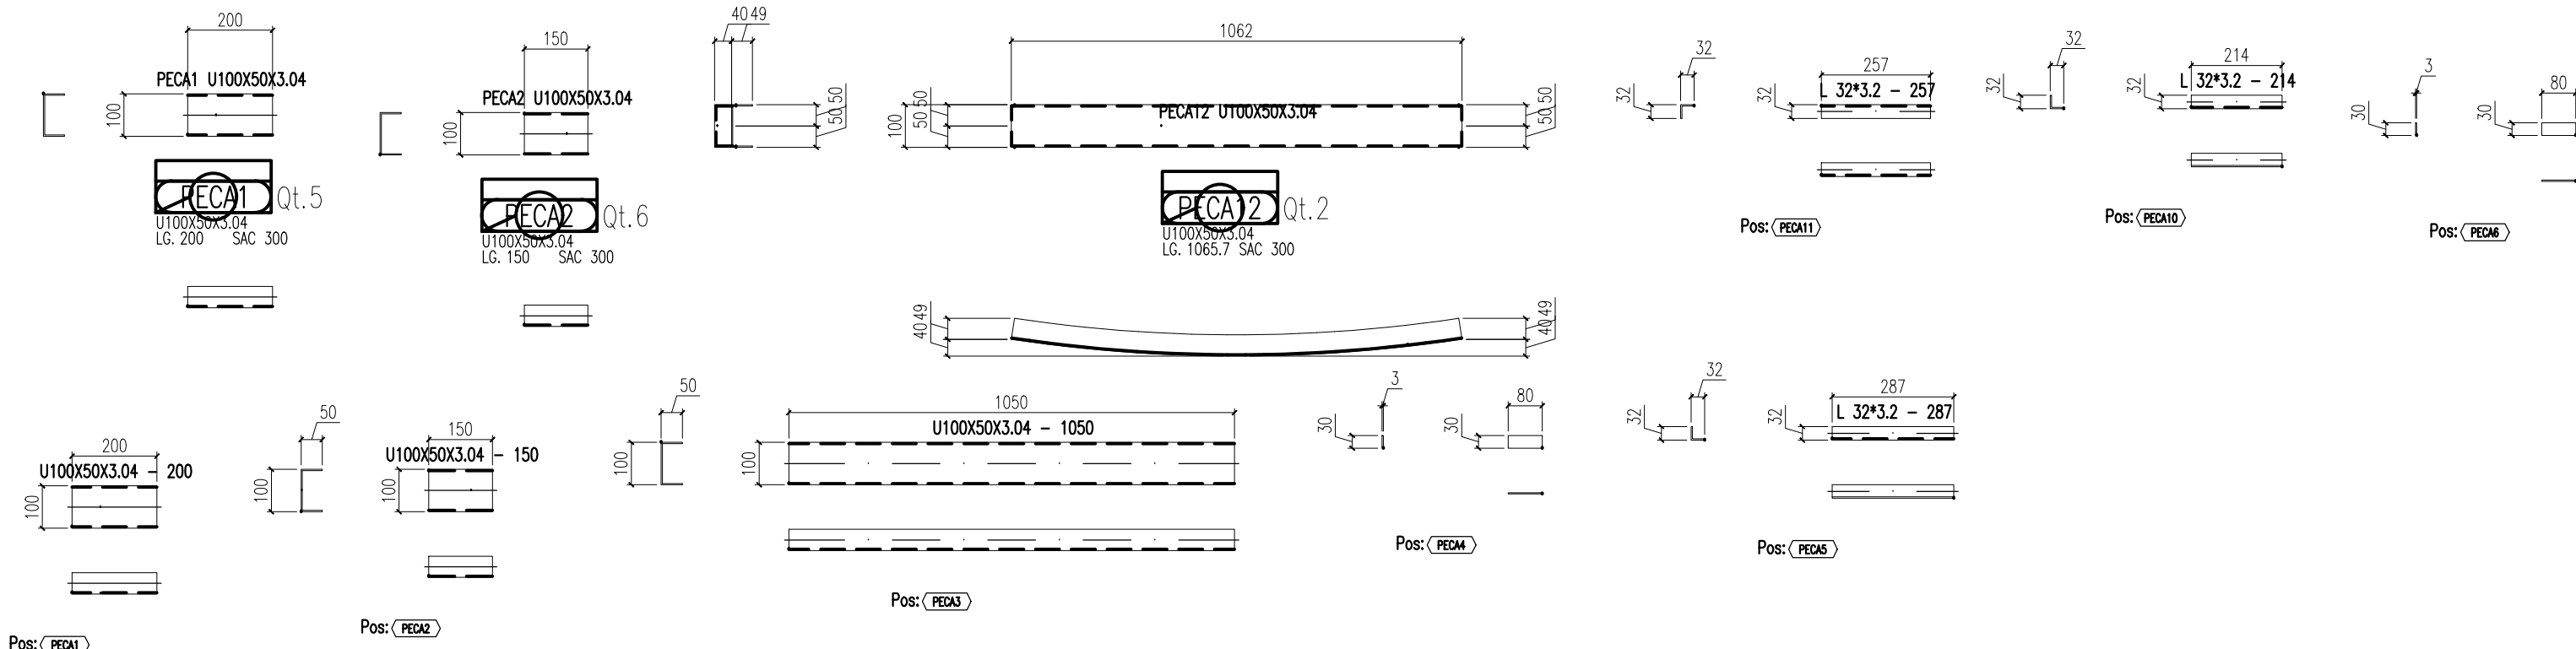


TRELIÇA 32

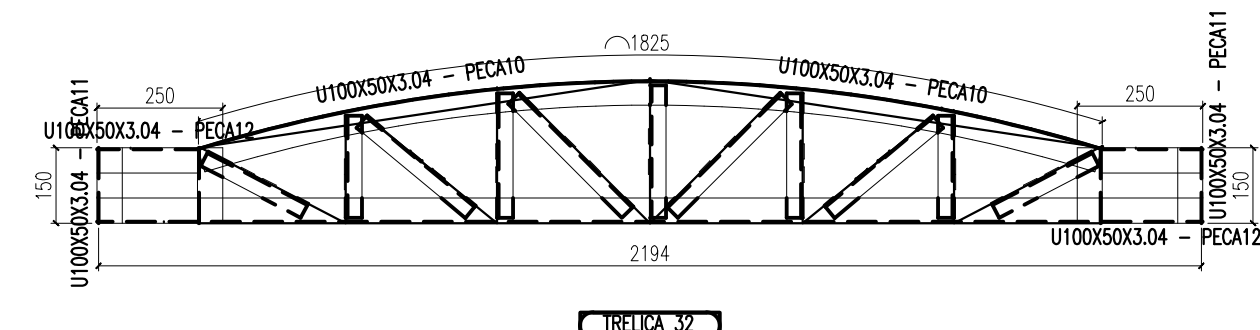



LISTA MATERIAIS						
ITEM	Qtd	DESCRIÇÃO	Comprimento (m)	PESO UN. (Kg/m)	PESO TOTAL (Kg)	ÁREA TOT. (mq.)
1	1	U100X50X3.04	3.2	4.5	15	1.2
Total:					15	1.2

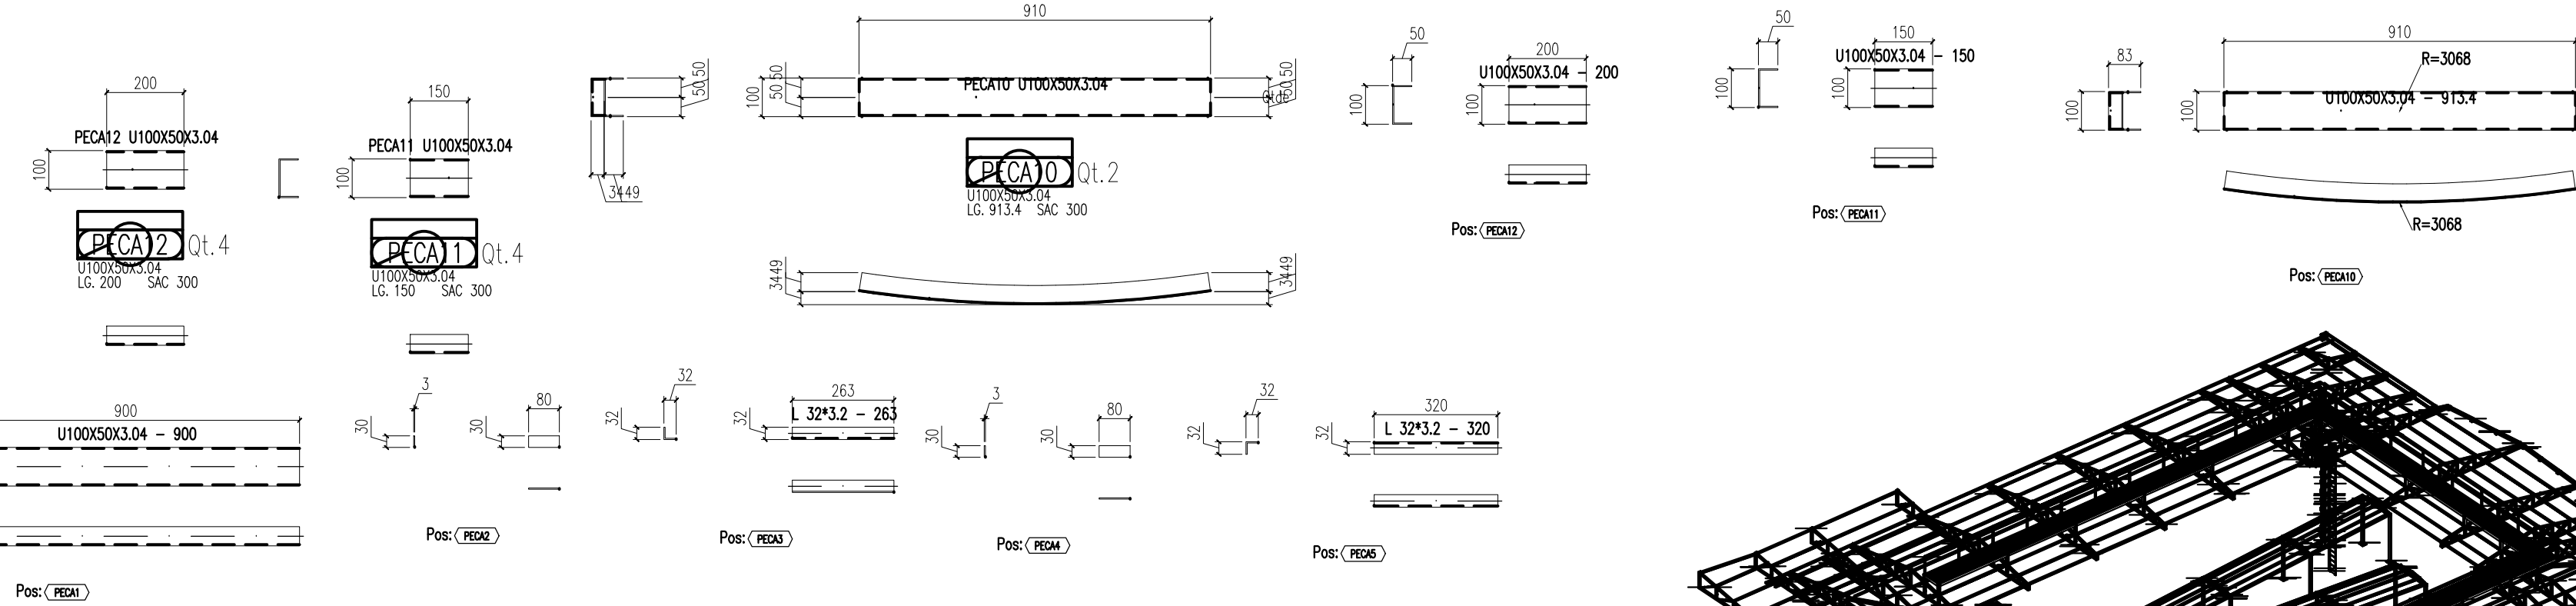

TRELIÇA 33

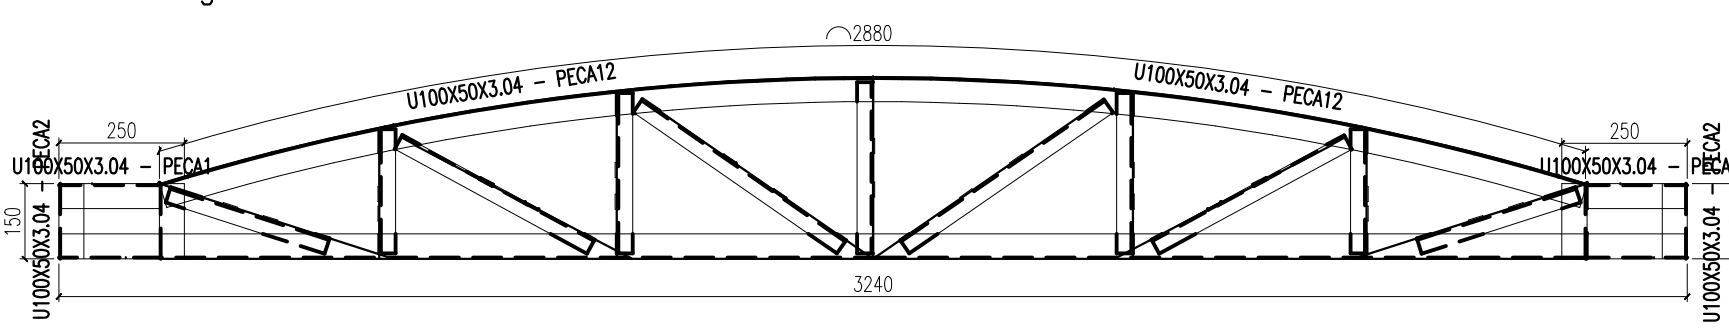

LISTA MATERIAIS						
ITEM	Qtd	DESCRIÇÃO	Comprimento (m)	PESO UN. (Kg/m)	PESO TOTAL (Kg)	ÁREA TOT. (mq.)
1	1	U100X50X3.04	4.3	4.5	19	1.7
Total:					19	1.7

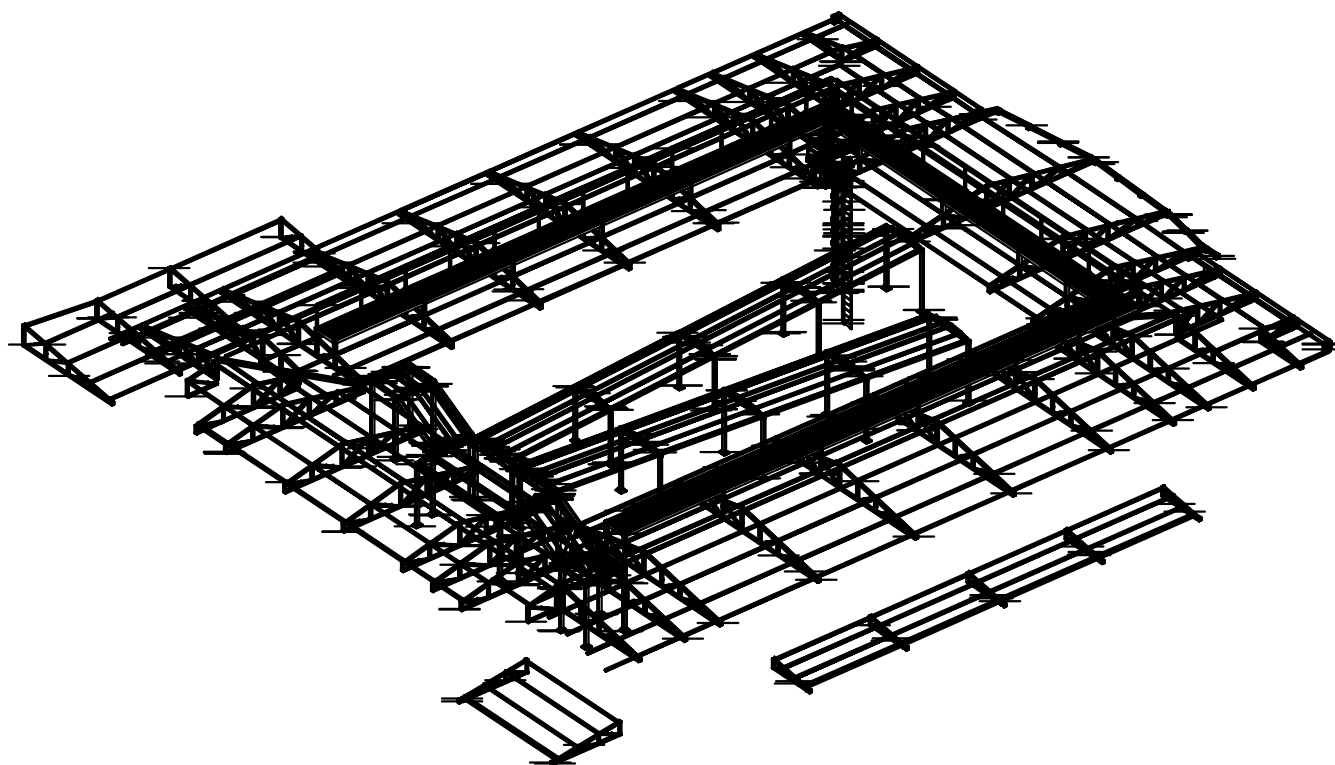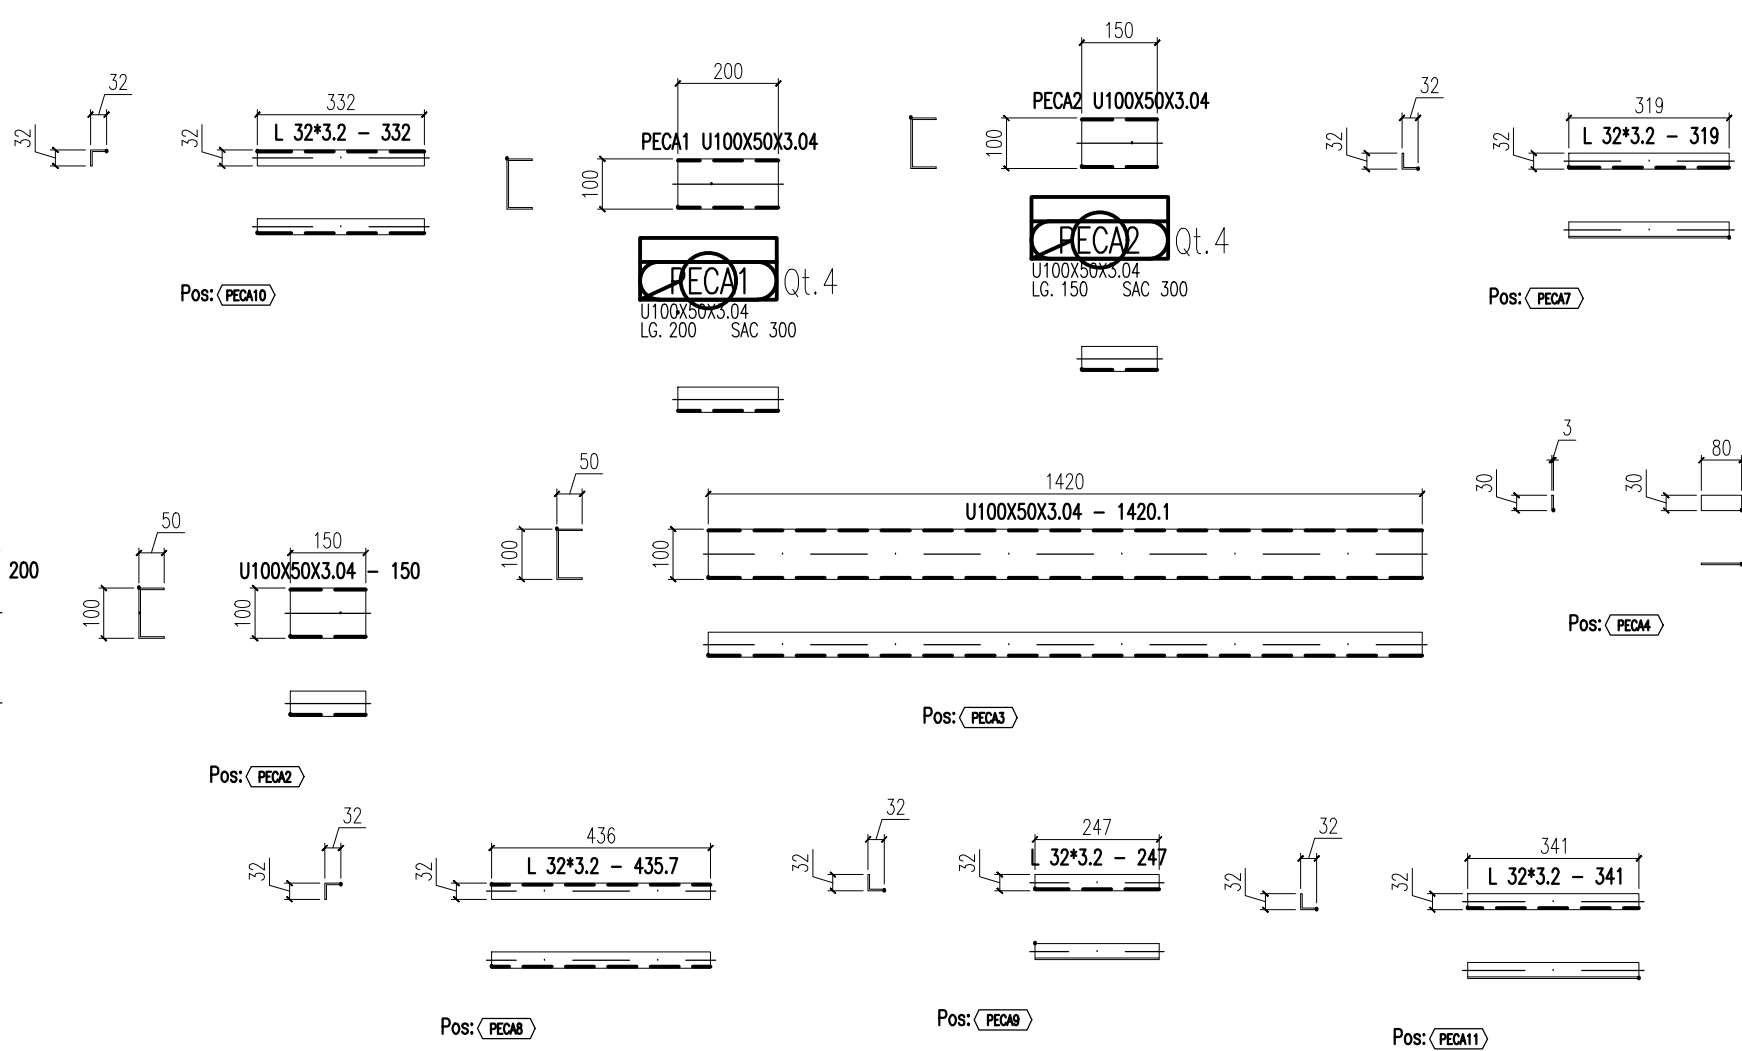

		<b>Schuring &amp; Schuring Ltda.</b> Escritório Técnico B.E.SCHURING – Projetos Estruturais Av. XV de Novembro, 489 – Porto 2º. Andar – Cuiabá MT Fone: (065) 321 9959 – Fax: (065) 623 5066 – Internet: Email – schuring@nuteconet.com.br			
<b>E.M.E.B ALINO FERREIRA</b>	CLIENTE	RESP. TEC. EXECUÇÃO: _____ Eng. Civil			
	REVISÃO	REVISÃO	ANDRE	THIAGO	THIAGO
	EMIÇÃO	PROJETO COMPLETO	28/03/17		
	DISCRIMINAÇÃO		DATA	PROJ.	DES.
	VERIF.		APROV.		
<b>PROJETO METALICO</b>	PREFEITURA MUNICIPAL DE VÁRZEA GRANDE				
	AUTORES DO PROJETO:		Av. Verdão, Esq. com a rua B, Parque do Lago		
	BENEDITO ELISEU SCHURING CRA 179 / P MT		CONTEÚDO: TRELIÇA 30,31,32 e 33 RAMPA CORTÊS, PEÇAS E POSIÇÕES		
	ANDRE LUIZ SCHURING CRA 5006 / MT MT		DATA: 28/03/17	DIREITOS AUTORAIS RESERVADOS	FOLHA No.
	PAULO THIAGO A. FRANCA CRA 030042 / MT		ESCALA: 1/15	VERIFICAR MEDIDAS NA OBRA	ARQUIVO