


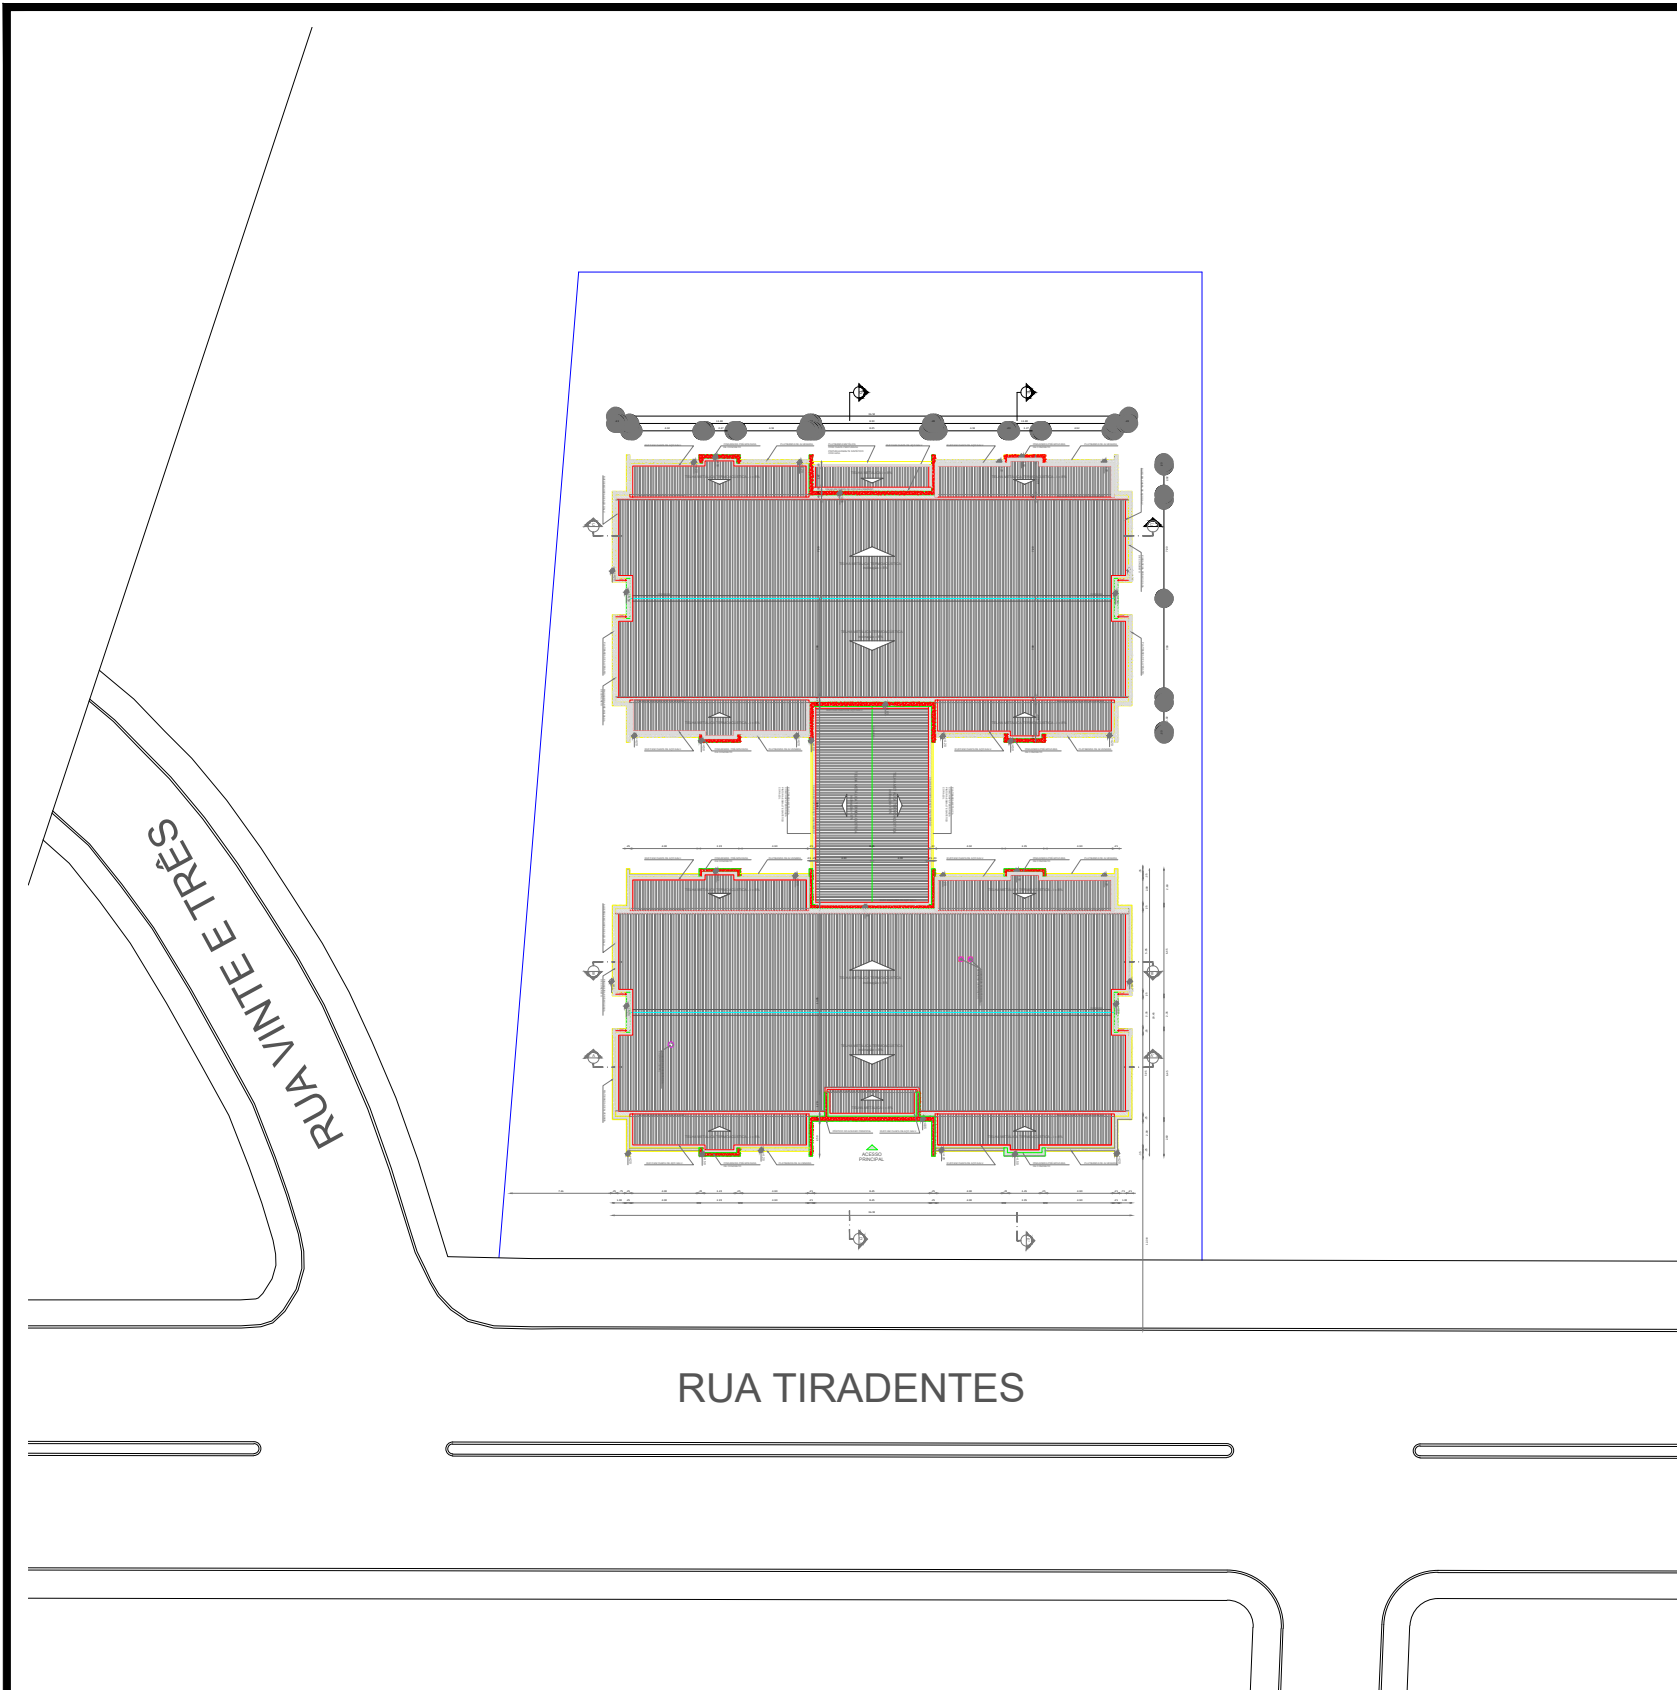

LEGENDA:				
 +0.00(NA) +0.00(NO)	 +0.00(NA) +0.00(NO)	INDICAÇÃO NIVEIS PLANTA E CORTE	 1	INDICAÇÃO DE VISTAS
 X PE-XXX		INDICAÇÃO DE CORTES	 1 1 1	ESPECIFICAÇÕES DE MATERIAIS
 X		INDICAÇÃO DE FACHADAS	 X	INDICAÇÃO DE EIXOS
 JA-X PMX		INDICAÇÃO DE PORTAS E JANELAS	 BCX	INDICAÇÃO DE ELEMENTOS (BANCADAS, PRATELEIRAS E ETC.)

LEGENDA SISTEMA DE COBERTURA		
ITEM		QUANTIDADE
	TELHA METÁLICA TERMOACÚSTICA TRAPEZOIDAL	1.391,83 m²
	CUMEEIRA	83,25 ml
	PINGADEIRA EM PRÉ-MOLDADO DE CONCRETO	258,20 ml
	RUFO EM CHAPA DE AÇO GALV.	258,90 ml
	CALHA EM CHAPA DE AÇO GALVANIZADO	186,15 ml

PLANTA DE SITUAÇÃO

Esc: 1/500



PREFEITURA MUNICIPAL DE
VÁRZEA GRANDE

amar • cuidar • acreditar

PREFEITURA MUNICIPAL DE VÁRZEA GRANDE

Av. Castelo Branco, Espaço Municipal, 2500 - Centro Sul, Várzea Grande/MT

CEP 78125-700 - Fone/Fax: 65 3688 8000

PROJETO:

AQUISIÇÃO E IMPLANTAÇÃO CRECHE NOVO IPÊ

LOCALIZAÇÃO:

BAIRRO NOVA IPÊ - RUA TIRADENTES

OBRA:

CRECHE NOVO IPÊ

ASSUNTO:

SITUAÇÃO

UNIDADE:

METRO

AUTOR DO PROJETO:

KARINA CRISTINA DE ARRUDA
ARQUITETA E URBANISTA
CAU-MT 90873-8

DESENHISTA:

THAMIRES DE ABREU FREMIOT

ESCALA:

1/500

DATA:

17/02/2017

ÁREAS:

ÁREA TOTAL TERRENO:
2.605,64M²

ÁREA CONSTRUÍDA:
1.311,97M²

ÁREA OCUPADA:
1.510,23M²

FOLHA N°

02/05