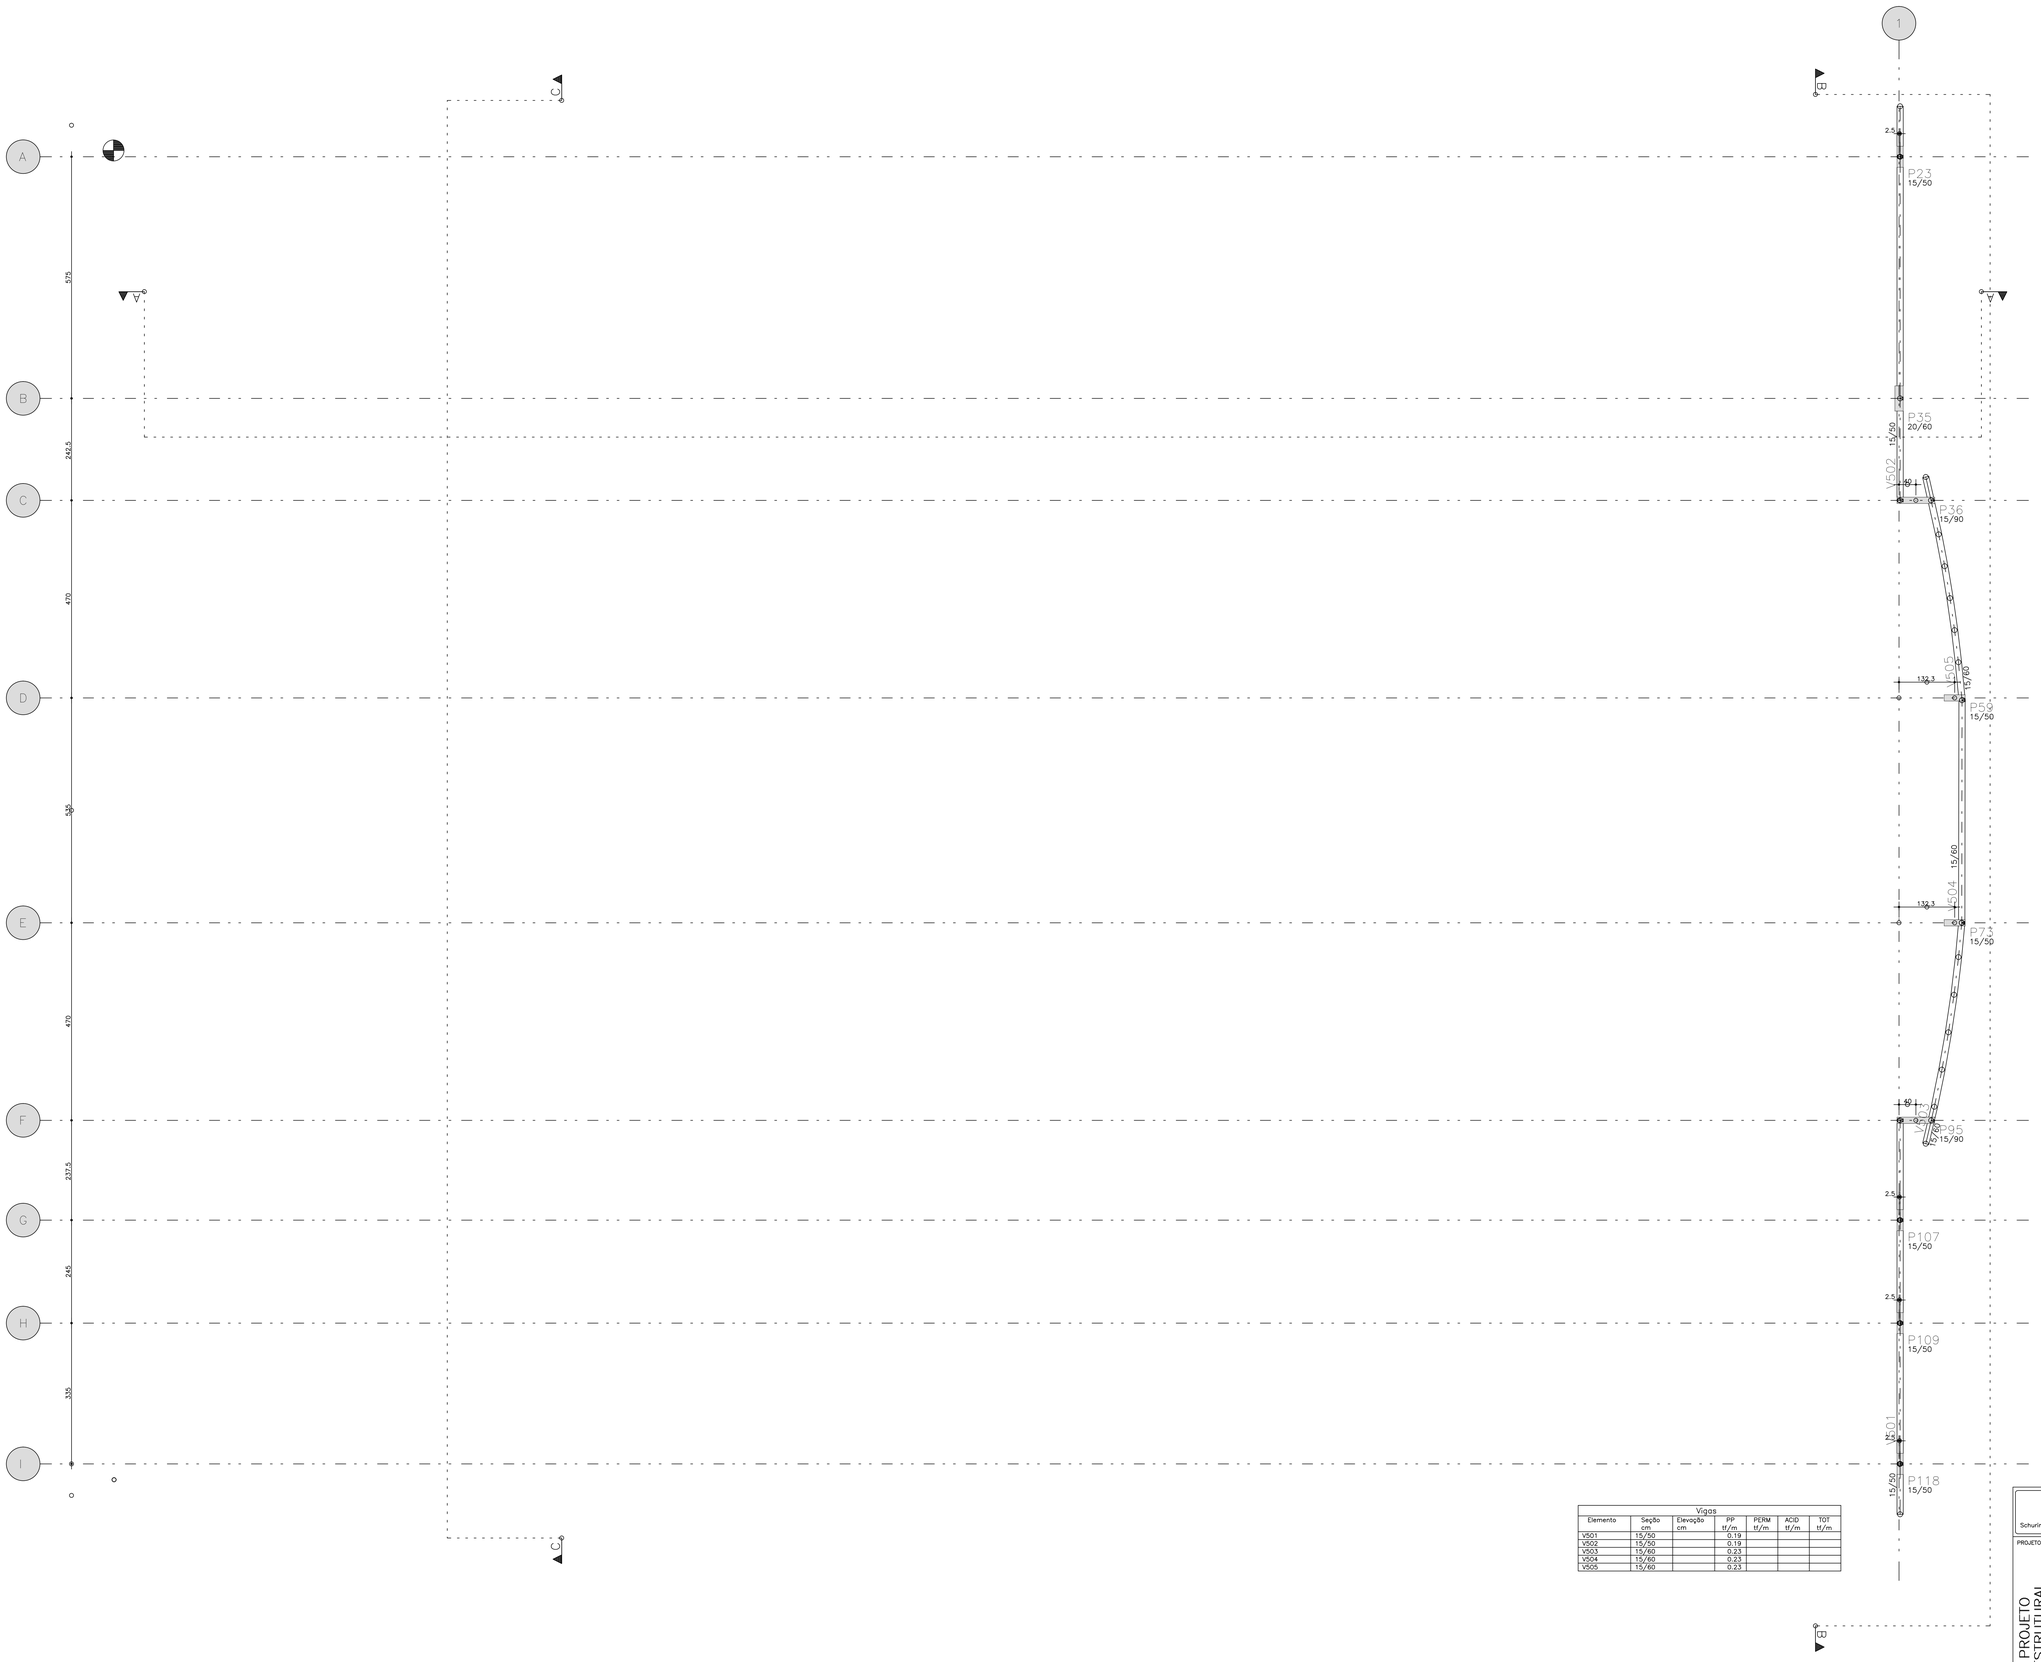

Vigas						
Elemento	Seção cm	Elevação cm	PP tf/m	PERM tf/m	ACID tf/m	TOT tf/m
V501	15/50		0.19			
V502	15/50		0.19			
V503	15/60		0.23			
V504	15/60		0.23			
V505	15/60		0.23			

Schuring & Schuring

Schuring & Schuring Ltda.
Escritorio Tecnico B.E.SCHURING – Projetos de Engenharia
Av. XV de Novembro, 489 – Porto 2o. Andar – Cuiaba MT
Fone/(065) 321 9959 – Fax(065) 623 5066 – Email – schuring@terra.com.br

PROJETO: PROJETO ESTRUTURAL

PROPRIETARIO:
PREFEITURA MUNICIPAL
VARZEA GRANDE MT

OBRA:
EMEB ALINO FERREIRA MAGALHAES

RESP. TEC. EXECUCAO:

END.: AV. Verdão Esq. C/ Rua "B"
Parque do Lago – Varzea Grande

AUTORES DO PROJETO:

Benedito Eliseu Schuring
Eng.Civil– CREA 715/D–MT

Andre Luiz Schuring
Eng.Civil– CREA 8697/D–MT

ASSUNTO:
FORMAS DO RESPALDO

PECAS DETALHADAS:

FOLHA No.
60

DATA:

ESCALA:
1:50

ARQUIVO:

DIMENSÕES ACIMA RESERVADAS VERIFICAR MEDIDAS NA OBRA