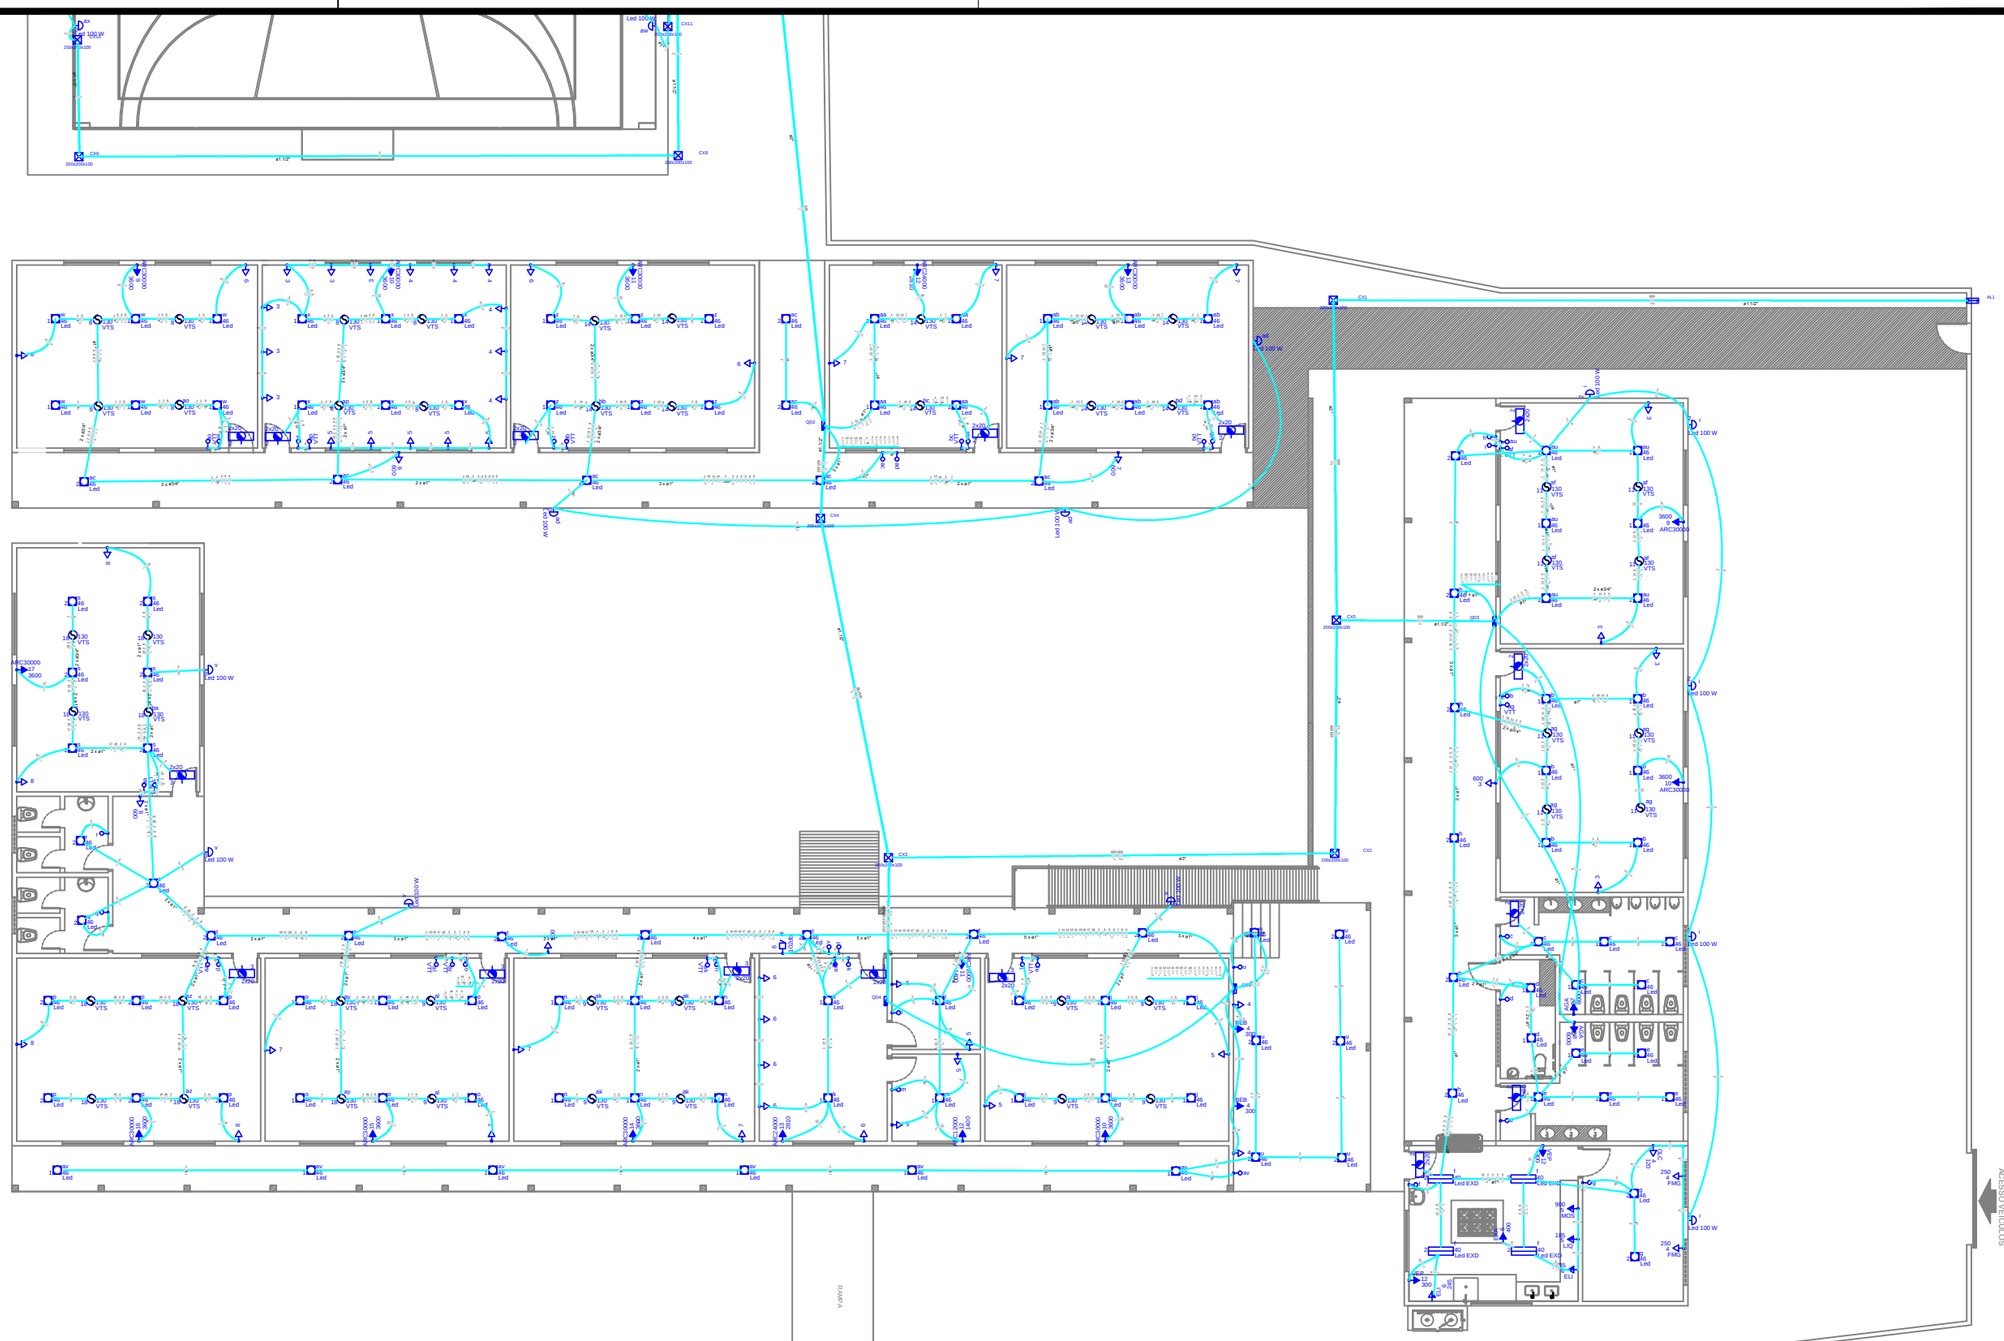

PLANTA BAIXA ELÉTRICA

Esc: 1/200

PREFEITURA MUNICIPAL DE VÁRZEA GRANDE

amar • cuidar • acreditar

PREFEITURA MUNICIPAL DE VÁRZEA GRANDE

Av. Castelo Branco, Espaço Municipal, 2500 - Centro Sul, Várzea Grande/MT

CEP 78125-700 - Fone/Fax: 65 3688 8000

PROJETO: EMEB ANTÔNIO SALUSTIO AREAS	LOCALIZAÇÃO: AVENIDA LEÔNCIO LOPES DE MIRANDA- CAPELA DO PISSARÃO
OBRA: REFORMA E AMPLIAÇÃO	ASSUNTO: PLANTA BAIXA ELÉTRICA

AUTOR DO PROJETO:

LUAN BRENO ZANOLLO MILANI
ENGENHEIRO CIVIL
CREA-MT 040706

UNIDADE: **METRO**

ESCALA: **Indicada**

QUADRO DE ÁREAS

ÁREA TOTAL TERRENO:	5.017,30m²
ÁREA CONSTRUIDA:	1.096,60m²
ÁREA DEMOLIDA:	39,04m²
ÁREA DA QUADRA:	668,50m²
ÁREA AMPLIADA:	48,79m²

DATA: **23/01/2019**

FOLHA Nº **01/07**