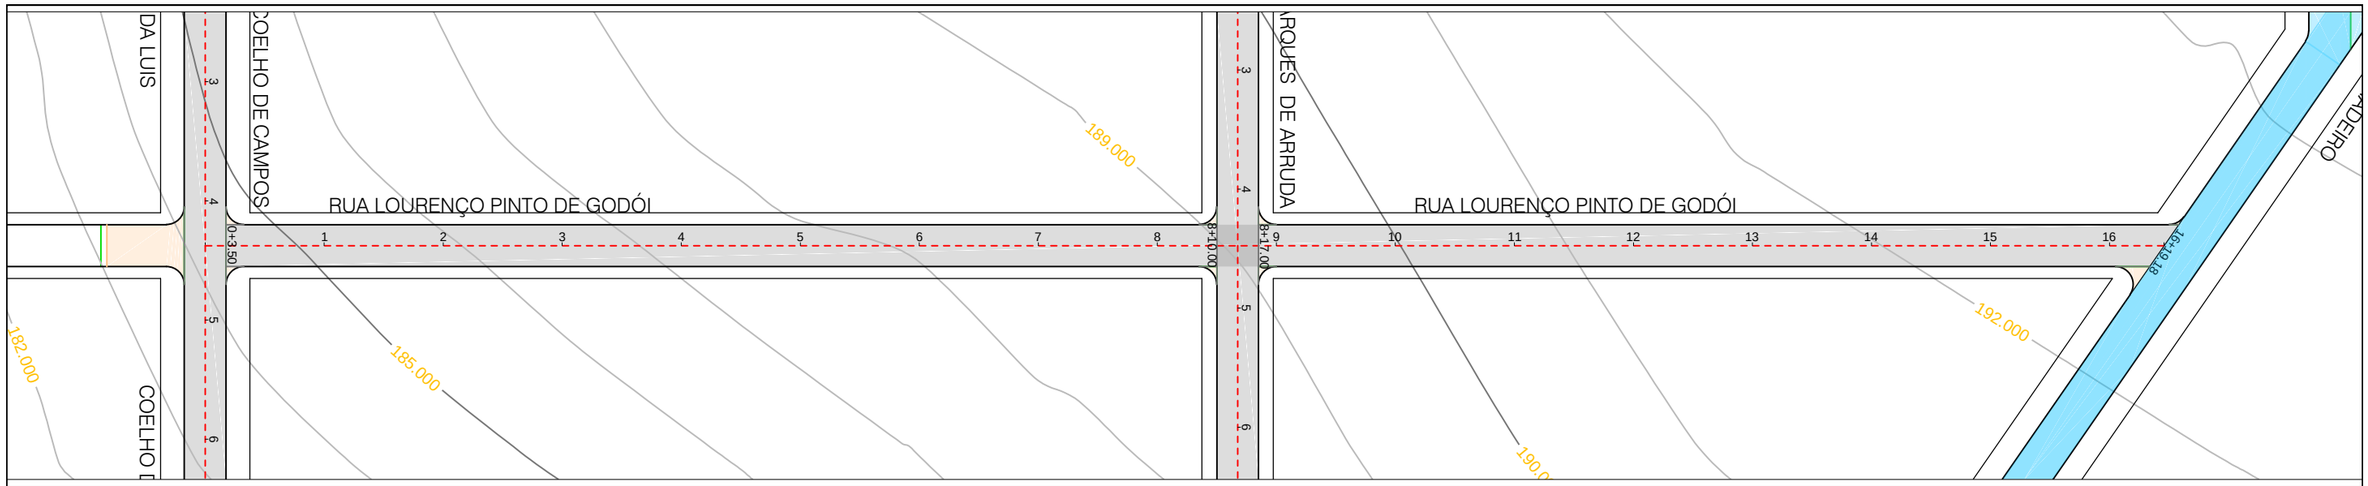

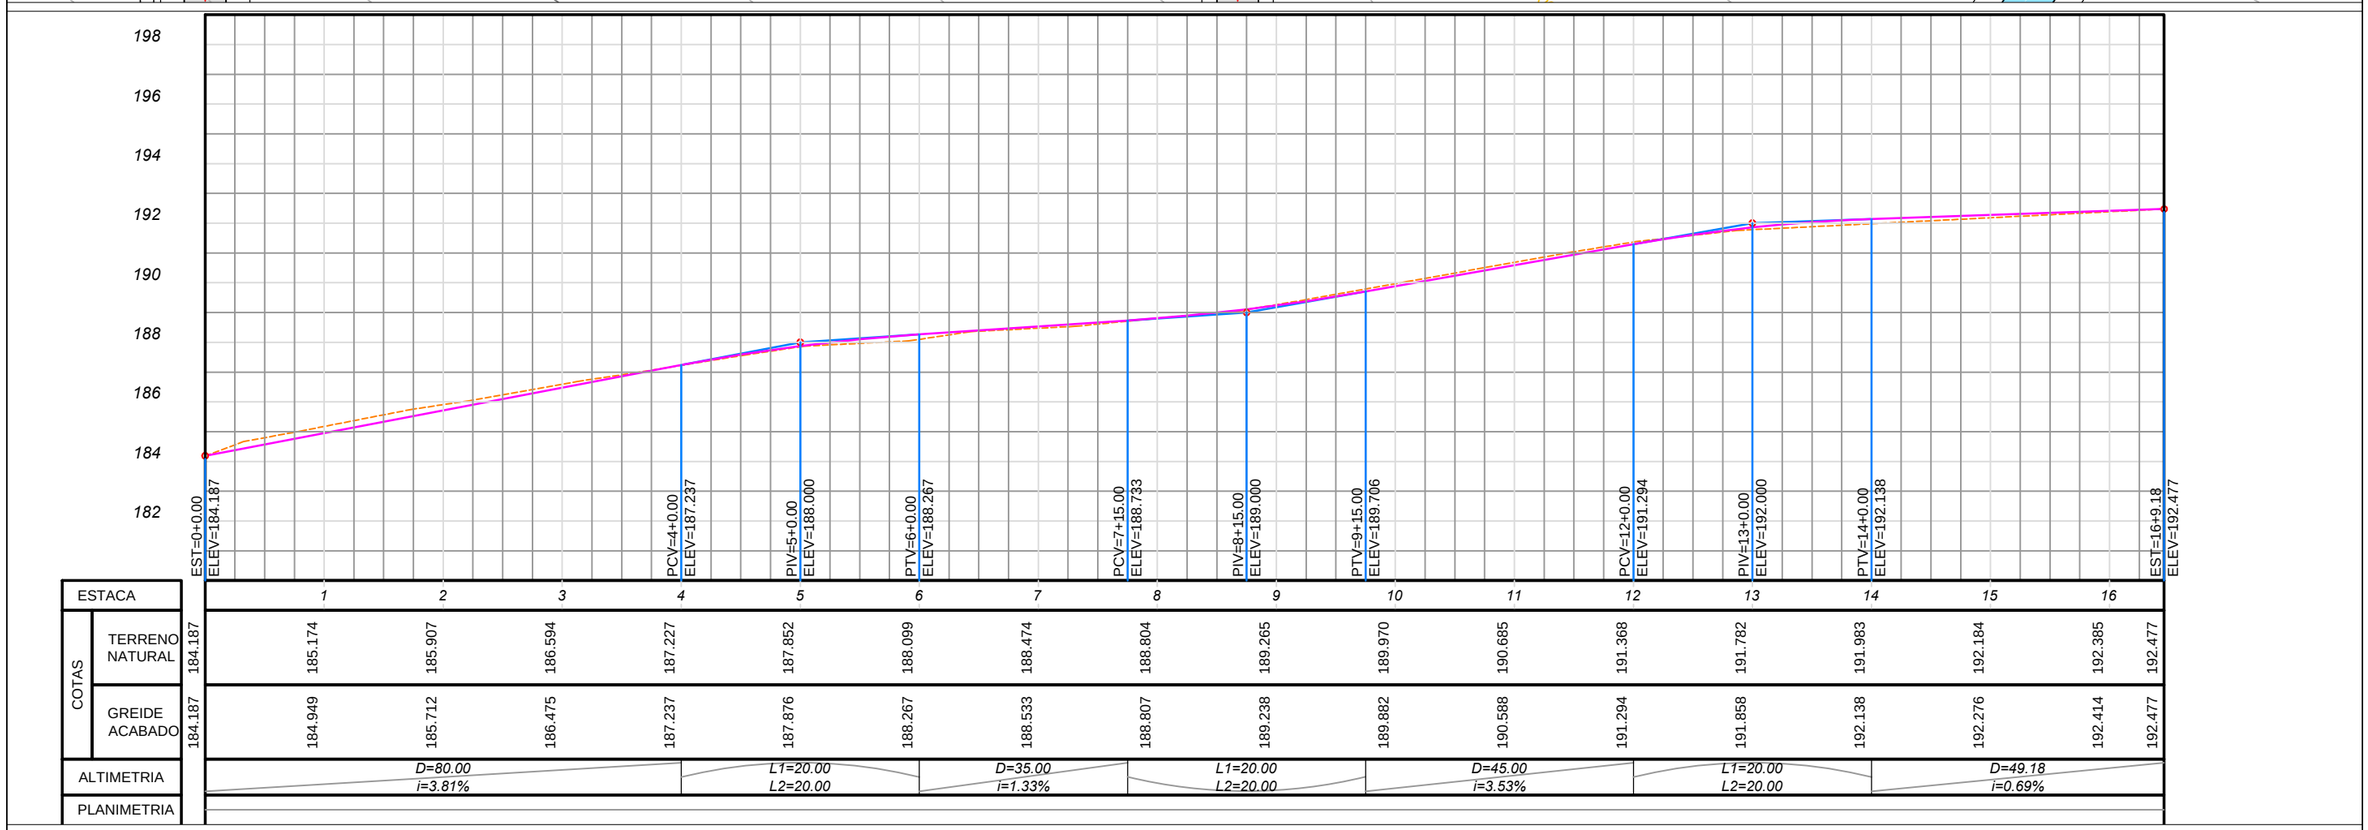

SEÇÃO TRANSVERSAL

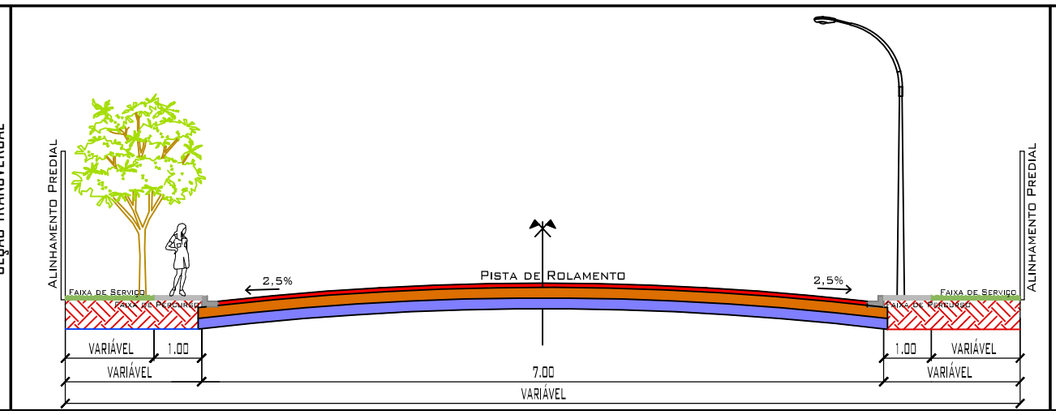

DETALHE DE MEIO-FIO E SARJETA

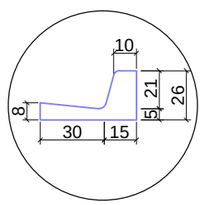

TAC ENGENHARIA

LEGENDA: PLANTA BAIXA
- RUA COM PAVIMENTO EXISTENTE
- RUA COM PAVIMENTO PROJETADO INCLUSIVE MEIO-FIO E SARJETA
- EMBOCADOURAS COM PAVIMENTO PROJETADO INCLUSIVE MEIO FIO E SARGETA

LEGENDA: PERFIL LONGITUDINAL
- TERRENO NATURAL
- GREIDE CAMADA FINAL

LEGENDA: SEÇÃO TRANSVERSAL
- CAPA CBUQ ESP=4,0cm
- BASE =15,0cm
- SUB-BASE =15,0cm

PAVIMENTAÇÃO/DRENAGEM

LOCAL:
RUA LOURENÇO PINTO DE GODOI.
JARDIM SÃO SIMÃO/OURO VERDE - VÁRZEA GRANDE/MT

PROPRIETÁRIO:
PREFEITURA MUNICIPAL DE VÁRZEA GRANDE/MT

R.T. ELABORAÇÃO:
FERNANDA LEOPOLDINO DA COSTA - CREA 1200943163

R.T. EXECUÇÃO:

DATA: MAIO/2019

ESC.: H=1:1000 V: 1:200

DESENHO: Eduardo/Fernanda

FOLHA: 15/62