


## FACHADA FRONTAL

ESC: 1/250

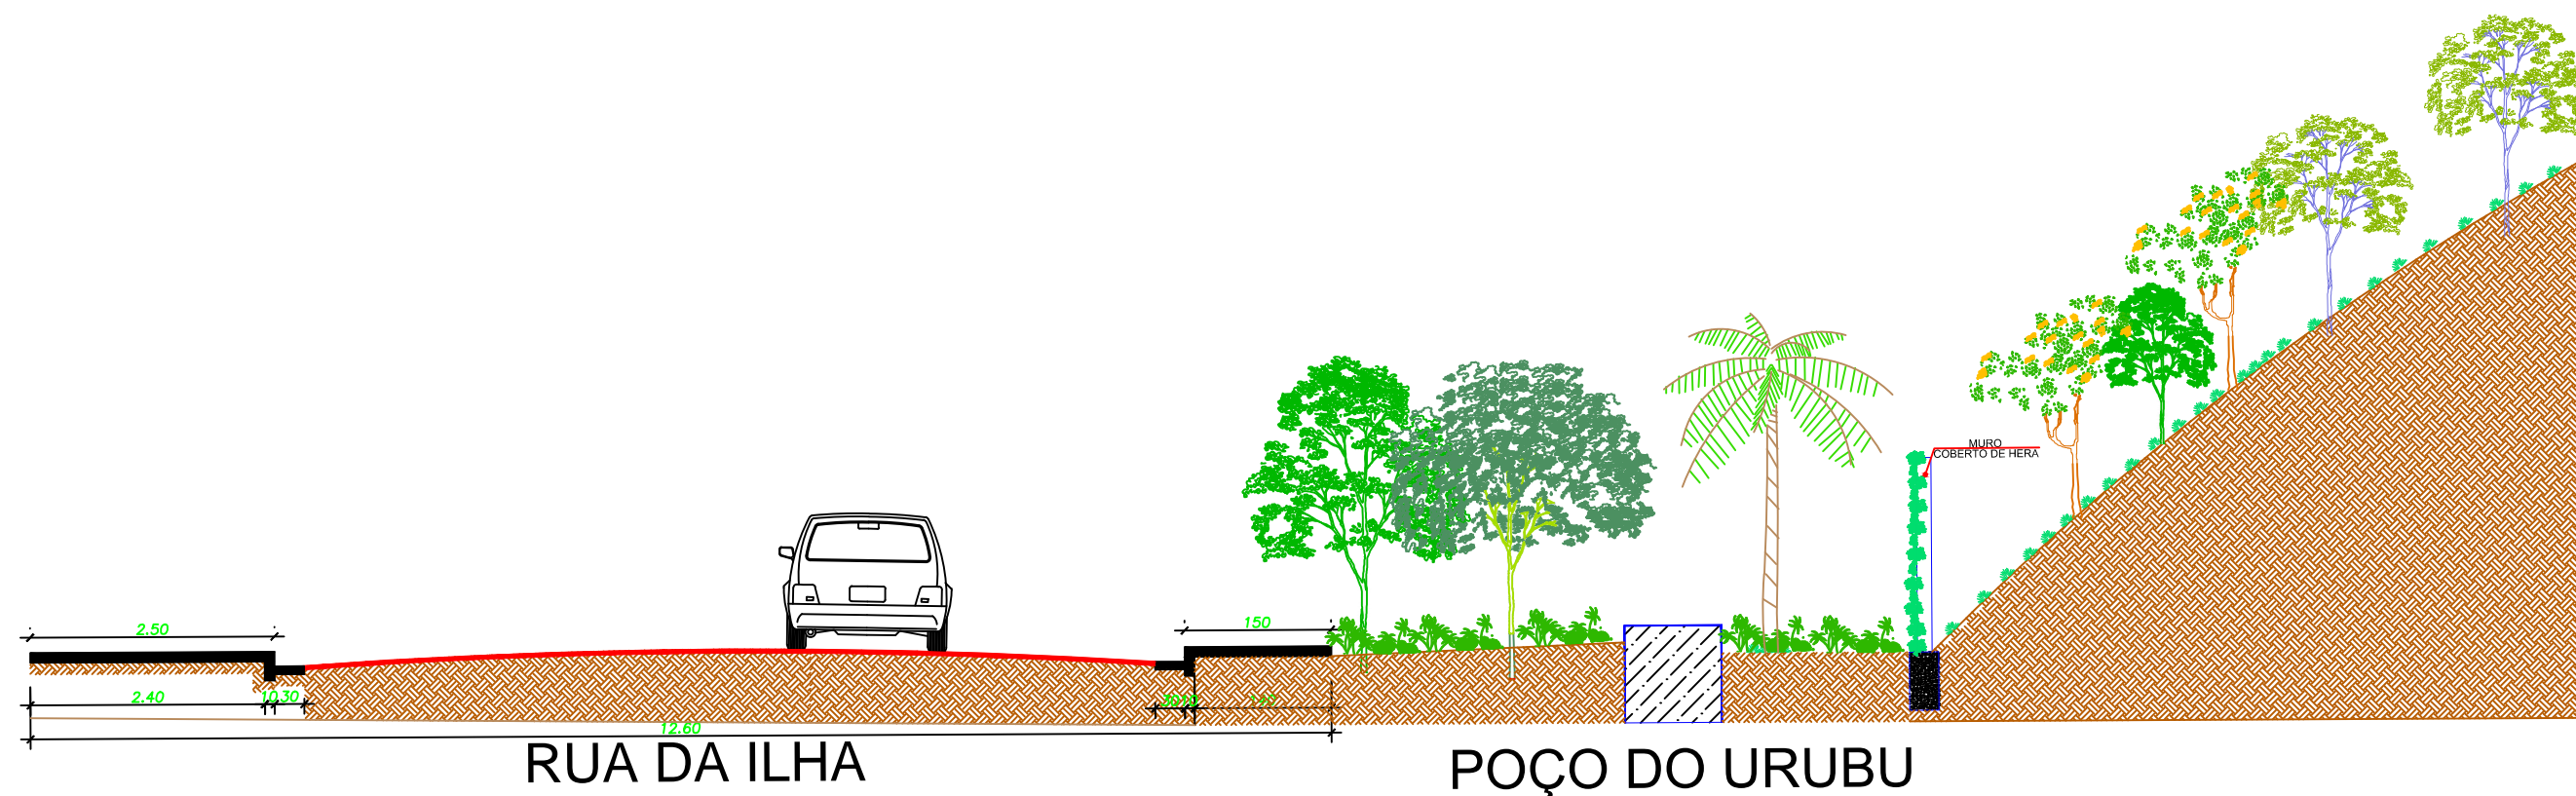

## 2 CORTE AA'

ESC: 1/75



PREFEITURA MUNICIPAL DE  
**VÁRZEA GRANDE**  
*amar • cuidar • acreditar*

### PREFEITURA MUNICIPAL DE VÁRZEA GRANDE

Av. Castelo Branco, Espaço Municipal, 2500 - Centro Sul, Várzea Grande/MT  
CEP 78125-700 - Fone/Fax: 65 3688 8000

PROJETO:  
POÇO DO URUBU

LOCALIZAÇÃO:  
RUA DA ILHA  
LOTEAMENTO JARDIM PANORAMA

ASSUNTO:

PROJETO DE REVITALIZAÇÃO DO POÇO DO URUBU E SEU ENTORNO

DATA:  
NOVEMBRO  
2018

UNIDADE:  
Metro

ESCALA:  
Indicada

AUTOR DO PROJETO:  
MARIA LUCIA DE MEDEIROS LACERDA DE OLIVEIRA  
ARQUITETA E URBANISTA  
CAU MT - A38764-9

FOLHA:

**3/3**