


LEGENDA			
SIMBOLO	QUANTID.	NOME	NOME CIENTÍFICO
		Árvore Grande Porte Existente	xxxxx
		Árvore Médio Porte Existente	xxxxx
	05 Un	Embaúba	Cecropia Pachystachia
	18 Un	Buriti	Mauritia flexuosa
	11 Un	Pata de Vaca	Bauhinia Forficata
	8 Un	Ipê Amarelo	Tabebuia Aurea
	07 Un	Louro Pardo	Cordia Trichotoma
	14 Un	Ipê roxo	Handroanthus Impetiginosus
	02 Un	Ipê branco	Tabebuia roseo-alba
	11 Un	Quaresmeira	Tibouchina granulosa
	06 Un	Cumbaru	Dipteryx alata
	11 Un	Jacaranda caroba	Jacaranda cuspidifolia
	4 Un	Ipê opa	Handroanthus ochraceus
	20 Un	Hera	Hedera helix



CALÇADA  
ÁREA =165 m²  
 BANCO  
ÁREA =2,00X 0.50 m²

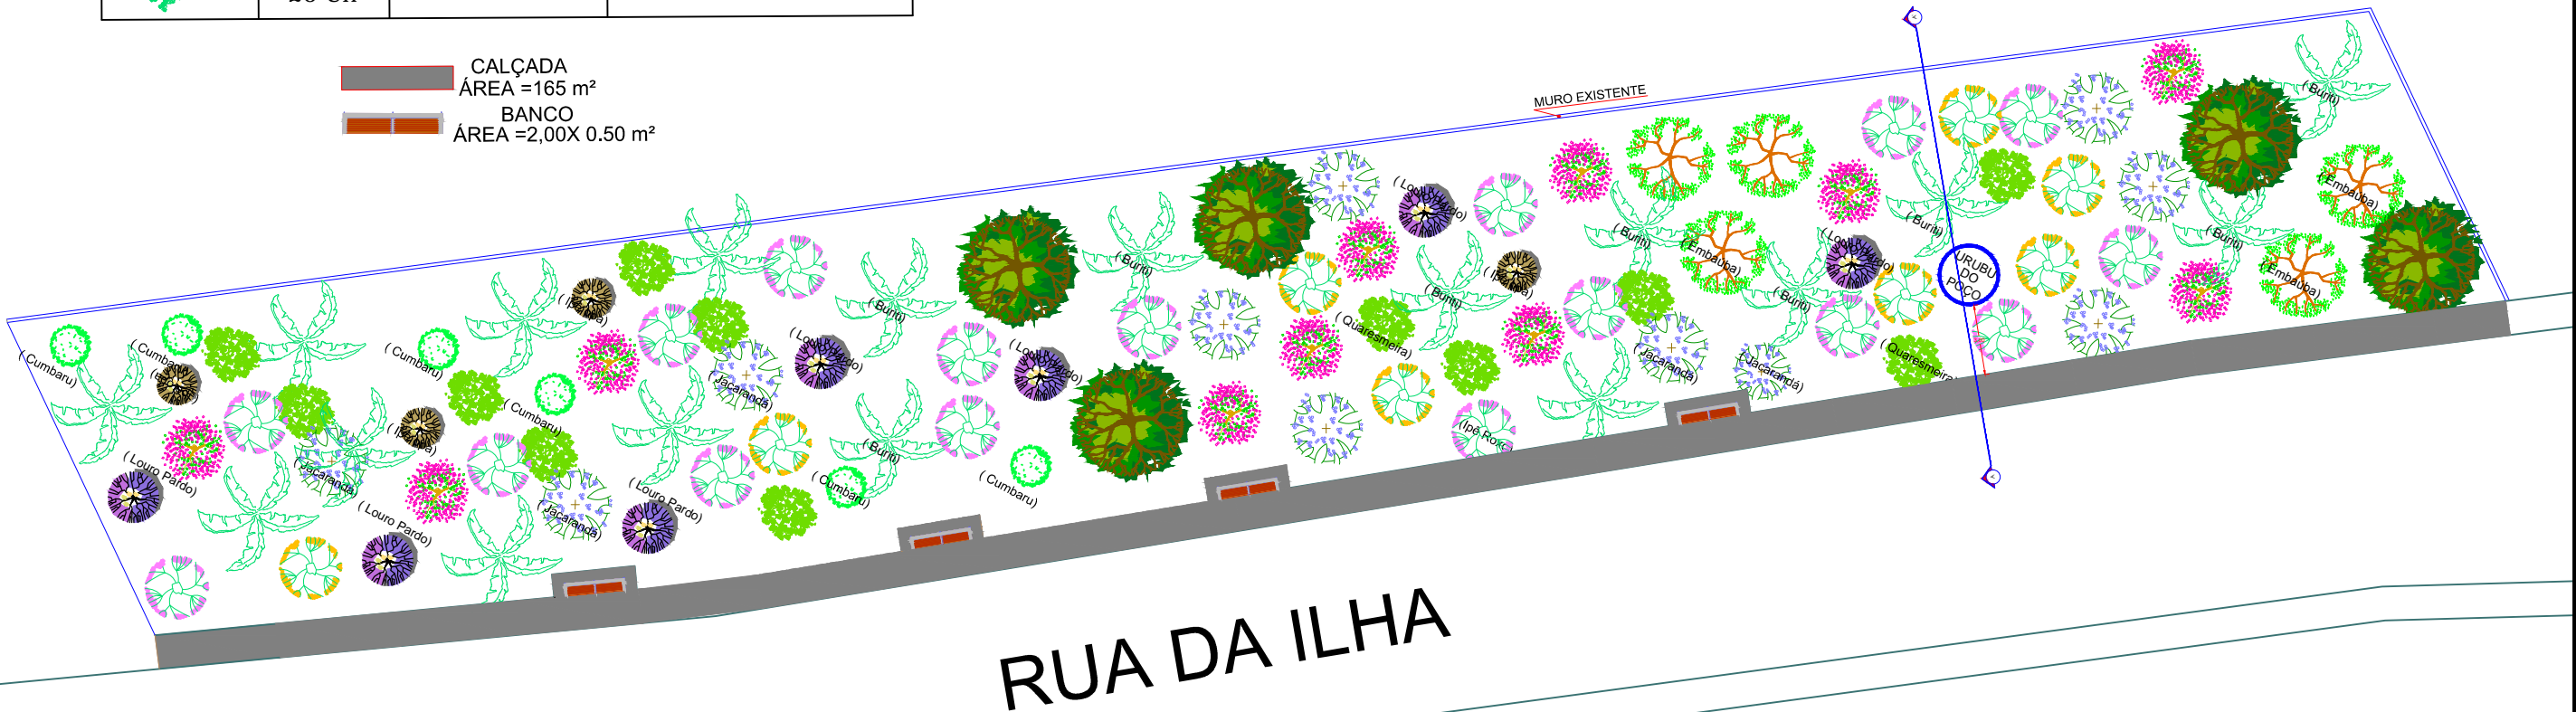

**2 PLANTA BAIXA**  
ESC: 1/300



PREFEITURA MUNICIPAL DE  
**VÁRZEA GRANDE**  
*amar • cuidar • acreditar*

**PREFEITURA MUNICIPAL DE VÁRZEA GRANDE**

Av. Castelo Branco, Espaço Municipal, 2500 - Centro Sul, Várzea Grande/MT  
CEP 78125-700 - Fone/Fax: 65 3688 8000

PROJETO:  
**POÇO DO URUBU**

LOCALIZAÇÃO:  
**RUA DA ILHA  
LOTEAMENTO JARDIM PANORAMA**

ASSUNTO:

**PROJETO DE REVITALIZAÇÃO DO POÇO DO URUBU E SEU ENTORNO**

DATA:  
**NOVEMBRO  
2018**

UNIDADE:  
**Metro**

ESCALA:  
**Indicada**

AUTOR DO PROJETO:  
**MARIA LUCIA DE MEDEIROS LACERDA DE OLIVEIRA**  
ARQUITETA E URBANISTA  
CAU MT - A38764-9

FOLHA:

**2/3**