


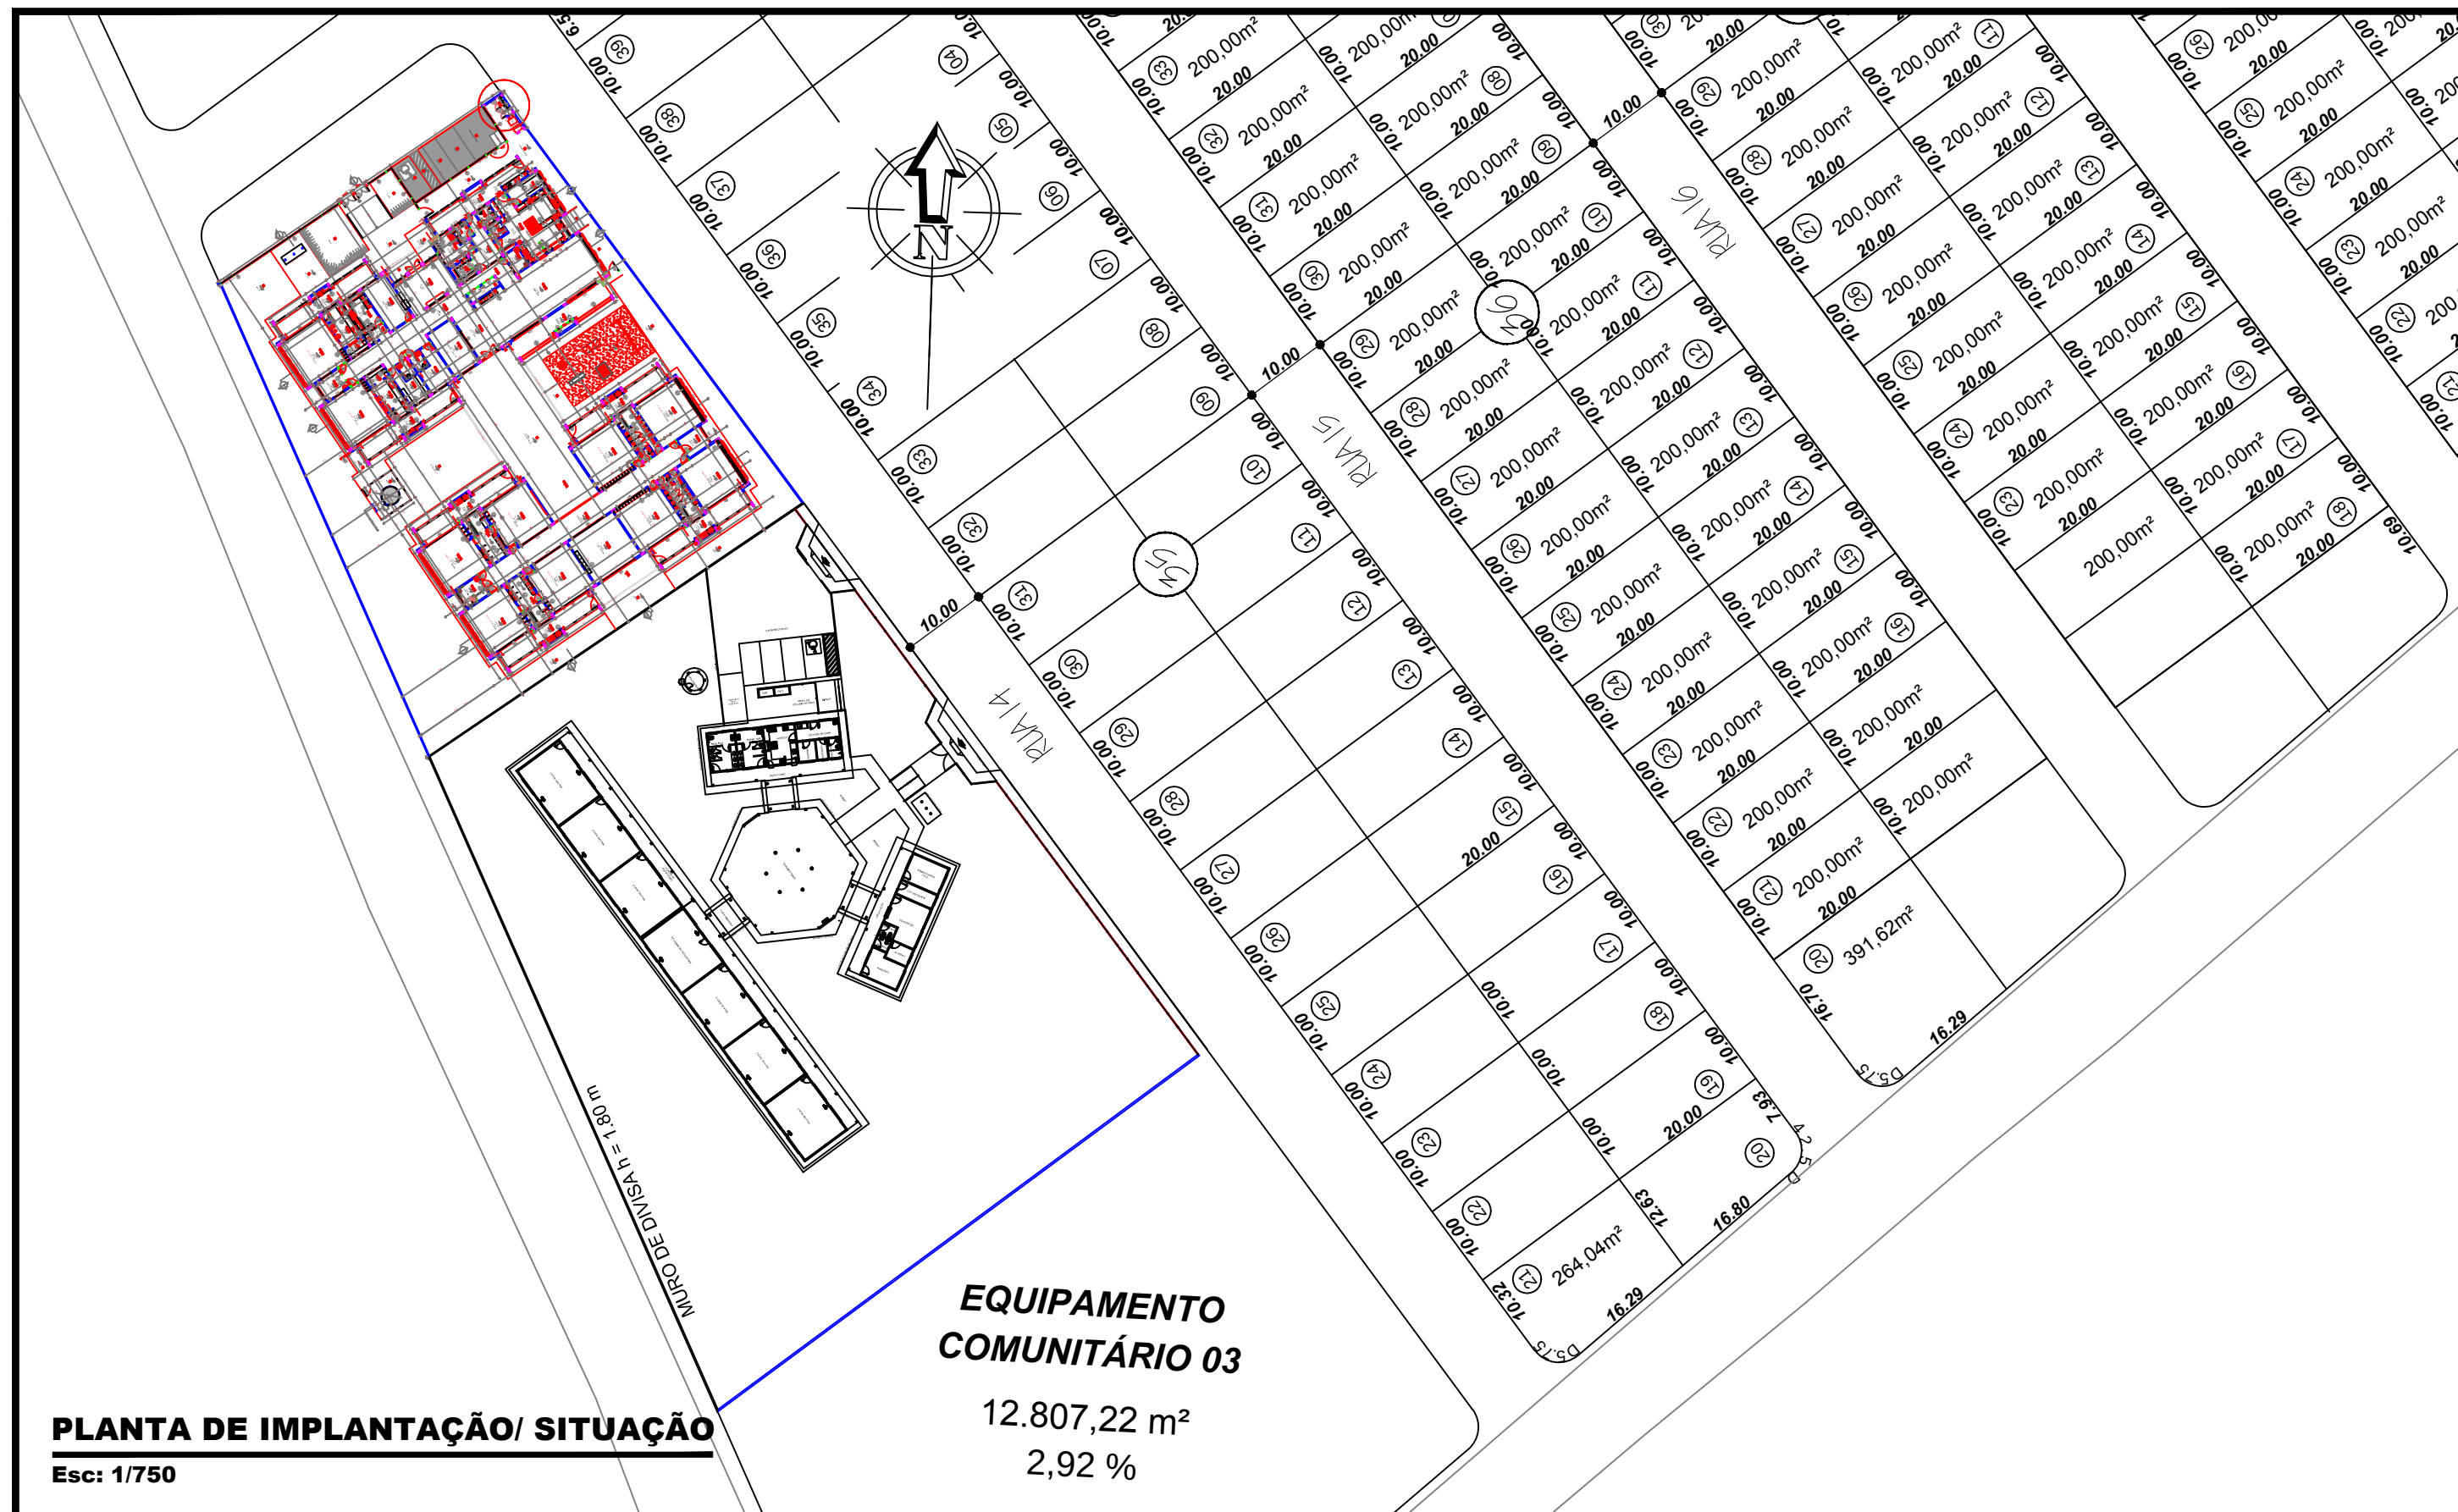

PLANTA DE IMPLANTAÇÃO/ SITUAÇÃO
Esc: 1/750



PREFEITURA MUNICIPAL DE
VÁRZEA GRANDE
amar • cuidar • acreditar

PREFEITURA MUNICIPAL DE VÁRZEA GRANDE

Av. Castelo Branco, Espaço Municipal, 2500 - Centro Sul, Várzea Grande/MT
CEP 78125-700 - Fone/Fax: 65 3688 8000

PROJETO:	LOCALIZAÇÃO:				
IMPLANTAÇÃO / SITUAÇÃO	RES. SÃO BENEDITO				
OBRA:	ASSUNTO:	UNIDADE:	ESCALA:	DATA:	
CRECHE TIPO I / ESCOLA 6 SALAS	IMPLANTAÇÃO / SITUAÇÃO	METRO	INDICADA	18/06/2018	

AUTOR DO PROJETO:	FOLHA N°
MARIA LUCIA DE MEDEIROS LACERDA DE OLIVEIRA ARQUITETA E URBANISTA CAU-MT A38764-9	01/05
ÁREAS:	
ÁREA TOTAL EQUIP. COMUNITÁRIO: 12.807,22m²	
ÁREA TOTAL TERRENO ESCOLA: 5.092,00 m²	
ÁREA CONSTRUÍDA ESCOLA: 858,30 m²	
ÁREA TOTAL TERRENO CRECHE: 3.354,45 m²	
ÁREA CONSTRUÍDA CRECHE: 1.311,97 m²	