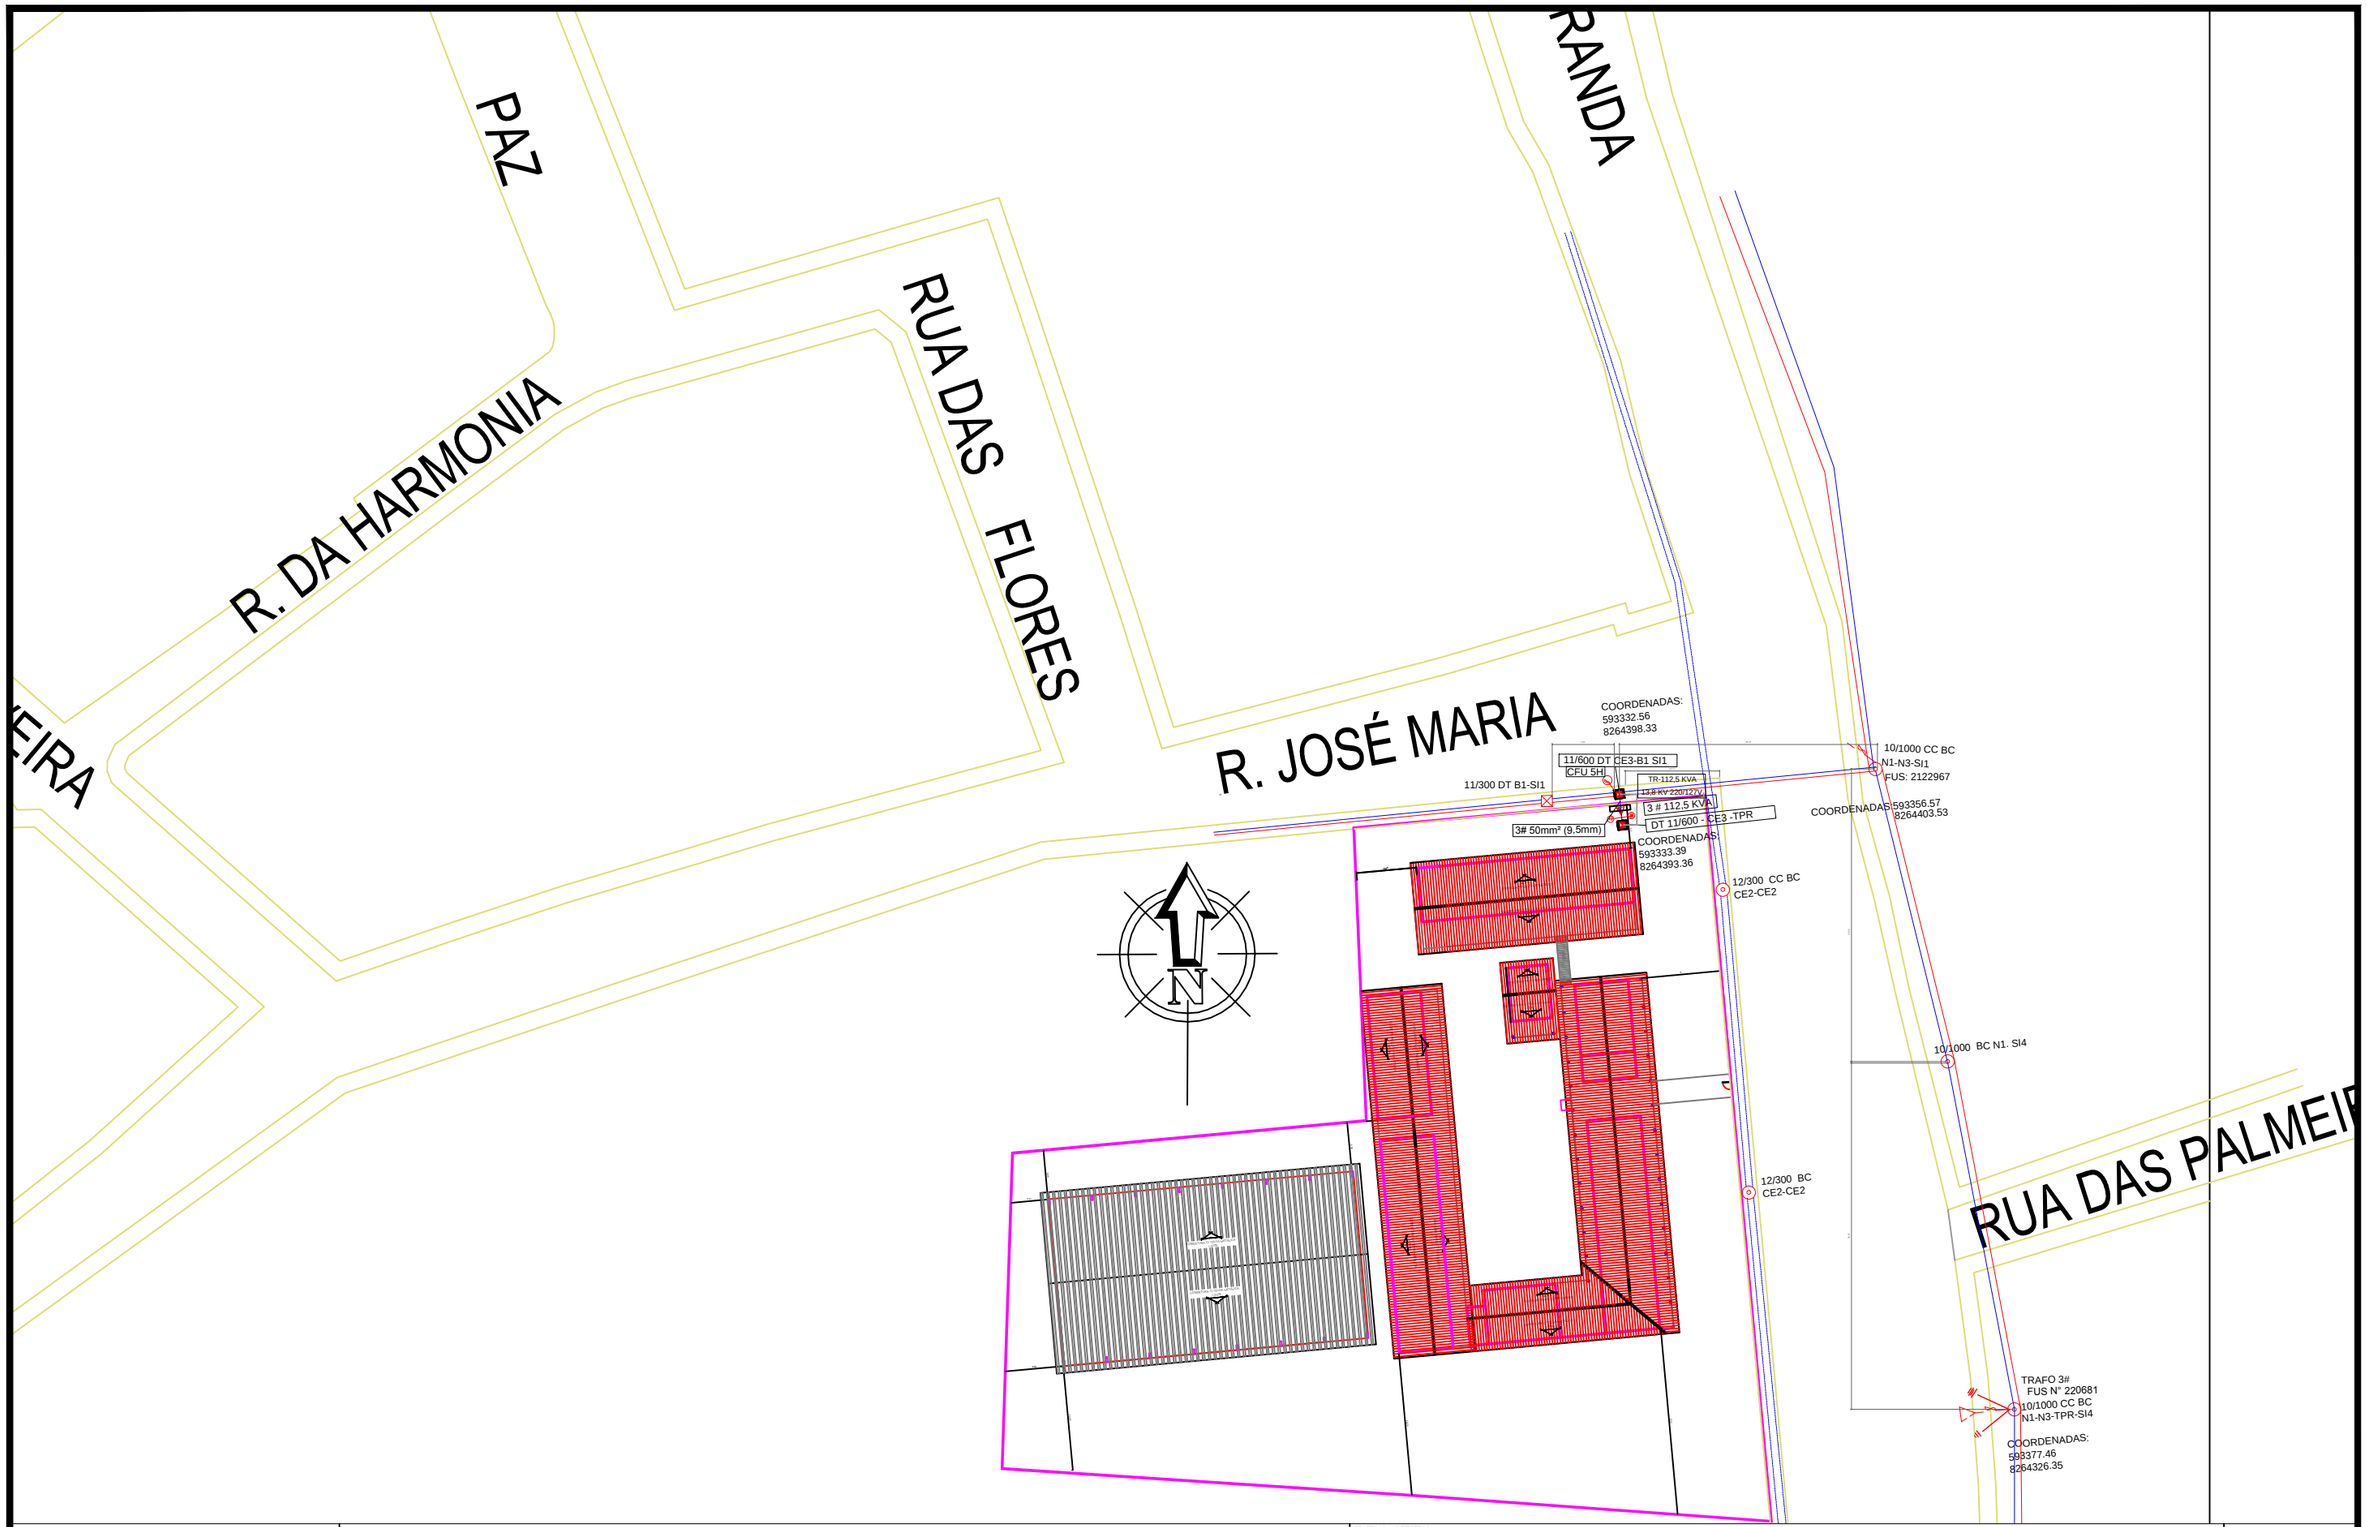

PREFEITURA MUNICIPAL DE VÁRZEA GRANDE
amar • cuidar • acreditar

PREFEITURA MUNICIPAL DE VÁRZEA GRANDE

PROJETO:
DE INSTALAÇÃO ELÉTRICA DE MÉDIA TENSÃO, POSTO DE TRANSFORMAÇÃO

AUTOR DO PROJETO:

LORHAYNE M.B. WELCHEN
ENG. ELETRICISTA CREA-MT 040578

1/6

LOCALIZAÇÃO: EMEB ANTÔNIO SALUSTIO AREAS AVENIDA LEÔNCIO LOPES DE MIRANDA CAPELA DO PISSARÃO, VÁRZEA GRANDE - MT	ASSUNTO: CROQUI LOCALIZAÇÃO	DATA: ABRIL/2019	UNIDADE: Metro	ESCALA: S/E