


# FILTRO ANAERÓBIO


## 2 M DE PROFUNDIDADE

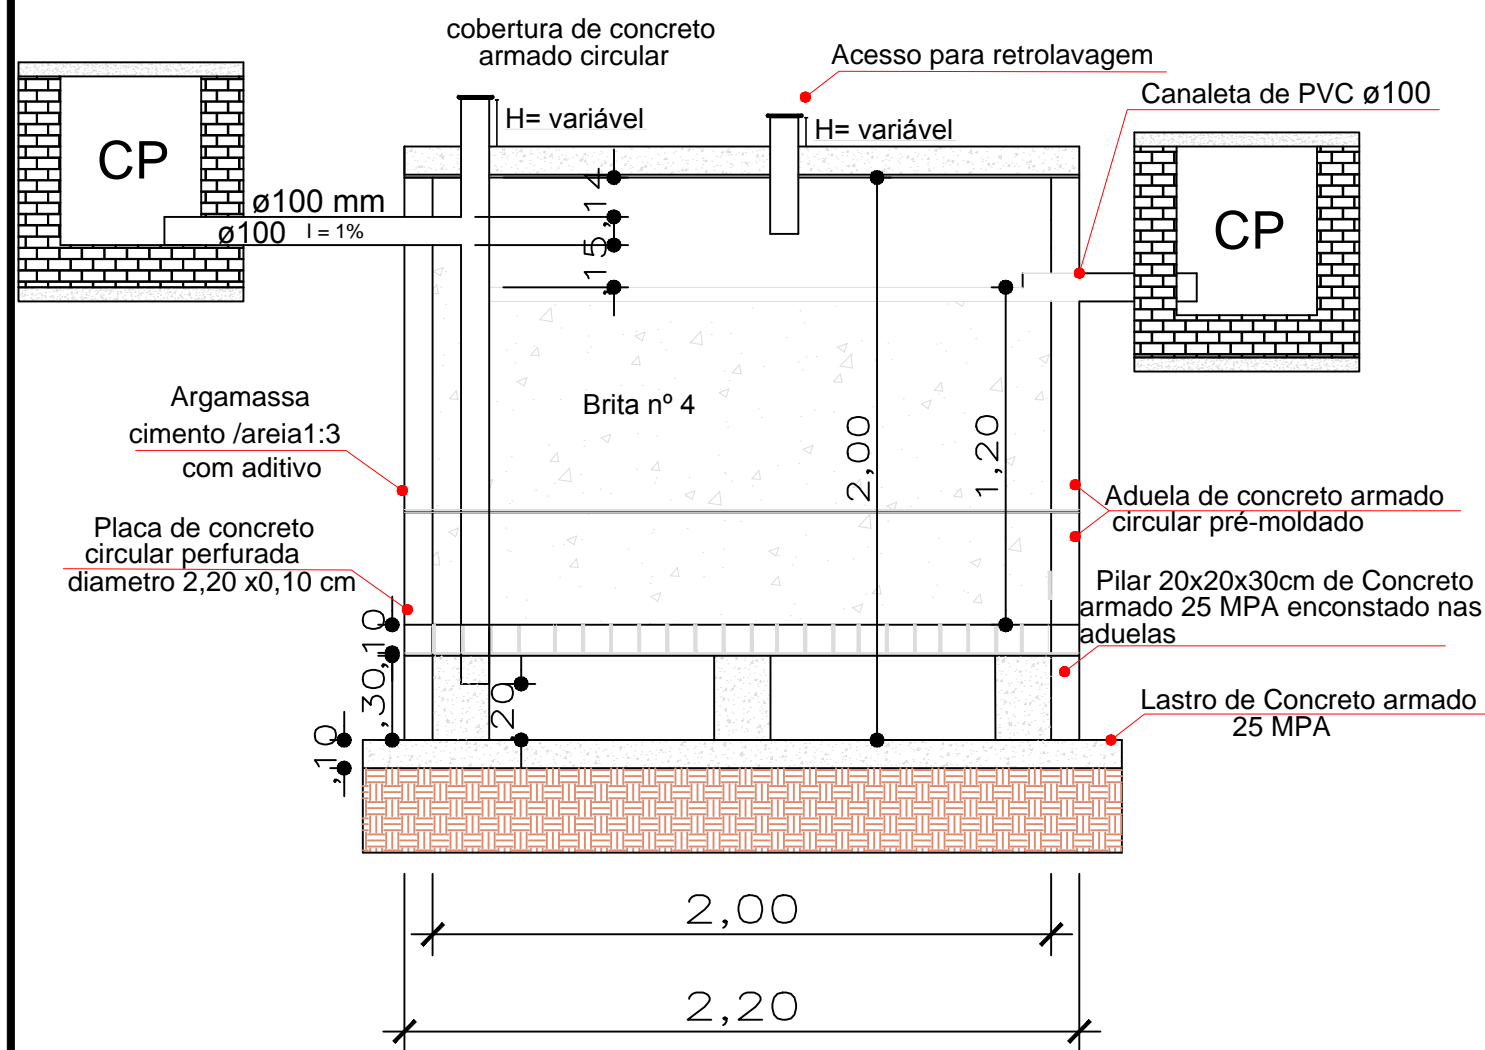

### CORTE FITRO ANAERÓBIO

Esc: 1/25

# SUMIDOURO

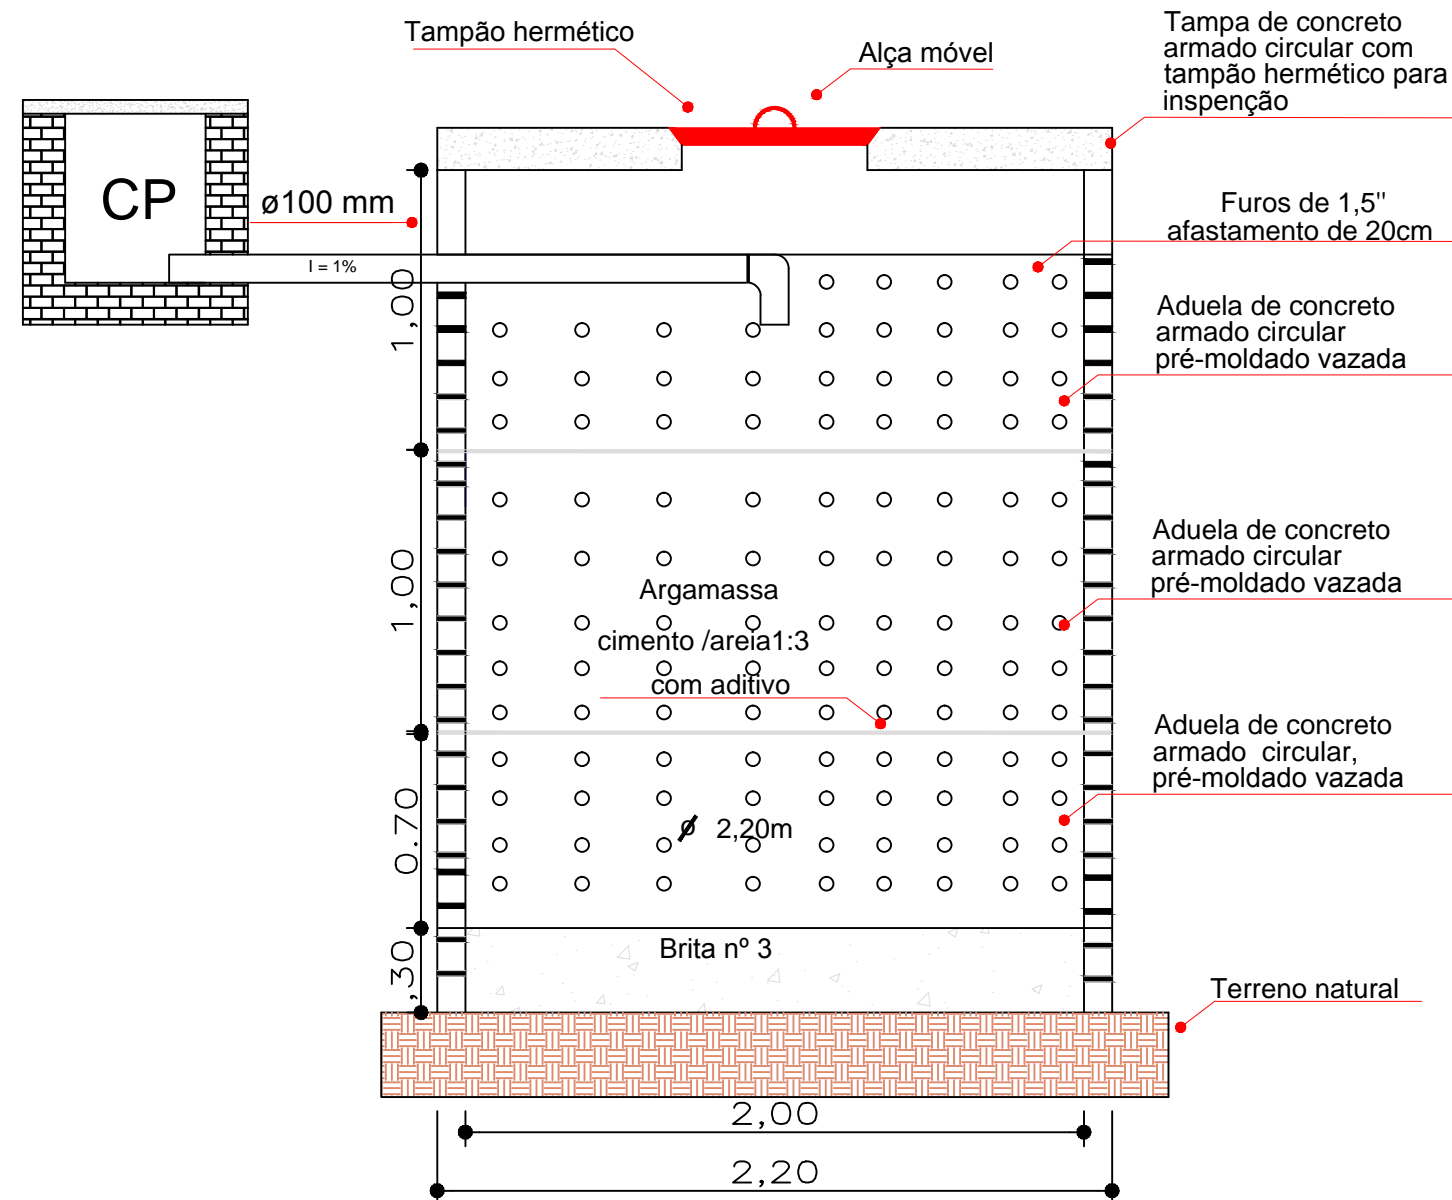

### CORTE SUMIDOURO

Esc: 1/25



PREFEITURA MUNICIPAL DE  
**VÁRZEA GRANDE**  
*amar • cuidar • acreditar*

## PREFEITURA MUNICIPAL DE VÁRZEA GRANDE

Av. Castelo Branco, Espaço Municipal, 2500 - Centro Sul, Várzea Grande/MT  
CEP 78125-700 - Fone/Fax: 65 3688 8000

PROJETO:  
**EMEB ANTÔNIO SALUSTIO AREAS**

OBRA:  
**REFORMA E AMPLIAÇÃO**

LOCALIZAÇÃO:  
AVENIDA LEÔNIO LOPES DE MIRANDA- CAPELA DO PISSARÃO

ASSUNTO:  
**PLANTA BAIXA SANITÁRIO**

AUTOR DO PROJETO:

**LUAN BRENO ZANOLLO MILANI**  
ENGENHEIRO CIVIL  
CREA-MT 040706

UNIDADE:

**METRO**

ESCALA:

**Indicada**

QUADRO DE ÁREAS

ÁREA TOTAL TERRENO: 5.017,30m<sup>2</sup>  
ÁREA CONSTRUÍDA: 1.096,60m<sup>2</sup>  
ÁREA DEMOLIDA: 39,04m<sup>2</sup>  
ÁREA DA QUADRA: 668,50m<sup>2</sup>  
ÁREA AMPLIADA: 48,79m<sup>2</sup>

DATA:

**23/01/2019**

FOLHA N°

**05/05**