
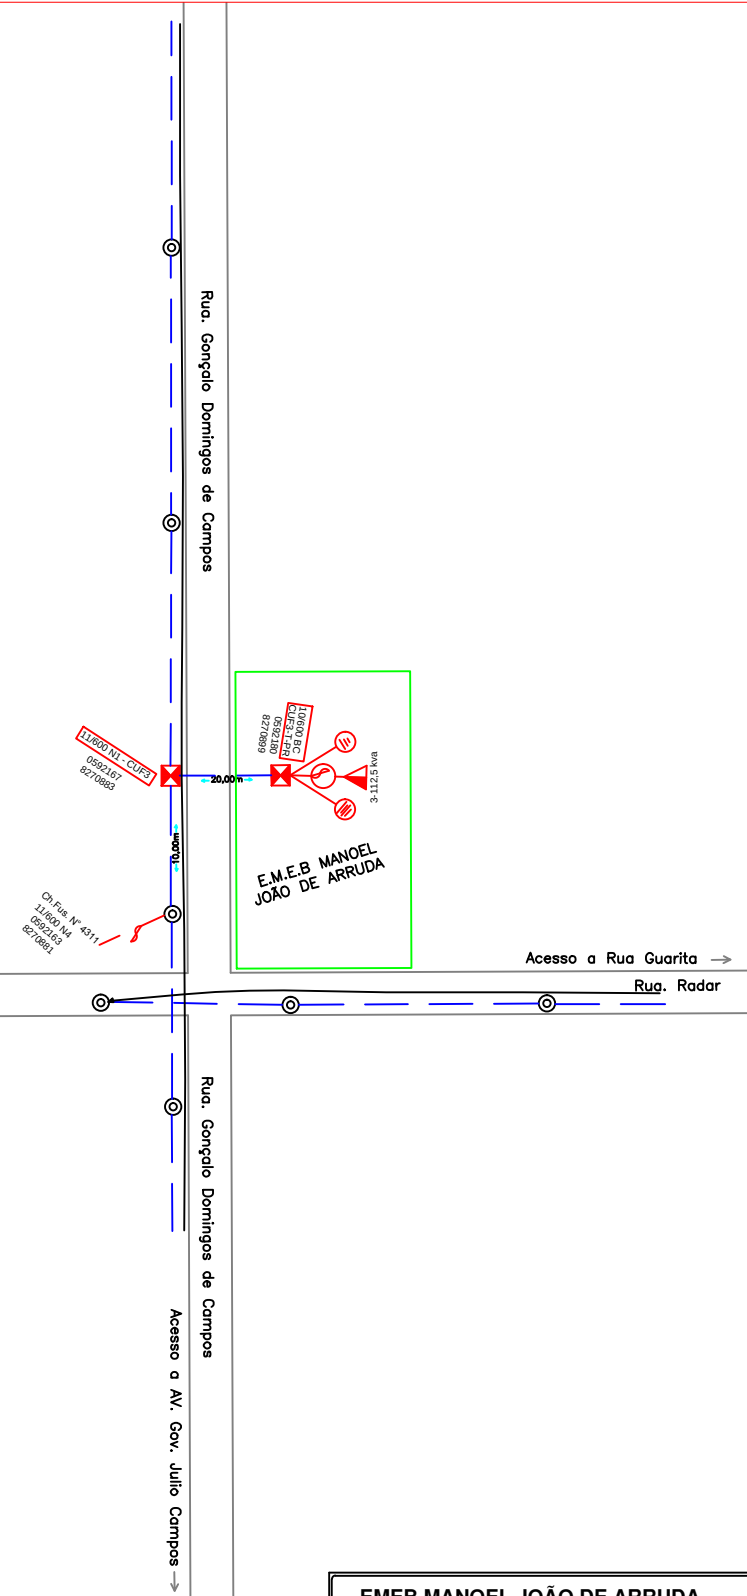
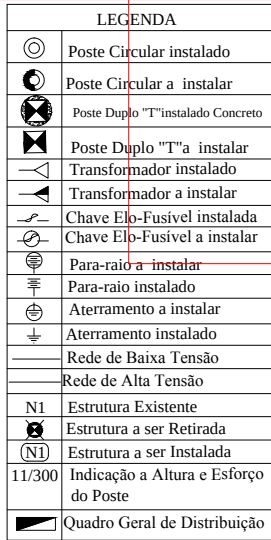
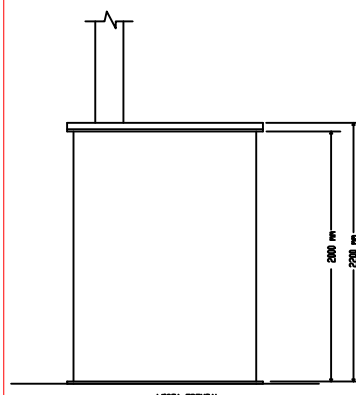
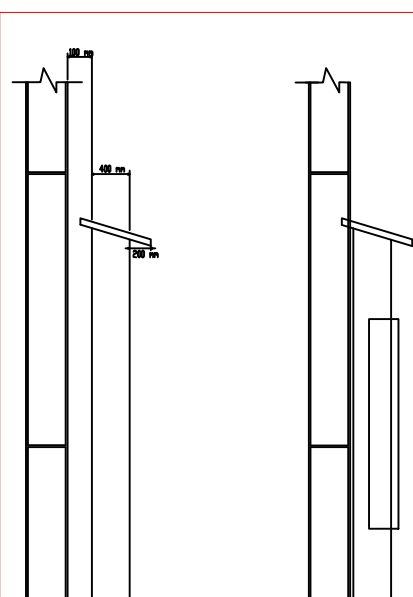
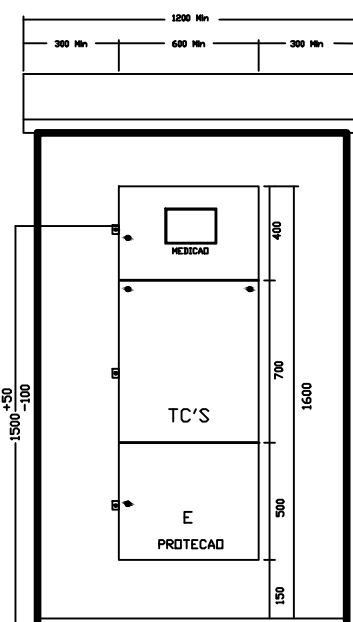
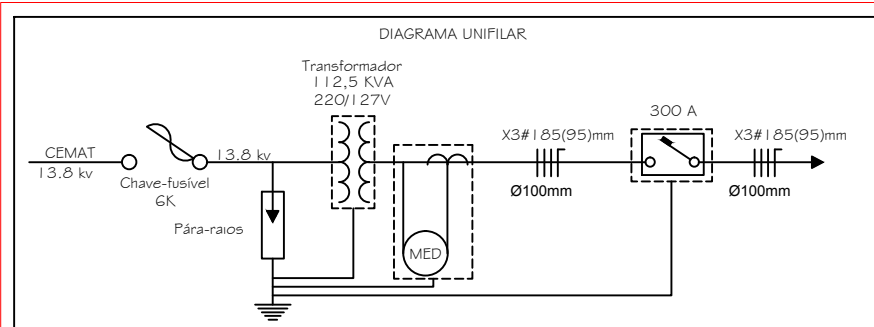
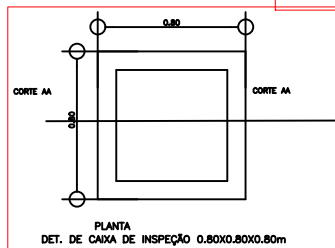
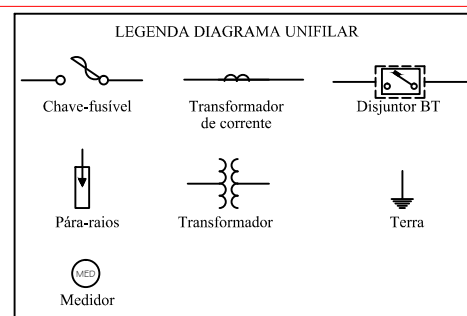
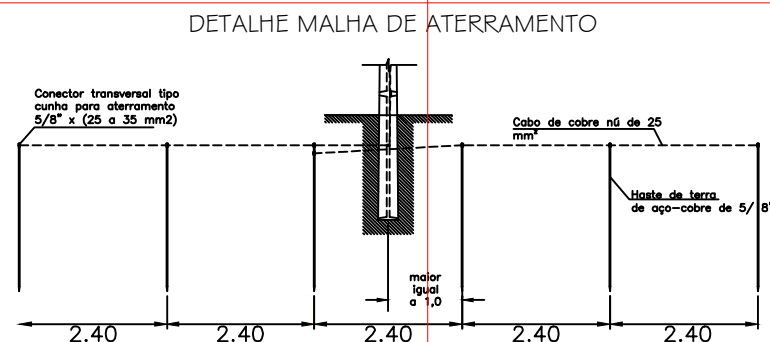


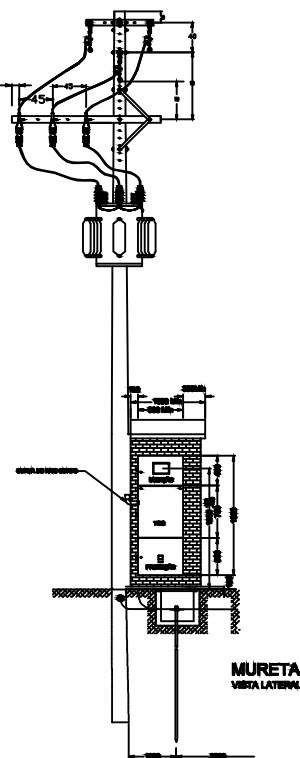

EMEB MANOEL JOÃO DE ARRUDA	
OBRA: PROJETO ELÉTRICO	
PROPRIETÁRIO PREFEITURA MUNICIPAL DE VÁRZEA GRANDE CNPJ: 03.507.548/0001-10	
LOCALIZAÇÃO RUA Gonçalves Domingos de Campos, S/N. Bairro: Figueirinha, Várzea Grande / MT	
AUTOR DO PROJETO:	
ASSUNTO / CONTEÚDO PROJETO DE REDE DISTRIBUICAÇÃO URBANA COM INSTALAÇÃO DE POSTO DE TRANSFORMAÇÃO DE 112,5 KVA-13,8 KV-220 / 127 V	01/01
ESCALA INDICADA	
DATA JULHO/2017	