

1 Planta baixa Técnica - Térreo

1 : 50


TABELA DE PORTAS				
Nome	Quantidade	Largura	Altura	Material
P1	4	0,70	2,10	PORTA METÁLICA - 1 FOLHA DE ABRIR
P2	3	0,80	2,10	PORTA METÁLICA - 1 FOLHA DE ABRIR
P3	2	0,90	2,10	PORTA METÁLICA - 1 FOLHA DE ABRIR
P4	1	2,00	2,10	PORTA METÁLICA - 4 FOLHA DE CORRER
P6	1	2,30	2,10	PORTA METÁLICA - 4 FOLHA DE CORRER

Total geral: 11

TABELA DE JANELAS						
Marca de tipo	Contador	Altura	Largura	Altura da extremidade	Altura do peitoril	Material
J1	4	0,60	0,60	2,40	1,80	PVC E VIDRO - BASCULANTE
J2	5	1,00	1,50	2,10	1,10	PVC E VIDRO - 4 FOLHAS DE CORRER
J3	4	0,50	1,50	2,20	1,70	PVC E VIDRO - BASCULANTE

Total geral: 13


TABELA DE ÁREAS		
1	PALCO	17,52m²
2	SALA 1	5,81m²
3	SALA 2	5,81m²
4	SALÃO PRINCIPAL	113,78m²
5	WC FEMININO	7,12m²
6	DEPÓSITO	2,87m²
7	COZINHA	7,50m²
8	WC MASCULINO	7,12m²

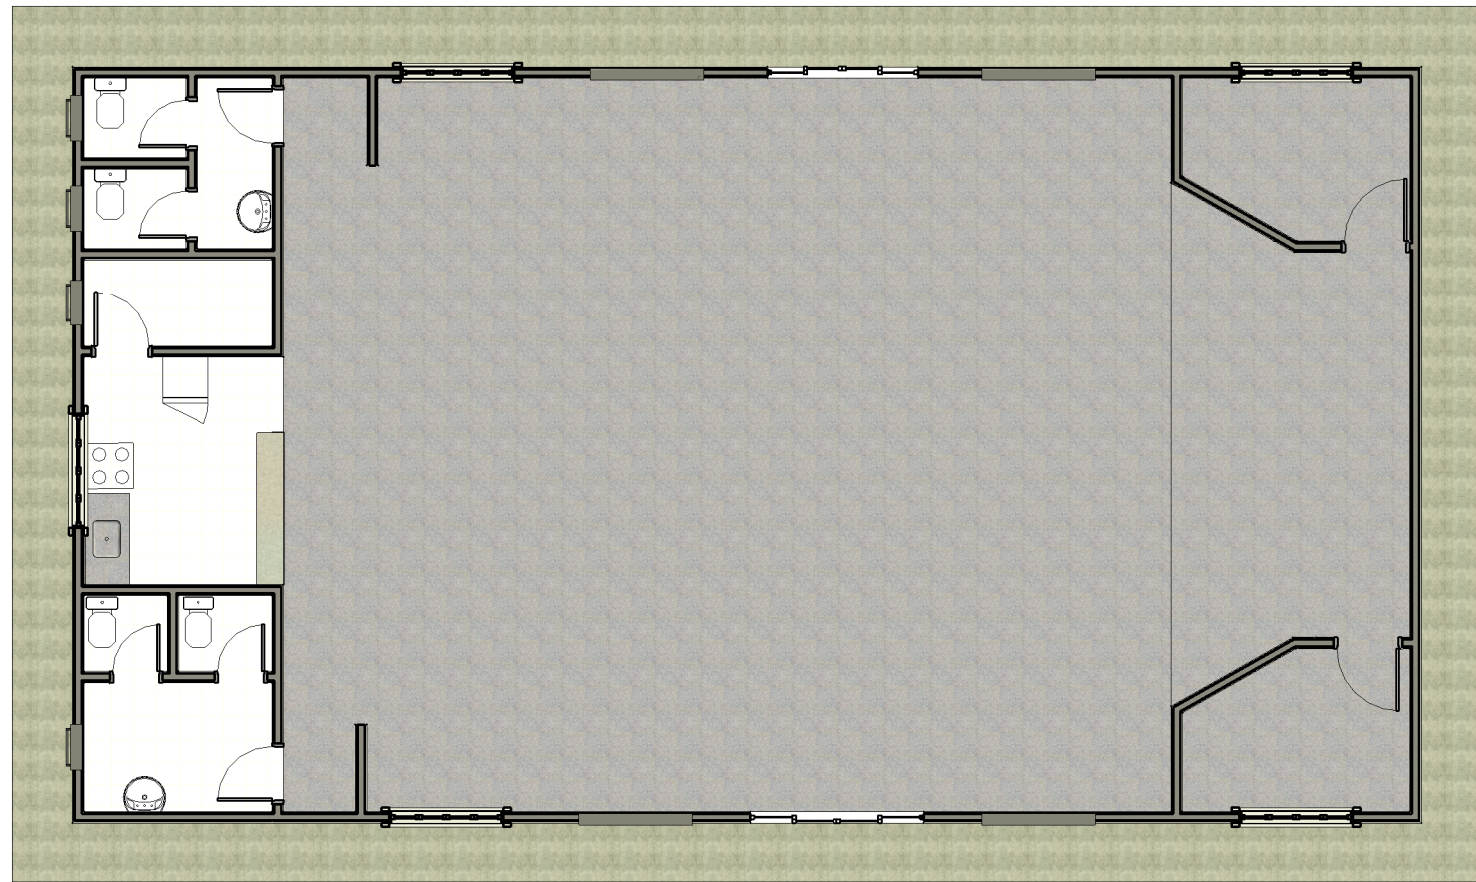

2 Planta Térreo Layout

1 : 100

Beiral para Sombreamento (80cm)

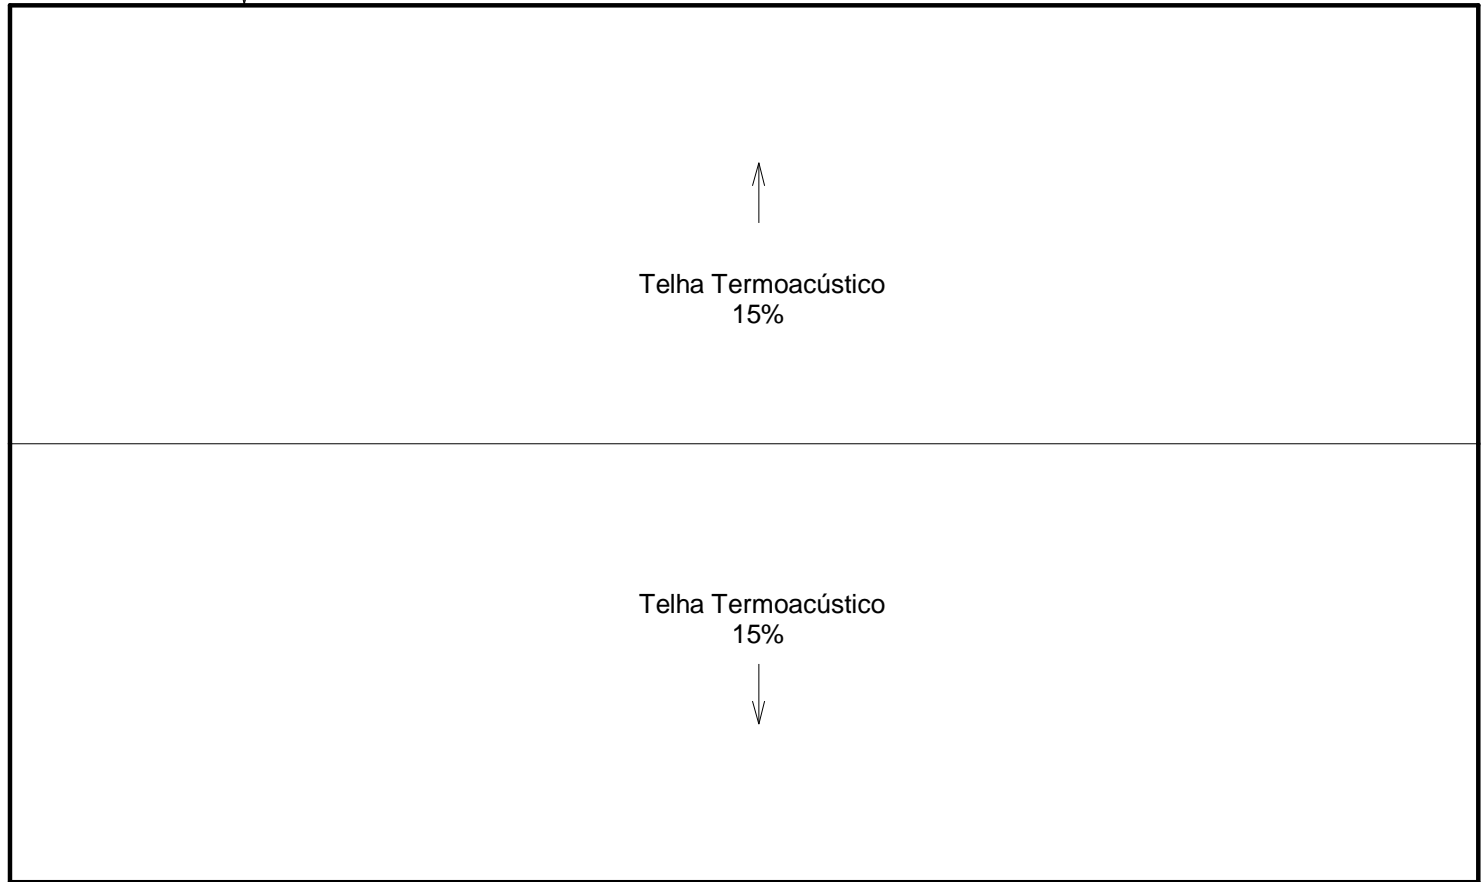

3 COBERTURA



AUTOR DO PROJETO:			
AUTOR DO PROJETO: _____ CREA: _____			
ARQ  2	PROJETO: Centro Cominutario " Arnaldo do Mapim" LOCAL: Rua Santa Rita - Mapim, Várzea Grande/MT Cep: 78155352 PROPRIETÁRIO: Prefeitura de Várzea Grande INSCRIÇÃO CADASTRAL:		
	RESPONSÁVEL	DATA	QUADRO DE ÁREAS
DESENHO			ÁREA DO LOTE TOTAL: 1020,60 m²
REVISÃO			ÁREA CONSTRUIDA (por residência) 255,60 m²
VISTO			ÁREA DE COBERTURA: 320,09 m²
CONTEÚDO	Planta Técnica, Planta de Layout, Planta de Cobertura e Quadro de Esquadrias		ÁREA PERMEÁVEL: 700,51 m²
			ÁREA VEG. ARBÓREA: 5 m²
			TX DE OCUPAÇÃO.: 25,05%
DATA	07/02/2023	COEF. DE APROV.:	0,5
ESCALAS	INDICADAS	TX DE PERMAB.:	31,36%