



40 DETALHAMENTO ESPAÇO FAMÍLIA

ESC: 1/50

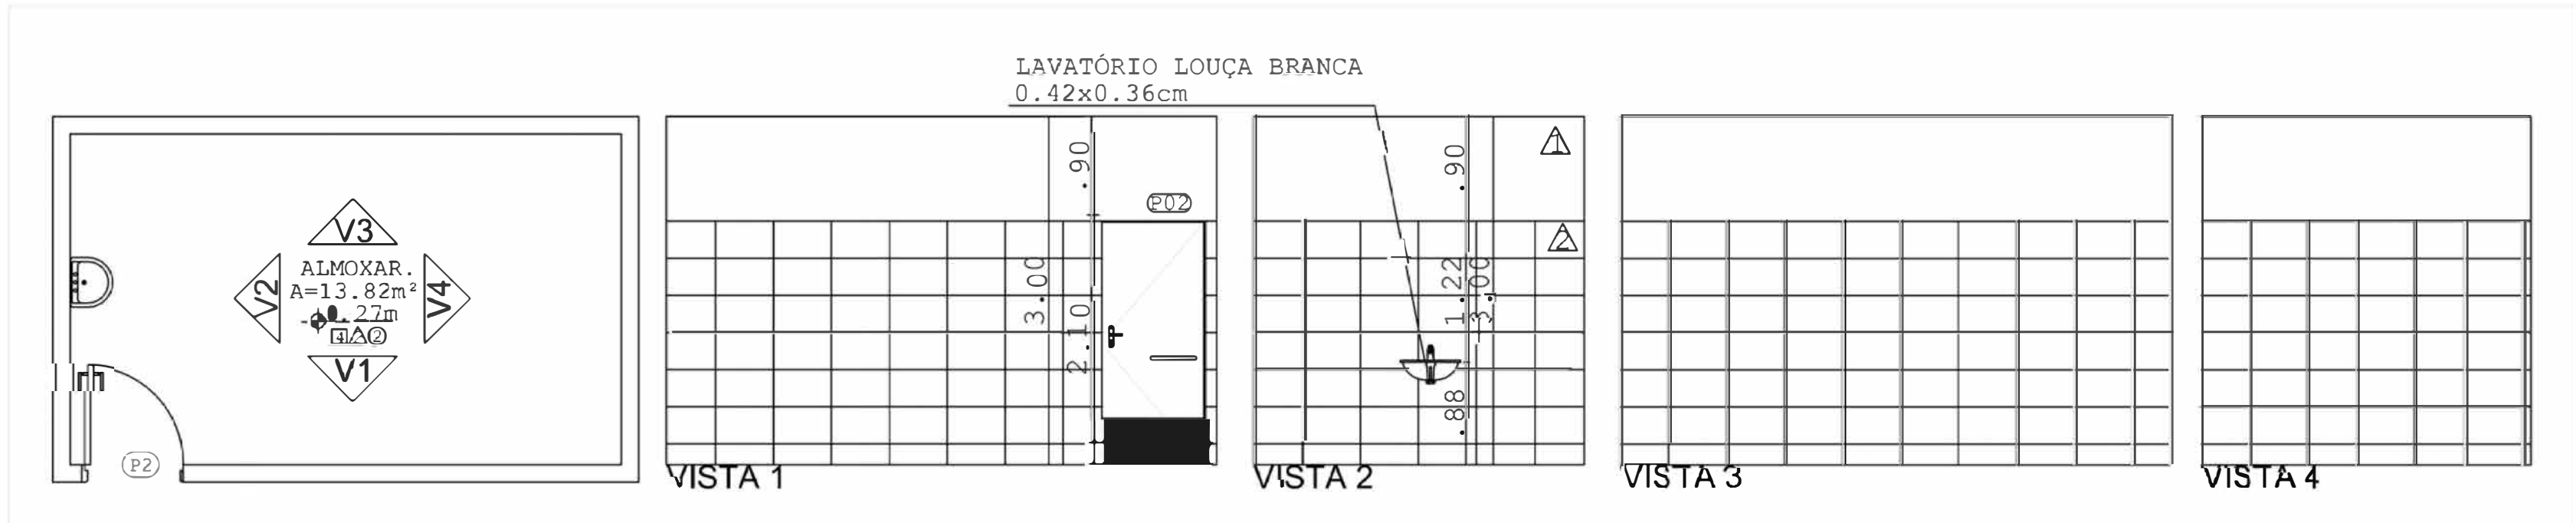


41 DETALHAMENTO ALMOXARIFADO

ESC: 1/50

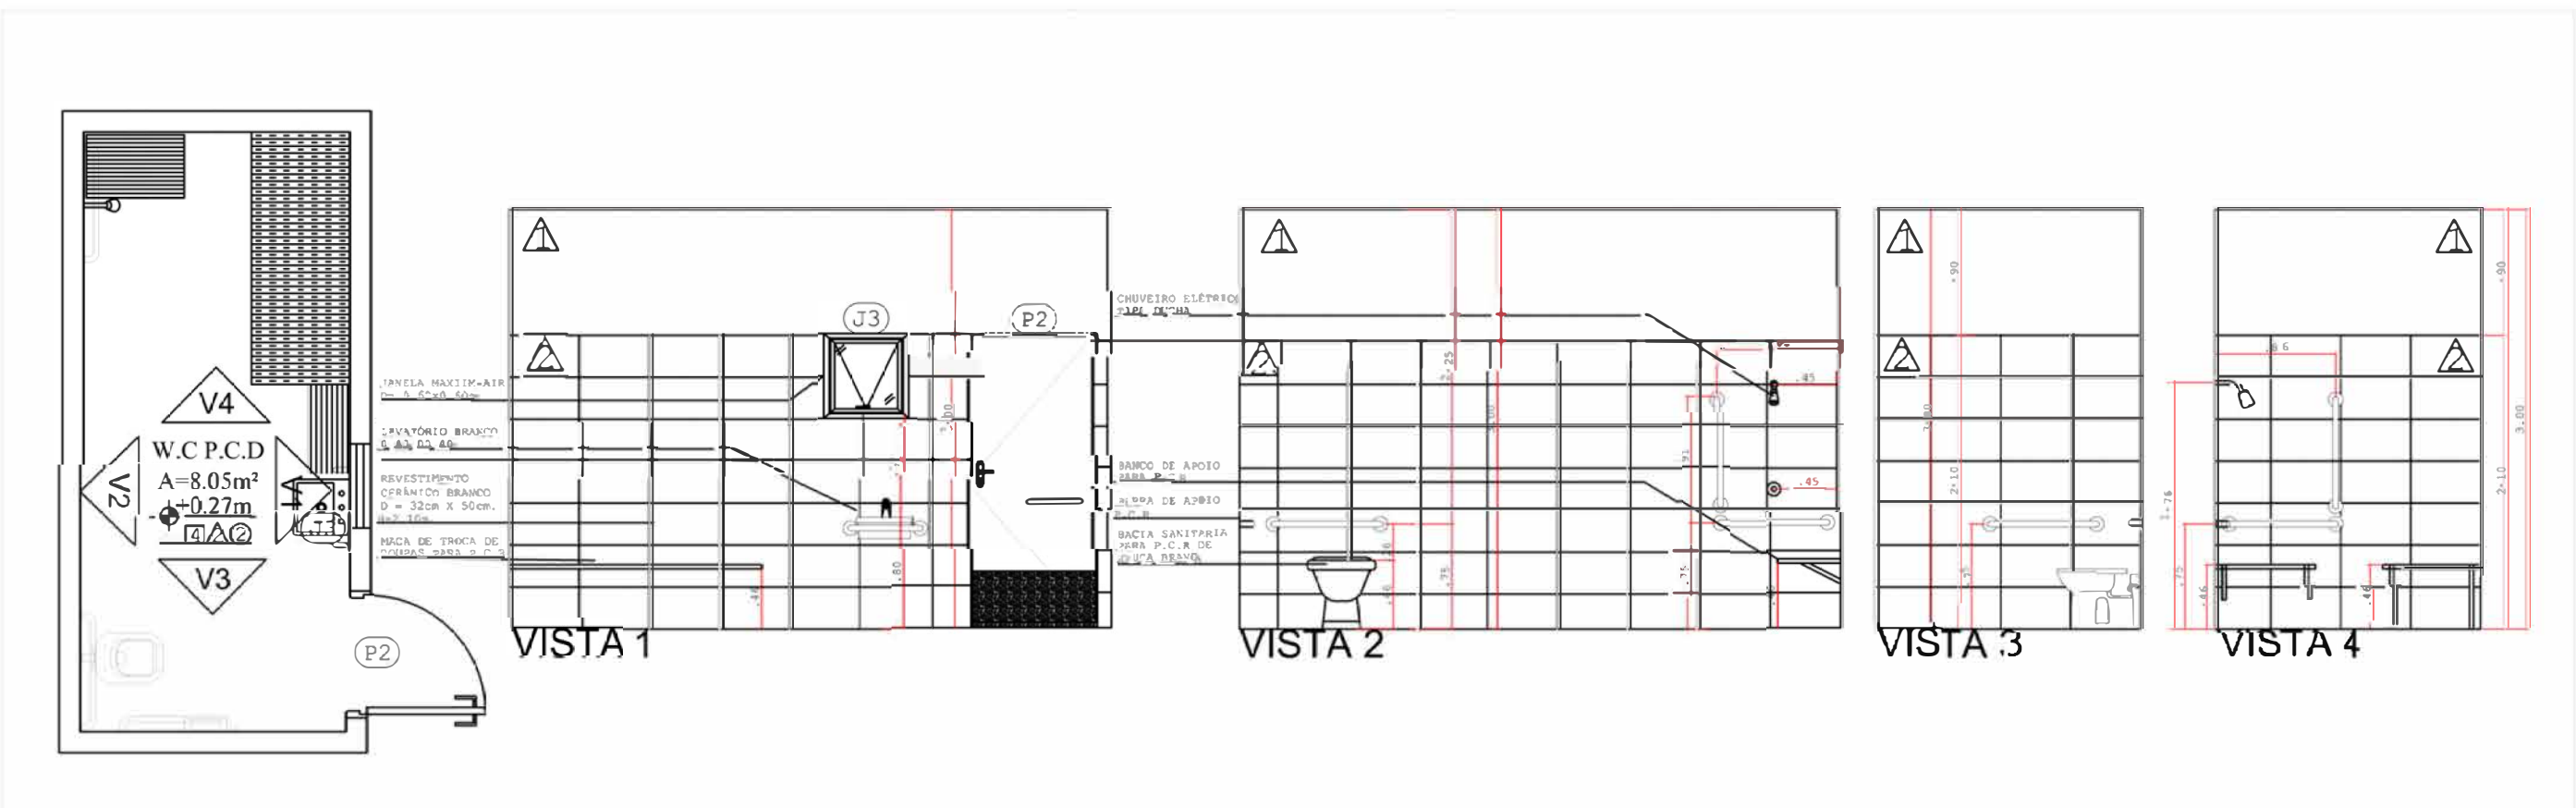


41 DETALHAMENTO ALMOXARIFADO

ESC: 1/50

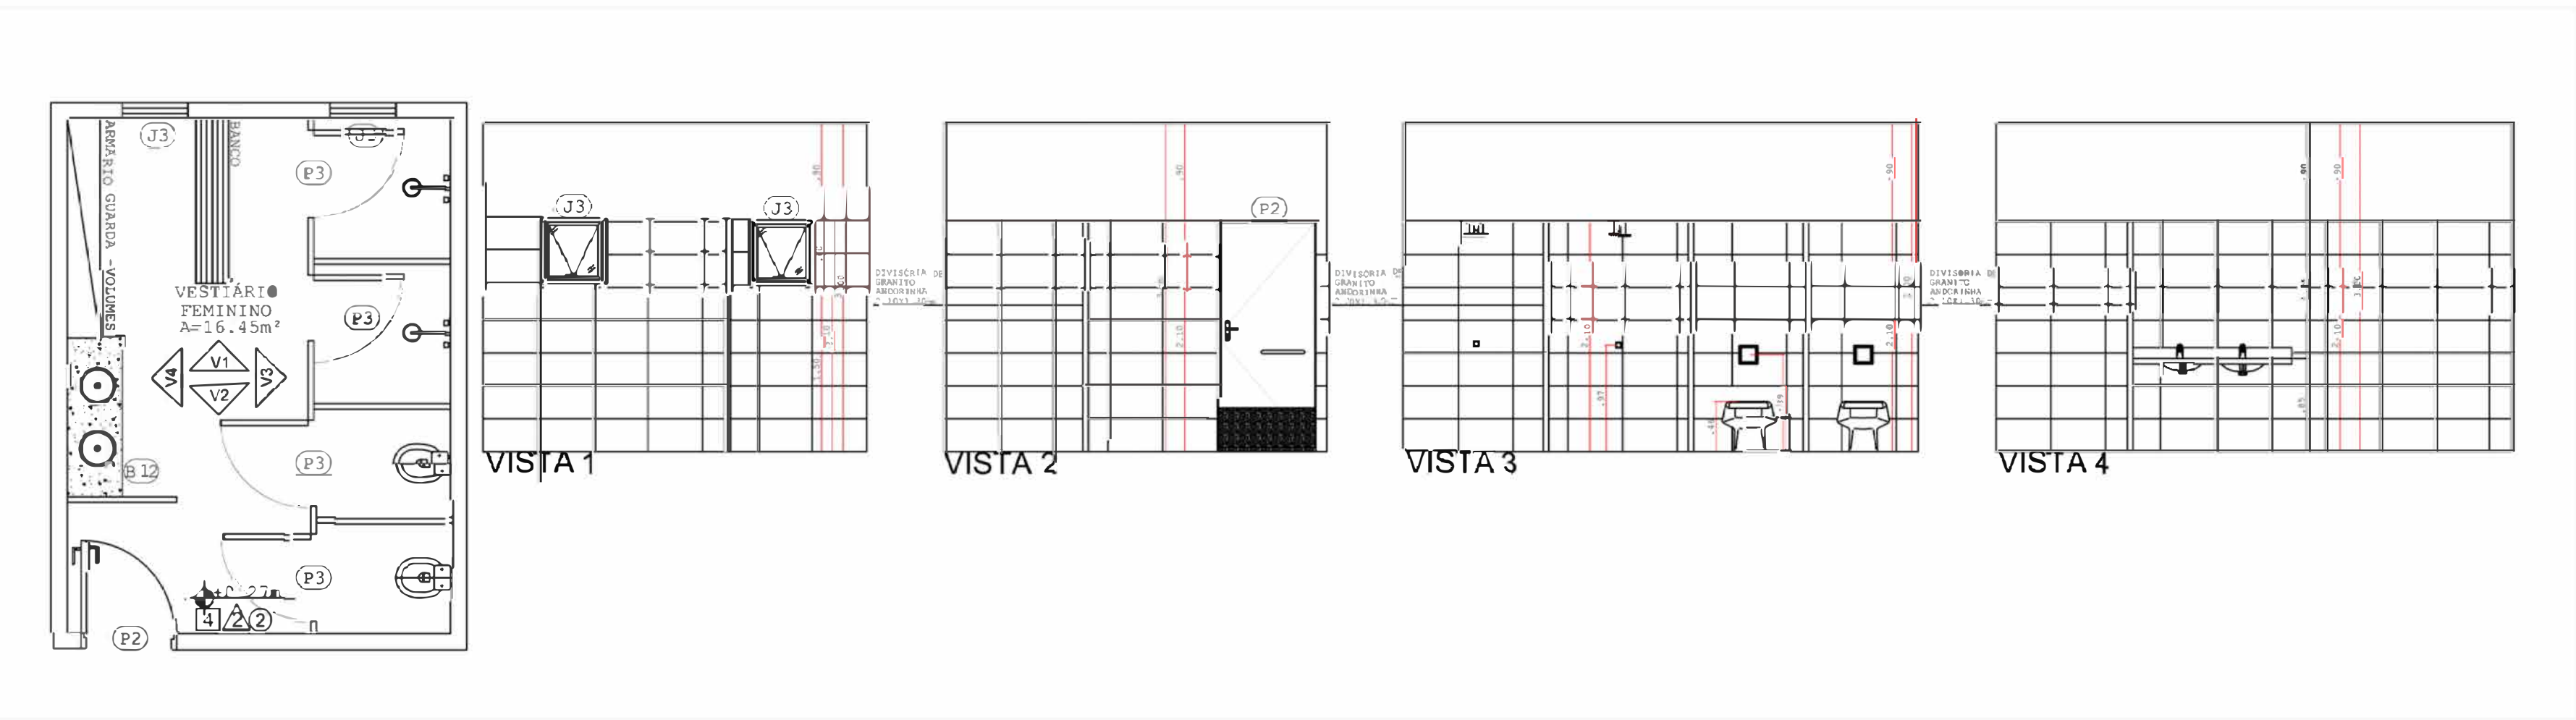


42 DETALHAMENTO VESTIÁRIO FEM.

ESC: 1/50

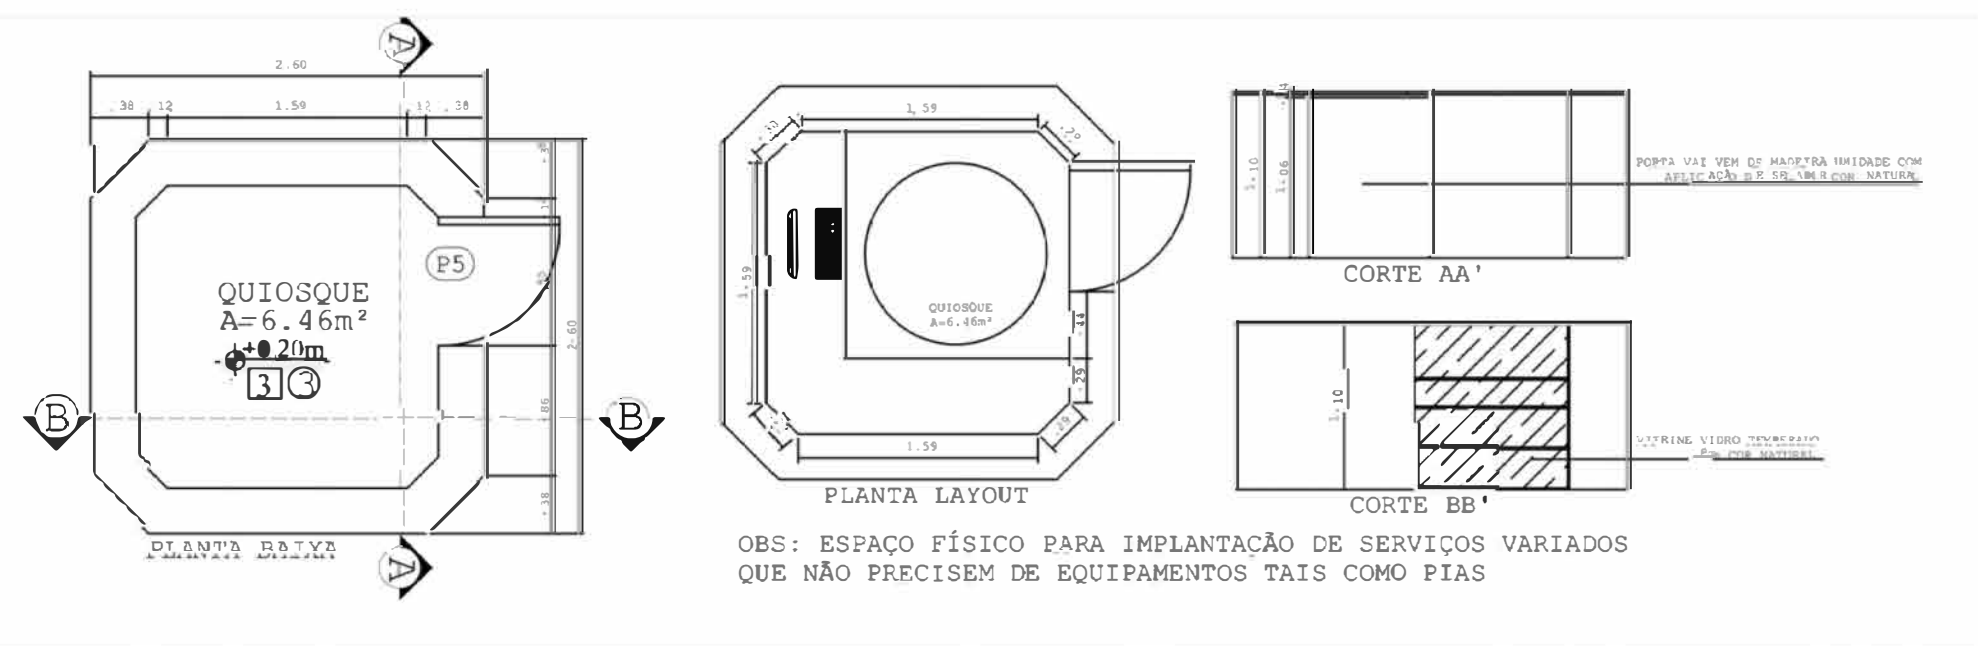


43 DETALHAMENTO QUIOSQUES

ESC: 1/50

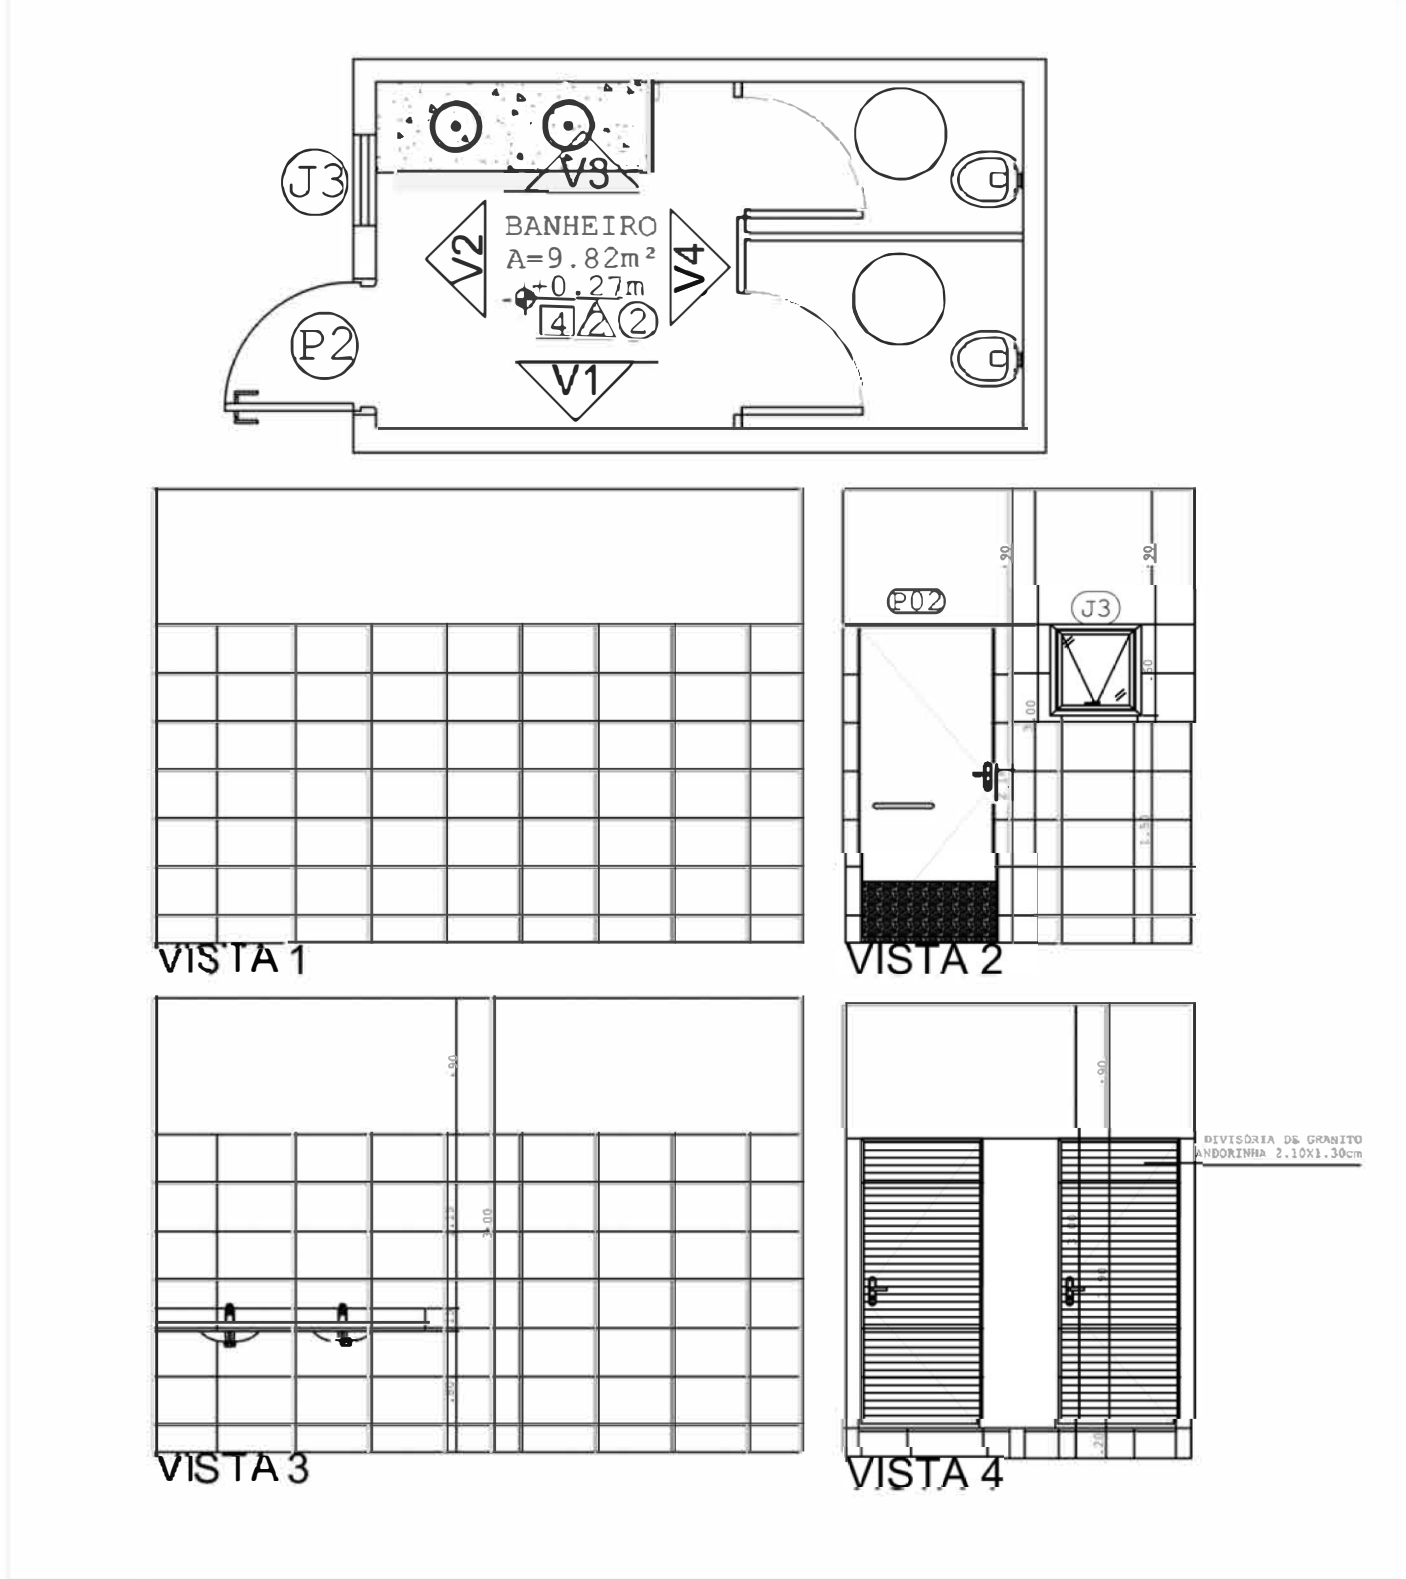


45 DETALHAMENTO BANHEIRO

ESC: 1/50

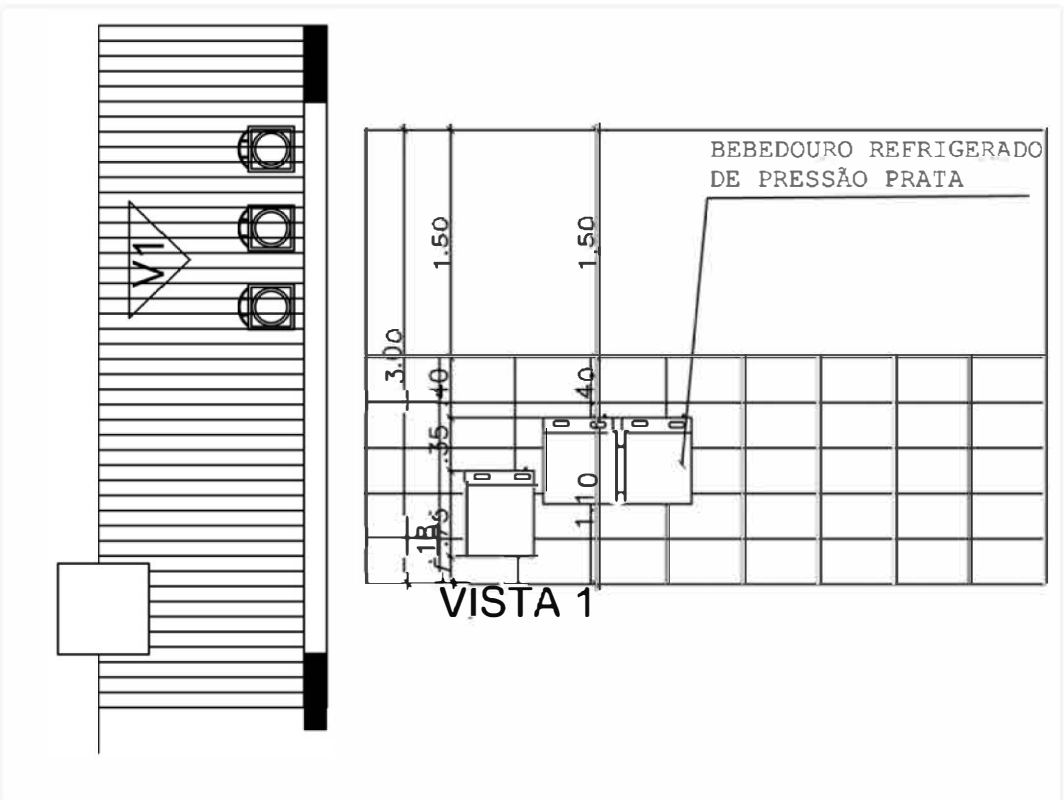


46 DETALHAMENTO BEBEDOURO

ESC: 1/50

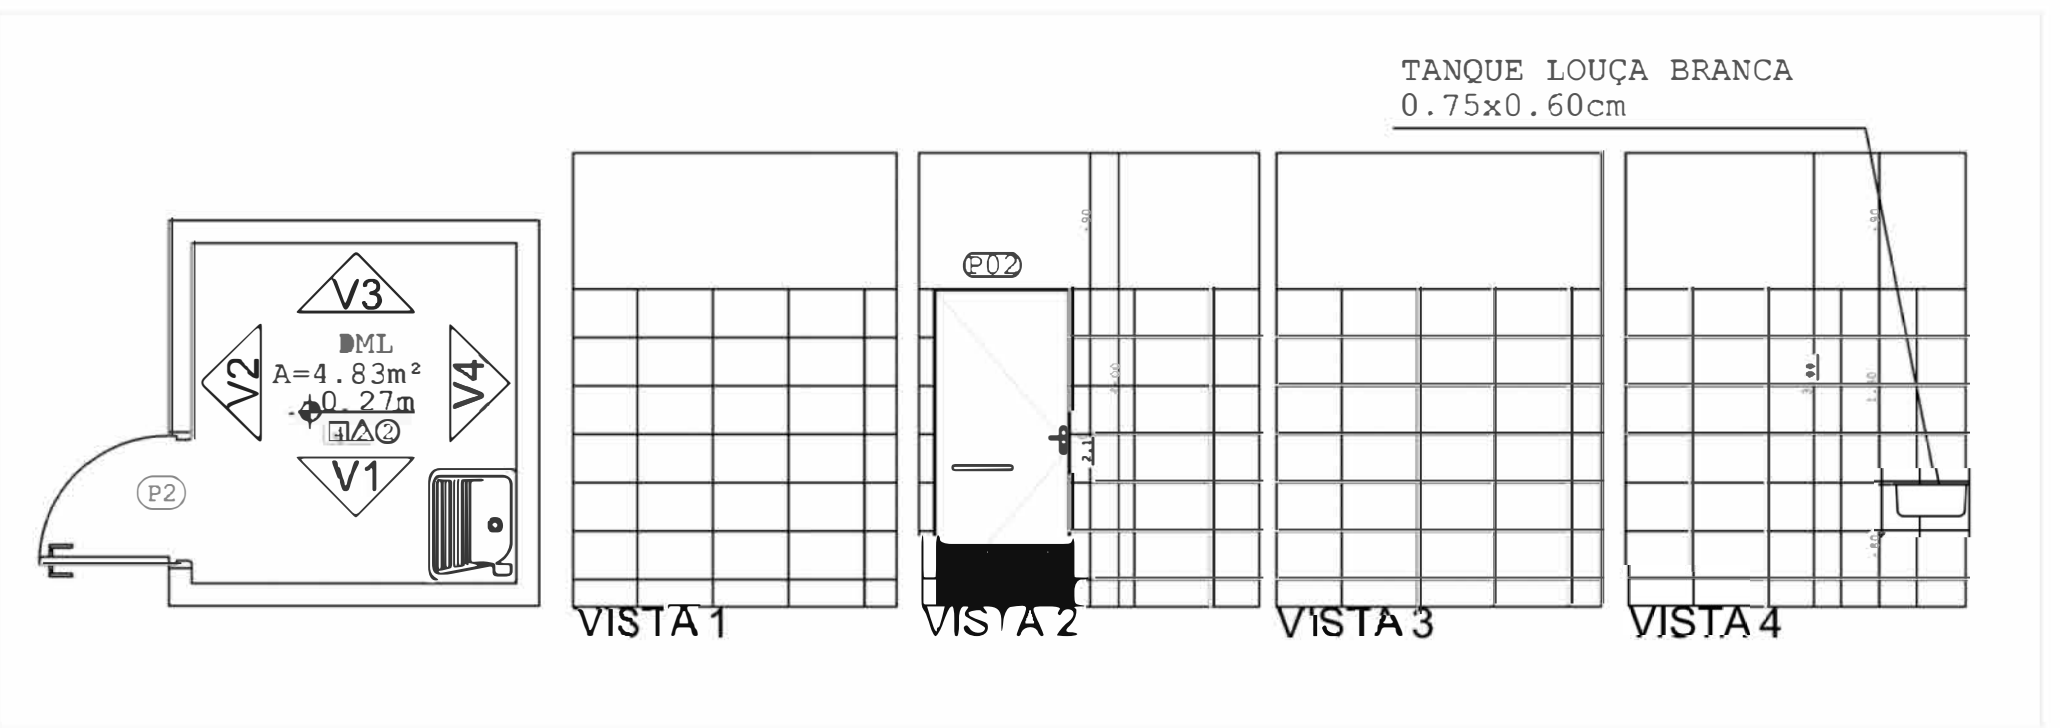


47 DETALHAMENTO DML

ESC: 1/50

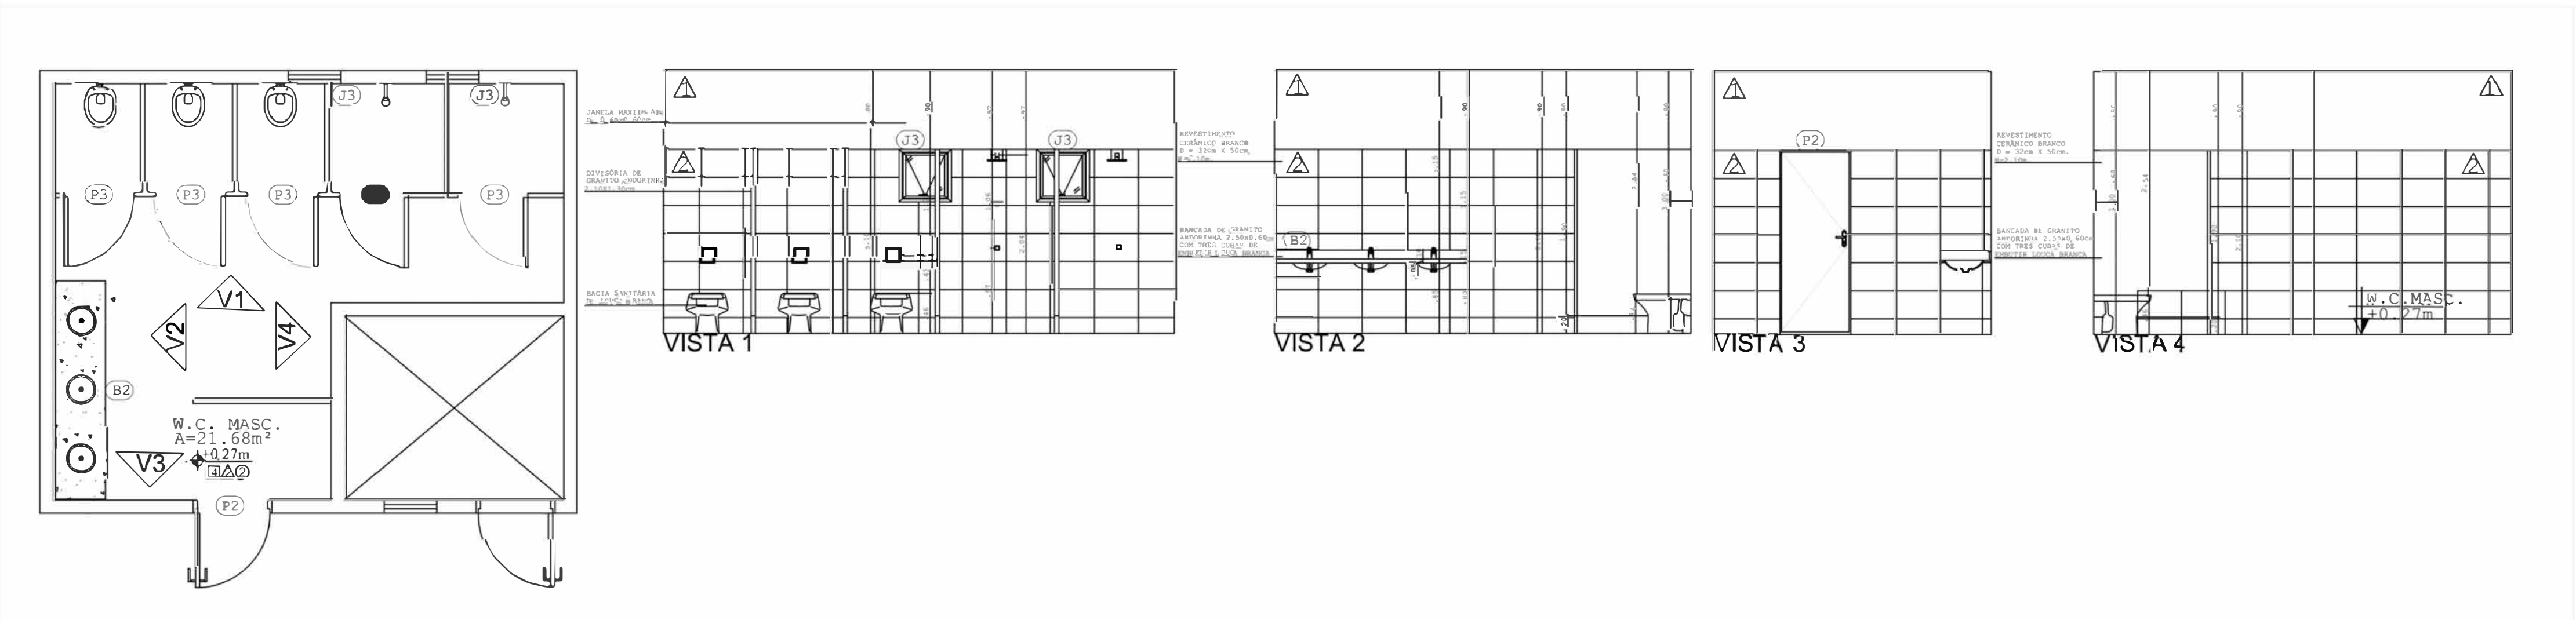

48 DETALHAMENTO W.C. MASC.

ESC: 1/50

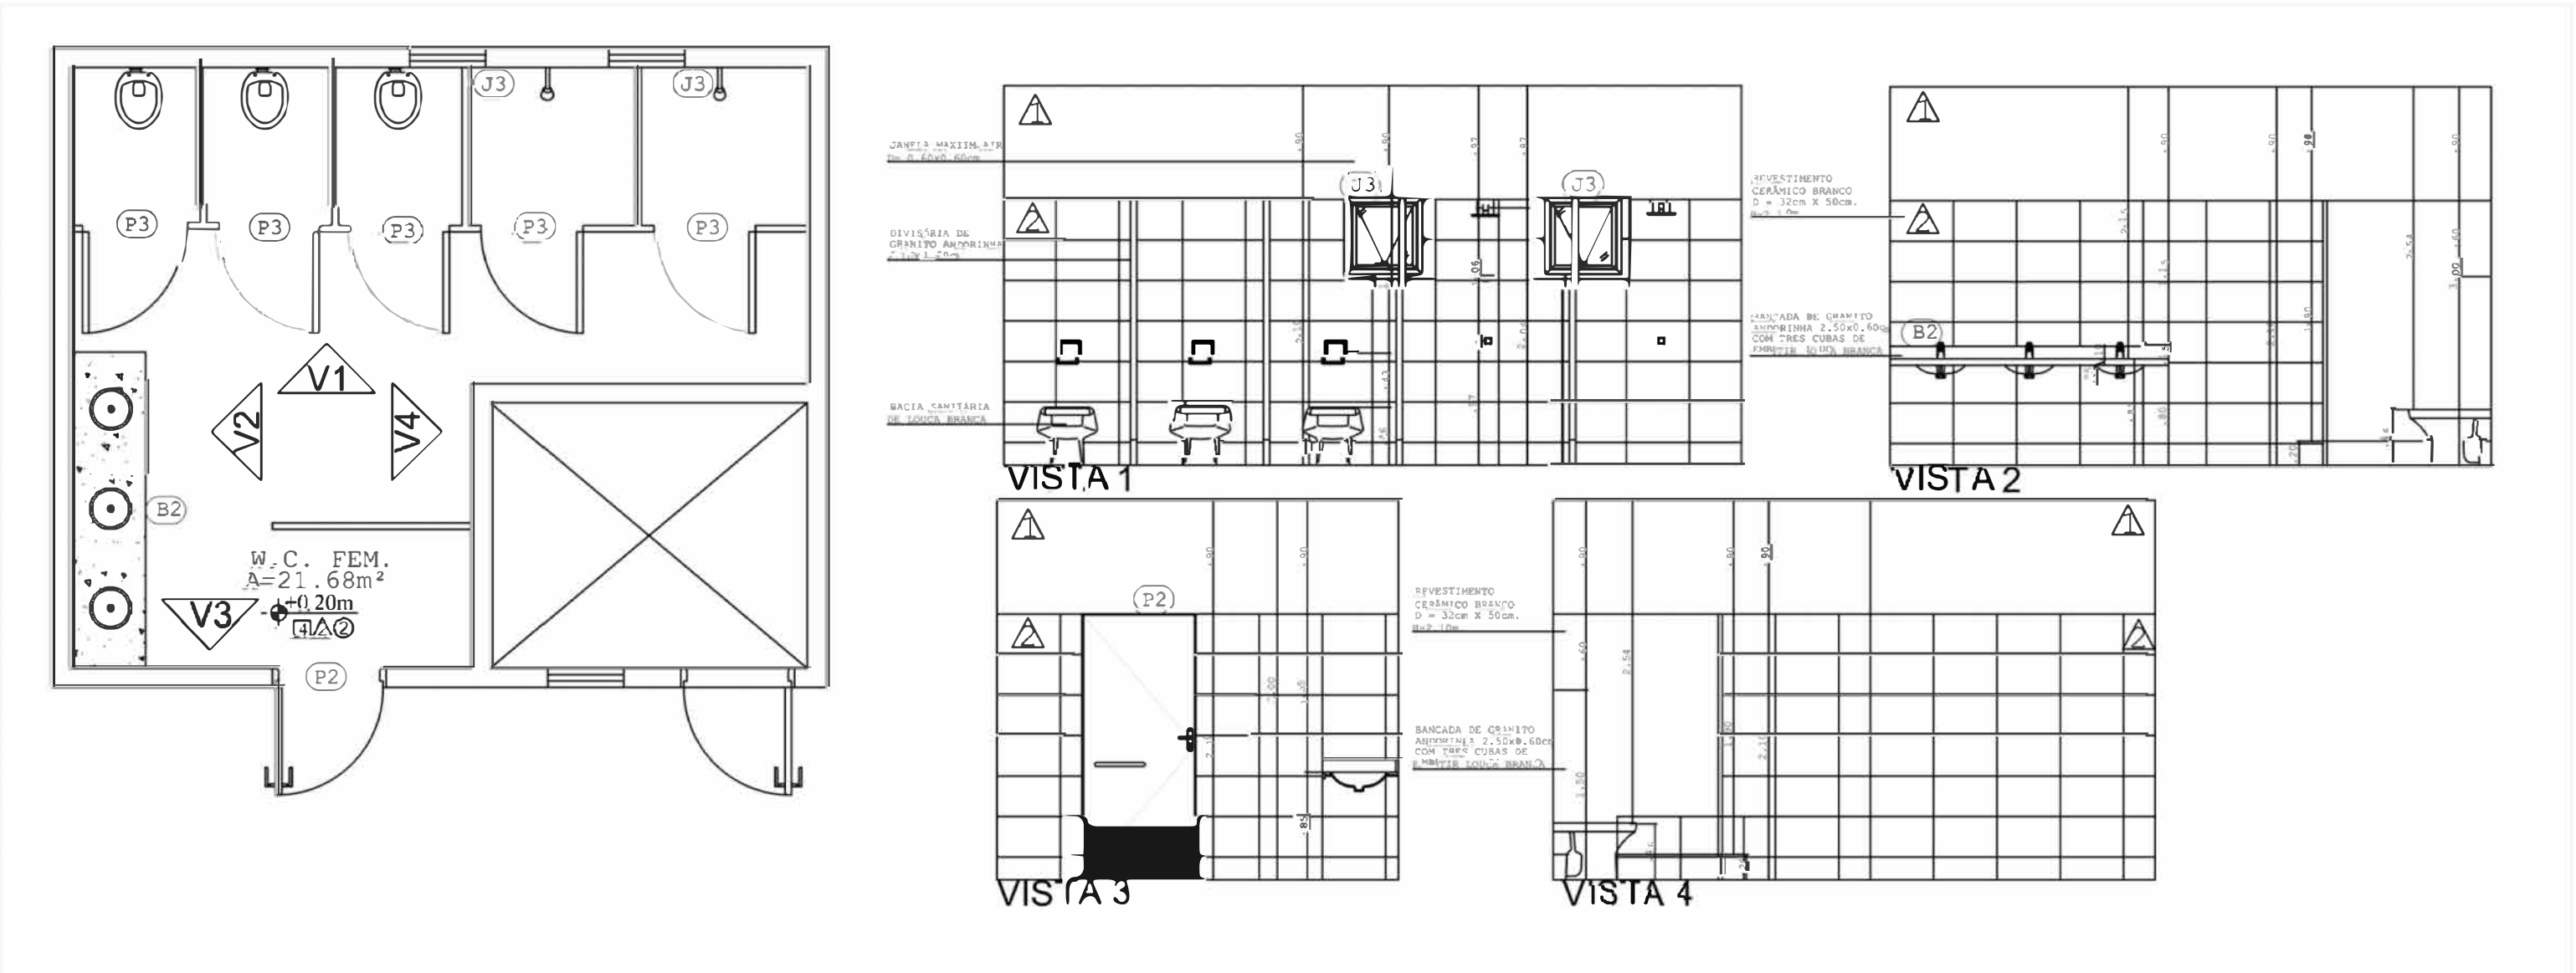

49 DETALHAMENTO W.C. FEM.

ESC: 1/50

<div><div><div>PREFEITURA MUNICIPAL DE</div><div>VÁRZEA GRANDE</div><div>Mais por Você. Mais por Várzea Grande.</div></div></div>				ARQUITETURA
TIPO DA OBRA ATIVIDADE				
RODOVIÁRIA DE VÁRZEA GRANDE - MT INSTITUCIONAL				
PROPRIETÁRIO CREDENCIADO				
PREFEITURA MUNICIPAL DE VÁRZEA GRANDE - MT. 03.507.548/0001-10				
ENDEREÇO				
AVENIDA MÁRIO ANDREAZZA, S/N, BAIRRO: NOVO MUNDO, CEP: 78.149-171, VÁRZEA GRANDE-M.T.				
AUTOR DO PROJETO				
ENODES SOARES Arquiteto e Urbanista CAU: A 56.502-2				
ASSUNTO				
DETALHAMENTOS				
ESCALA 1/50	ATUALIZAÇÃO MARÇO/2024	ÁREAS:	FOLHA:	
DESENHO:			09/10	