


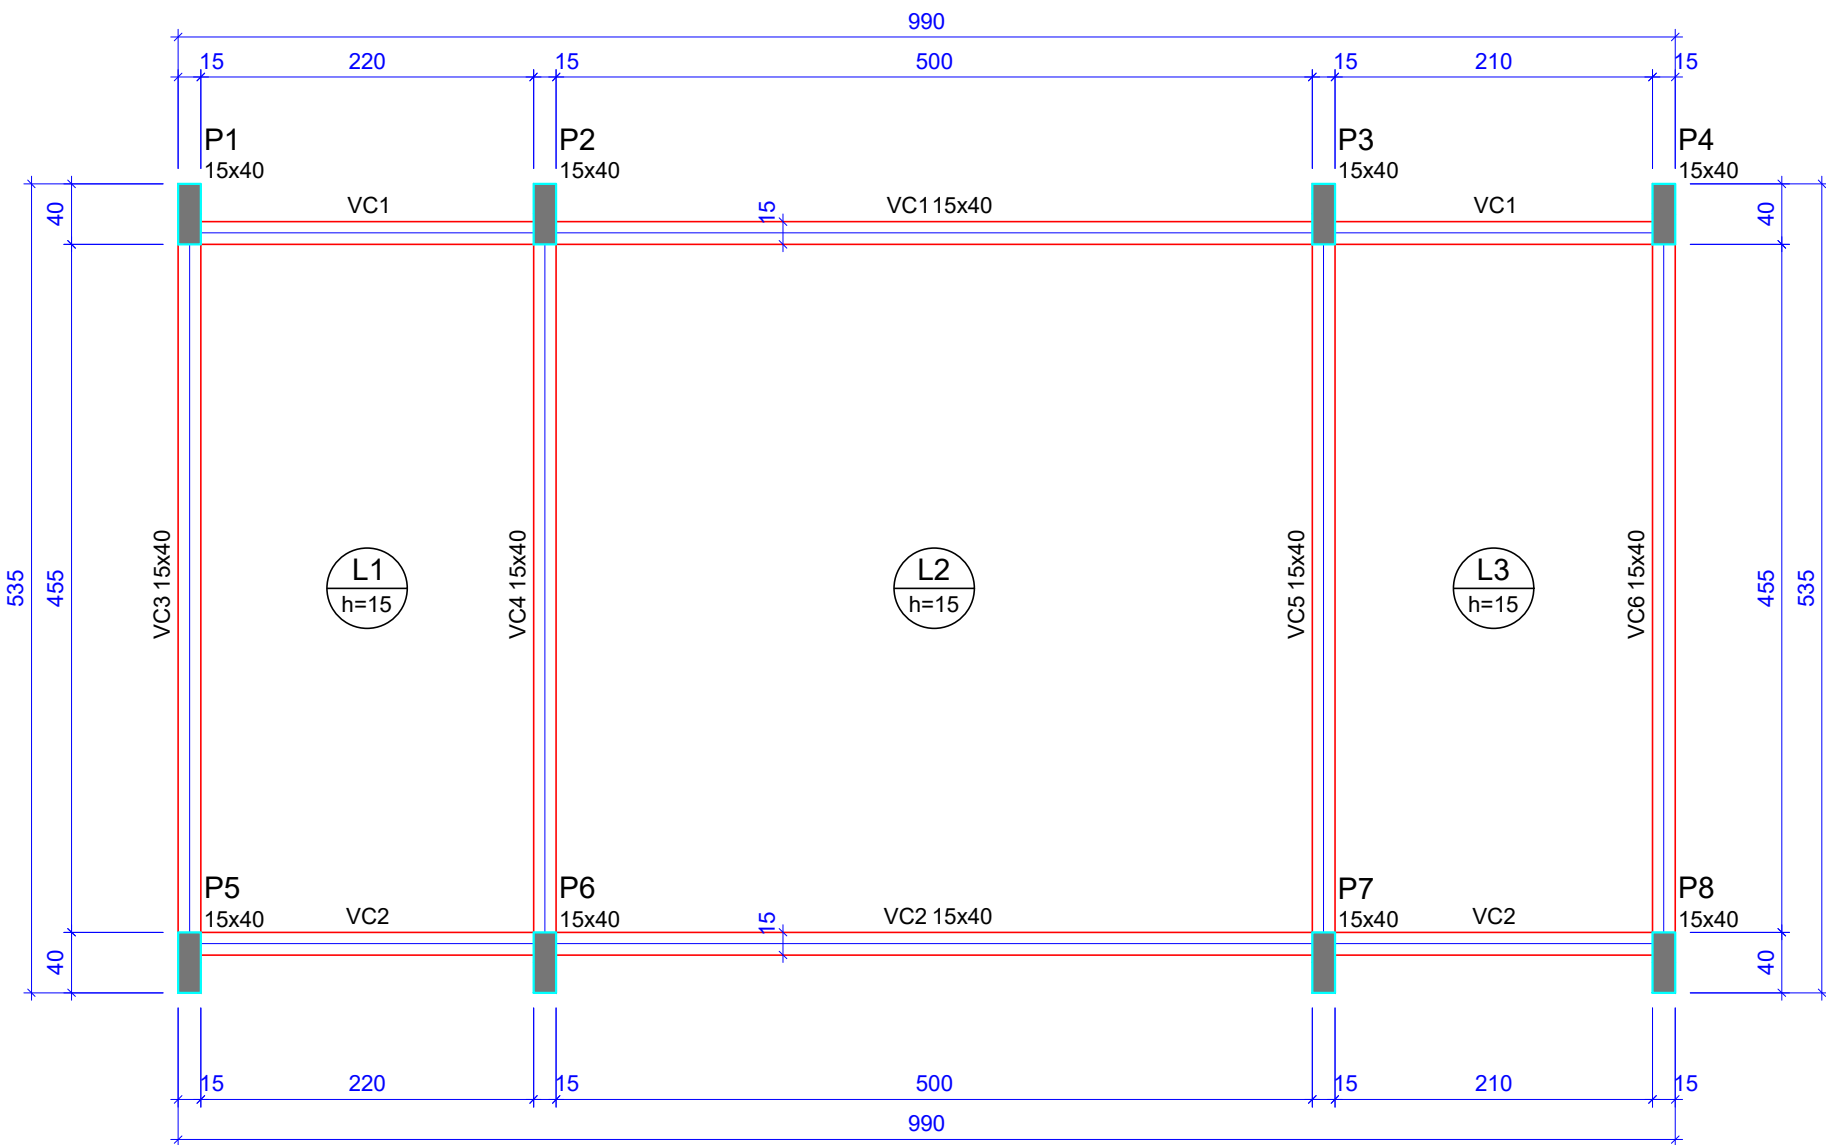
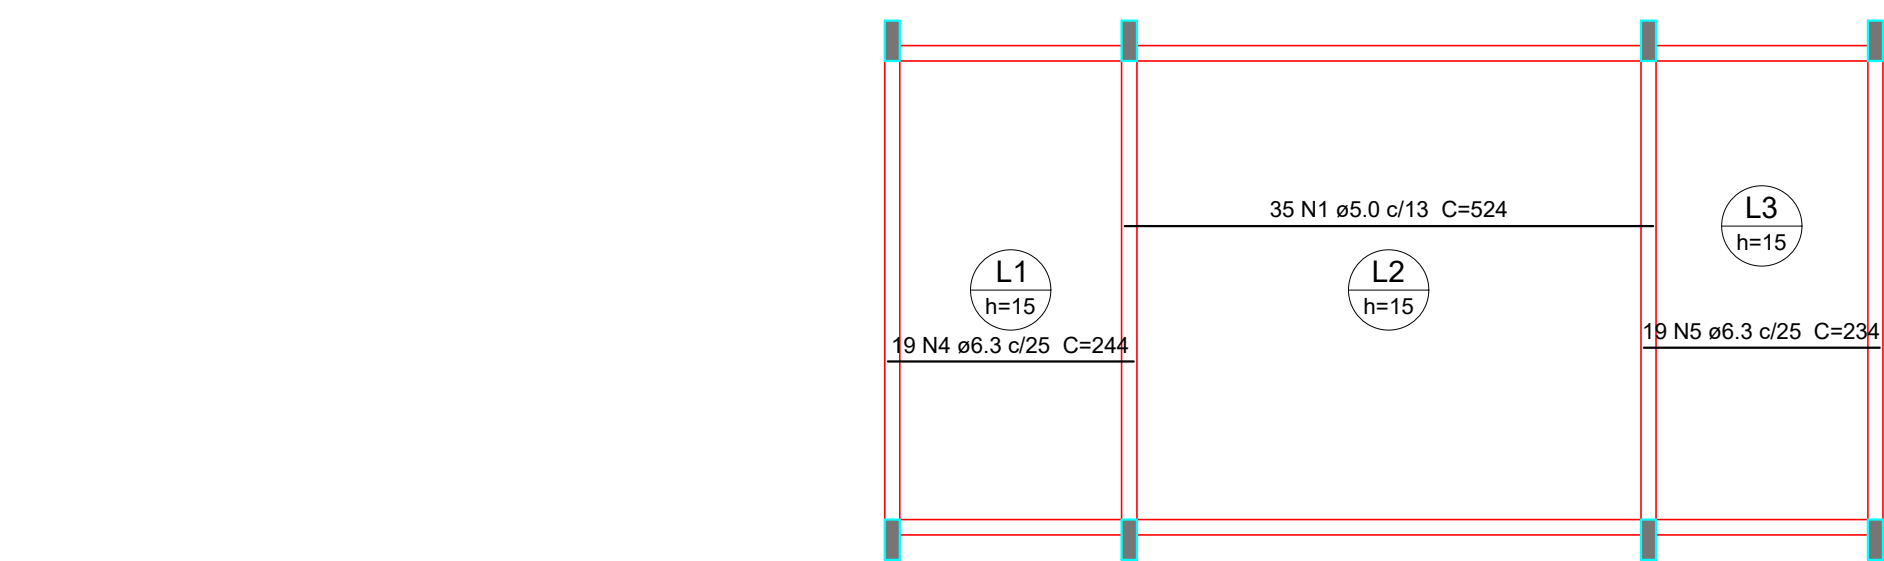
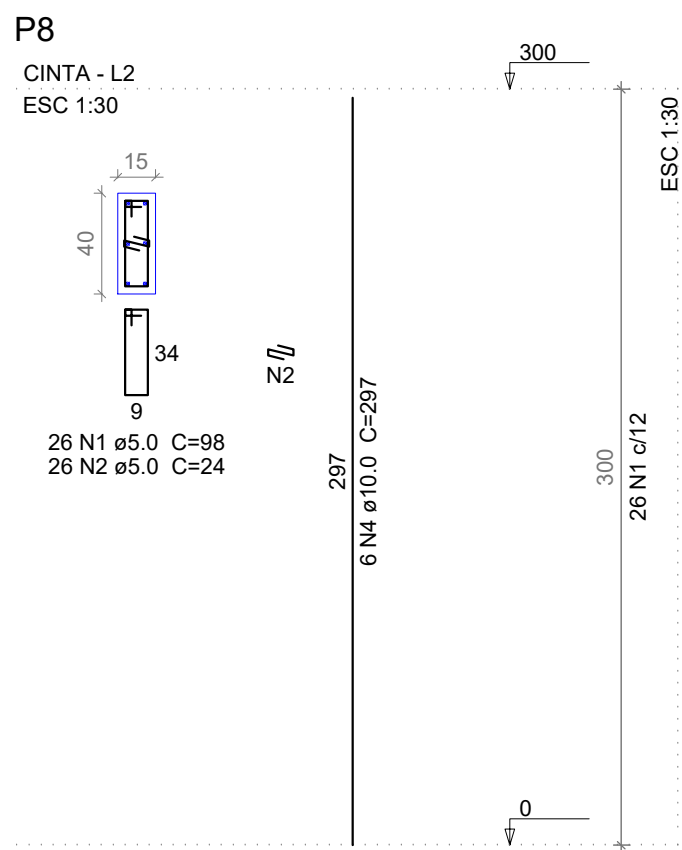
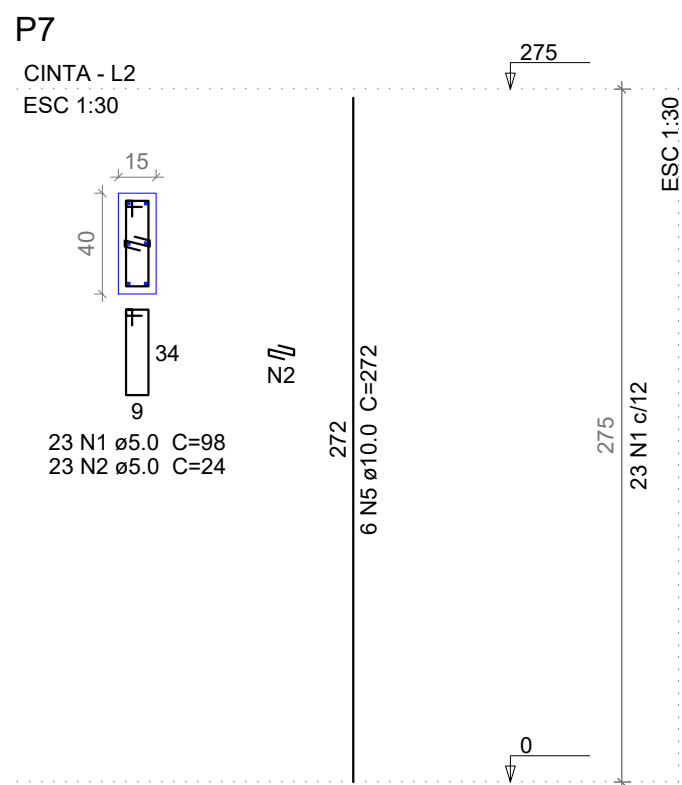
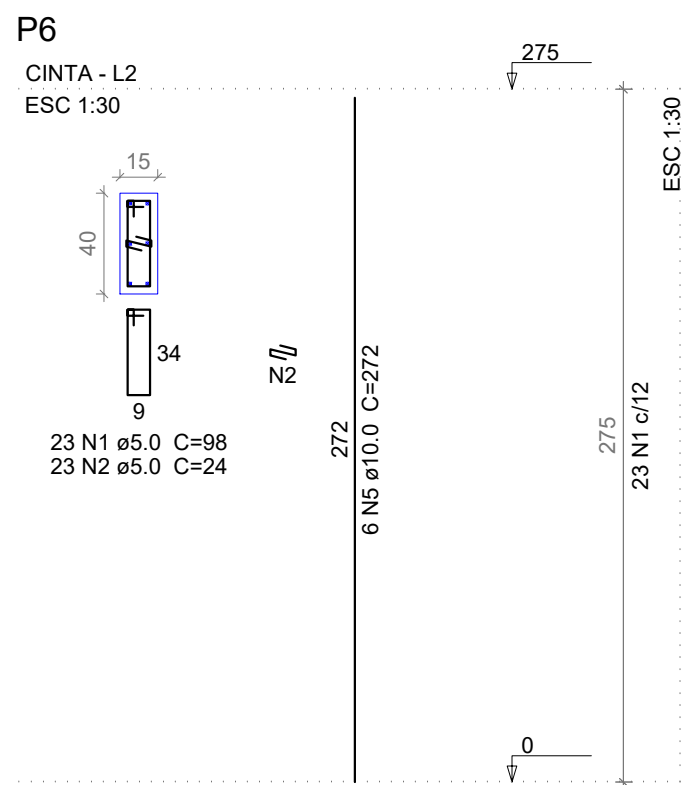


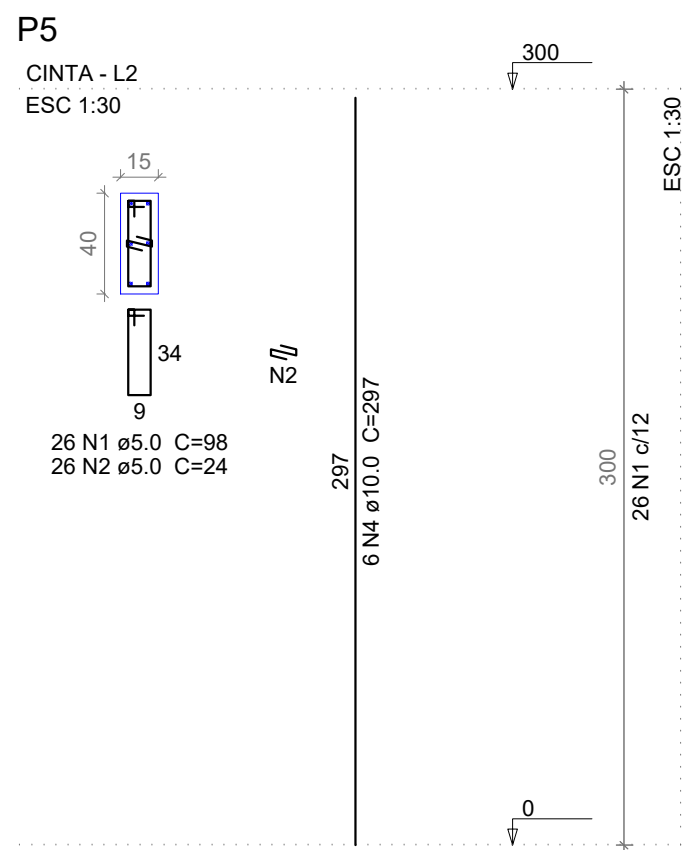


Forma do pavimento CINTA
escala 1:50

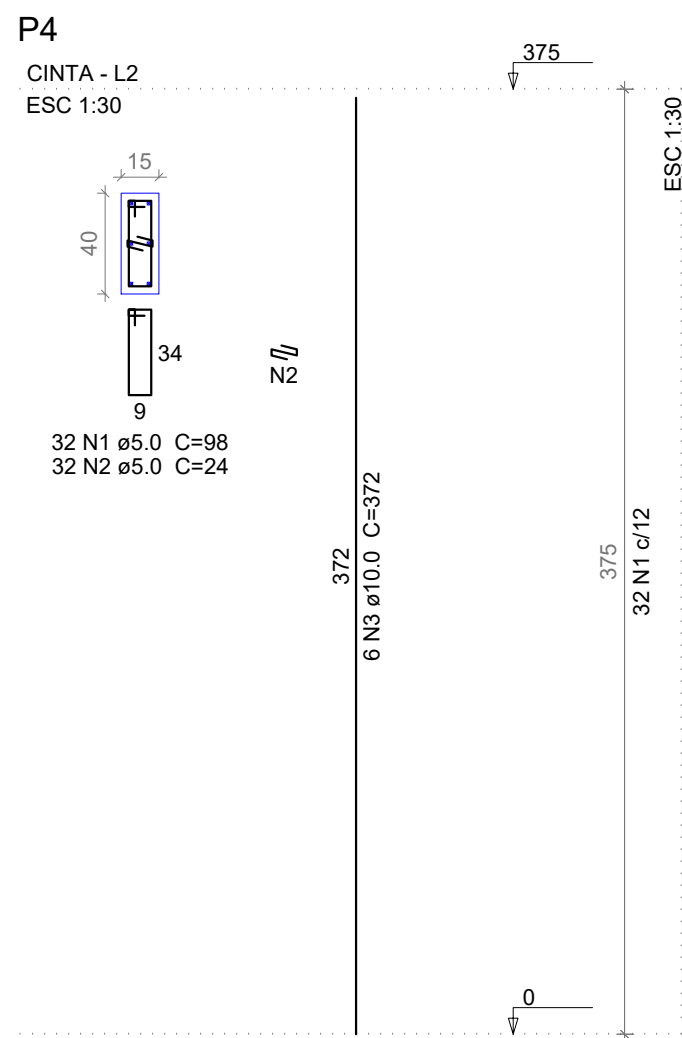

Armação positiva das lajes do pavimento CINTA (Eixo X)
escala 1:75

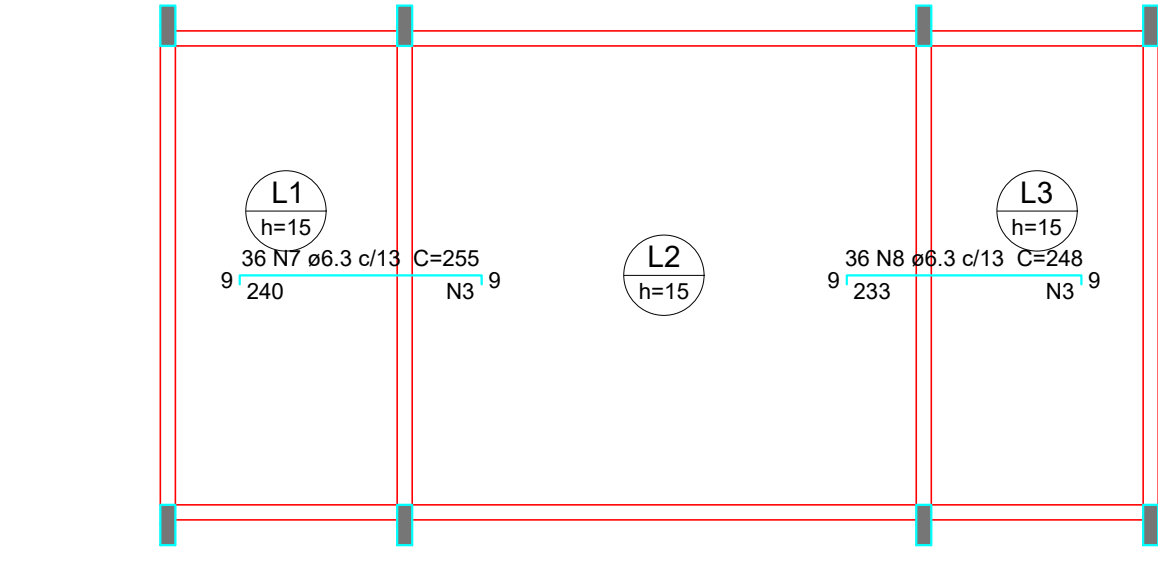

Armação negativa das lajes do pavimento CINTA (Eixo X)
escala 1:75

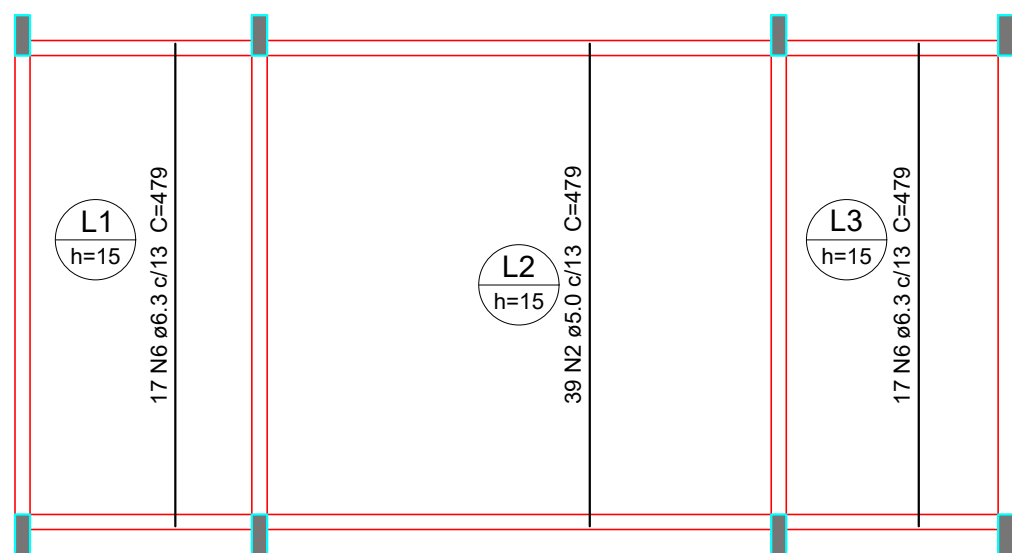

Armação positiva das lajes do pavimento CINTA (Eixo Y)
escala 1:75

Vigas			
Nome	Seção (cm)	Elevação (cm)	Nível (cm)
VC1	15x40	0	275
VC2	15x40	0	275
VC3	15x40	0	275
VC4	15x40	0	275
VC5	15x40	0	275
VC6	15x40	0	275

Lajes			
Nome	Tipo	Altura (cm)	Elevação (m)
L1	Maciça	15	0.00
L2	Maciça	15	0.00
L3	Maciça	15	0.00





Área de lajes			
Tipo	Altura (cm)	Bloco de Enchimento	Área (m²)
Maciça	15	-	42.32

Legenda dos Pilares			
■	Pilar que morre		
▨	Pilar que passa		
□	Pilar que nasce		
▩	Pilar com mudança de seção		

Características dos materiais			
fck	Ecs		
25	24150		

Dimensão máxima do agregado = 19 mm

Pilares			
Nome	Seção (cm)	Elevação (cm)	Nível (cm)
P1	15 x 40	1.00	375
P2	15 x 40	1.00	375
P3	15 x 40	1.00	375
P4	15 x 40	1.00	375
P5	15 x 40	0.25	300
P6	15 x 40	0	275
P7	15 x 40	0	275
P8	15 x 40	0.25	300

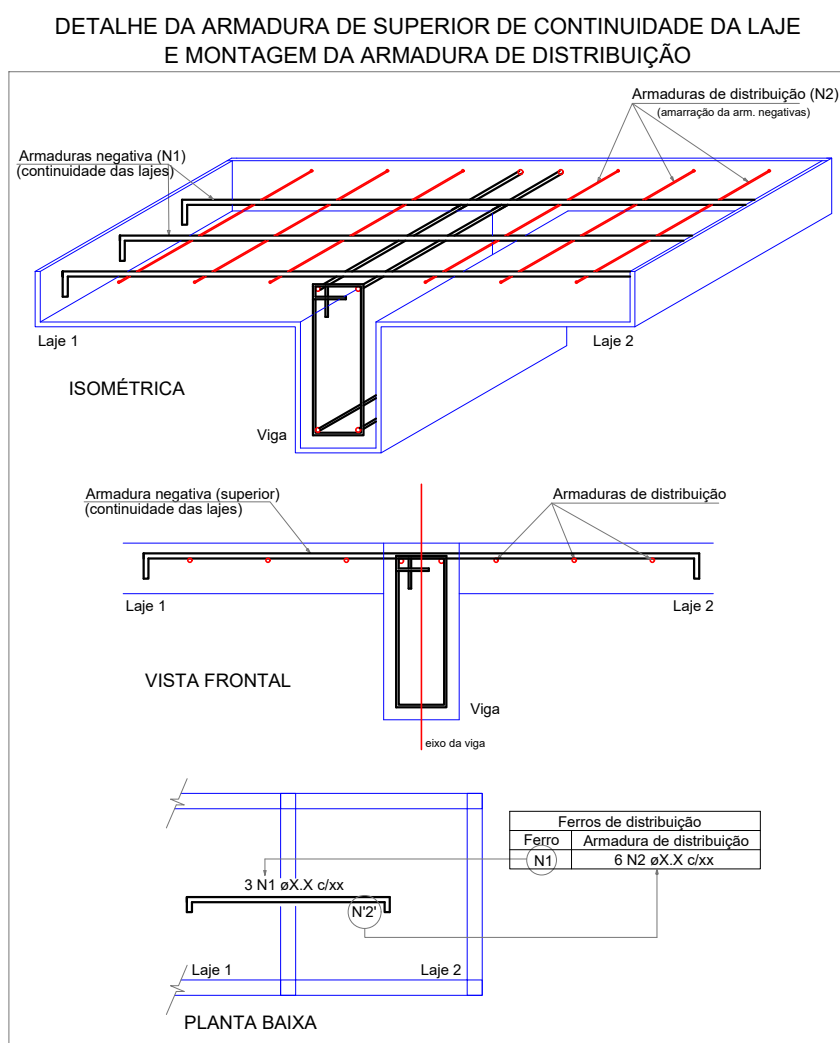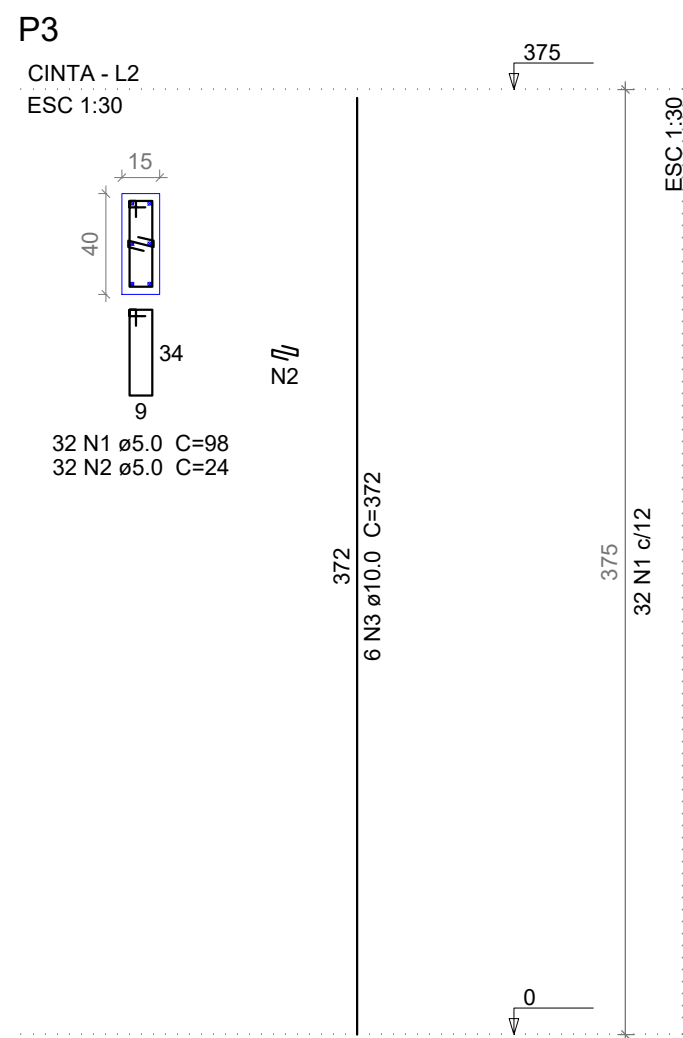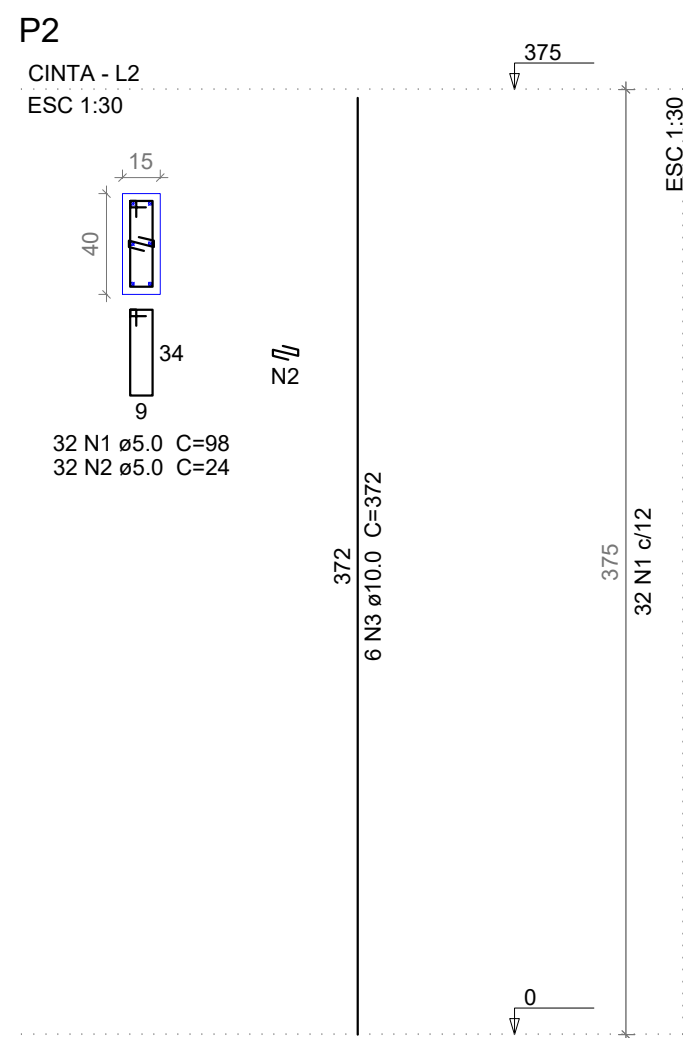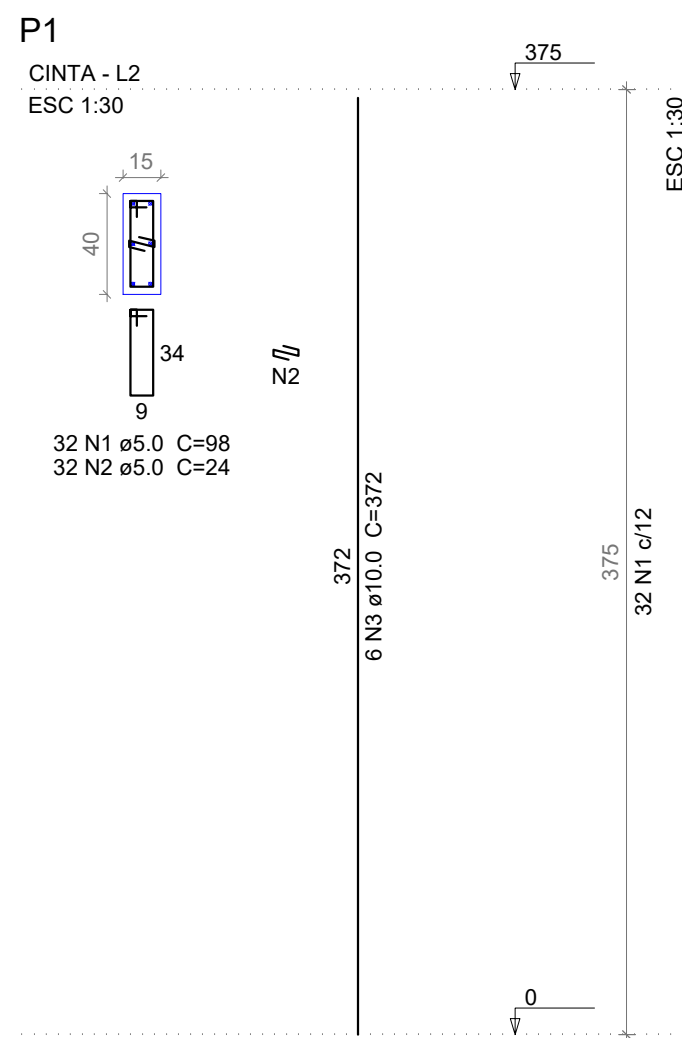

CARIMBO DE APROVAÇÃO

ASSOCIAÇÃO MATO-GROSSENSE DOS MUNICÍPIOS
COORDENAÇÃO TÉCNICA E DE PROJETOS

SITE: www.amm.org.br
E-MAIL: centraldeprojetosamm@gmail.com

ADM. NEURILAN FRAGA

TIPO DE OBRA: INSTITUCIONAL MODALIDADE: CONSTRUÇÃO

OBRA: UNIDADE DE PRONTO ATENDIMENTO CRISTO REI - PORTE I
ANEXO 02 - ABRIGO DE GASES

PROPRIETÁRIO/
CNPJ: PREFEITURA MUNICIPAL DE VÁRZEA GRANDE
CNPJ: 03.507.548/0001-10

ENDEREÇO: AVENIDA DOM ORLANDO CHAVES, ESQUINA COM AVENIDA H-I,
LOTEAMENTO CRISTO REI - VÁRZEA GRANDE - MT

AUTOR DO PROJETO: GEISE MEDEIROS SILVA
CREA/CAU: ENG. CIVIL
CREA - MT020454

RESPONSÁVEL TÉCNICO
P/ OBRA: GESTÃO 2015-2016

PROJETO DE ESTRUTURAS DE CONCRETO ARMADO

ASSUNTO: FORMA DO PAVIMENTO CINTA, PILARES E ARMAÇÃO DAS LAJES

LOCAL DO ARQUIVO: PROVIDORIOS

DATA DE ENTREGA: 21/12/2015

REVISÃO:

ESCALA: INDICADA

ART: 000000-0

COORDENADAS GEOGRÁFICAS

QUADRO DE ÁREAS

ÁREA CONSTRUÍDA
ABRIGO DE GASES: 48,31 m²

EST

FOLHA Nº

02
03