



CORTE AA
ESCALA 1:100

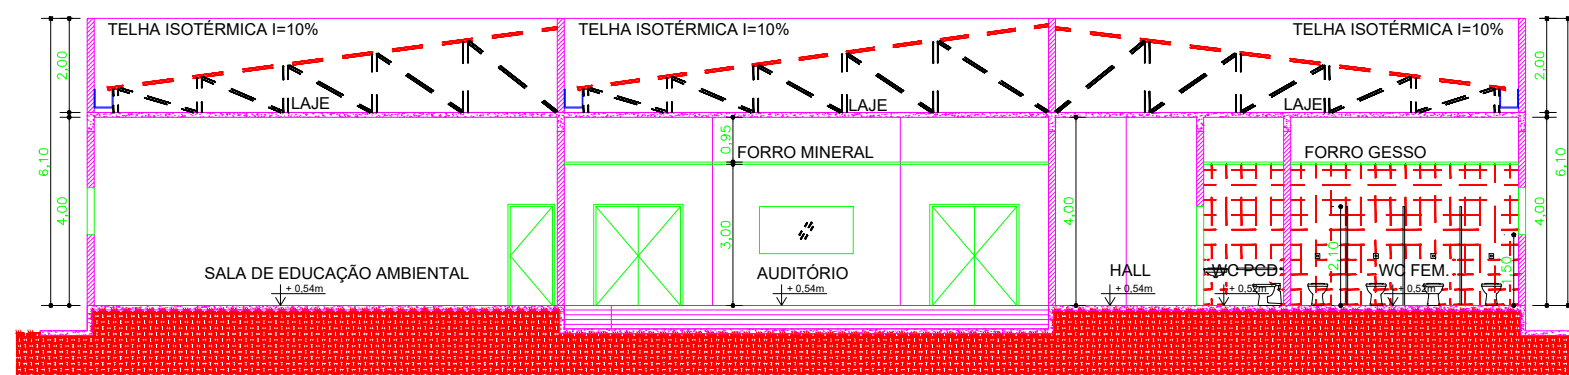

CORTE BB
ESCALA 1:100

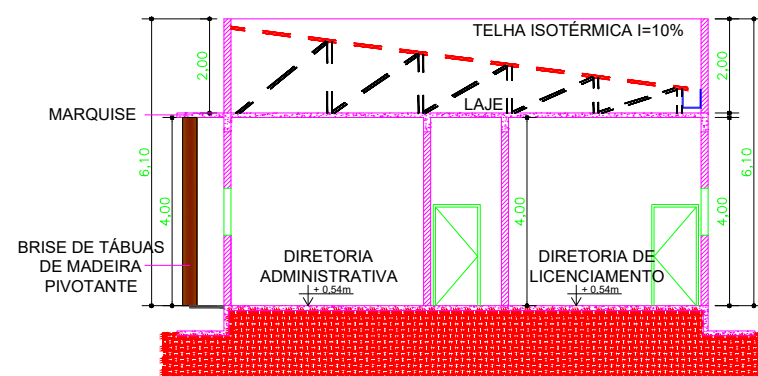

CORTE DD
ESCALA 1:100



PREFEITURA MUNICIPAL DE VÁRZEA GRANDE

Av. Castelo Branco, Espaço Municipal, 2500 - Centro Sul, Várzea Grande/MT
CEP 78125-700 - Fone/Fax: 65 3688 8000

TIPO DA OBRA: ATIVIDADE:	CONSTRUÇÃO INSTITUCIONAL		ARQUITETURA
PROPRIETÁRIO: CPF/CNPJ:	PREFEITURA MUNICIPAL DE VÁRZEA GRANDE - MT. 03.507.548/0001-10		
ENDEREÇO:	AVENIDA GOV. JULIO CAMPOS S/N, BAIRRO: MARAJOARA, VÁRZEA GRANDE-M.T.		
AUTOR DO PROJETO:			
ENODES SOARES		STEFAYNIE MORAES	
Arquiteto e Urbanista CAU: A 56.502-2		Arquiteta e Urbanista CAU: 19.8804-2	
ASSUNTO:			
CORTE AA - CORTE BB - CORTE DD			
ESCALA: 1/100	ATUALIZAÇÃO: Fevereiro/2018	ÁREAS:	FOLHA:
		ÁREA A CONSTRUIR: 1.306,77 m²	06/08
DESENHO: ENODES SOARES		SEC. MEIO AMBIENTE E POLICIA AMBIENTAL	