


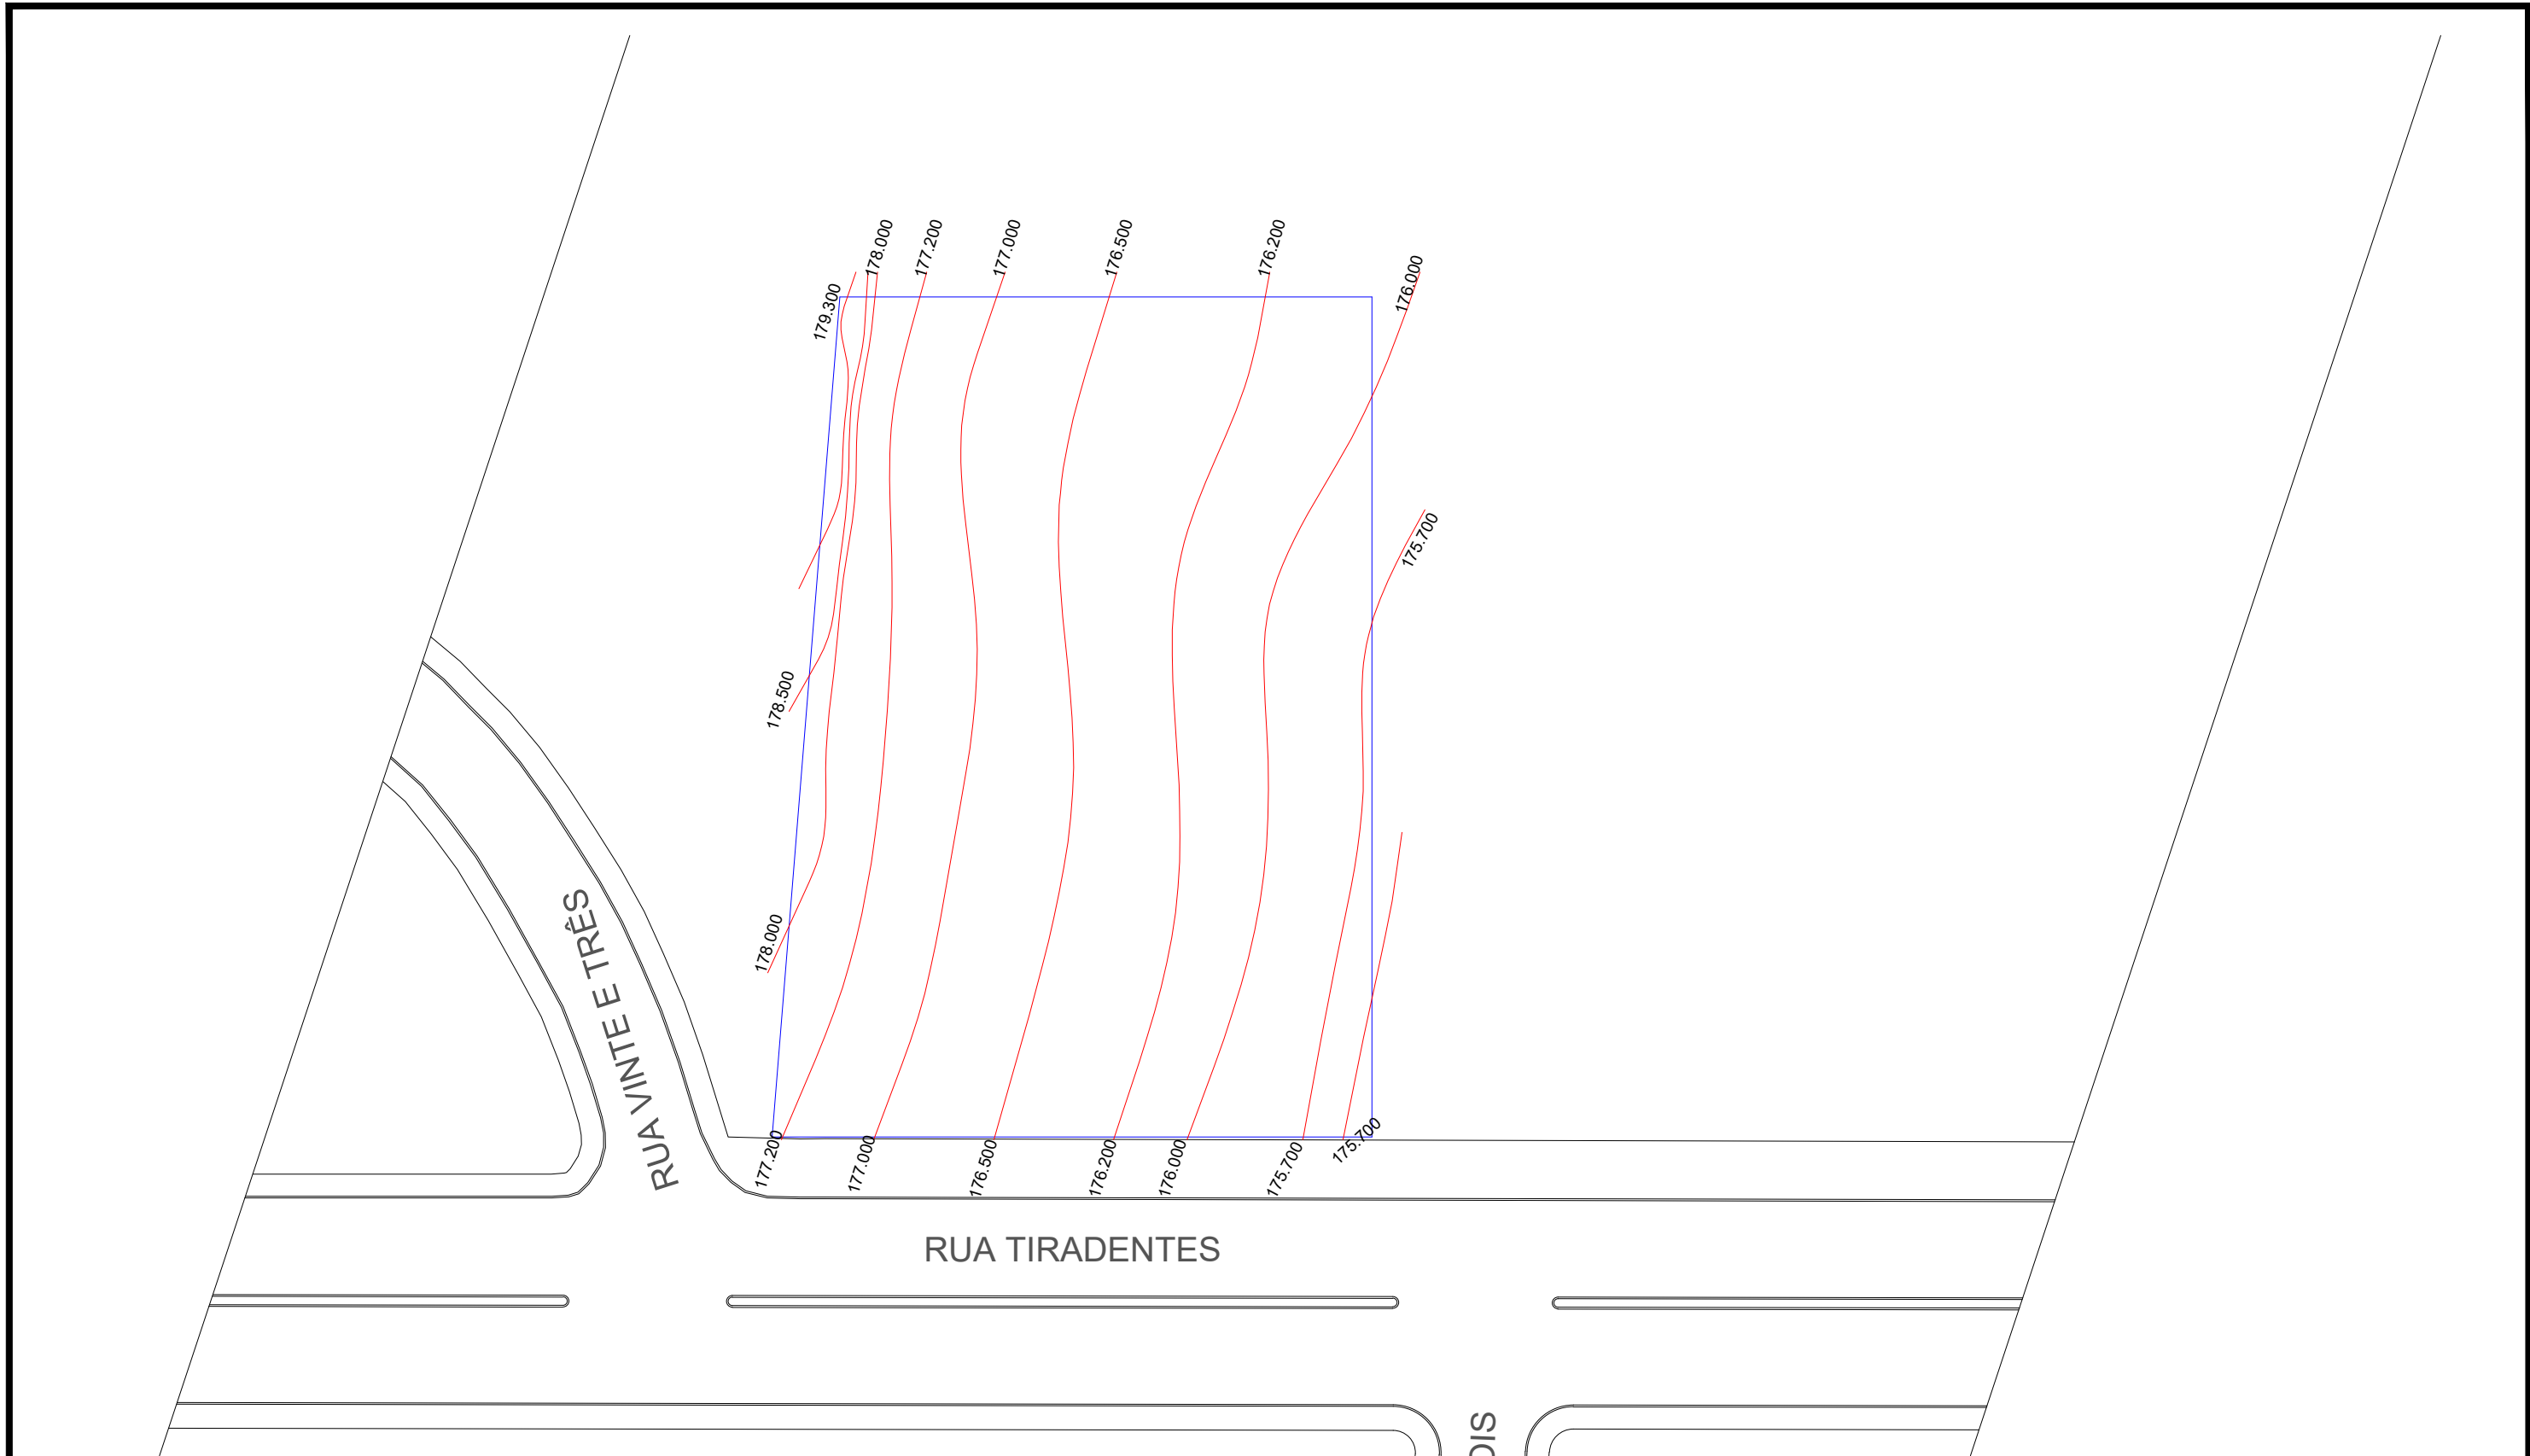

PLANTA PLANIALTIMÉTRICA
Esc: 1/500

 PREFEITURA MUNICIPAL DE VÁRZEA GRANDE <i>amar • cuidar • acreditar</i>	PREFEITURA MUNICIPAL DE VÁRZEA GRANDE Av. Castelo Branco, Espaço Municipal, 2500 - Centro Sul, Várzea Grande/MT CEP 78125-700 - Fone/Fax: 65 3688 8000			AUTOR DO PROJETO: KARINA CRISTINA DE ARRUDA ARQUITETA E URBANISTA CAU-MT 90873-8		ÁREAS: ÁREA TOTAL TERRENO: 2.605,64M²		FOLHA N° 04/05
	PROJETO: AQUISIÇÃO E IMPLANTAÇÃO CRECHE NOVO IPÊ		LOCALIZAÇÃO: BAIRRO NOVA IPÊ - RUA TIRADENTES		DESENHISTA: THAMIRES DE ABREU FREMIOT		ÁREA CONSTRUÍDA: 1.311,97M²	
	OBRA: CRECHE NOVO IPÊ		ASSUNTO: PLANIALTIMÉTRICA	UNIDADE: METRO	ESCALA: 1/500	DATA: 17/02/2017	ÁREA OCUPADA: 1.510,23M²	