


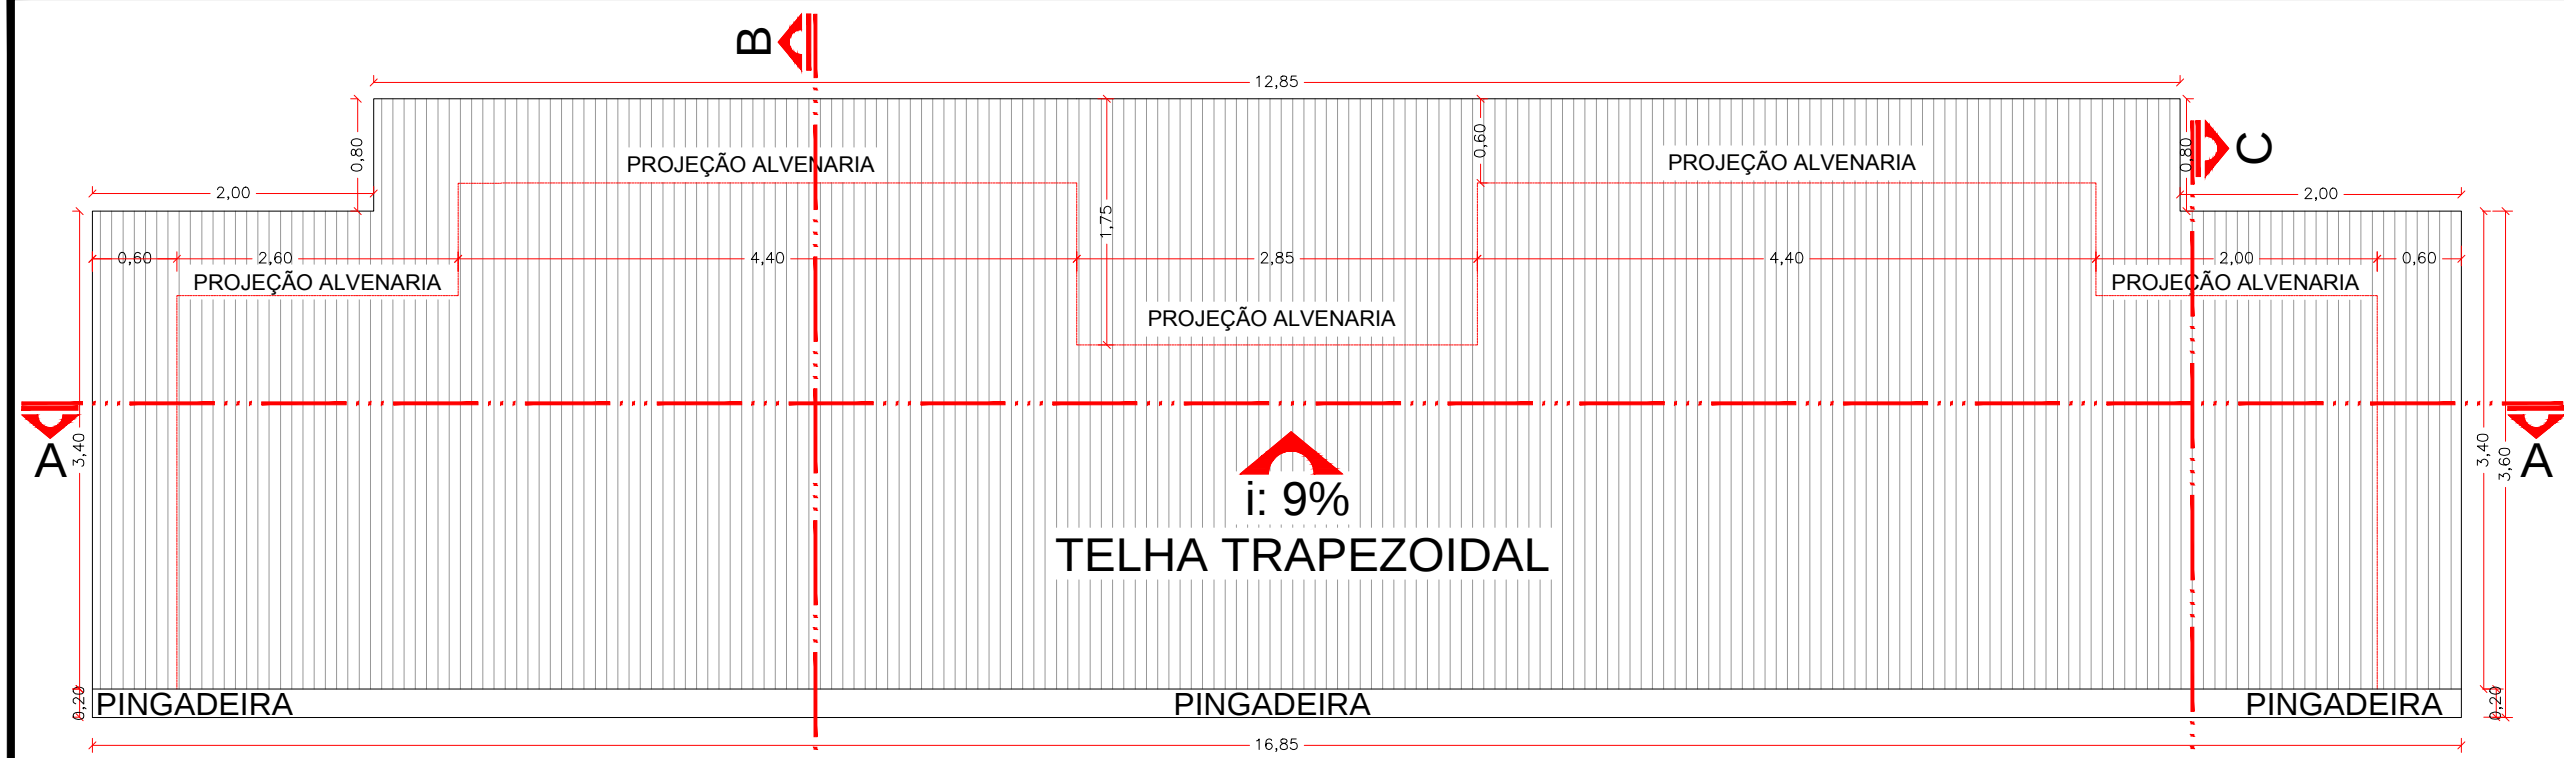


COBERTURA VESTIÁRIO

Esc: 1/50

ESQUADRIAS

TIPO		DIMENSÕES		PEITOR.	QUANT.	MODELO
		LARG.	ALT.			
PORT. / JANE.	P1	0.87	2.10		05	FERRO
	P2	0.80	1.60		02	MAD./LAM.
	P3	0.70	2.10		01	MADEIRA
	J1	1.60	0.60	2.00	05	BASCULANTE
	J2	0.60	0.80	2.00	05	MAXIMOAR

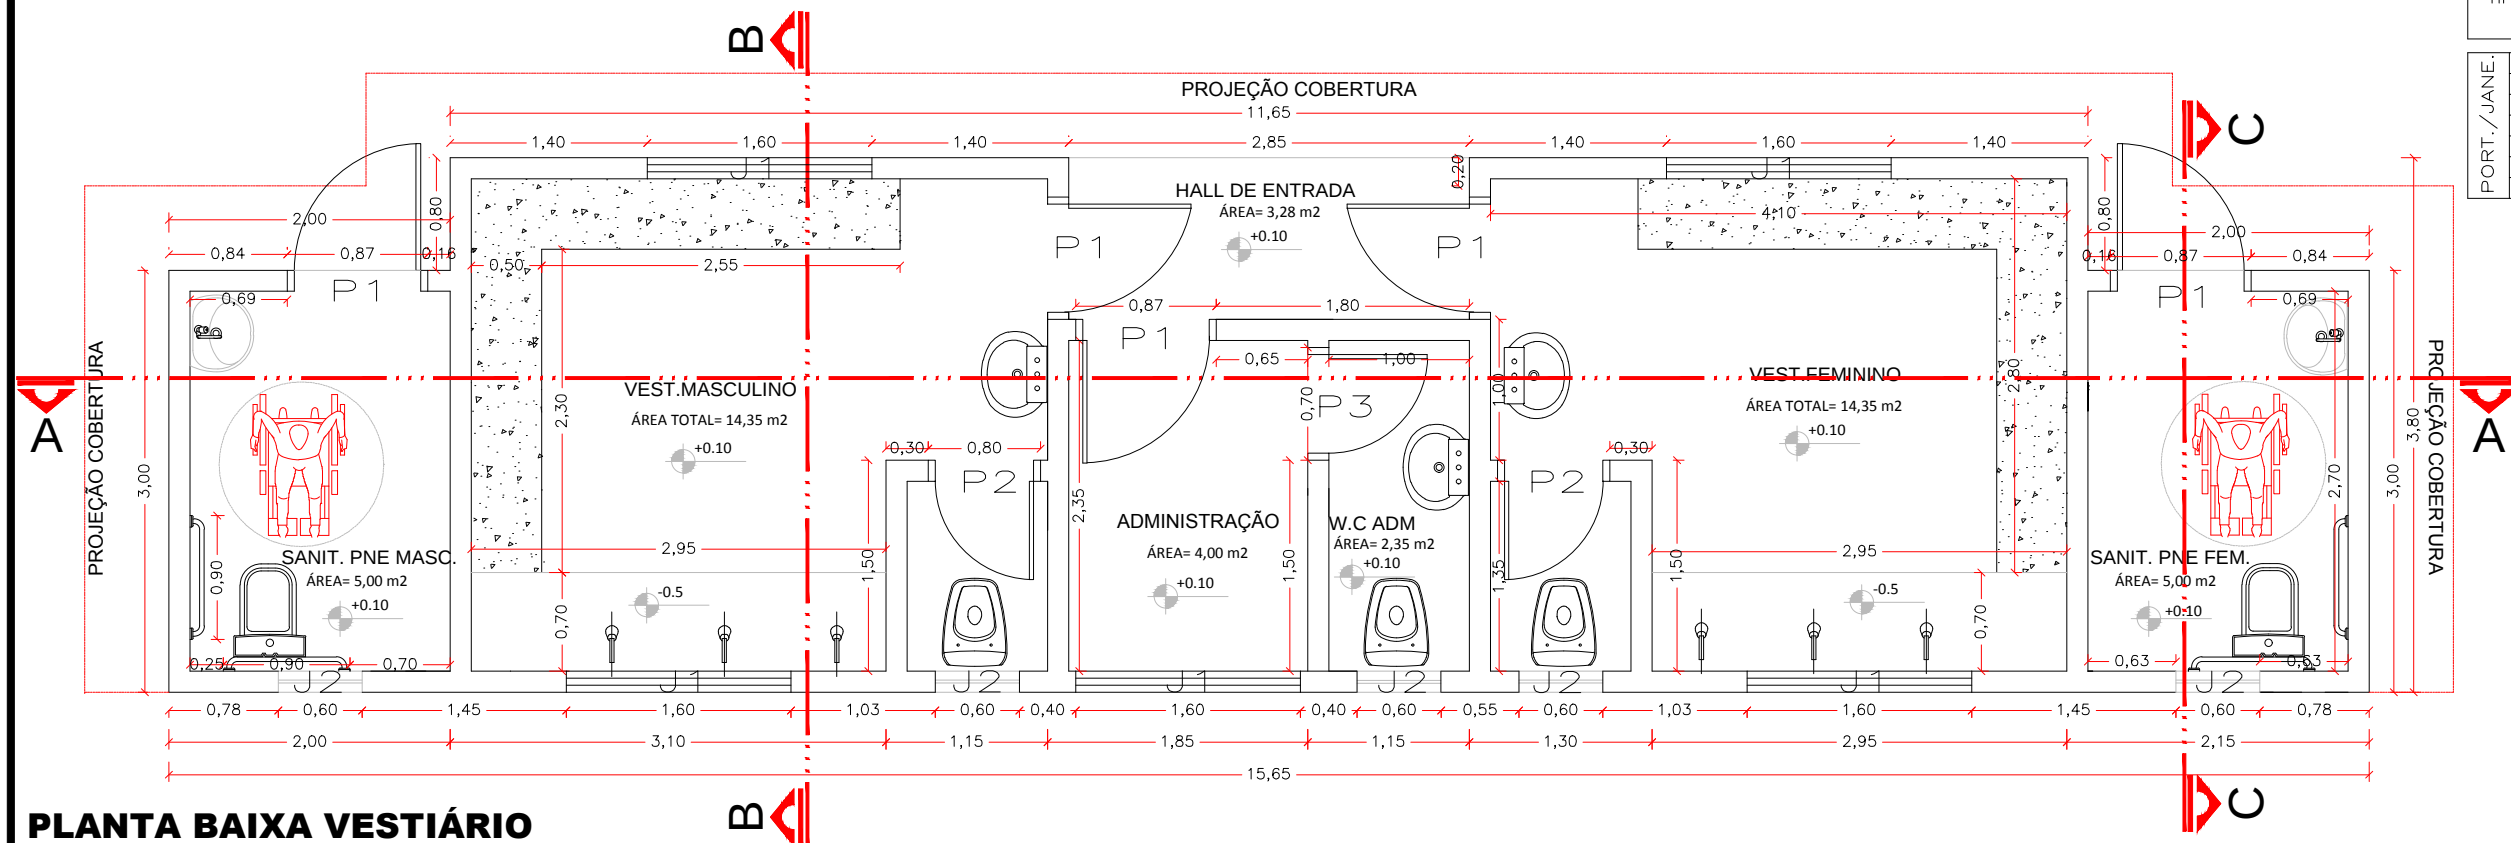

PLANTA BAIXA VESTIÁRIO

Esc: 1/50



PREFEITURA MUNICIPAL DE
VÁRZEA GRANDE

PREFEITURA MUNICIPAL DE VÁRZEA GRANDE

Av. Castelo Branco, Espaço Municipal, 2500 - Centro Sul, Várzea Grande/MT
CEP 78125-700 - Fone/Fax: 65 3688 8000

PROJETO: CONSTRUÇÃO DE UM MINI ESTÁDIO DE FUTEBOL	LOCALIZAÇÃO: R: FILINTO MULER/ BAIRRO: JD.MANAÍRA
OBRA: CAMPO DE FUTEBOL	ASSUNTO: COBERTURA PLANTA BAIXA
	UNIDADE: METRO

AUTOR DO PROJETO: DÉBORA FERNANDA PARENTE SENA ARQUITETA E URBANISTA CAU-MT A114384-0	ÁREAS: ÁREA TOTAL TERRENO: 9.215,69M² ÁREA CAMPO DE FUTEBOL: 4.500M²	FOLHA N° 06/08
CADISTA: SÉRGIO RODRIGUES JUNIOR	ESCALA: INDICADA	DATA: 05/08/2016