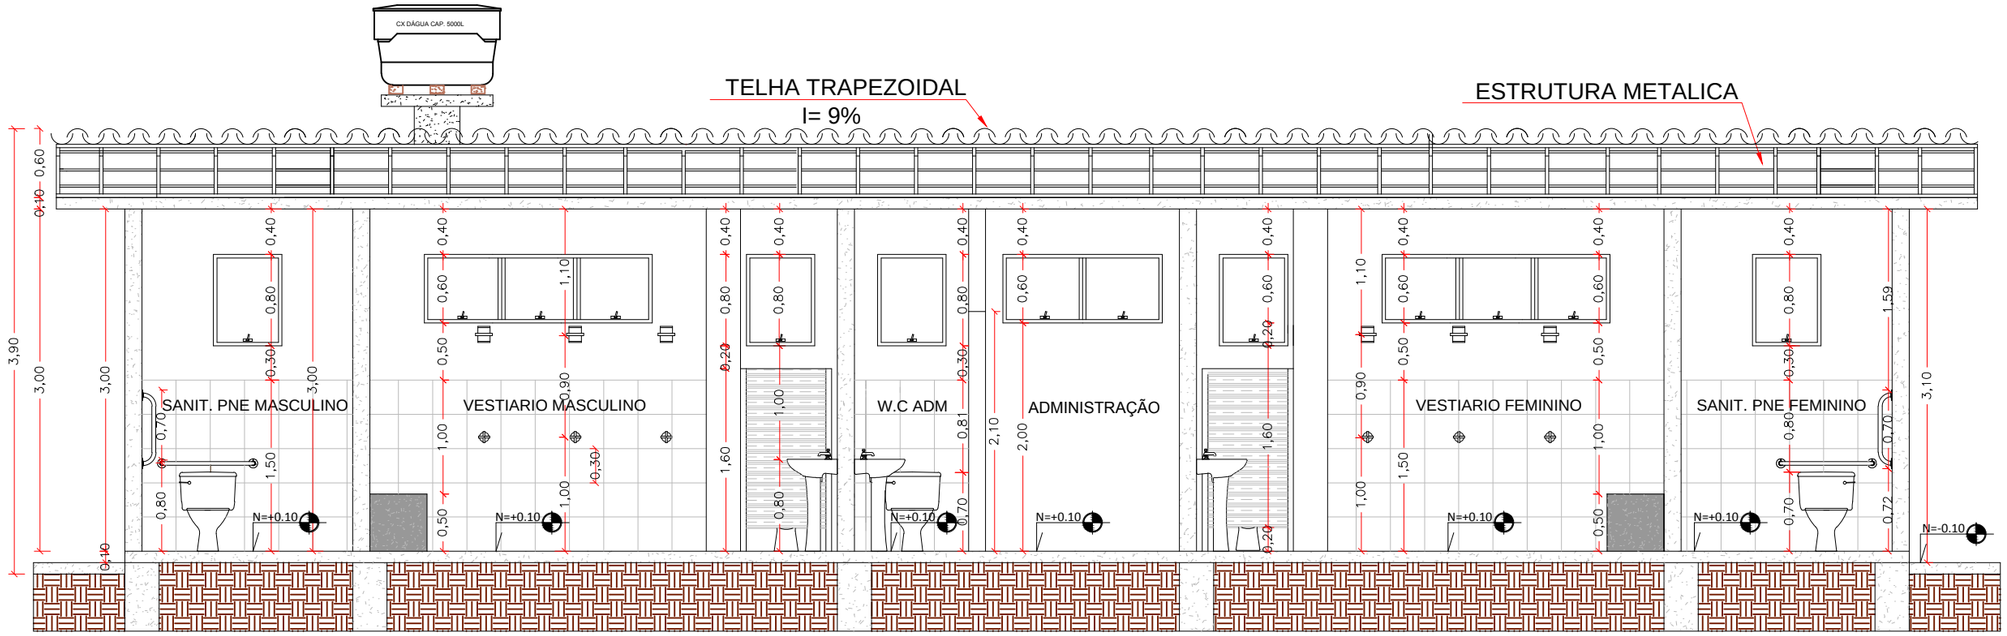

CORTE AA
Esc: 1/50

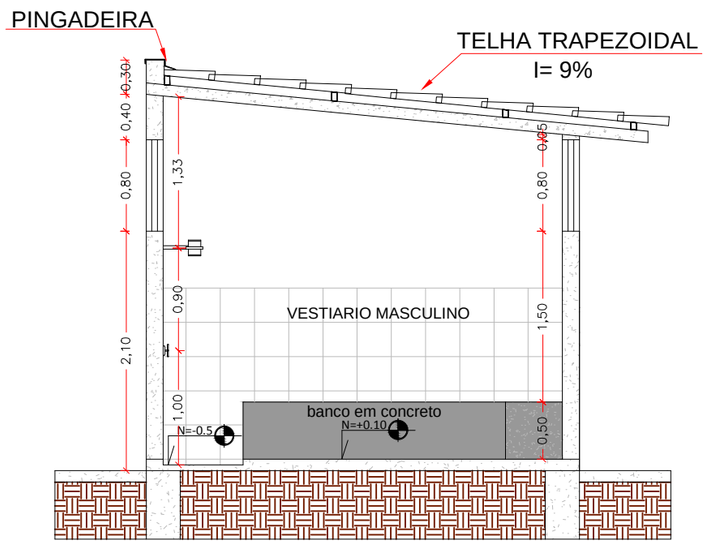

CORTE BB
Esc: 1/50

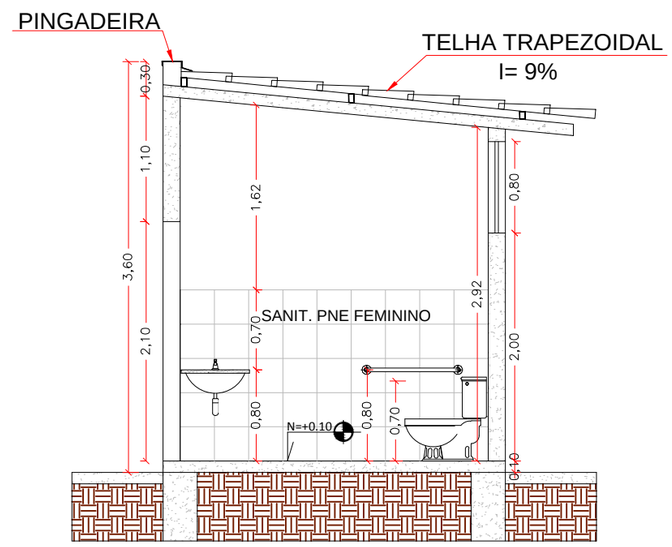

CORTE CC
Esc: 1/50

PREFEITURA MUNICIPAL DE VÁRZEA GRANDE
ESTADO DE MATO GROSSO

PREFEITURA MUNICIPAL DE VÁRZEA GRANDE

PREFEITURA MUNICIPAL DE VÁRZEA GRANDE

Av. Castelo Branco, Espaço Municipal, 2500 - Centro Sul, Várzea Grande/MT
CEP 78125-700 - Fone/Fax: 65 3688 8000

AUTOR DO PROJETO:
DÉBORA FERNANDA PARENTE SENA
ARQUITETA E URBANISTA
CAU-MT A114384-0

ÁREAS:
ÁREA TOTAL TERRENO: 9.215,69M²
ÁREA CAMPO DE FUTEBOL: 4.500M²

FOLHA Nº
07/08

PROJETO: **CONSTRUÇÃO DE UM MINI ESTÁDIO DE FUTEBOL**	LOCALIZAÇÃO: **R: FILINTO MULER/ BAIRRO: JD.MANAÍRA**		CADISTA: **SÉRGIO RODRIGUES JUNIOR**	
OBRA: **CAMPO DE FUTEBOL**	ASSUNTO: **CORTES AA CORTES BB CORTES CC**	UNIDADE: **METRO**	ESCALA: **INDICADA**	DATA: **05/08/2016**