


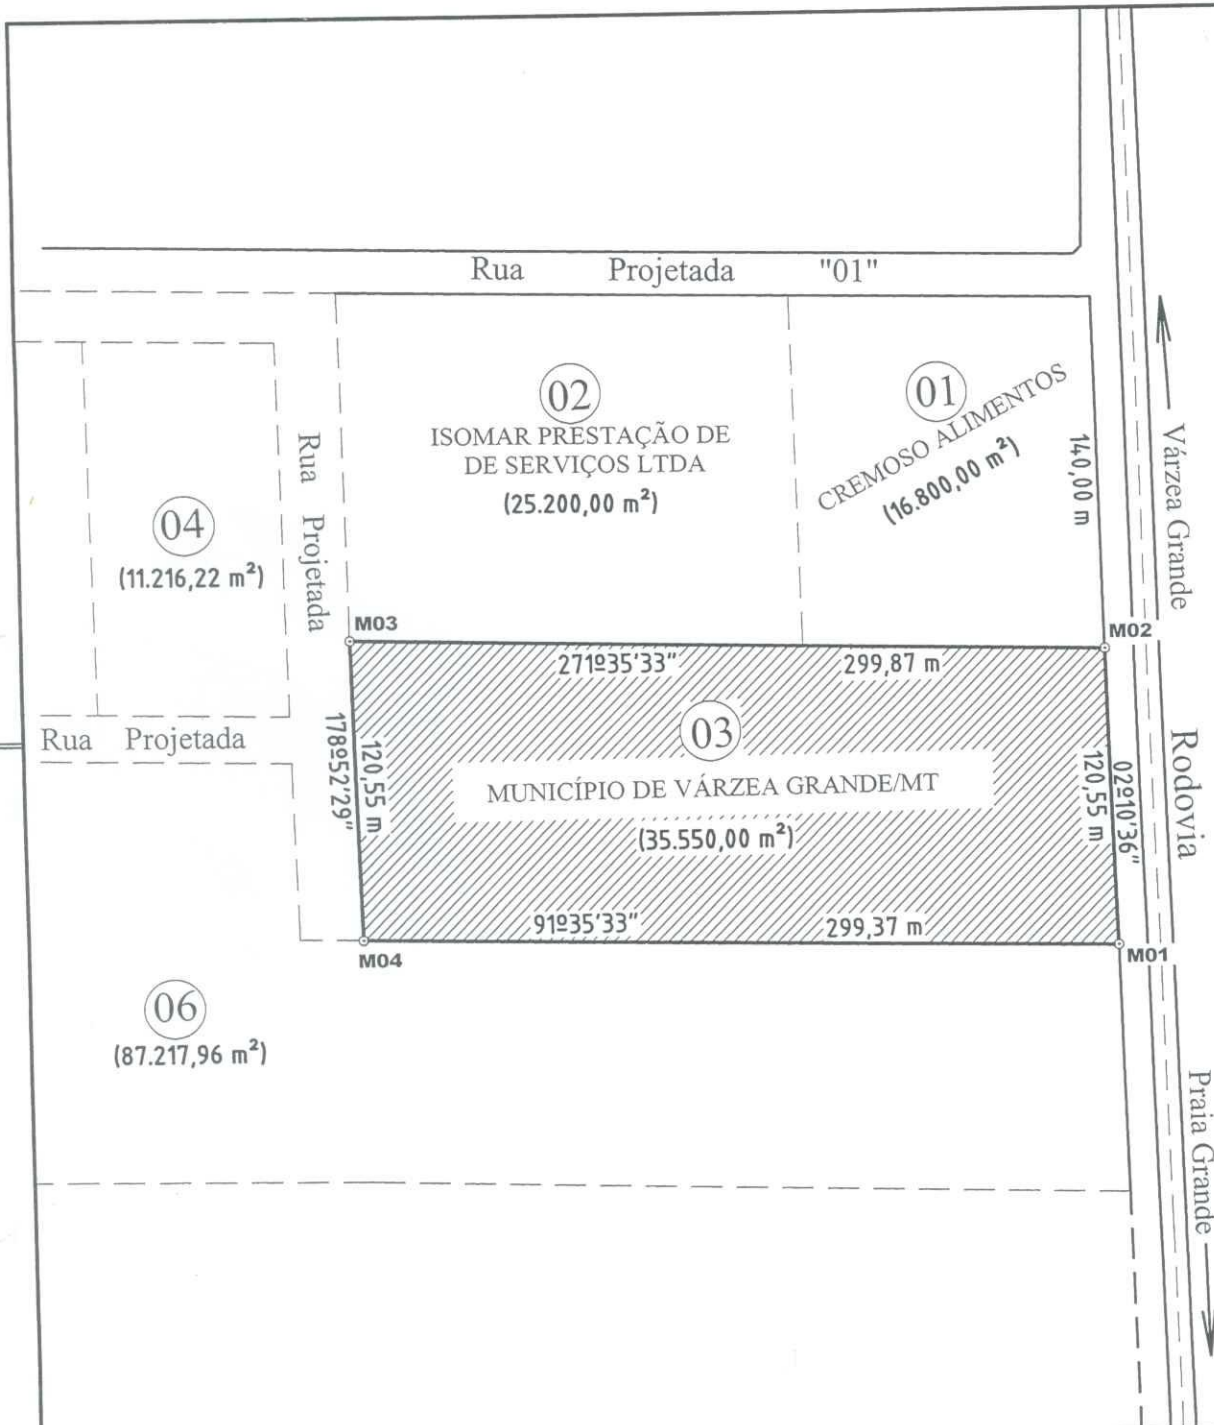

Imóvel	LOTE URBANO	Assunto	PLANTA DE LOCALIZAÇÃO
Proprietário	MUNICÍPIO DE VÁRZEA GRANDE/MT		
Local	LOCALIDADE DE CAPÃO DO PEQUI	Município	VÁRZEA GRANDE
UF.			MT
Área	35.550,00 m²	Escala	1:3.000
Data			10/19
Obs.	.Planta confeccionada com base na mat. nº 2:48.784 em 12/09/2.010 do Cartório do 1º Ofício de Várzea Grande/MT.		Folha
	R.T Prefeitura Municipal de Várzea Grande/MT Secretaria de Desenv. Urbano, Econômico e Turismo Engº Agrº João Clímaco Viana Filho Coordenador de Terra e Parcelamento Urbano CREA Res. Nº 120479855-9		ÚNICA