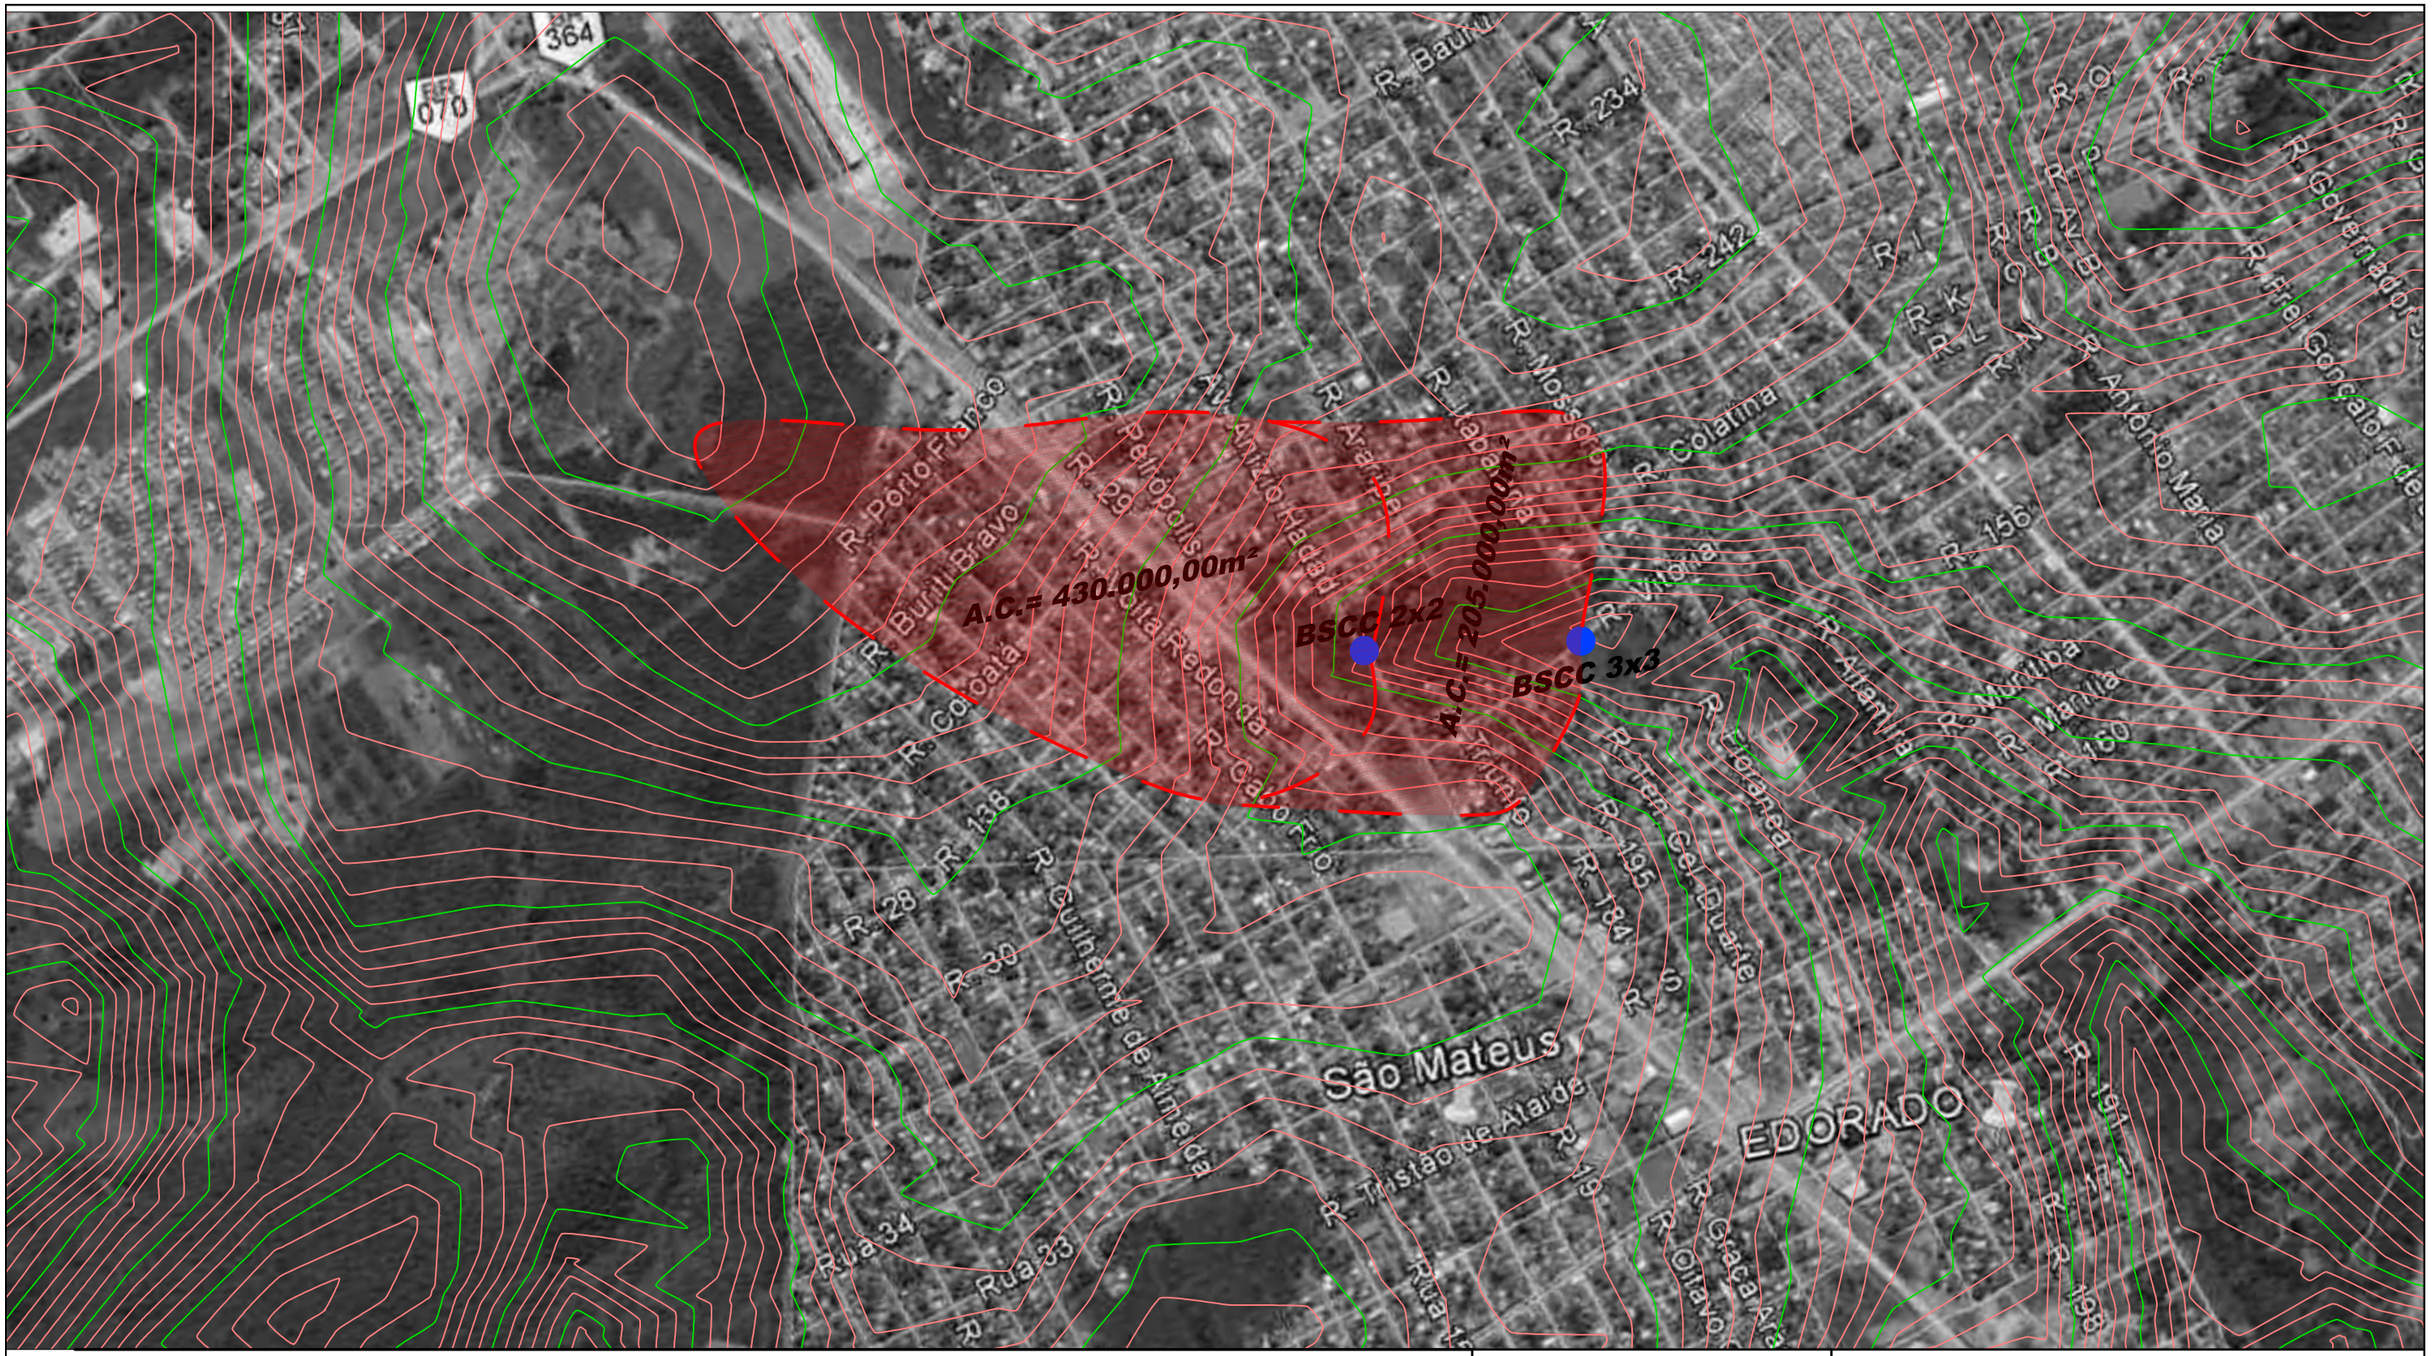

CÁLCULO HIDROLÓGICO DE GALERIA DE ÁGUA PLUVIAL

TRECHO		COMP. (m)	ÁREA DE CONTRIB (m²)	ÁREA DE CONTRIB. (km²)	TEMPO DE CONC. (min)	INTENS. CHUVA (mm/h)	COEF. DE ESC.	VAZÃO (m³/s)	COTA TERRENO DOS PVs		COTA DE FUNDO DOS PVs		DECLIVE PARA CÁLCULO (%)	observações
									MONT.	JUS.	MONT.	JUS.		
RUA ANISIO HADAD	Bueiro BSCC 2x2m (C=15m)	1100	430000,00	0,43000	30,00	89,56	0,60	6,424	236,200	214,300	233,200	211,300	1,99%	EST. 7+13.00
RUA VITÓRIA	Bueiro BSCC 3x3m (C=15m)	200	635000,00	0,63500	30,00	89,56	0,60	9,486	214,300	211,000	211,300	208,000	1,65%	EST. 15+0.00

TAC ENGENHARIA

LEGENDA: PLANTA BAIXA

ÁREA DE CONTRIBUIÇÃO BUEIRO

CONTRIBUIÇÃO BUEIRO

LOCAL:
JARDIM ITORORÓ/JARDIM ELDORADO - VÁRZEA GRANDE/MT

PROPRIETÁRIO:
PREFEITURA MUNICIPAL DE VÁRZEA GRANDE/MT

R.T. ELABORAÇÃO:
FERNANDA LEOPOLDINO DA COSTA - CREA 1200943163

R.T. EXECUÇÃO:

DATA: JULHO/2019

ESC.: H=1:1000 V: 1:200

DESENHO: Eduardo/Fernanda

FOLHA: 11/62