

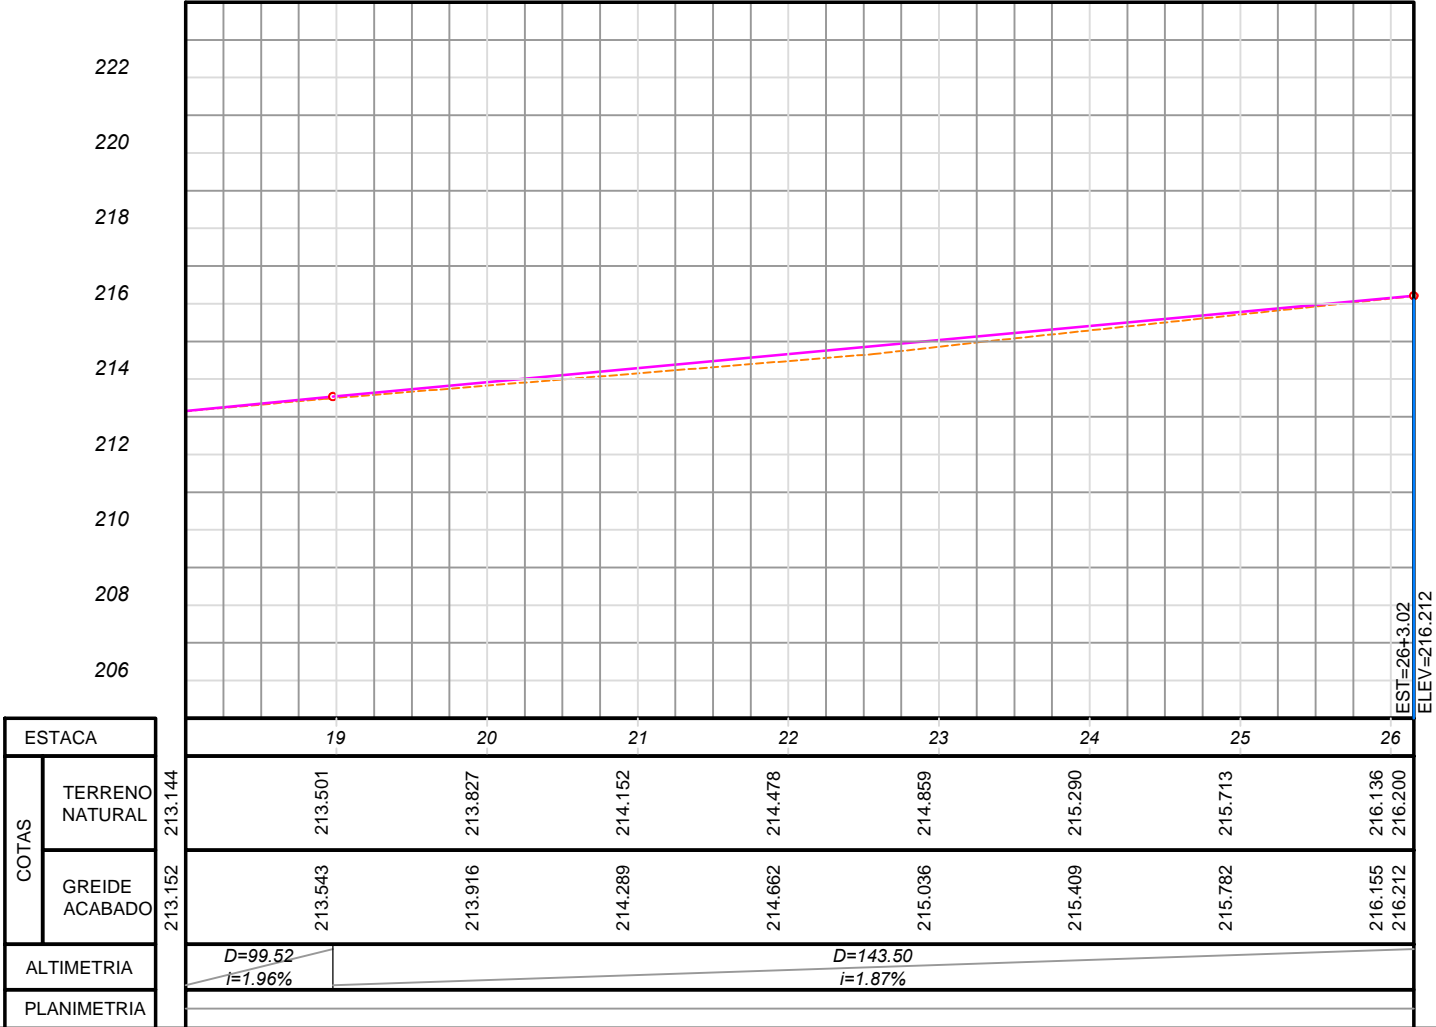


SEI RO FRANCISCO RAPOSO

RUA CONSELHEIRO FRANCISCO RAPOSO

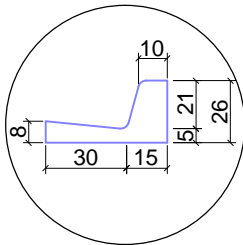

SEÇÃO TRANSVERSAL

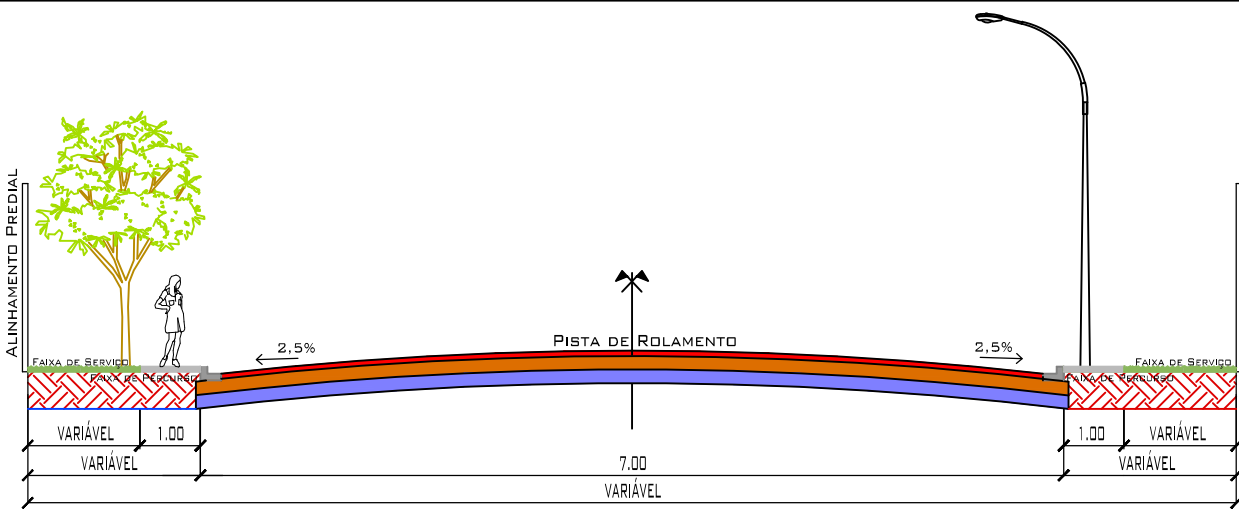

LEGENDA: PLANTA BAIXA

- RUA COM PAVIMENTO EXISTENTE
- RUA COM PAVIMENTO PROJETADO INCLUSIVE MEIO-FIO E SARGETA
- EMBOCADOURAS COM PAVIMENTO PROJETADO INCLUSIVE MEIO FIO E SARGETA

LEGENDA: PERFIL LONGITUDINAL

- TERRENO NATURAL
- GREIDE CAMADA FINAL

LEGENDA: SEÇÃO TRANSVERSAL

- CAPA CBUQ ESP=4,0cm
- BASE =15,0cm
- SUB-BASE =15,0cm

PAVIMENTAÇÃO/DRENAGEM

LOCAL:  
RUA CONSELHEIRO FRANCISCO RAPOSO  
JARDIM ITORORÓ/ JARDIM ELDORADO -VÁRZEA GRANDE/MT

PROPRIETÁRIO:  
PREFEITURA MUNICIPAL DE VÁRZEA GRANDE/MT

R.T. ELABORAÇÃO:

FERNANDA LEOPOLDINO DA COSTA - CREA 1200943163

R.T. EXECUÇÃO:

DATA:  
JULHO/2019

ESC.: H=1:1000  
V: 1:200

DESENHO:  
Eduardo/Fernanda

FOLHA:  
26/62