


PLANTA BAIXA - PAVIMENTAÇÃO VIÁRIA



LOCALIZAÇÃO

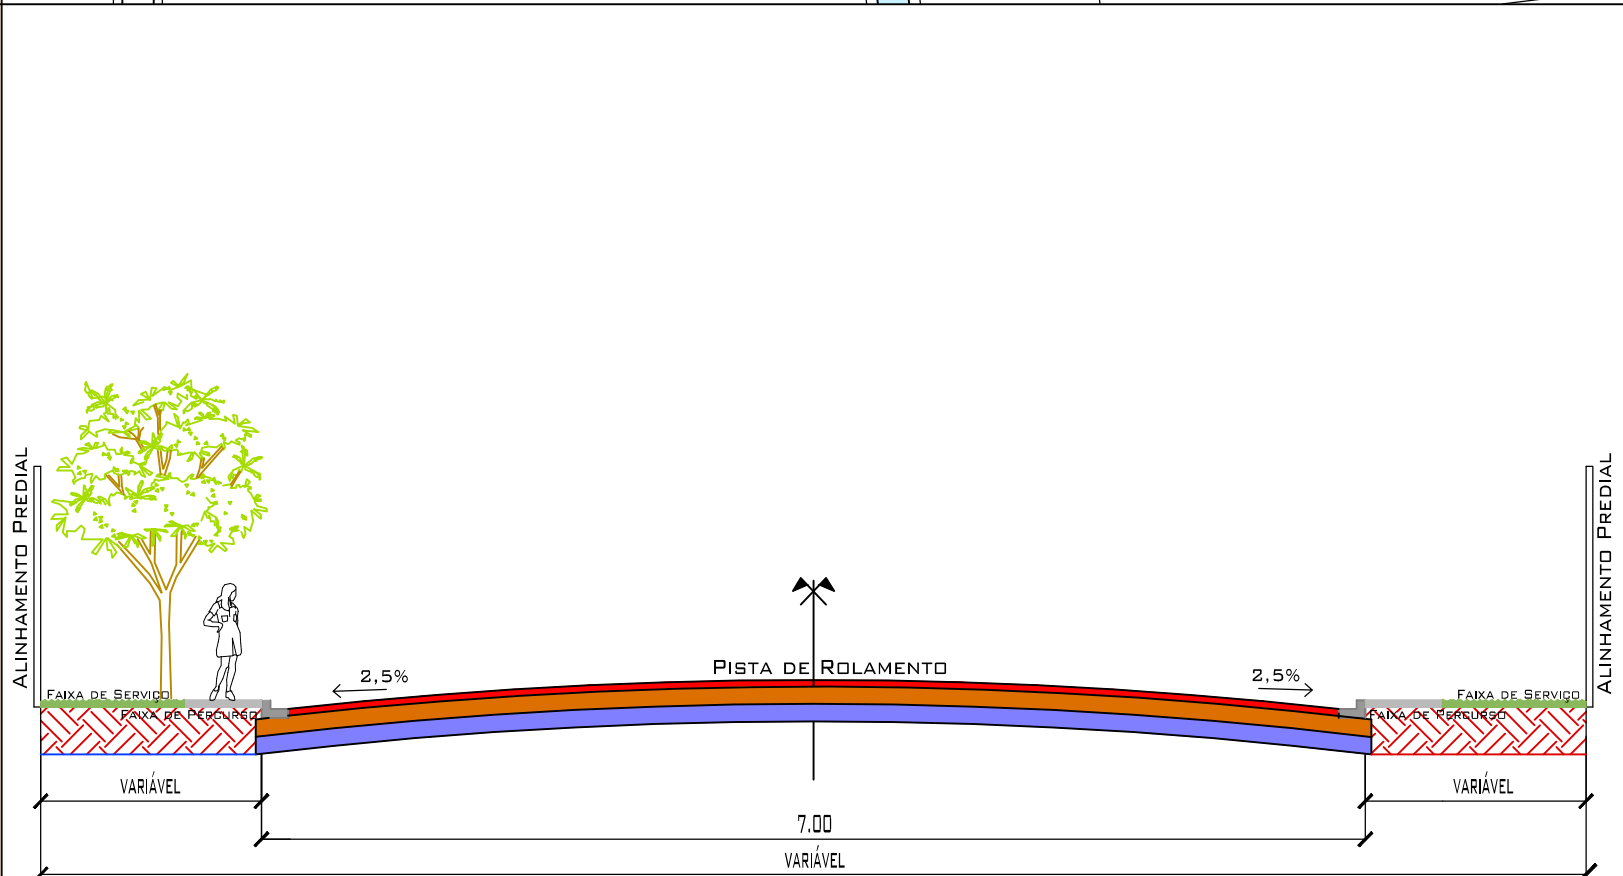

LOGRADOUROS		LOCALIZAÇÃO DAS RUAS		GEOMETRIA						
RUAS E AVENIDAS		TRENCHO		ESTAGUEAMENTO		COMP. TOTAL (m)	LARGO (m)	ÁREA (m²)		
DATA: MAIO DE 2019				INÍCIO	FIM					
RUA 254	RUA TENENTE CORONEL DUARTE	AVENIDA A	0	1	0,00	0	16,87	116,87	7,00	898,89
TRAVESSA DA TÂNIA	RUA TENENTE CORONEL DUARTE	AVENIDA A	0	1	0,00	0	14,99	134,99	7,00	942,13
TRAVESSA DA LAPA	RUA TENENTE CORONEL DUARTE	AVENIDA A	0	1	0,00	0	17,11	148,77	7,00	1.170,89
RUA MAR MEDITERRÂNEO	AV. JOSÉ LUIZ DA SILVA	RUA BERTO	0	1	0,00	13	9,80	259,00	7,00	1.853,00
RUA BERTO	AV. PROF. CLEIDE L. DE ALMEIDA	RUA BERTO	0	1	0,00	1	0,00	168,00	7,00	1.185,00
AV. ANDRÉ HACADE	AV. CORONEL ESCOLÁSTICO	RUA FERRA DE SANTANA	0	1	0,00	22	17,80	467,80	7,00	3.303,20
RUA A	RIOCOVA DOS MIRANTES	AV. ANDRÉ HACADE	0	1	0,00	1	16,24	352,24	7,00	246,88
AV. VETRA	AV. ANDRÉ HACADE	AV. ARY LETTE DE CAMPOS	0	1	0,00	46	0,70	977,70	7,00	6.843,10
RUA FERRA DE SANTANA	RUA BARCELOS	AVENIDA A	0	1	0,00	0	1,92	121,92	7,00	849,24
RUA 188	RUA BARCELOS	AVENIDA A	0	1	0,00	0	16,80	112,80	7,00	798,10
RUA TRAPEZIM	RUA CARUARU	AVENIDA A	0	1	0,00	0	13,00	13,00	7,00	91,00
RUA TRAPEZIM	RUA BARCELOS	AVENIDA A	1	1	0,00	1	3,28	133,28	7,00	952,48
TRAVESSA FANCHIO	RUA BARCELOS	AVENIDA A	0	1	0,00	0	17,40	133,40	7,00	997,72
RUA MURTELIA	RUA CARUARU	AVENIDA A	0	1	0,00	0	13,00	13,00	7,00	91,00
RUA MURTELIA	RUA BARCELOS	AVENIDA A	1	1	0,00	1	4,80	144,80	7,00	1.011,80
RUA MARILIA	RUA CARUARU	AVENIDA A	0	1	0,00	0	13,00	13,00	7,00	91,00
RUA MARILIA	RUA BARCELOS	AVENIDA A	1	1	0,00	1	18,20	158,20	7,00	1.086,40
RUA 190	RUA CARUARU	AVENIDA A	0	1	0,00	0	13,00	13,00	7,00	91,00
RUA 190	RUA BARCELOS	AVENIDA A	1	1	0,00	1	6,88	95,88	7,00	670,78
RUA CONSELHEIRO FRANCISCO RAPOSO	RUA CARUARU	AVENIDA A	0	1	0,00	0	13,00	13,00	7,00	91,00
RUA CONSELHEIRO FRANCISCO RAPOSO	RUA BARCELOS	AVENIDA A	1	1	0,00	1	0,42	181,42	7,00	1.262,94
RUA CONSELHEIRO FRANCISCO RAPOSO	AVENIDA A	RUA ANTONIO MARIA	10	1	1,42	1	16,02	168,02	7,00	1.185,20
RUA CONSELHEIRO FRANCISCO RAPOSO	RUA ANTONIO MARIA	RUA FRED. SÓLON	18	1	3,02	26	3,82	140,00	7,00	980,00
RUA CAR. MARQUES PINHEIRO	AVENIDA A	RUA ANTONIO MARIA	0	1	0,00	1	17,34	177,34	7,00	1.241,38
AV. MARQUES DE SÃO VICENTE	AVENIDA A	RUA ANTONIO MARIA	0	1	0,00	0	6,19	185,19	7,00	1.303,33
AVENIDA A	AVENIDA A	AVENIDA A	0	1	0,00	0	10,64	162,64	7,00	1.052,28
RUA PAREDES	AVENIDA A	RUA ANTONIO MARIA	0	1	0,00	10	12,74	212,74	7,00	1.488,18
RUA PAREDES	RUA ANTONIO MARIA	RUA FRED. SÓLON	10	1	16,74	17	16,74	140,00	7,00	980,00
RUA PAREDES	RUA FRED. SÓLON	AV. ARY LETTE DE CAMPOS	18	1	0,14	26	0,74	134,00	7,00	938,00
RUA BARÃO DE MARACAU	AVENIDA A	RUA ANTONIO MARIA	0	1	0,00	11	1,89	221,89	7,00	1.551,13
RUA BARÃO DE MARACAU	RUA ANTONIO MARIA	RUA FRED. SÓLON	11	1	0,08	1	6,39	140,00	7,00	980,00
RUA BARÃO DE MARACAU	AV. ARY LETTE DE CAMPOS	RUA FRED. SÓLON	18	1	18,09	26	0,99	134,00	7,00	938,00
RUA BARÃO DE BATÓI	RUA ANTONIO MARIA	RUA FRED. SÓLON	1	1	0,00	1	13,00	13,00	7,00	91,00
RUA BARÃO DE BATÓI	RUA FRED. SÓLON	AV. ARY LETTE DE CAMPOS	1	1	0,00	17	14,00	134,00	7,00	938,00
RUA 34	AV. PANTANERA	RUA BARÃO DE BATÓI	0	1	0,00	0	13,08	133,08	7,00	933,72
RUA FRED. SÓLON	AV. PANTANERA	RUA BARÃO DO DIAMANTINO	0	1	0,00	1	0,00	360,00	7,00	2.520,00
RUA ANTONIO MARIA	RUA BARÃO DE MARACAU	RUA BARÃO DO DIAMANTINO	0	1	0,00	17	17,00	167,00	7,00	1.195,00
RUA BARÃO DO DIAMANTINO	RUA SENADOR FILINTO MUELLER	RUA SENADOR FILINTO MUELLER	0	1	4,00	28	18,47	278,47	7,00	1.958,29
RUA BARCELOS	RUA FERRA DE SANTANA	RUA SENADOR FILINTO MUELLER	0	1	3,96	31	1,96	619,46	7,00	4.338,82
TRAVESSA B	RUA CONSELHEIRO F. RAPOSO	RUA SENADOR FILINTO MUELLER	0	1	0,00	1	1,99	48,99	7,00	342,93
RUA ANTONIO MARIA	RUA CARUARU	RUA 198	0	1	0,00	0	13,00	13,00	7,00	91,00
RUA TRISTÃO DE ARAÚJO	RUA CARUARU	RUA 28	1	1	0,00	4	6,83	68,03	7,00	482,27
RUA TRISTÃO DE ARAÚJO	RUA CARUARU	RUA 198	4	1	13,00	1	6,00	13,00	7,00	91,00
RUA 167	RUA TEN. CORONEL DUARTE	RUA CARUARU	0	1	0,00	0	13,00	13,00	7,00	91,00
RUA 167	RUA CARUARU	RUA 198	1	1	0,00	1	6,00	68,00	7,00	482,00
RUA 167	RUA 28	RUA 198	4	1	13,00	0	17,00	84,00	7,00	588,00
RUA 170	RIOCOVA DOS MIRANTES	RUA CARUARU	1	1	0,00	4	6,00	68,00	7,00	482,00
RUA 170	RUA 28	RUA 198	4	1	13,00	4	17,00	84,00	7,00	588,00
RUA 28	RUA TRISTÃO DE ARAÚJO	RUA SENADOR FILINTO MUELLER	0	1	12,88	23	1,70	274,24	7,00	1.915,68
RUA CARUARU	RUA TRISTÃO DE ARAÚJO	RUA SENADOR FILINTO MUELLER	0	1	0,00	1	10,14	169,14	7,00	1.205,86
RUA CARUARU	RUA TRISTÃO DE ARAÚJO	RUA TRISTÃO DE ARAÚJO	10	1	0,84	23	6,28	264,11	7,00	1.850,87

MAPA DE PAVIMENTAÇÃO

OBRA:  
PAVIMENTAÇÃO E DRENAGEM - JARDIM ITORORO/  
JARDIM ELDORADO - VÁRZEA GRANDE /MT

PROPRIETÁRIO:  
  
PREFEITURA MUNICIPAL DE VÁRZEA GRANDE/MT

RESPONSÁVEL TÉCNICO - ELABORAÇÃO:  
  
FERNANDA LEOPOLDINO DA COSTA ENGENHEIRA CIVIL - CREA 1200943163

RESPONSÁVEL TÉCNICO - EXECUÇÃO:

LEGENDA: PLANTA BAIXA  
RUA COM PAVIMENTO EXISTENTE  
RUA COM PAVIMENTO PROJETADO  
INCLUSIVE MEIO-FIO E SARJETA  
EMBOCADOURAS COM PAVIMENTO  
PROJETADO INCLUSIVE MEIO FIO E  
SARJETA

LEGENDA: SEÇÃO TRANSVERSAL  
CAPA CBUQ ESP=4,0cm  
BASE=15,0cm  
SUB-BASE=15,0cm

TAC  
ENGENHARIA

FOLHA  
02/62

DESENHO:  
Fernanda /  
Eduardo

ESCALA  
INDICADA

DATA  
JULHO/2019