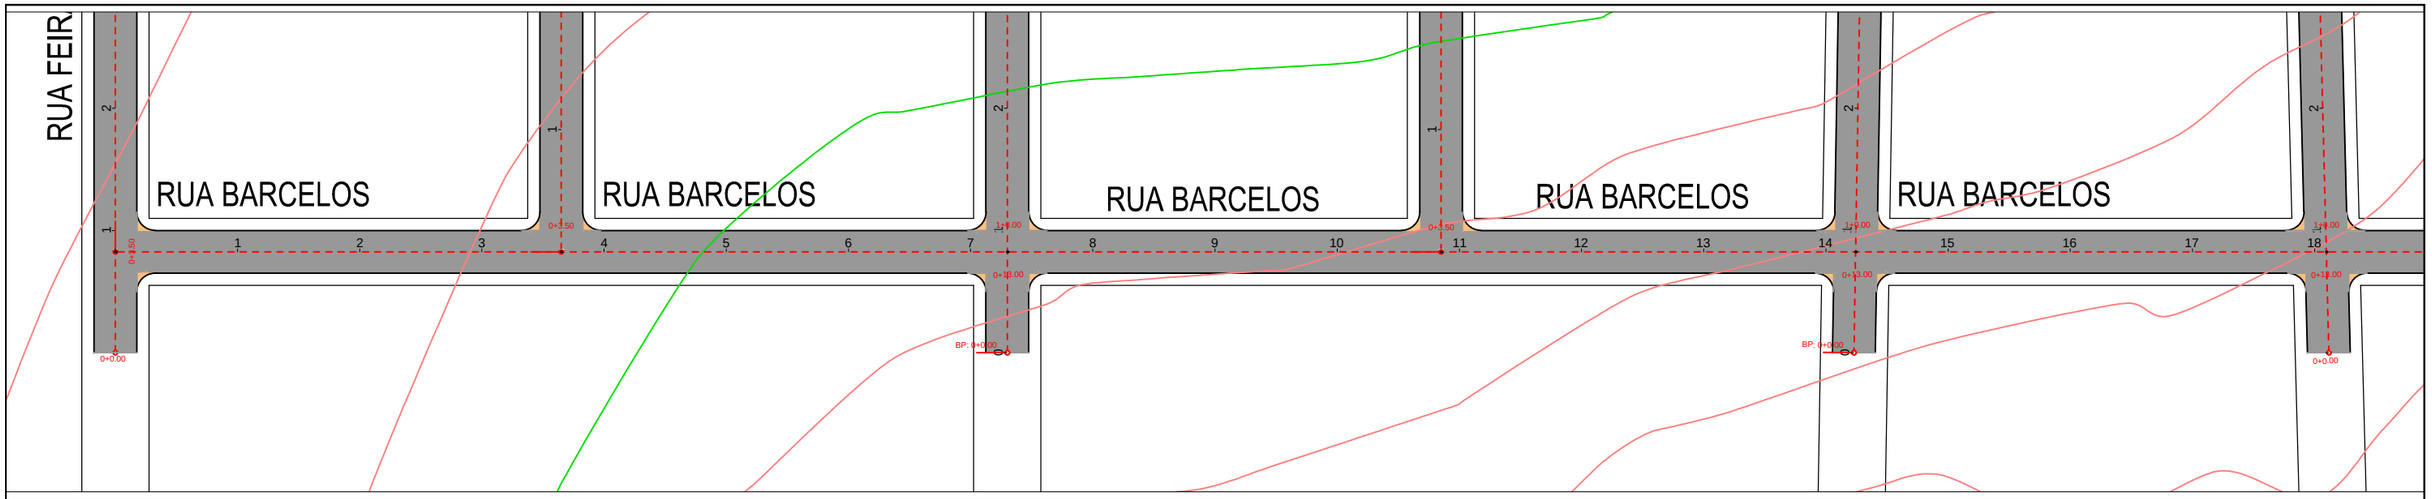

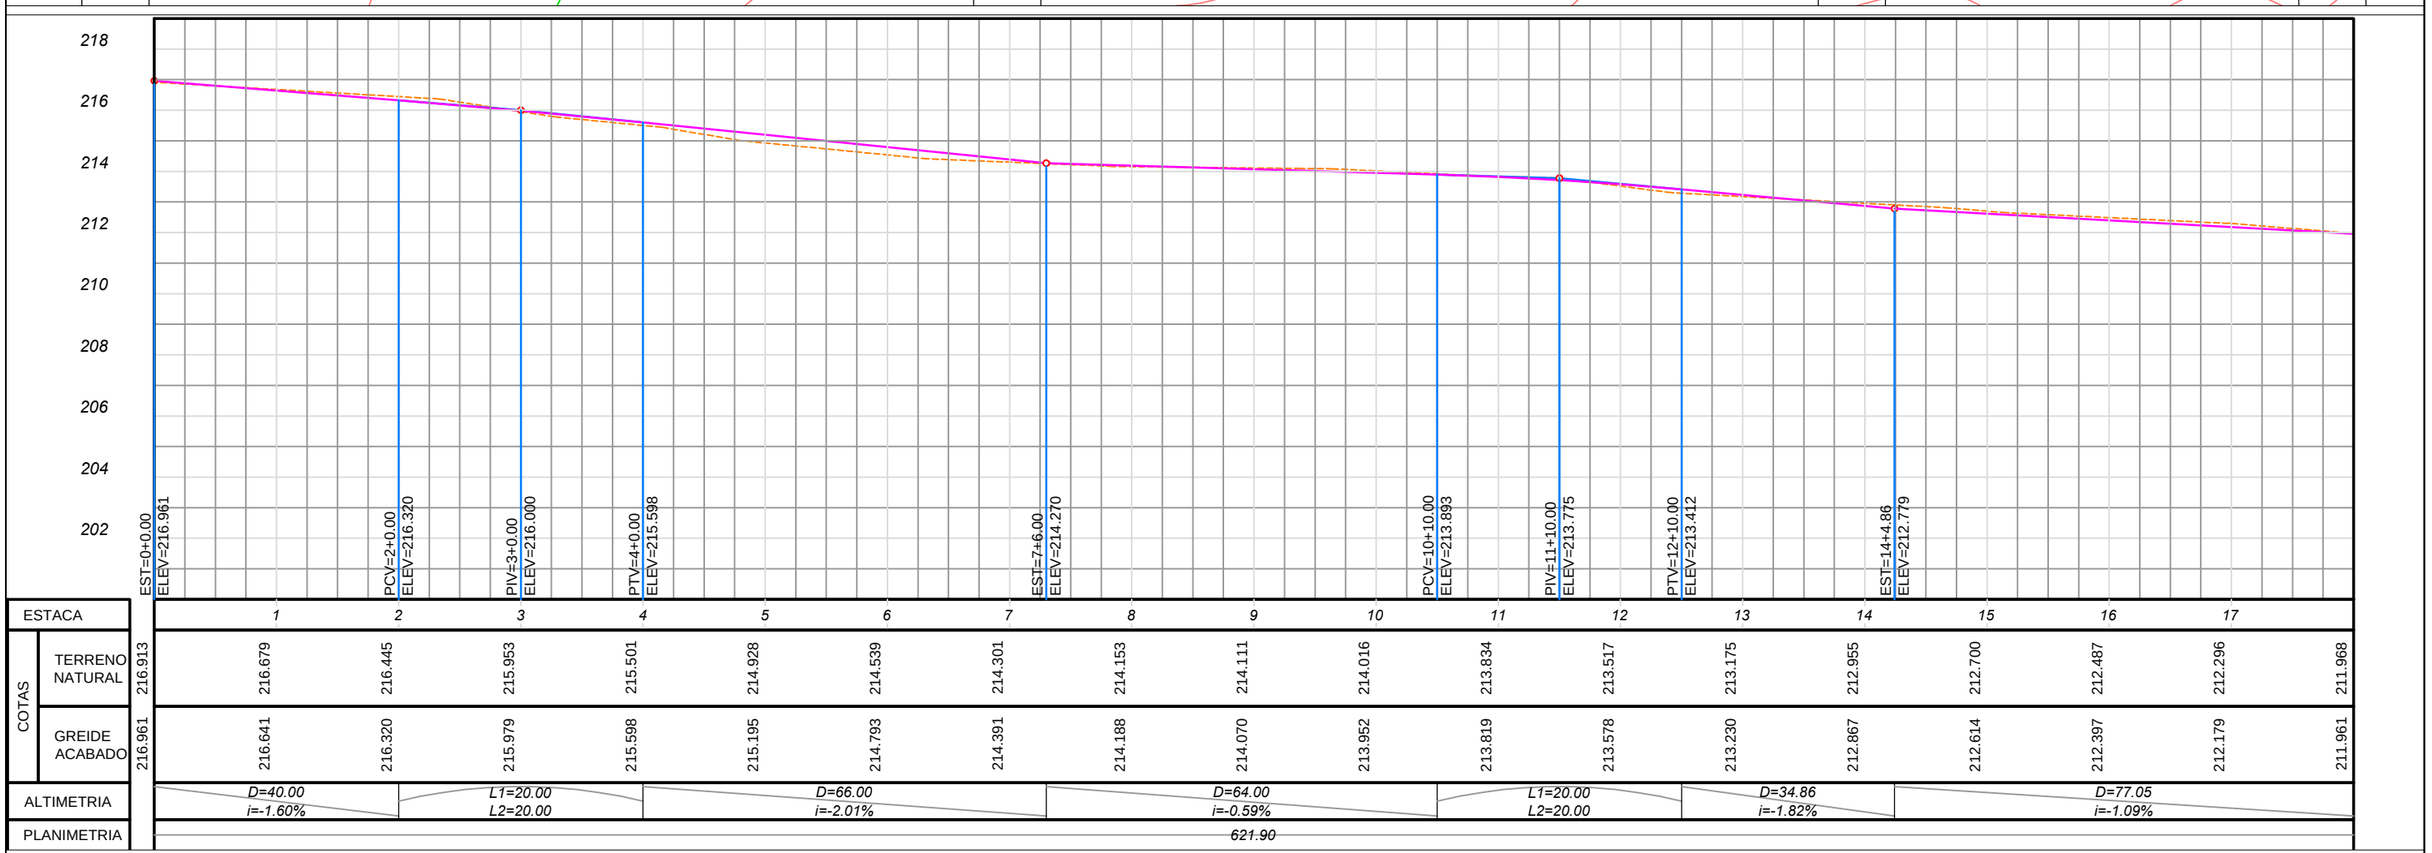

ESTACA		1	2	3	4	5	6	7	8	9	10	11	12	13	14	15	16	17
COTAS	TERRENO NATURAL 216.913	216.679	216.445	215.953	215.501	214.928	214.539	214.301	214.153	214.111	214.016	213.834	213.517	213.175	212.955	212.700	212.487	212.296	211.968
	GREIDE ACABADO 216.961	216.641	216.320	215.979	215.598	215.195	214.793	214.391	214.188	214.070	213.952	213.819	213.578	213.230	212.867	212.614	212.397	212.179	211.961
ALTIMETRIA		D=40.00 i=-1.60%	L1=20.00 L2=20.00	D=66.00 i=-2.01%					D=64.00 i=-0.59%			L1=20.00 L2=20.00		D=34.86 i=-1.82%		D=77.05 i=-1.09%			
PLANIMETRIA		621.90																	

SEÇÃO TRANSVERSAL

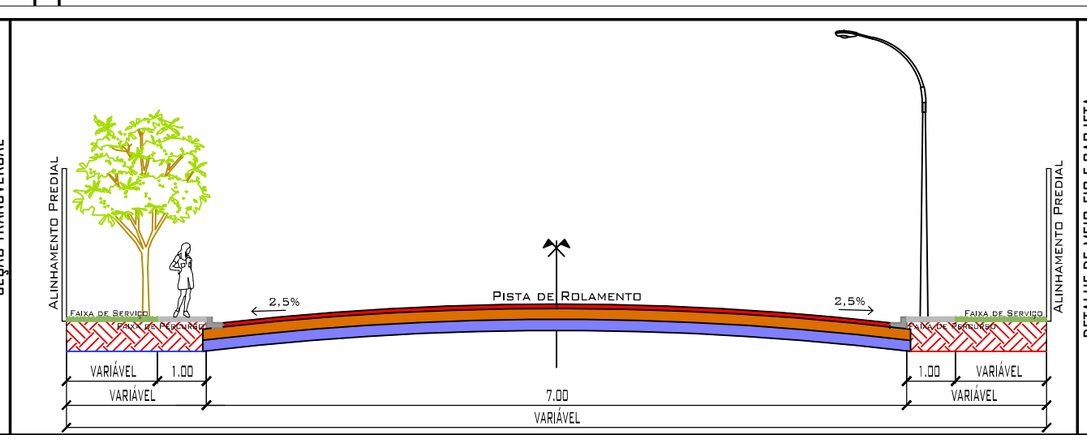

DETALHE DE MEIO-FIO E SARJETA

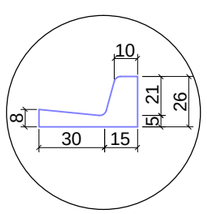

TAC ENGENHARIA

LEGENDA: PLANTA BAIXA
- RUA COM PAVIMENTO EXISTENTE
- RUA COM PAVIMENTO PROJETADO INCLUSIVE MEIO-FIO E SARJETA
- EMBOCADOURAS COM PAVIMENTO PROJETADO INCLUSIVE MEIO FIO E SARGETA

LEGENDA: PERFIL LONGITUDINAL
- TERRENO NATURAL
- GREIDE CAMADA FINAL

LEGENDA: SEÇÃO TRANSVERSAL
- CAPA CBUQ ESP=4,0cm
- BASE =15,0cm
- SUB-BASE =15,0cm

PAVIMENTAÇÃO/DRENAGEM

LOCAL:
RUA BARCELOS
JARDIM ITORORÓ/ JARDIM ELDORADO -VÁRZEA GRANDE/MT

PROPRIETÁRIO:
PREFEITURA MUNICIPAL DE VÁRZEA GRANDE/MT

R.T. ELABORAÇÃO:
FERNANDA LEOPOLDINO DA COSTA - CREA 1200943163

R.T. EXECUÇÃO:

DATA: JULHO/2019

ESC.: H=1:1000 V: 1:200

DESENHO: Eduardo/Fernanda

FOLHA: 39/62