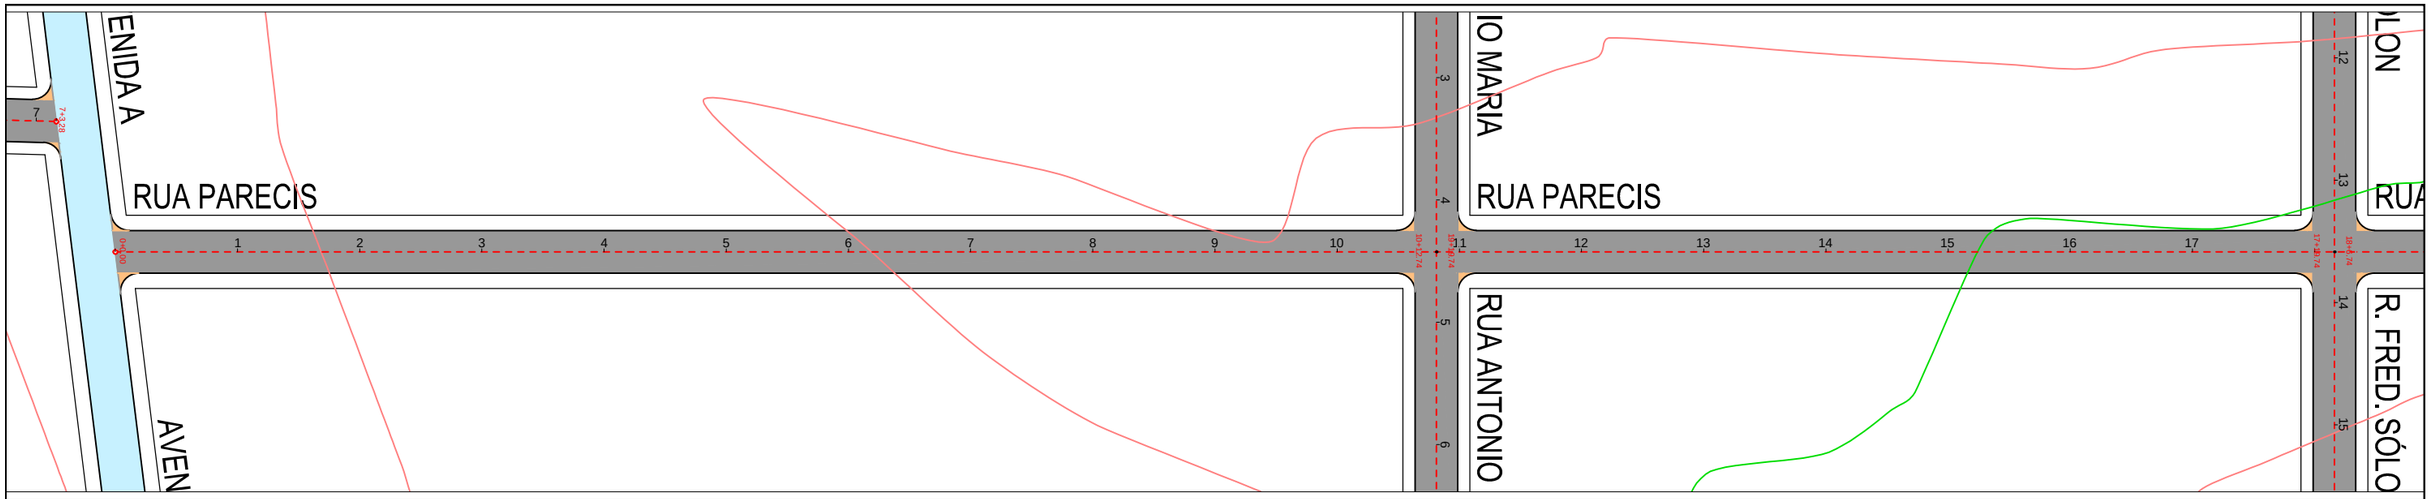

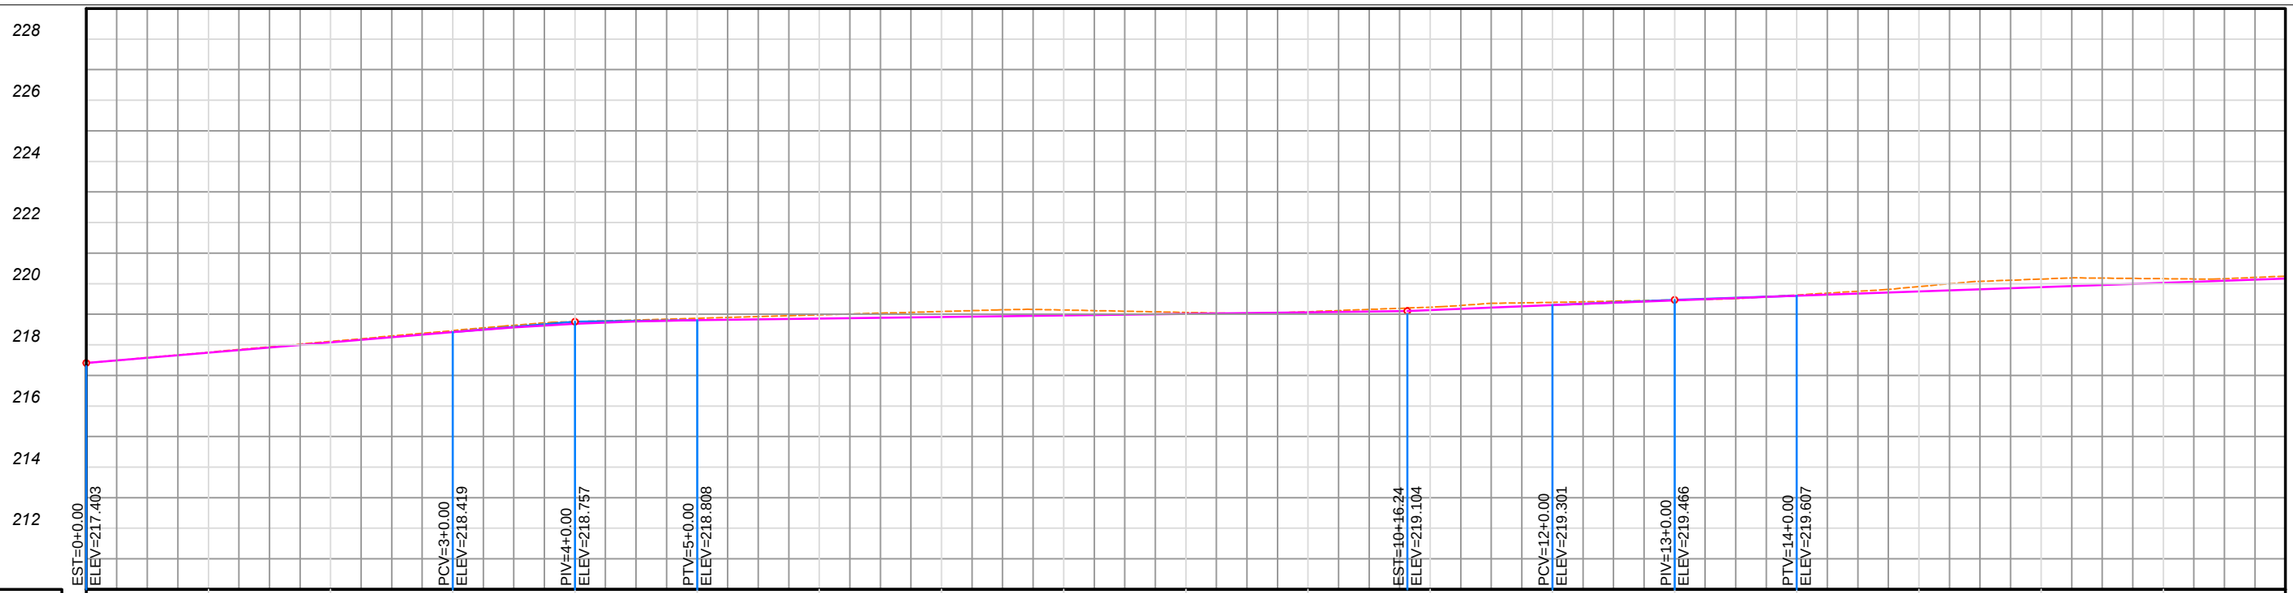

ESTACA		1	2	3	4	5	6	7	8	9	10	11	12	13	14	15	16	17
COTAS	217.403																	
TERRENO NATURAL		217.757	218.111	218.465	218.757	218.868	218.979	219.090	219.138	219.059	219.084	219.231	219.386	219.466	219.630	219.904	220.151	220.163	220.246
GREIDE ACABADO	217.403	217.741	218.080	218.419	218.685	218.808	218.859	218.910	218.961	219.012	219.063	219.135	219.301	219.460	219.607	219.747	219.888	220.028	220.169
ALTIMETRIA		D=60.00 i=1.69%		L1=20.00 L2=20.00		D=116.24 i=0.25%						D=23.76 i=0.83%		L1=20.00 L2=20.00		D=83.24 i=0.70%			
PLANIMETRIA		500.74																	

SEÇÃO TRANSVERSAL

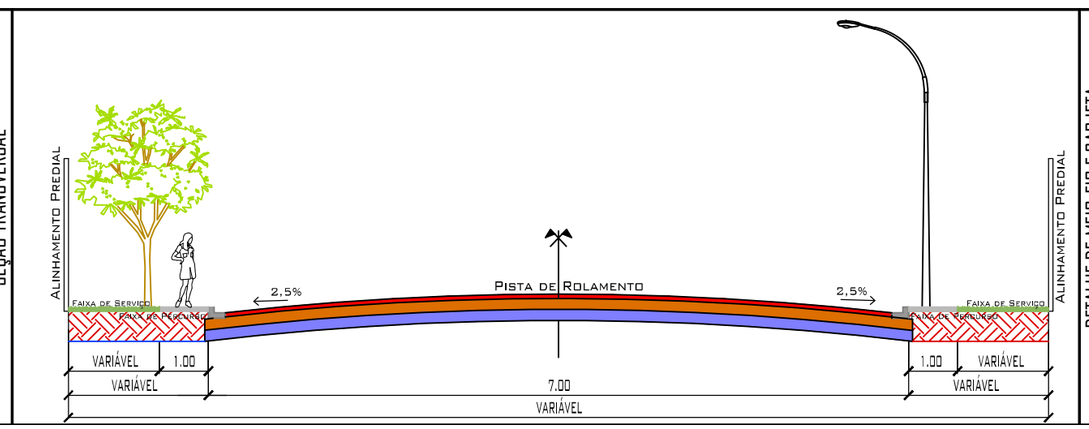

DETALHE DE MEIO-FIO E SARJETA

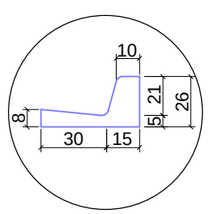

TAC ENGENHARIA

LEGENDA: PLANTA BAIXA
- RUA COM PAVIMENTO EXISTENTE
- RUA COM PAVIMENTO PROJETADO INCLUSIVE MEIO-FIO E SARJETA
- EMBOCADOURAS COM PAVIMENTO PROJETADO INCLUSIVE MEIO FIO E SARGETA

LEGENDA: PERFIL LONGITUDINAL
- TERRENO NATURAL
- GREIDE CAMADA FINAL

LEGENDA: SEÇÃO TRANSVERSAL
- CAPA CBUQ ESP=4,0cm
- BASE =15,0cm
- SUB-BASE =15,0cm

PAVIMENTAÇÃO/DRENAGEM

LOCAL:
RUA PARECIS
JARDIM ITORORÓ/ JARDIM ELDORADO -VÁRZEA GRANDE/MT

PROPRIETÁRIO:
PREFEITURA MUNICIPAL DE VÁRZEA GRANDE/MT

R.T. ELABORAÇÃO:
FERNANDA LEOPOLDINO DA COSTA - CREA 1200943163

R.T. EXECUÇÃO:

DATA: JULHO/2019

ESC.: H=1:1000 V: 1:200

DESENHO: Eduardo/Fernanda

FOLHA: 44/62