


CHAMINÉ DOS POÇOS DE VISITA

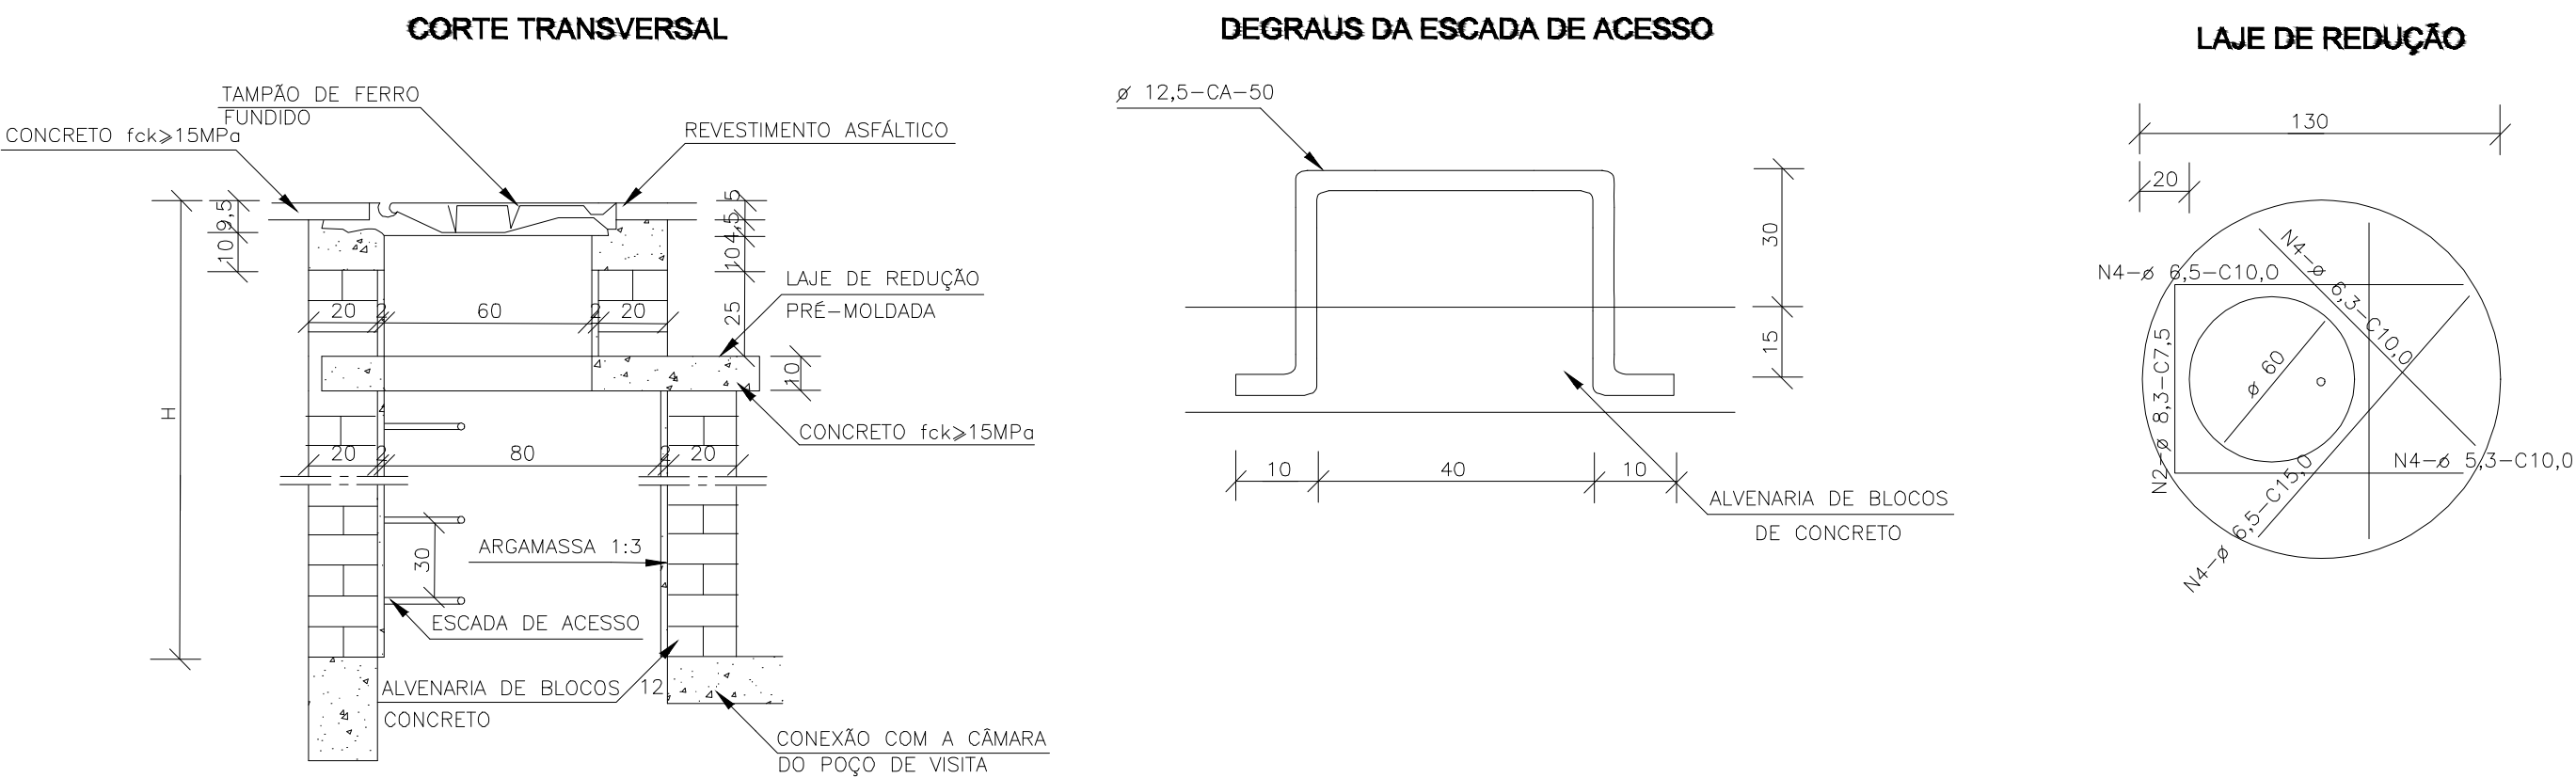

QUANTIDADES APROXIMADAS PARA UMA CHAMINÉ E ACESSÓRIOS							
CÓDIGO	H	ALVENARIA DE BLOCOS DE CONCRETO	ARGAMASSA 1:3 (m³)	FORMAS (m²)	AÇO CA-50 (kg)	CONCRETO fck ≥15MPa (m³)	TAMPÃO DE FERRO FUNDIDO (kg)
CPV01	100	3,93	0,06	2,59	5,4	0,190	104

- NOTAS:
- 1 – Dimensões em cm;
  - 2 – Armaduras da laje de redução em aço ca-50.
  - 3 – A fixação do degrau deverá ser em GROUT.

**TAC**  
ENGENHARIA

LEGENDA: PLANTA BAIXA

CHAMINÉ DOS POÇOS

LOCAL: JARDIM ITORORÓ/ JARDIM ELDORADO - VÁRZEA GRANDE/MT	
PROPRIETÁRIO: PREFEITURA MUNICIPAL DE VÁRZEA GRANDE/MT	DATA: ABRIL/2019
R.T. ELABORAÇÃO: FERNANDA LEOPOLDINO DA COSTA - CREA 1200943163	ESC.:
R.T. EXECUÇÃO:	DESENHO: Eduardo/Fernanda
	FOLHA: 56/62