




CORTE AA

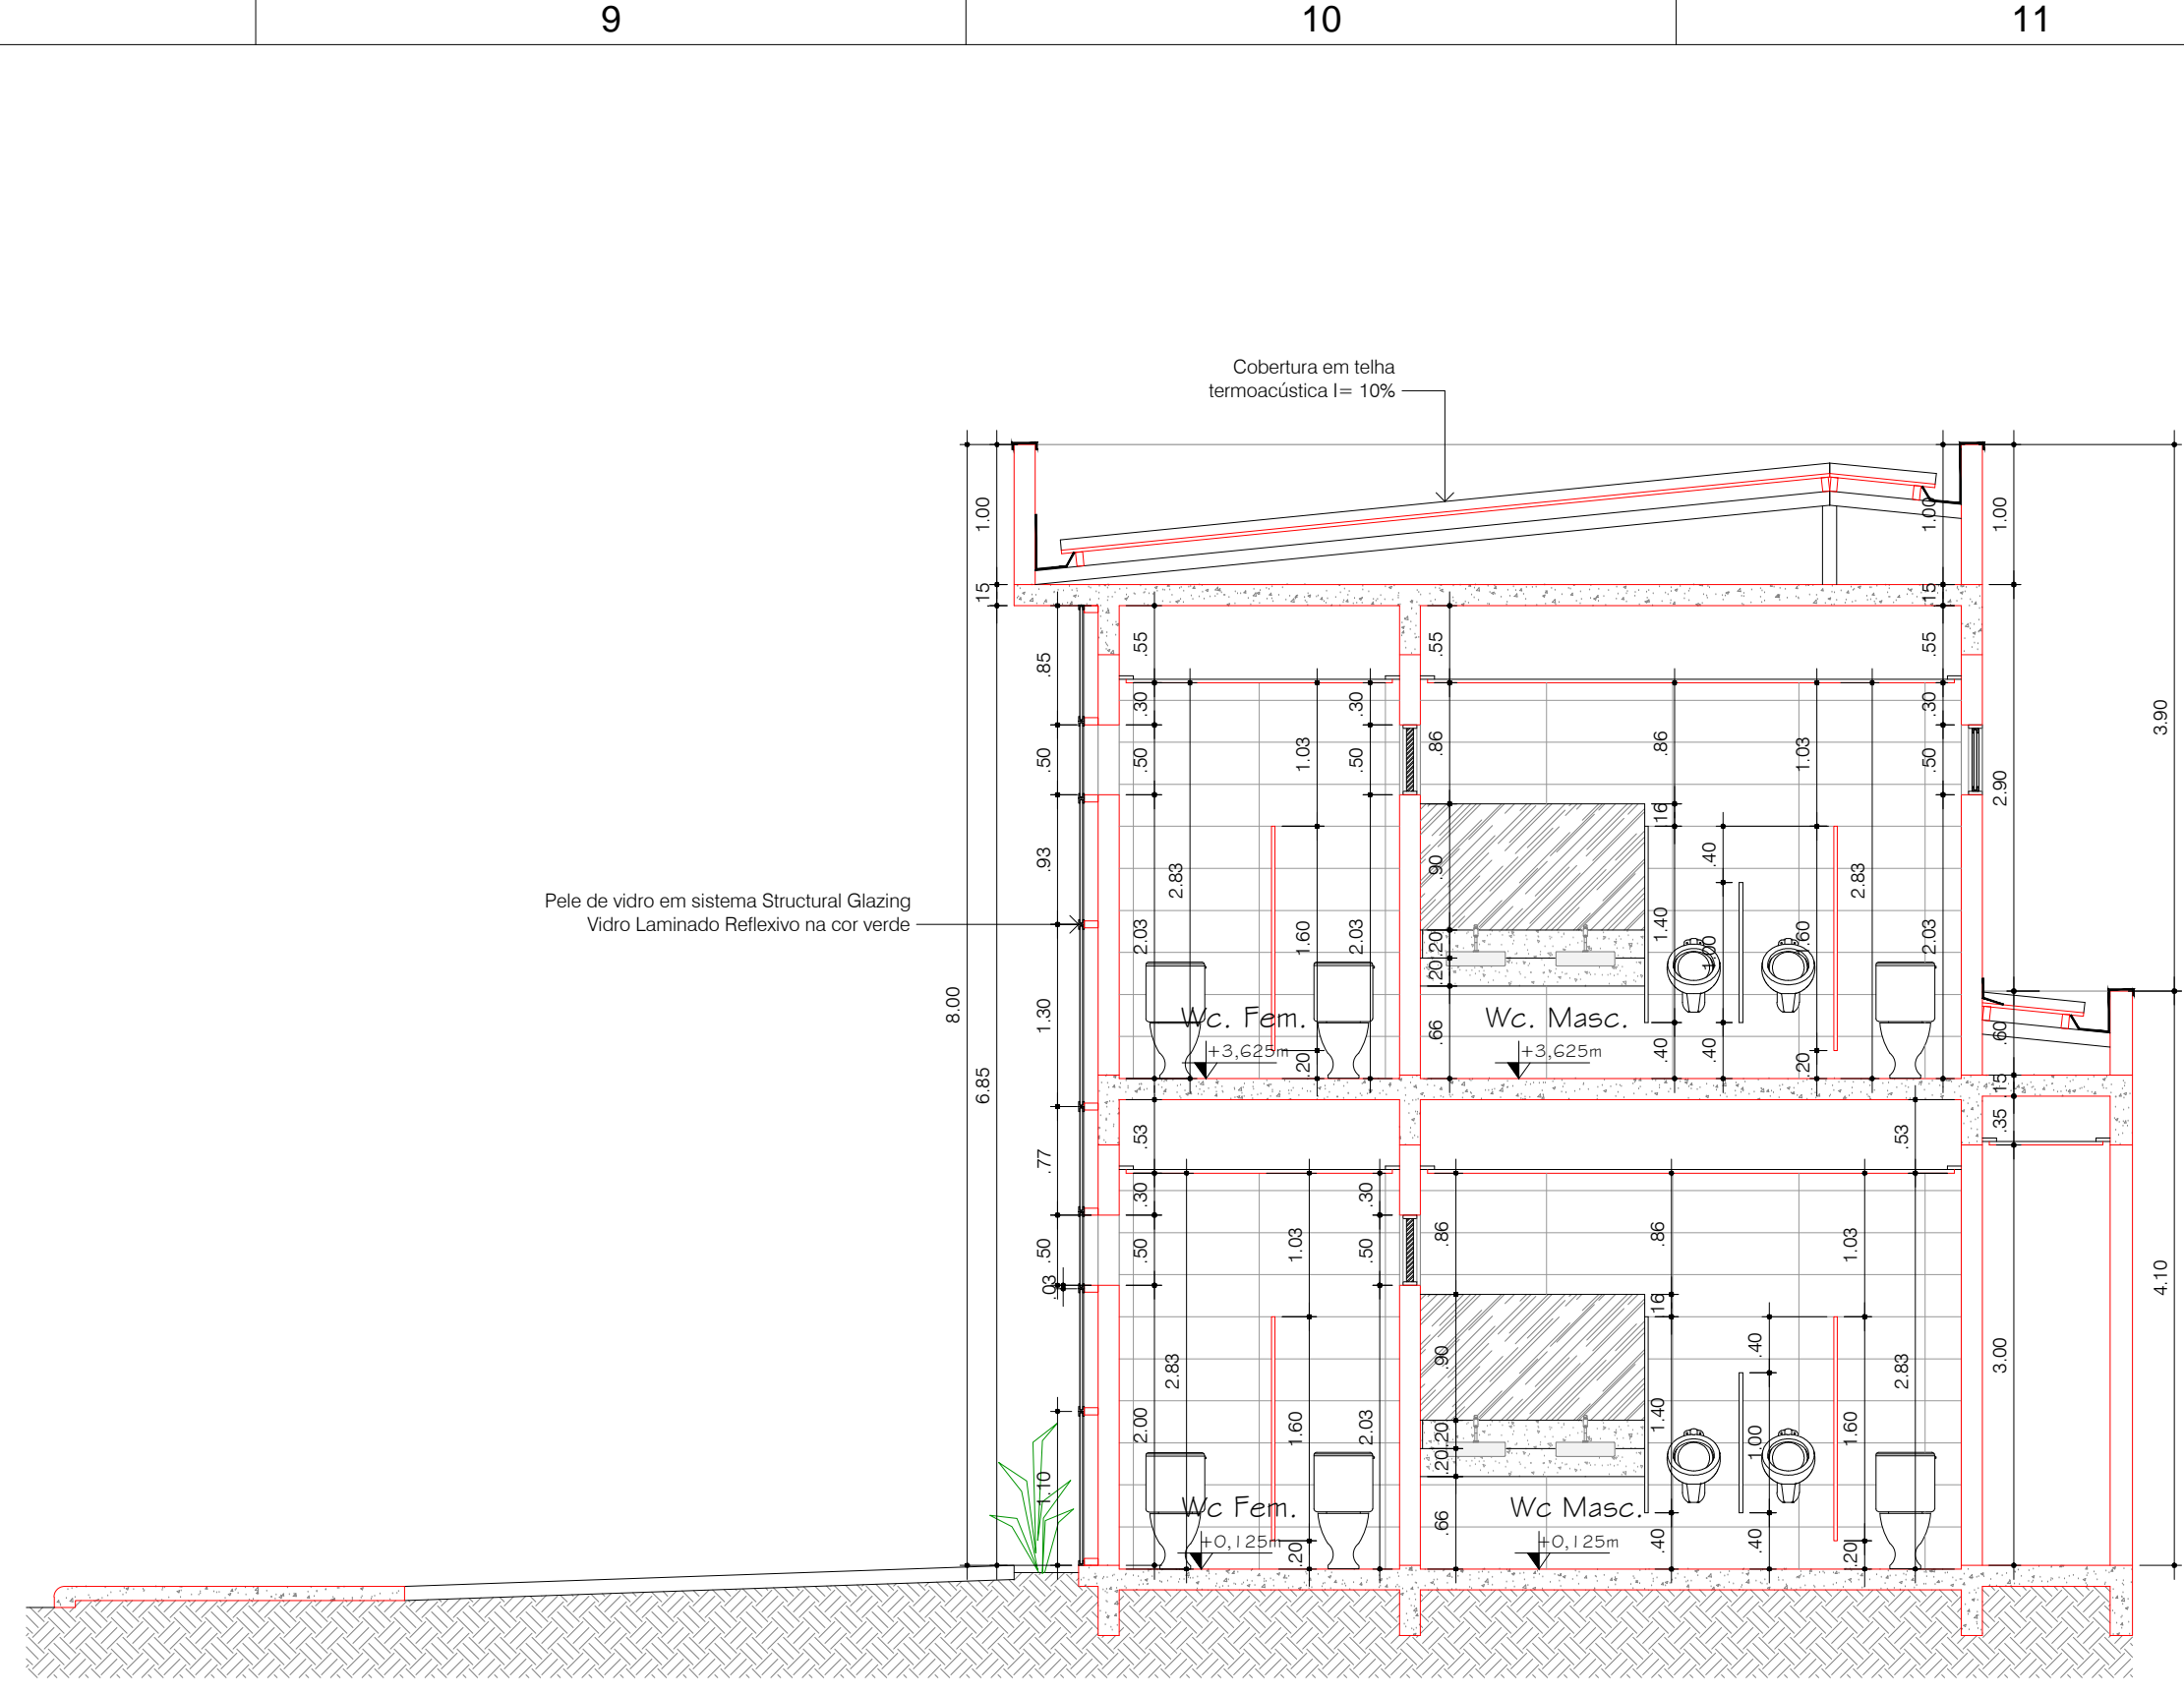


CORTE CC

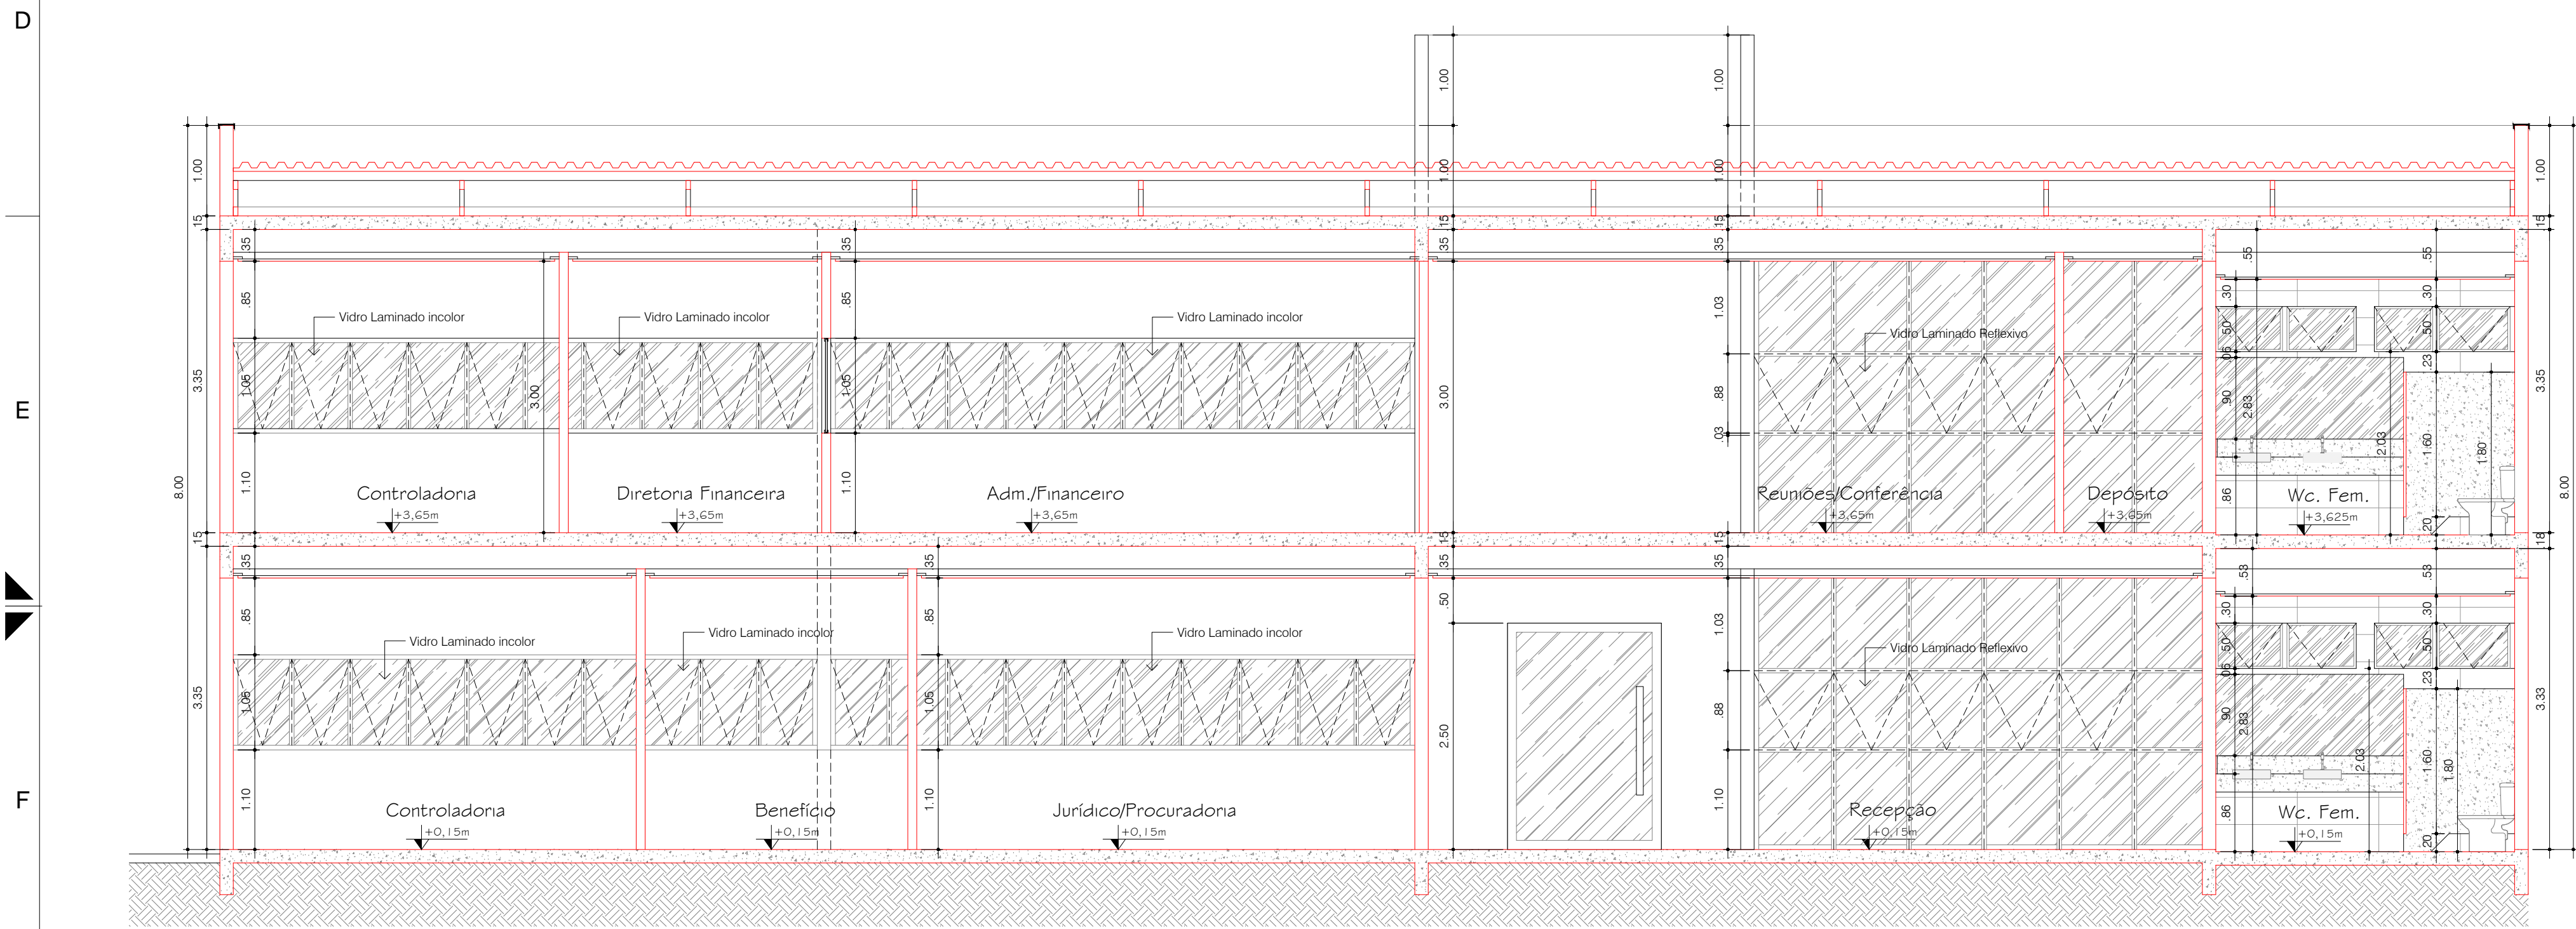


CORTE BB

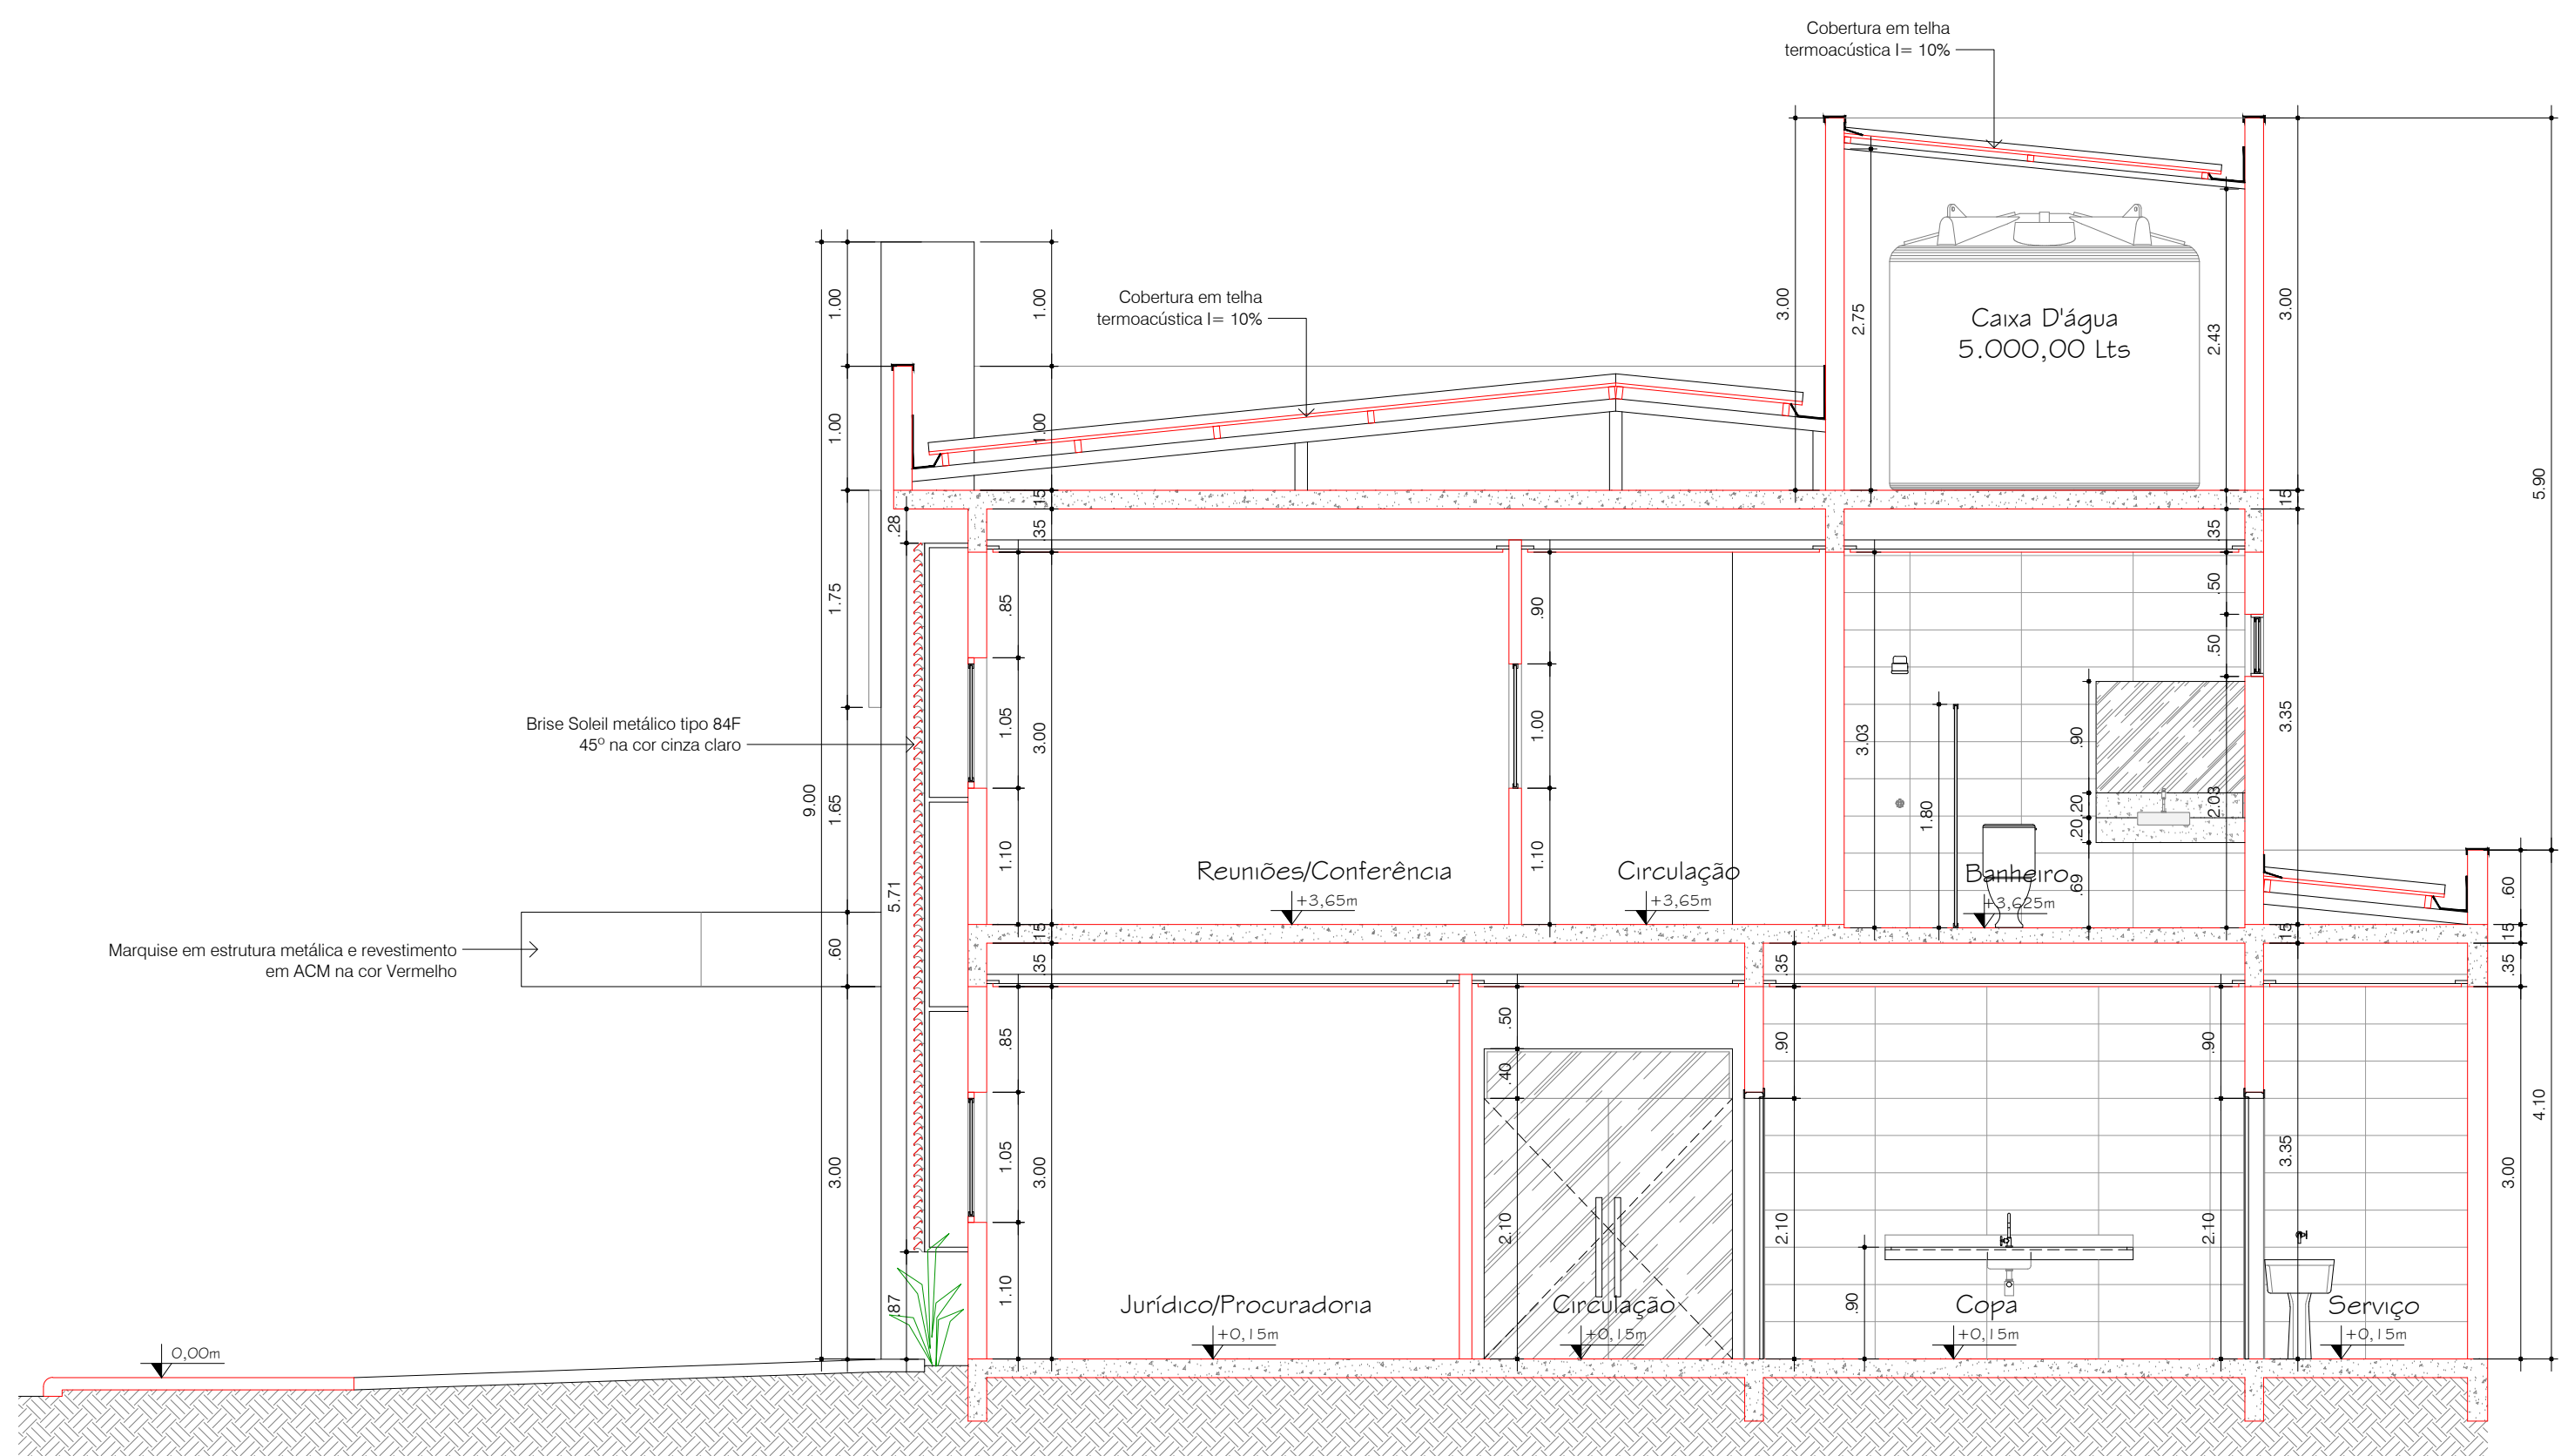

CORTE EE

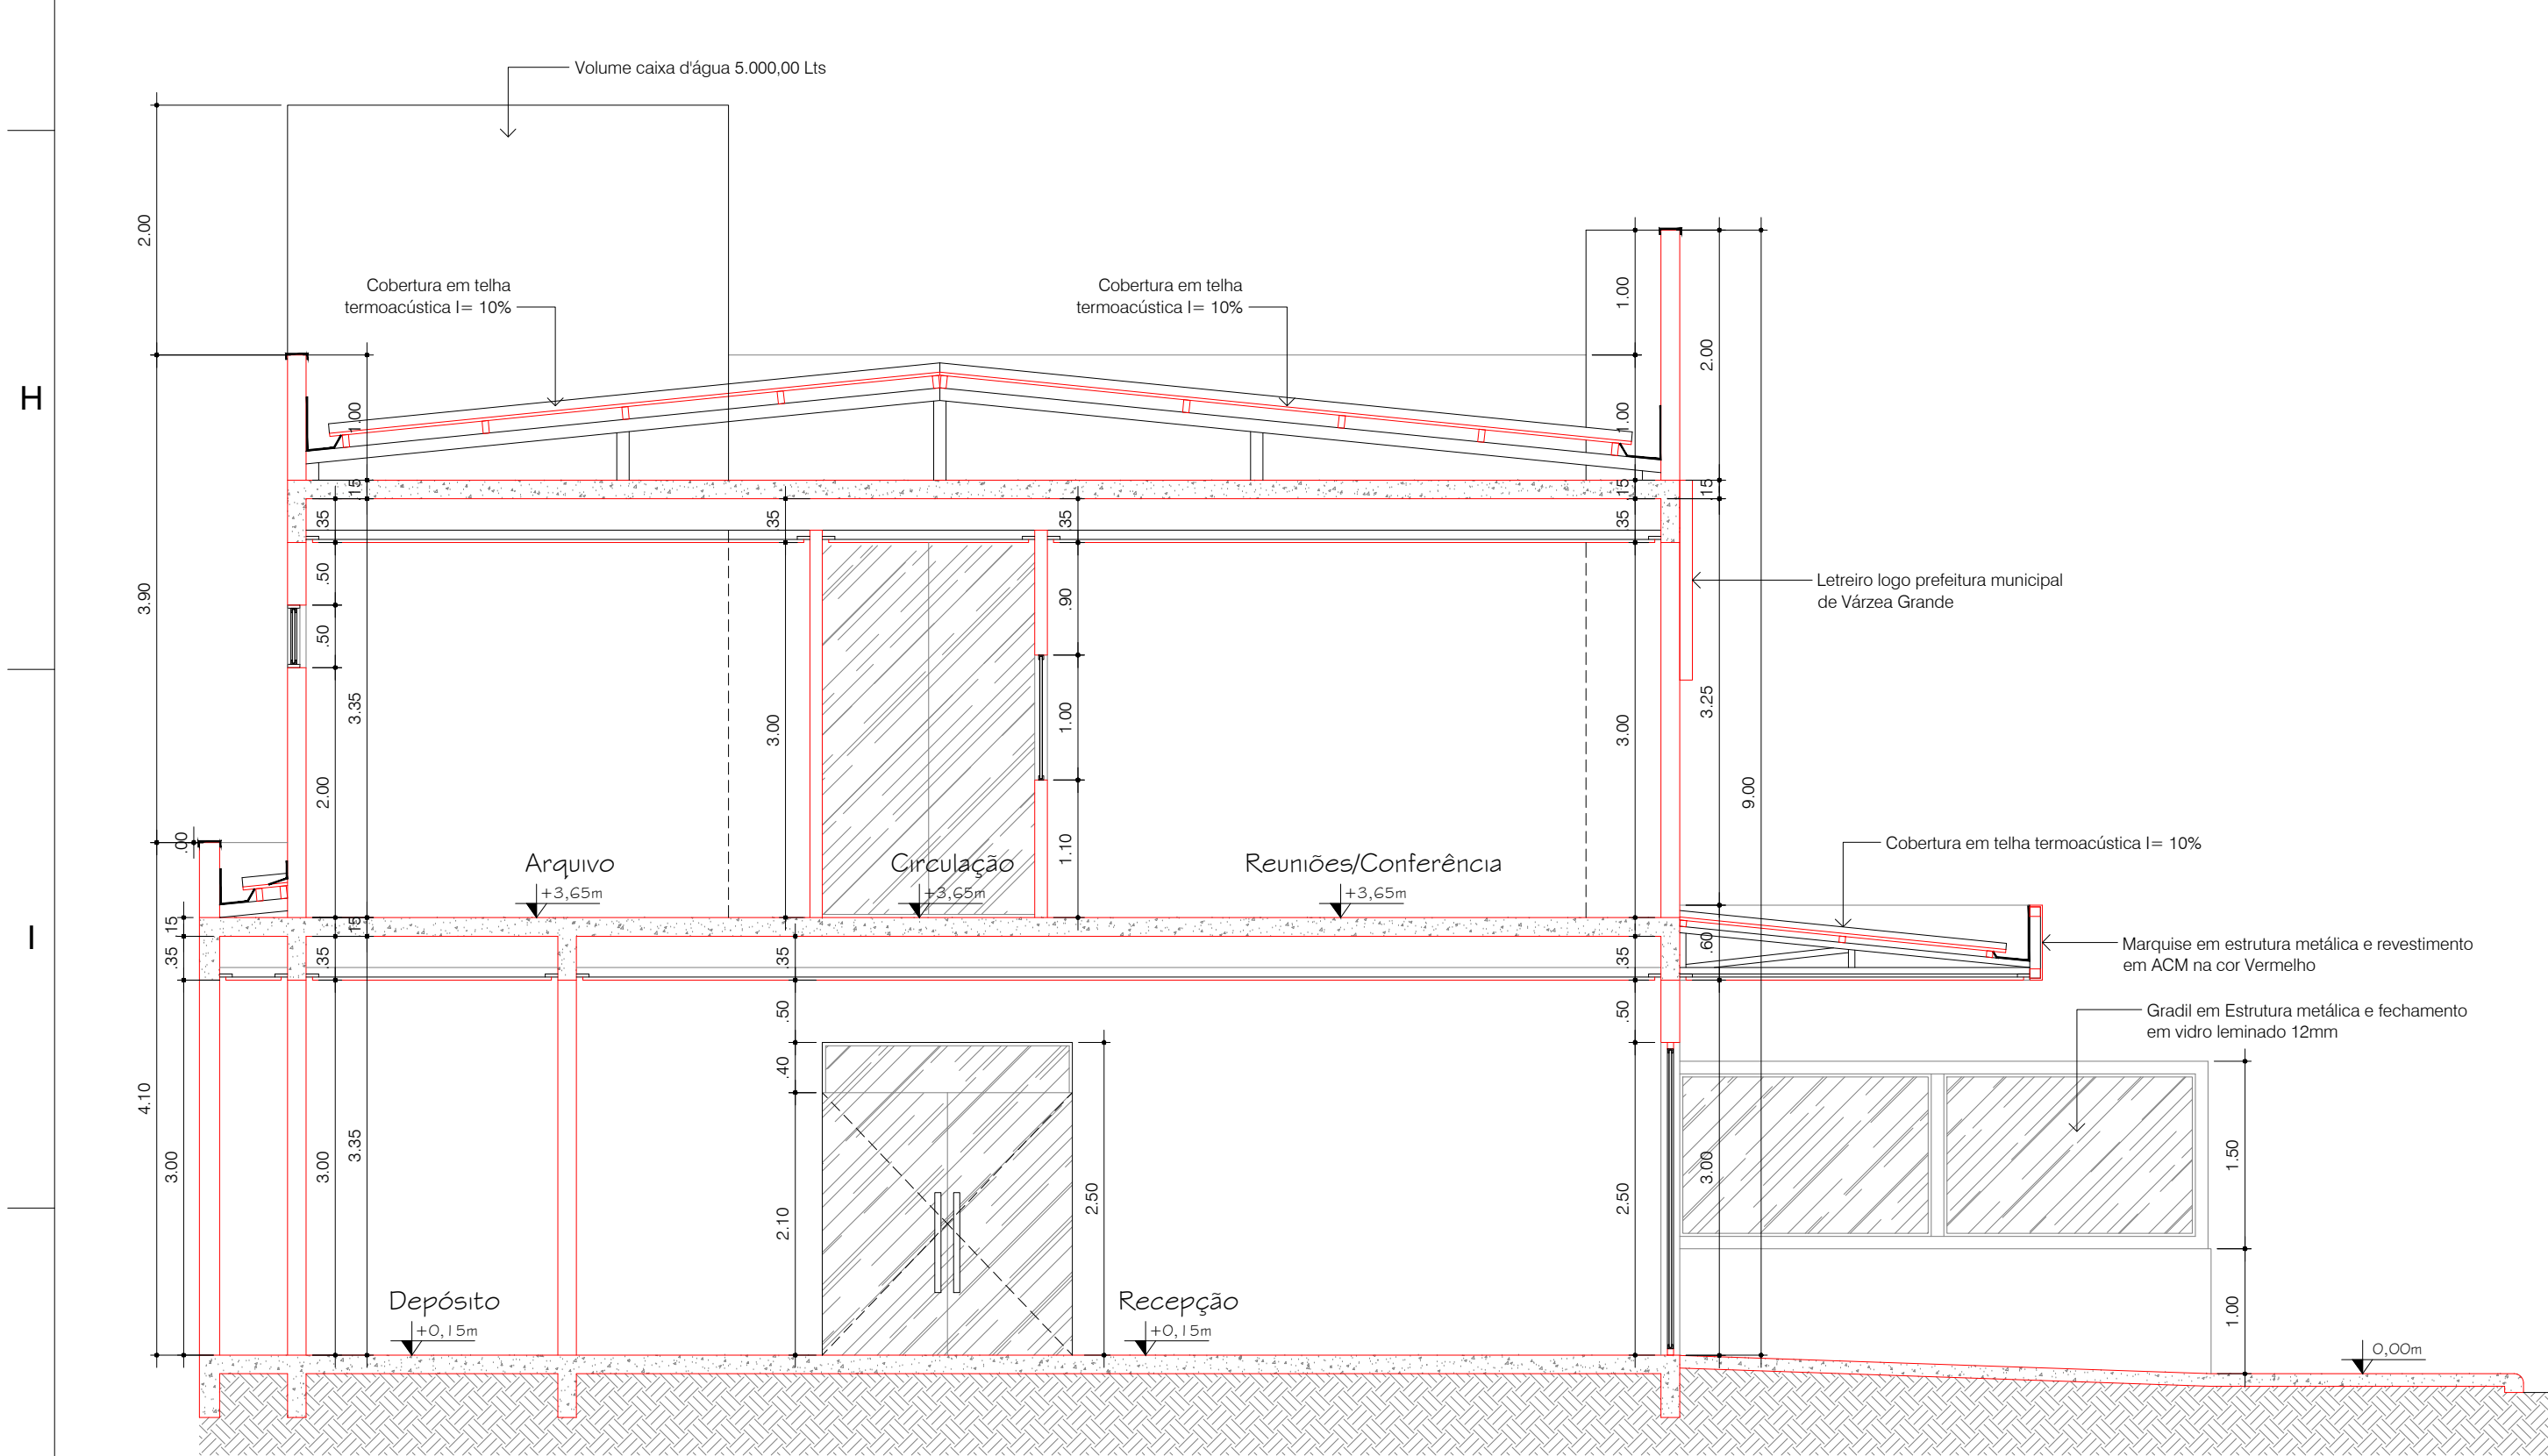

CORTE DD

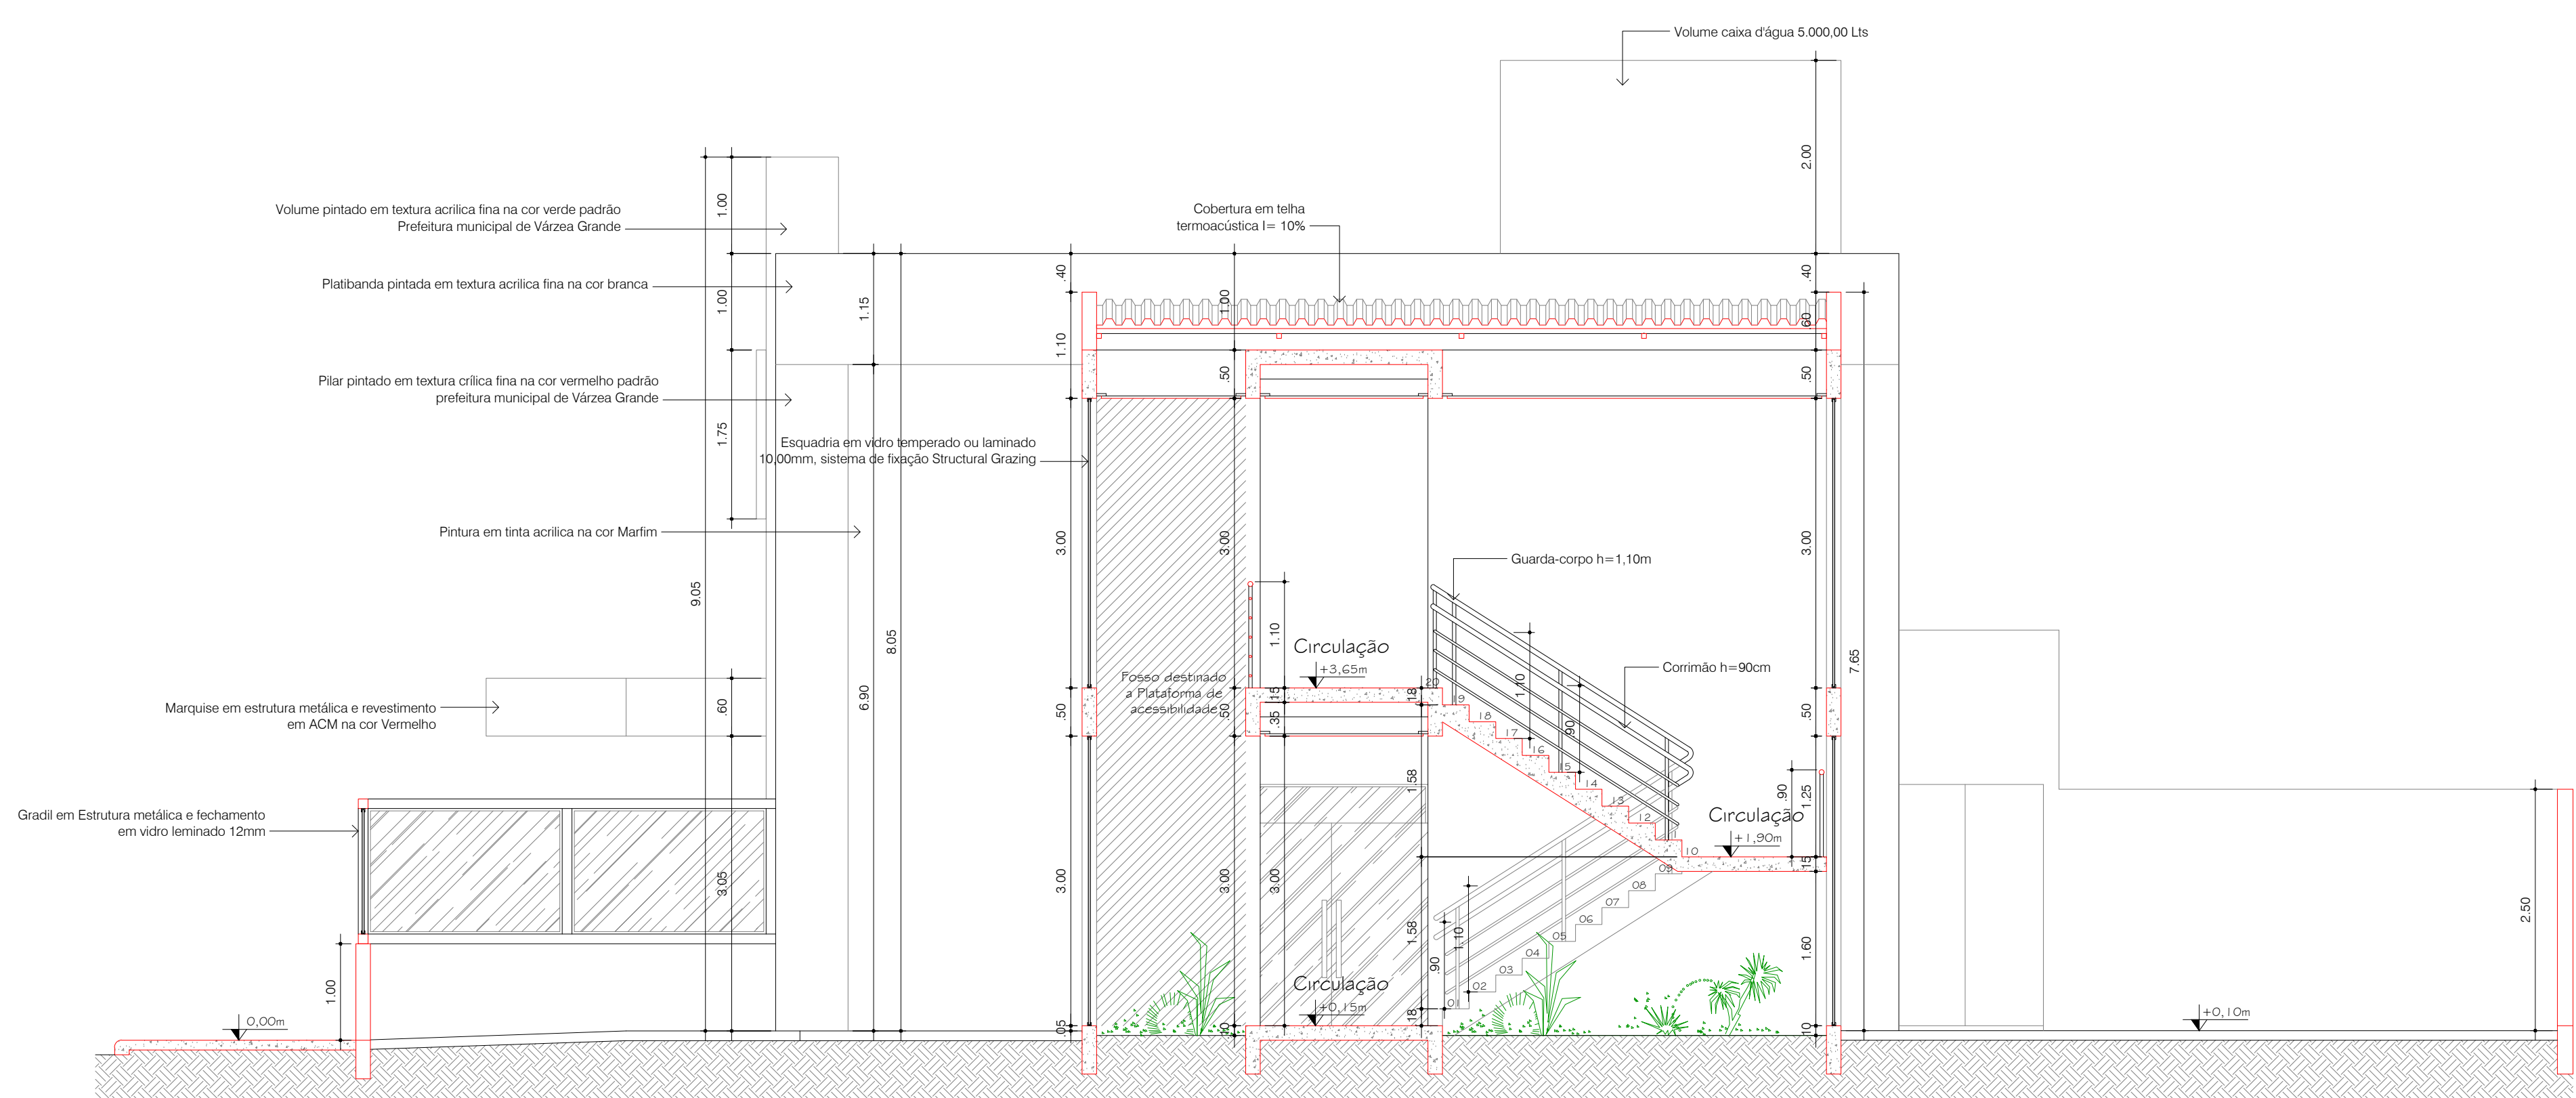

CORTE FF

**Schuring & Schuring Ltda.**  
Escritório Técnico B.E.SCHURING – Projetos Estruturais  
Av. XV de Novembro, 489 – Porto 2o. Andar – Cuiabá MT  
Fone:(065) 3321 9959 – Fax:(065) 3623 5066 – Internet: Email – schuring@schuring.com.br

PREVIVAG VG

PROJETO ARQUITETÔNICO

CLIENTE

REVISÃO

EMIÇÃO

DISCRIMINAÇÃO

REVISÃO

PROJETO COMPLETO

DISCRIMINAÇÃO

DATA

PROJ.

DES.

VERIF.

APROV.

RESP. TEC. EXECUÇÃO:

Eng. Civil

Nome do projetista

ANDRE

ANDRE

USMNY

Autores do projeto

Av. Pres. Arthur Bernardes, s/n Bairro: IPASE

CONTEÚDO:

CORTES ESQUEMÁTICOS

DATA:

23/12/19

DIREITOS AUTORAIS RESERVADOS

FOLHA No.

VERIFICAR MEDIDAS NA OBRA

ARQUIVO

08