




Área 01

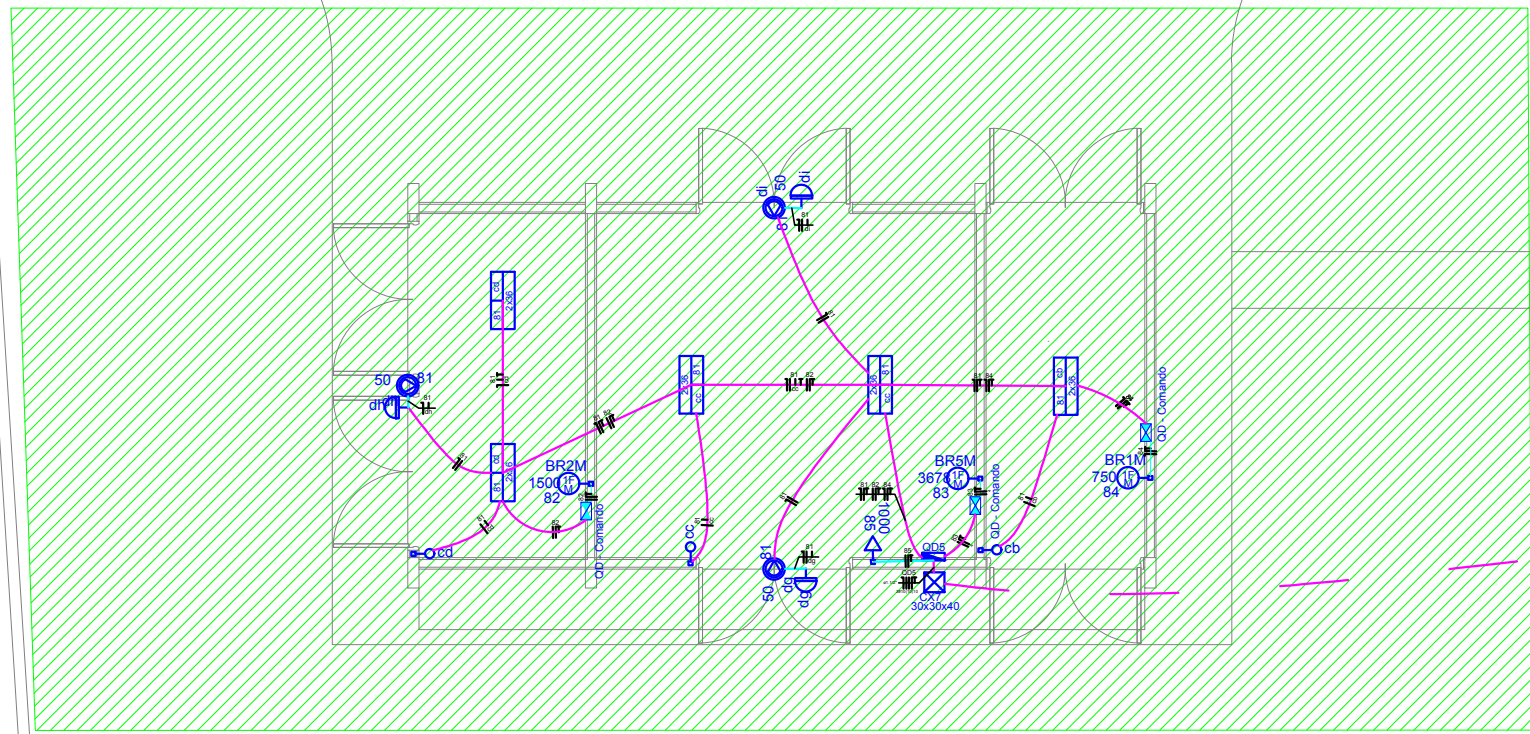


Área 02

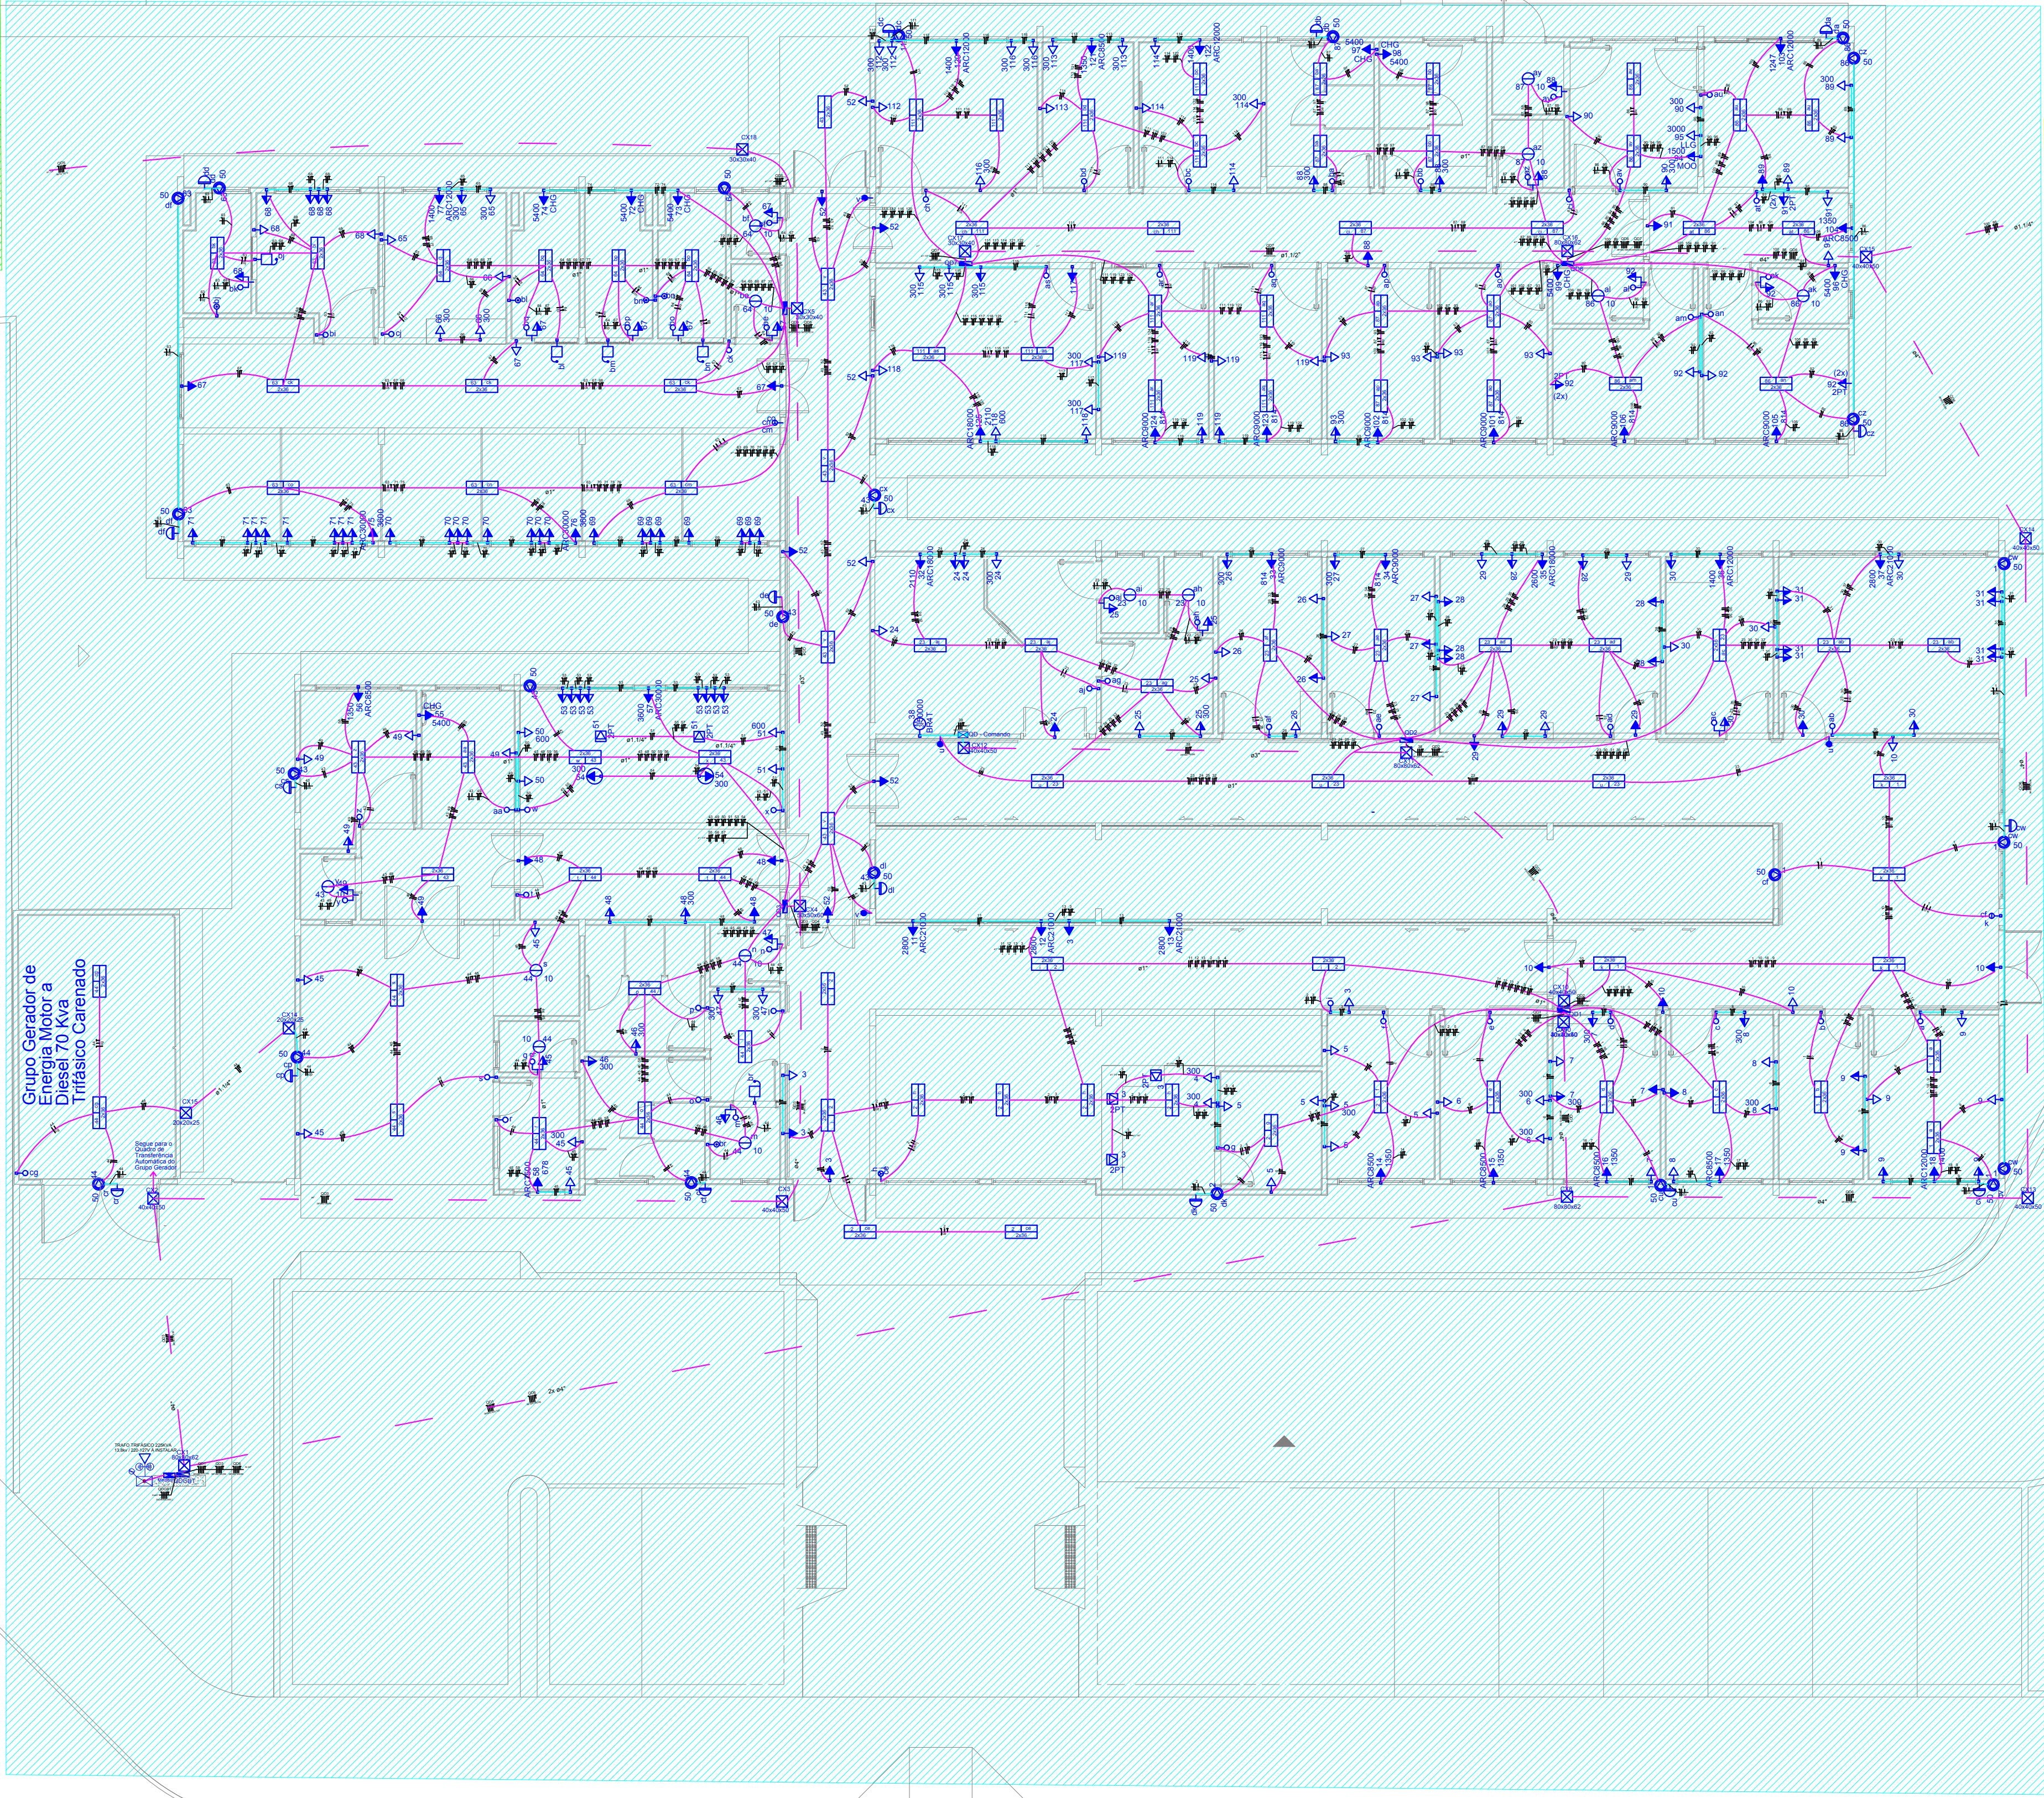


Área 03

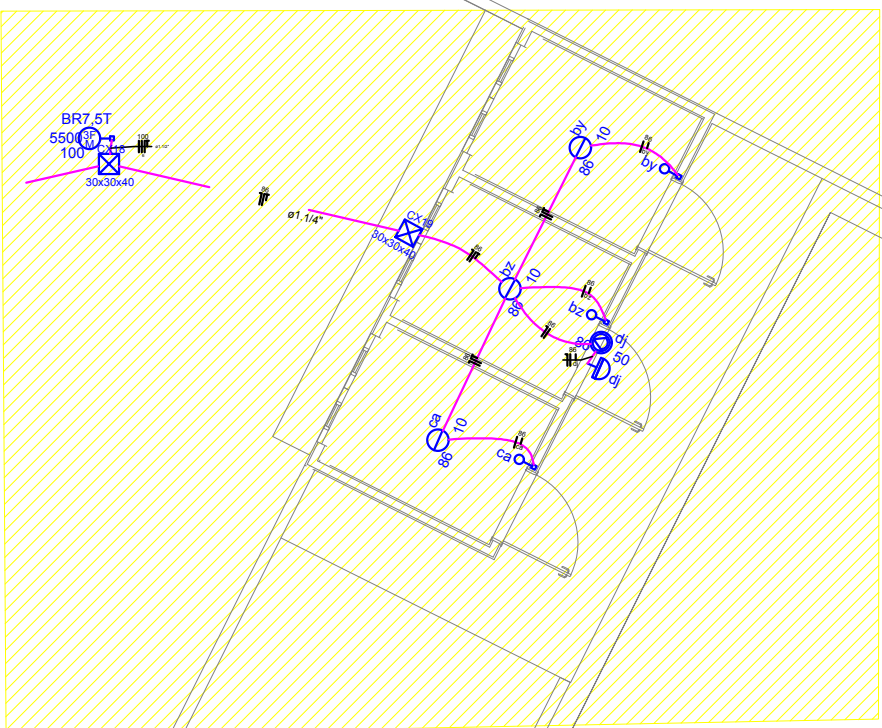

02 Projeto Elétrico - Área 01
Esc: 1:50

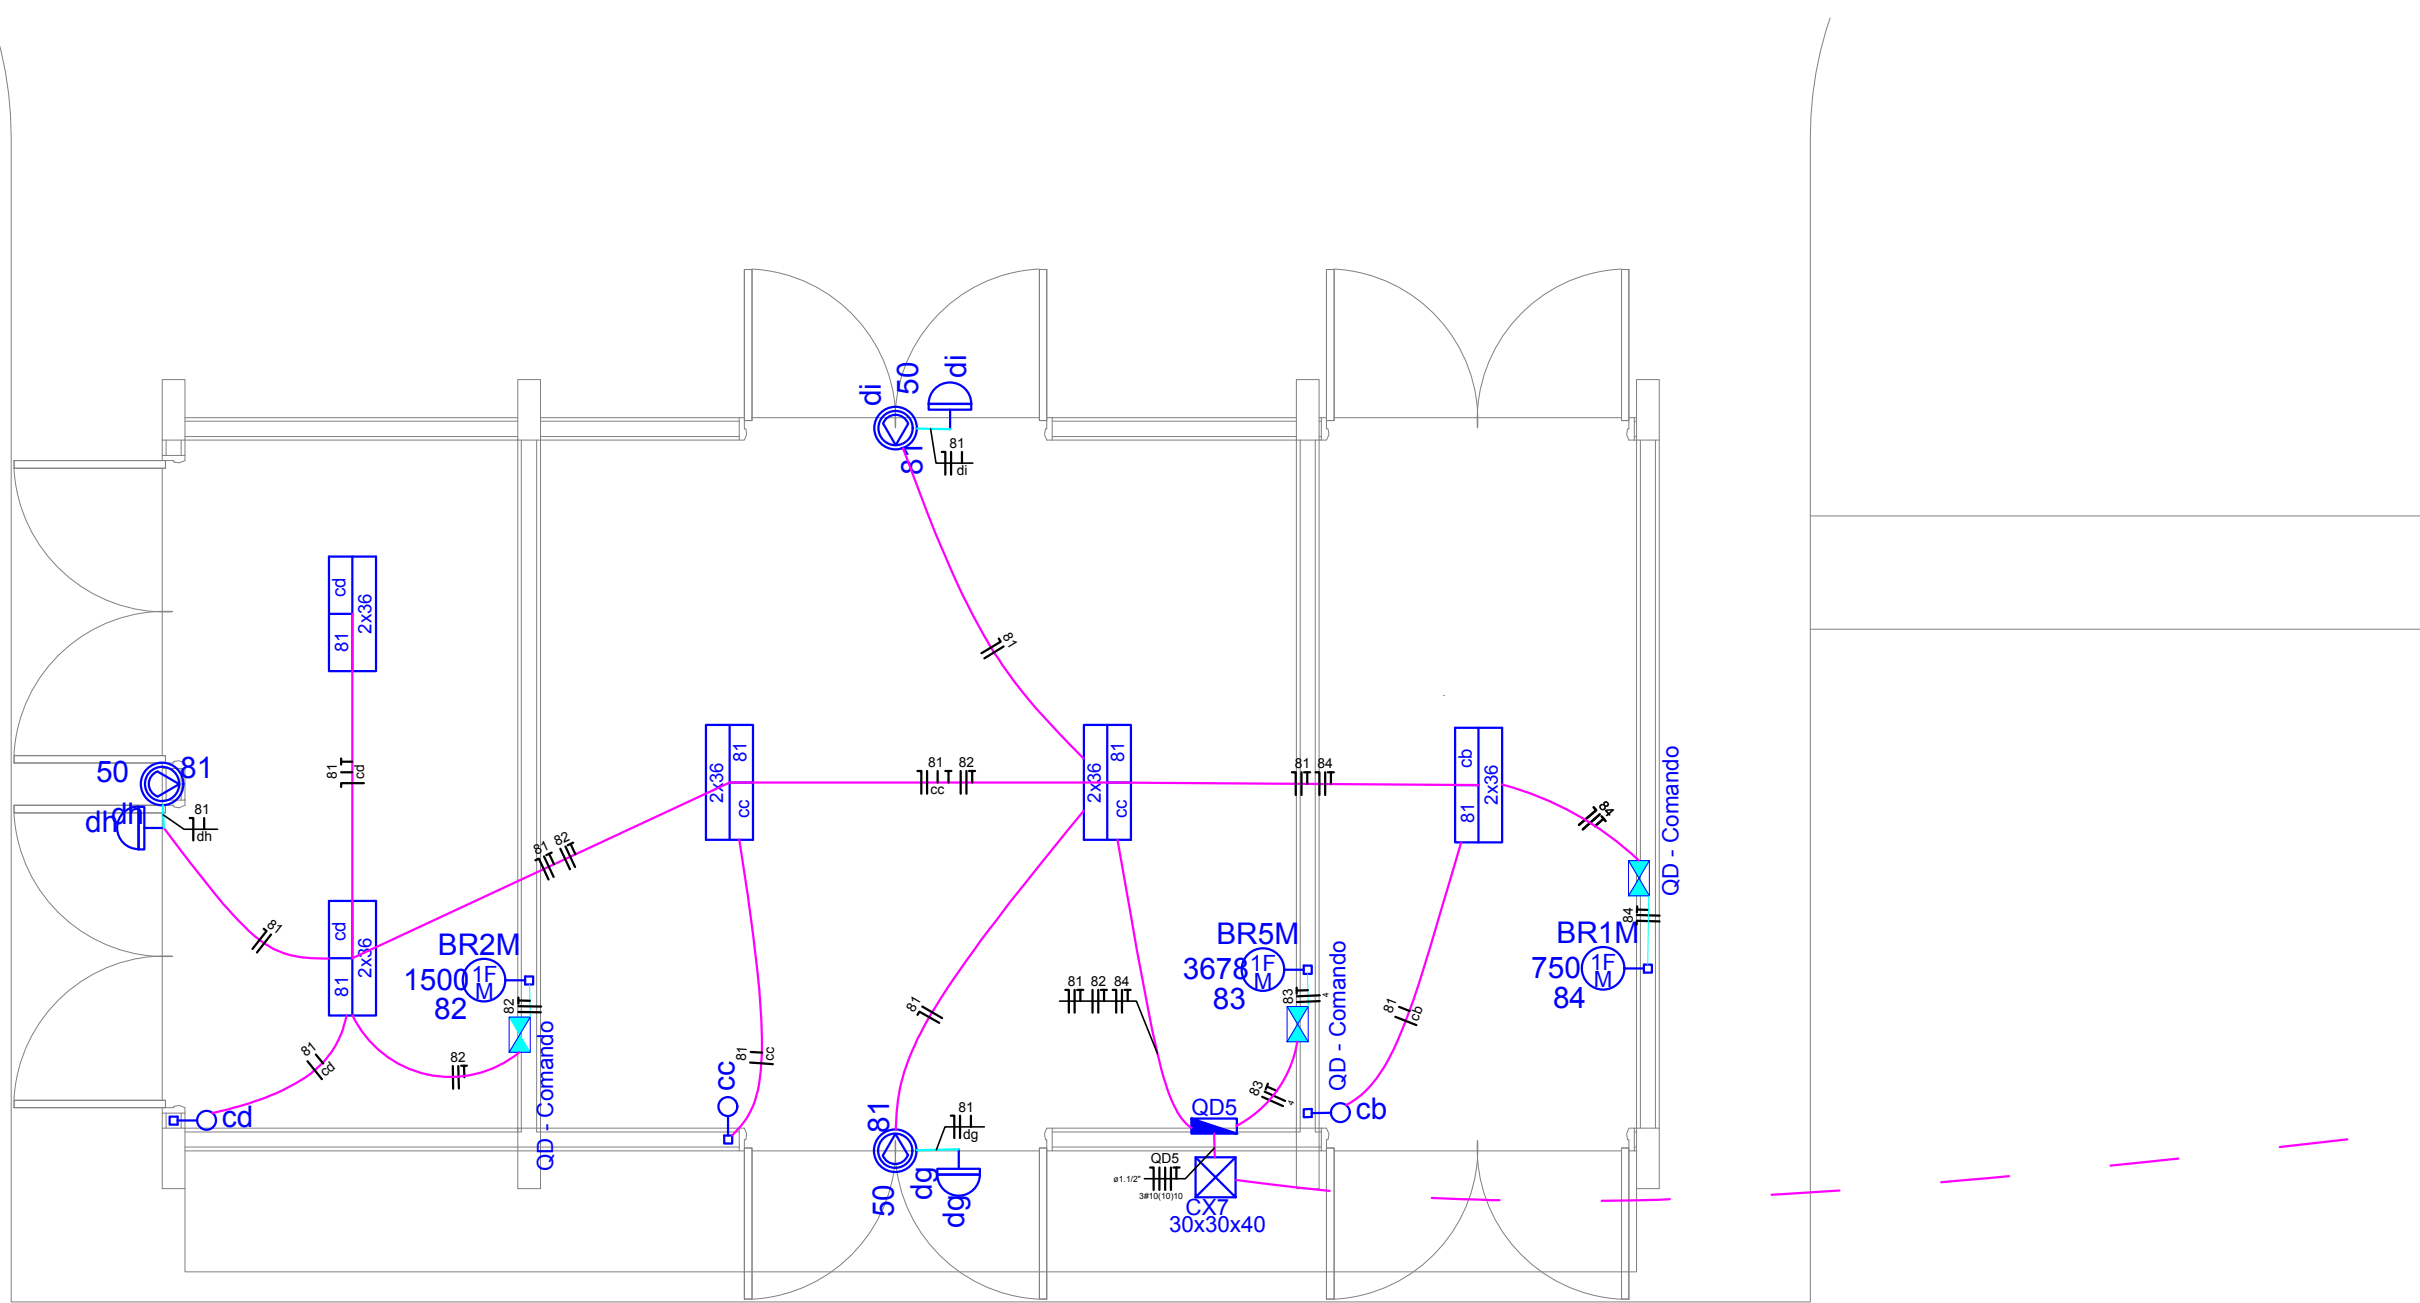

03 Projeto Elétrico - Área 03
Esc: 1:50

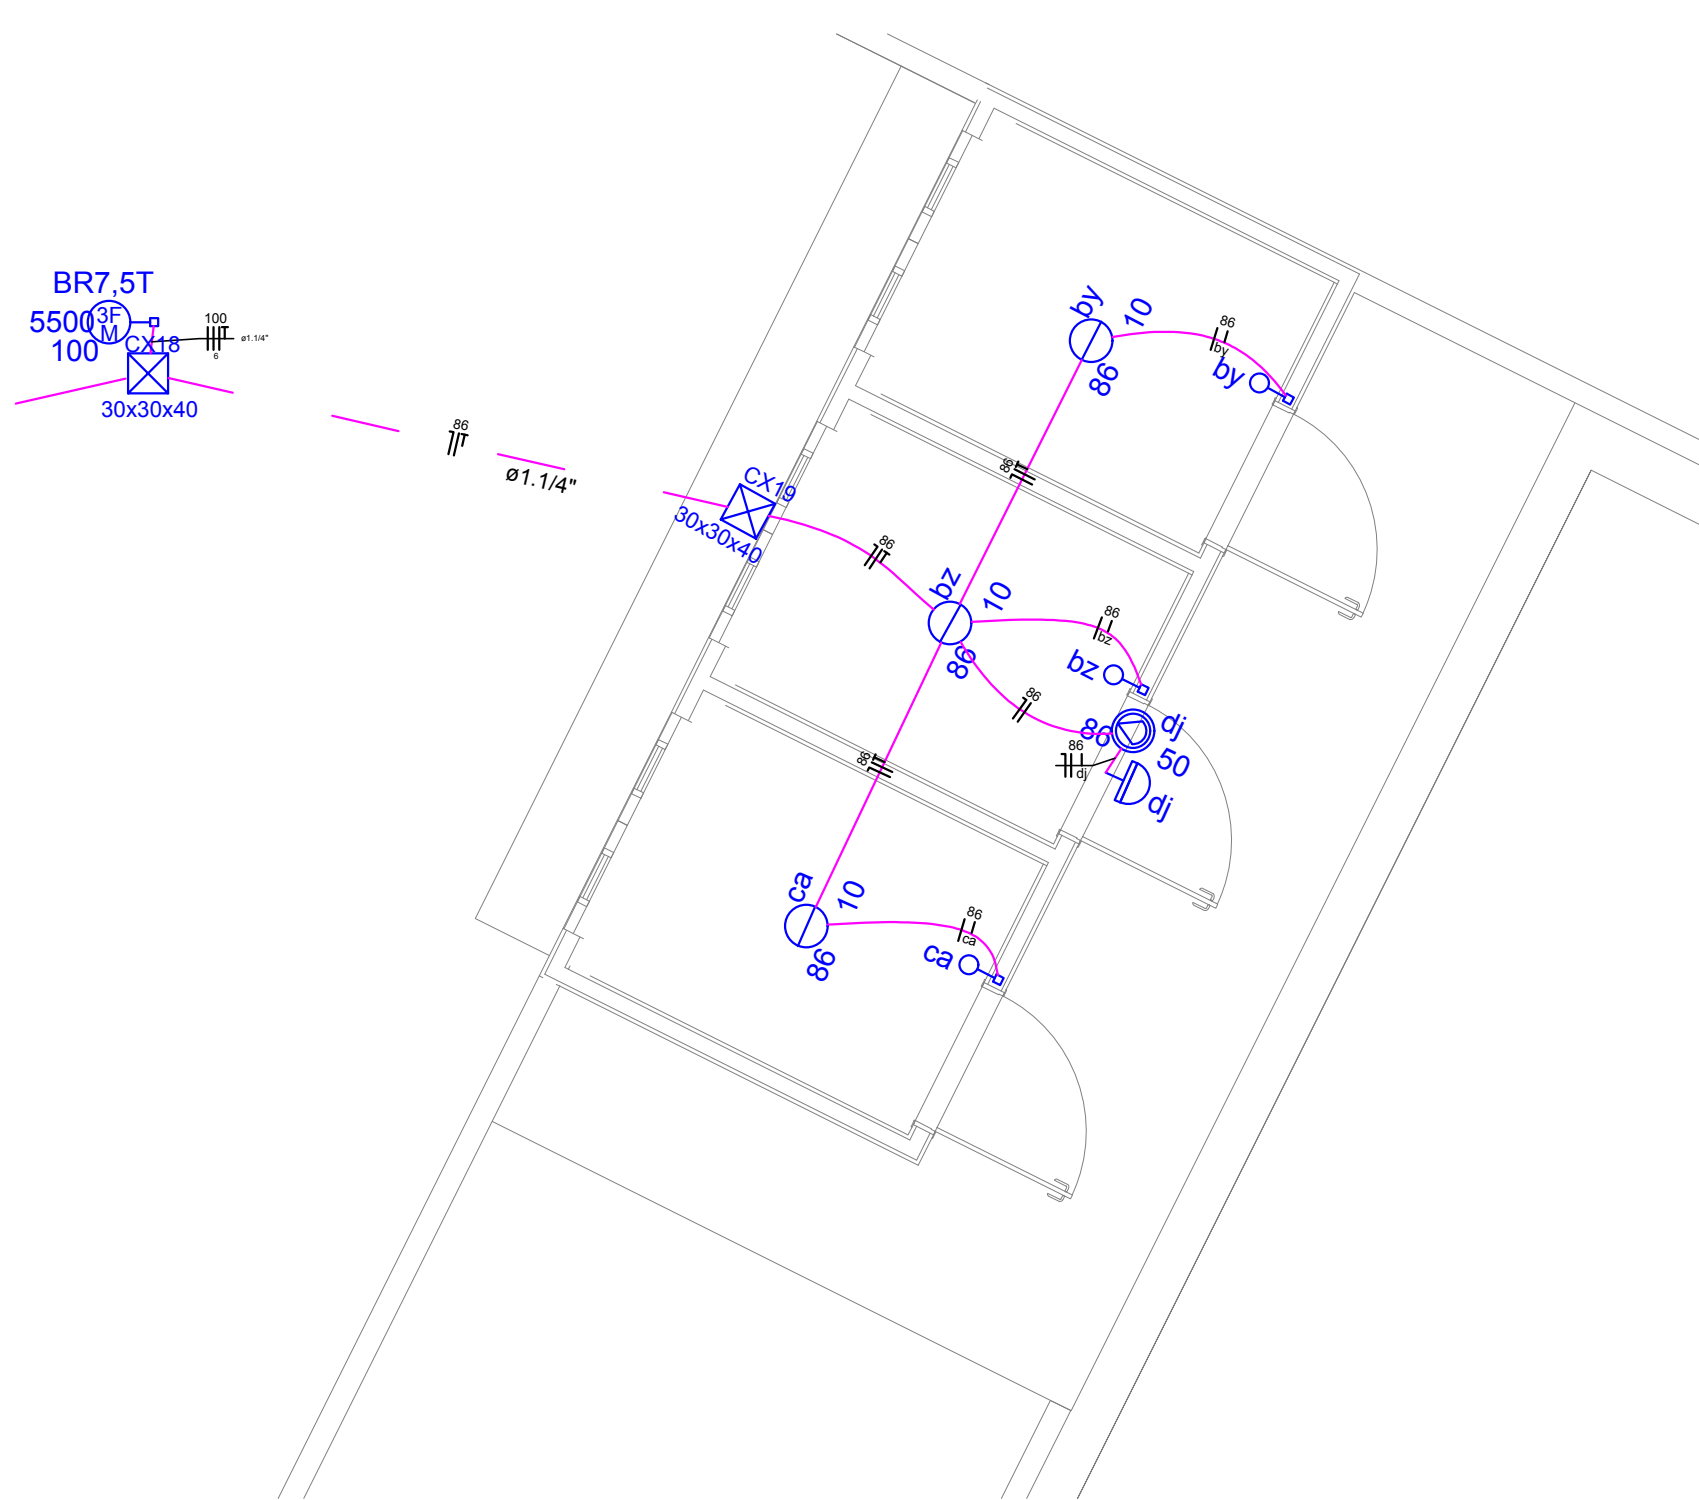

CARIMBO DE APROVAÇÃO

ASSOCIAÇÃO MATO-GROSSENSE DOS MUNICÍPIOS
COORDENAÇÃO TÉCNICA E DE PROJETOS

SITE: www.amm.org.br
E-MAIL: centraldeprojetosamm@gmail.com

ADM. NEURILAN FRAGA

INSTITUTO ASSOCIACIONAL DE DESENVOLVIMENTO

TIPO DE OBRA:	INSTITUCIONAL	CONSTRUÇÃO
OBRA:	UNIDADE DE PRONTO ATENDIMENTO CRISTO REI - PORTE I	
PROPRIETÁRIO/ CNPJ:	PREFEITURA MUNICIPAL DE VÁRZEA GRANDE	
ENDEREÇO:	AVENIDA DOM ORLANDO CHAVES, ESQUINA COM AVENIDA H-I, LOTEAMENTO CRISTO REI, VÁRZEA GRANDE - MT	
AUTOR DO PROJETO: CREA/CAU:	LUIZ ROBERTO NUNES ING. ELETRICISTA CREA: 1210003198	
RESPONSÁVEL TÉCNICO P/ OBRA:	PROJETO ELÉTRICO DE BAIXA TENSÃO	
ASSUNTO:	Projeto das instalações elétricas de baixa tensão	
LOCAL DO ARQUIVO:	ELI VÁRZEA GRANDE, MT	
DATA DE ENTREGA:	27/02/2014	
REVISÃO:	01	
ESCALA:	1:50	
ART:	DESENHO: Eng. Luiz Roberto Nunes CREA: 1210003198	
	TAXA DE OCUPAÇÃO: %	ÁREA DO TERRENO: m² ÁREA CONSTRUIDA: m² ÁREA DA COBERTURA: m² ÁREA DA CALÇADA (INTERNA): m² ÁREA PERMEÁVEL: m² VER PROJETO ARQUITETÔNICO