




VB44 (15 x 40)

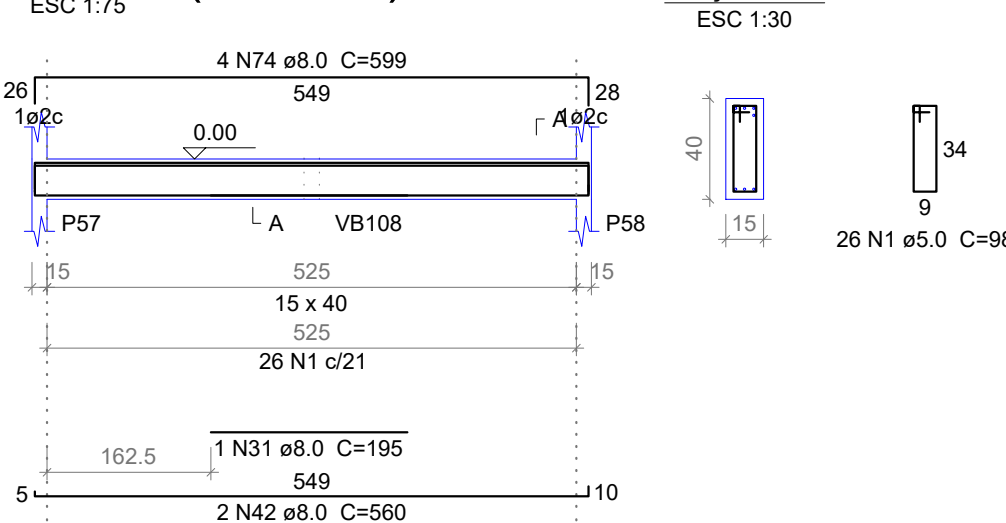


VB45 (15 x 40)

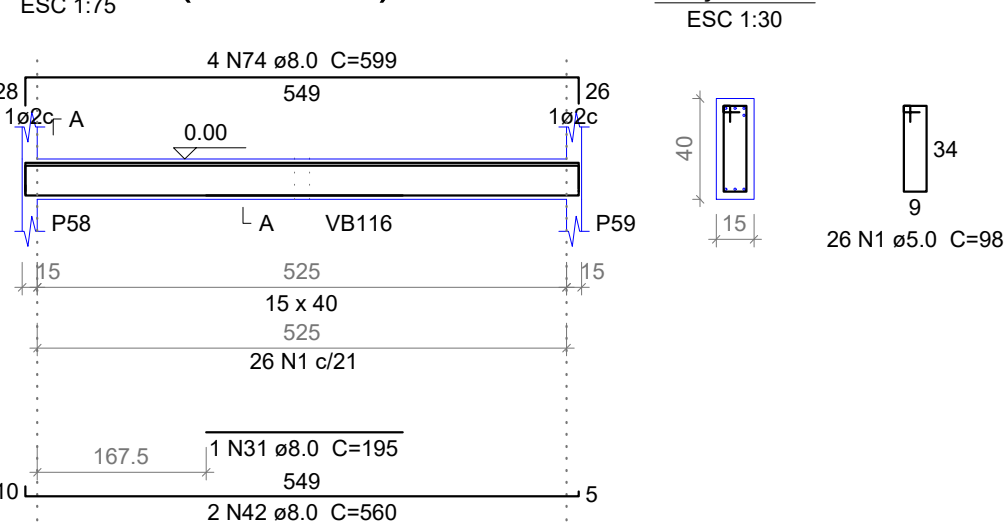


VB46 (15 x 40)

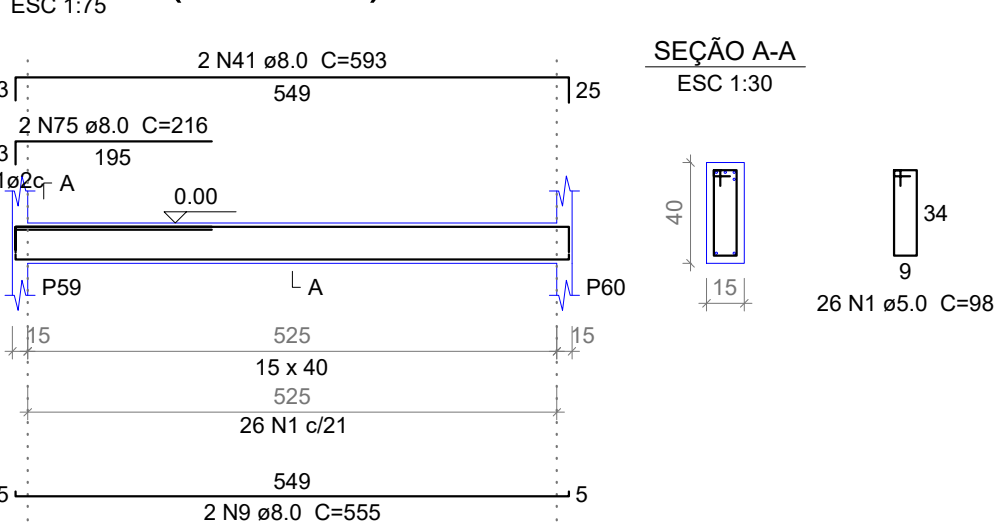


VB47 (15 x 40)

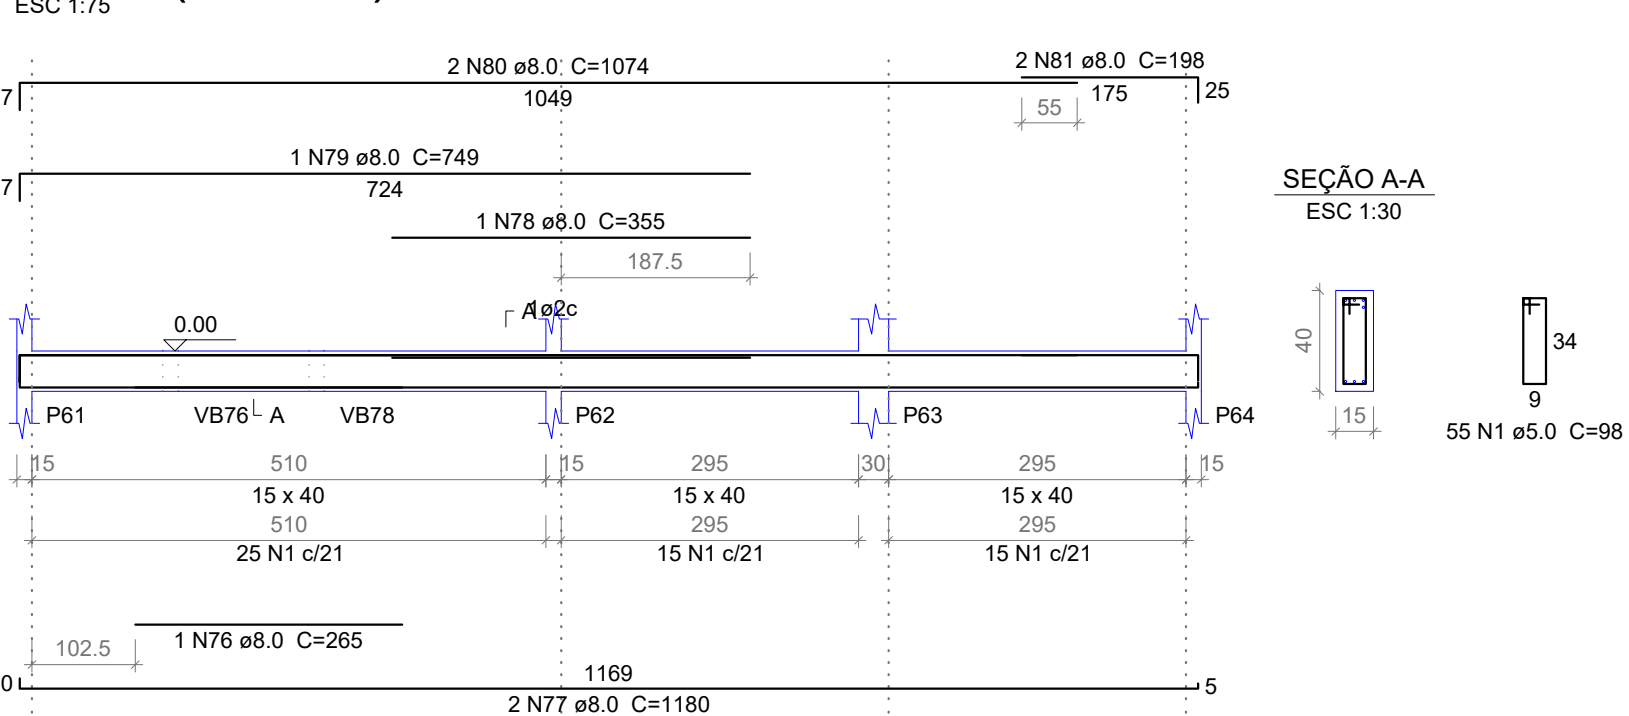


VB48 (15 x 40)

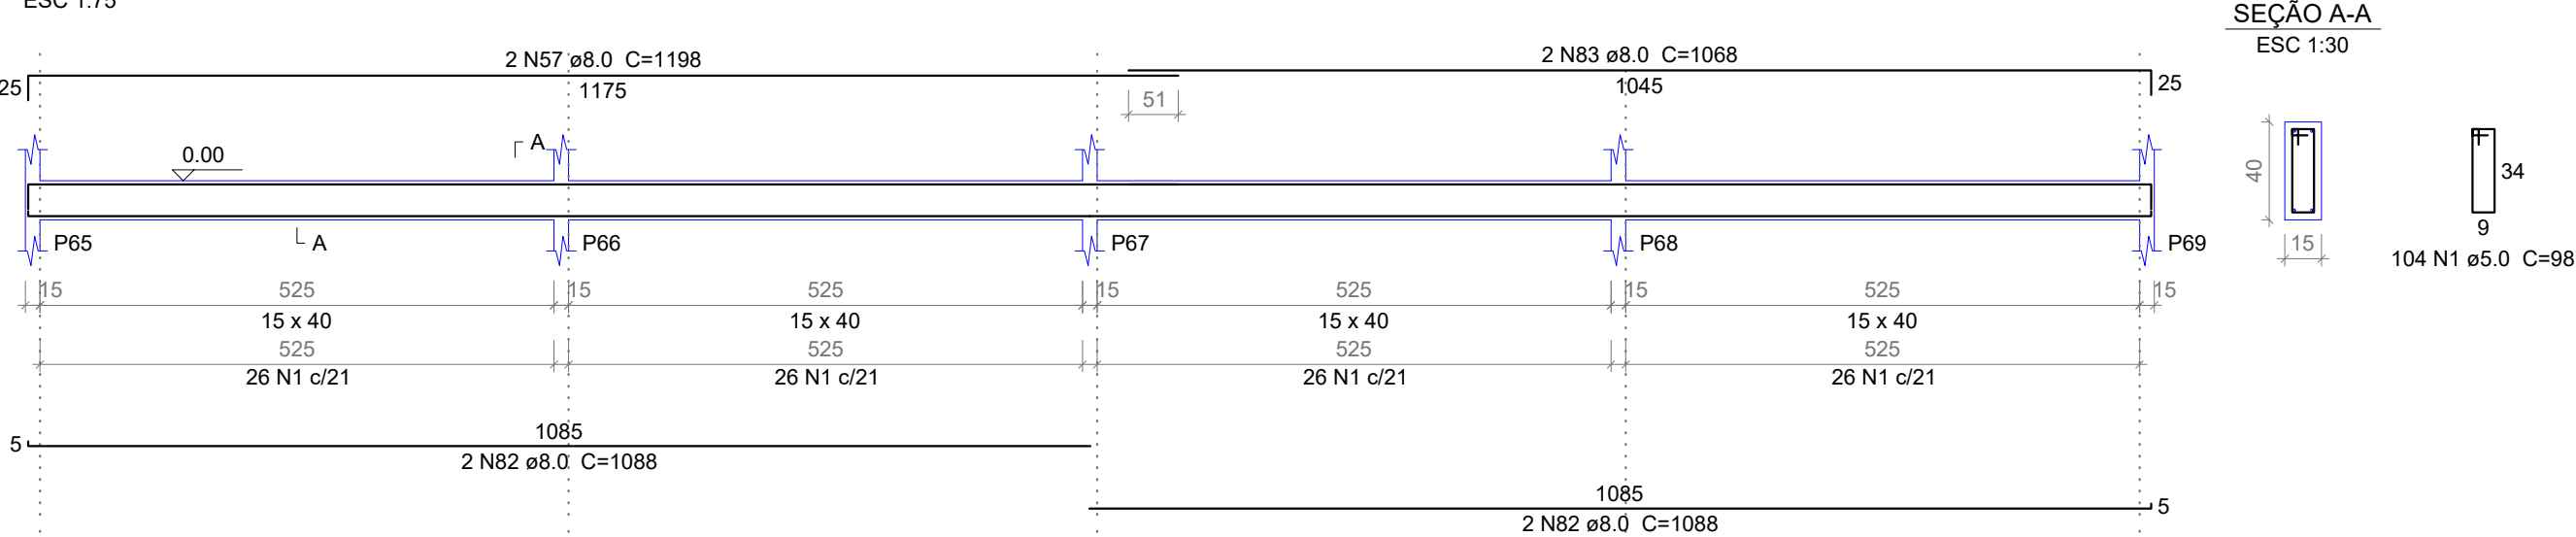


VB49 (15 x 40)

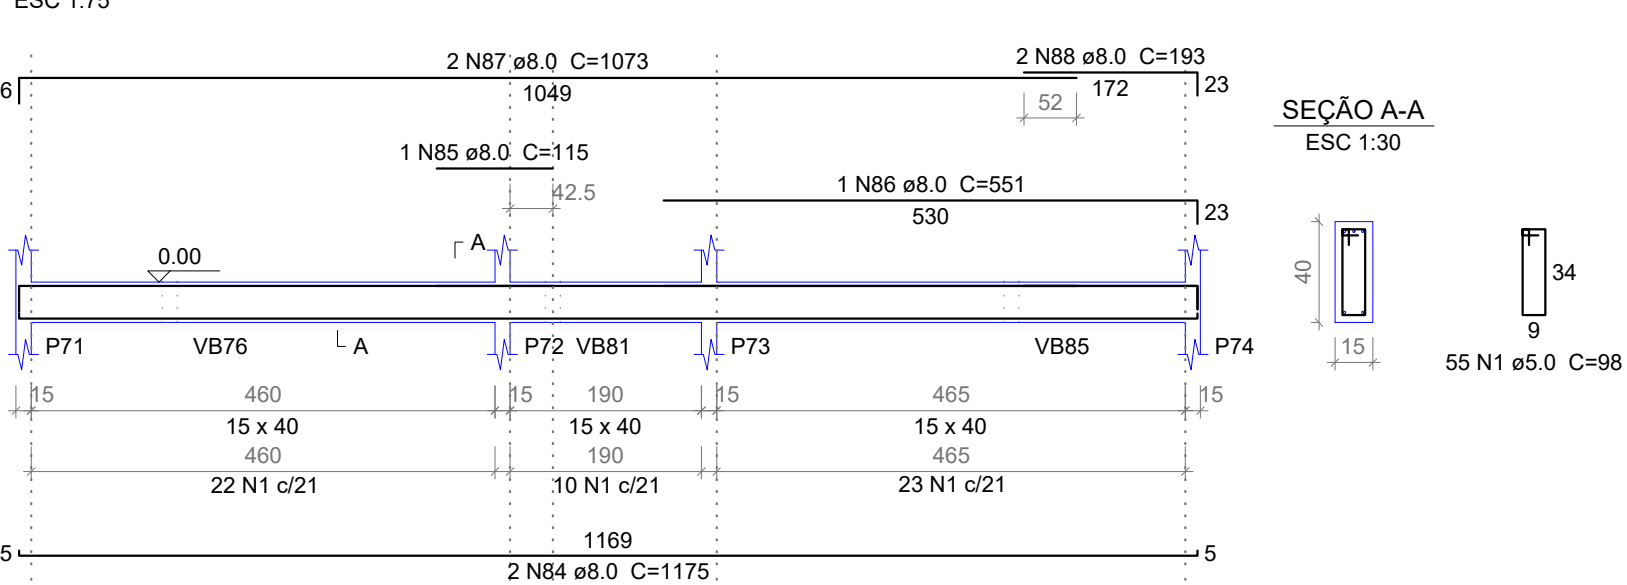


VB50 (15 x 40)

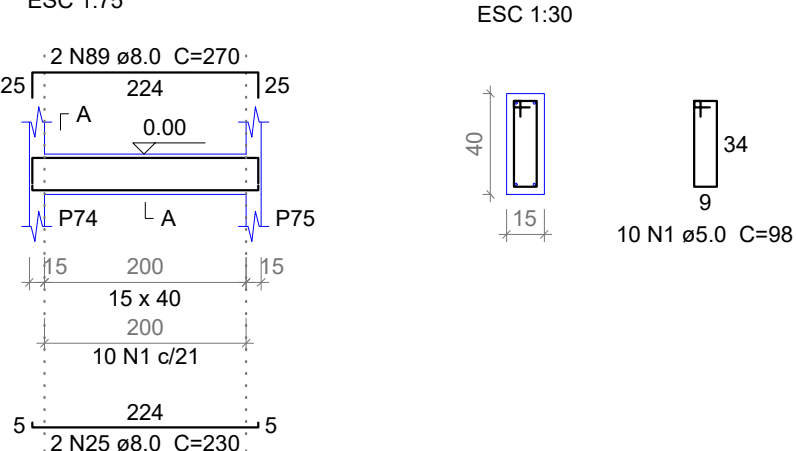


VB51 (15 x 40)

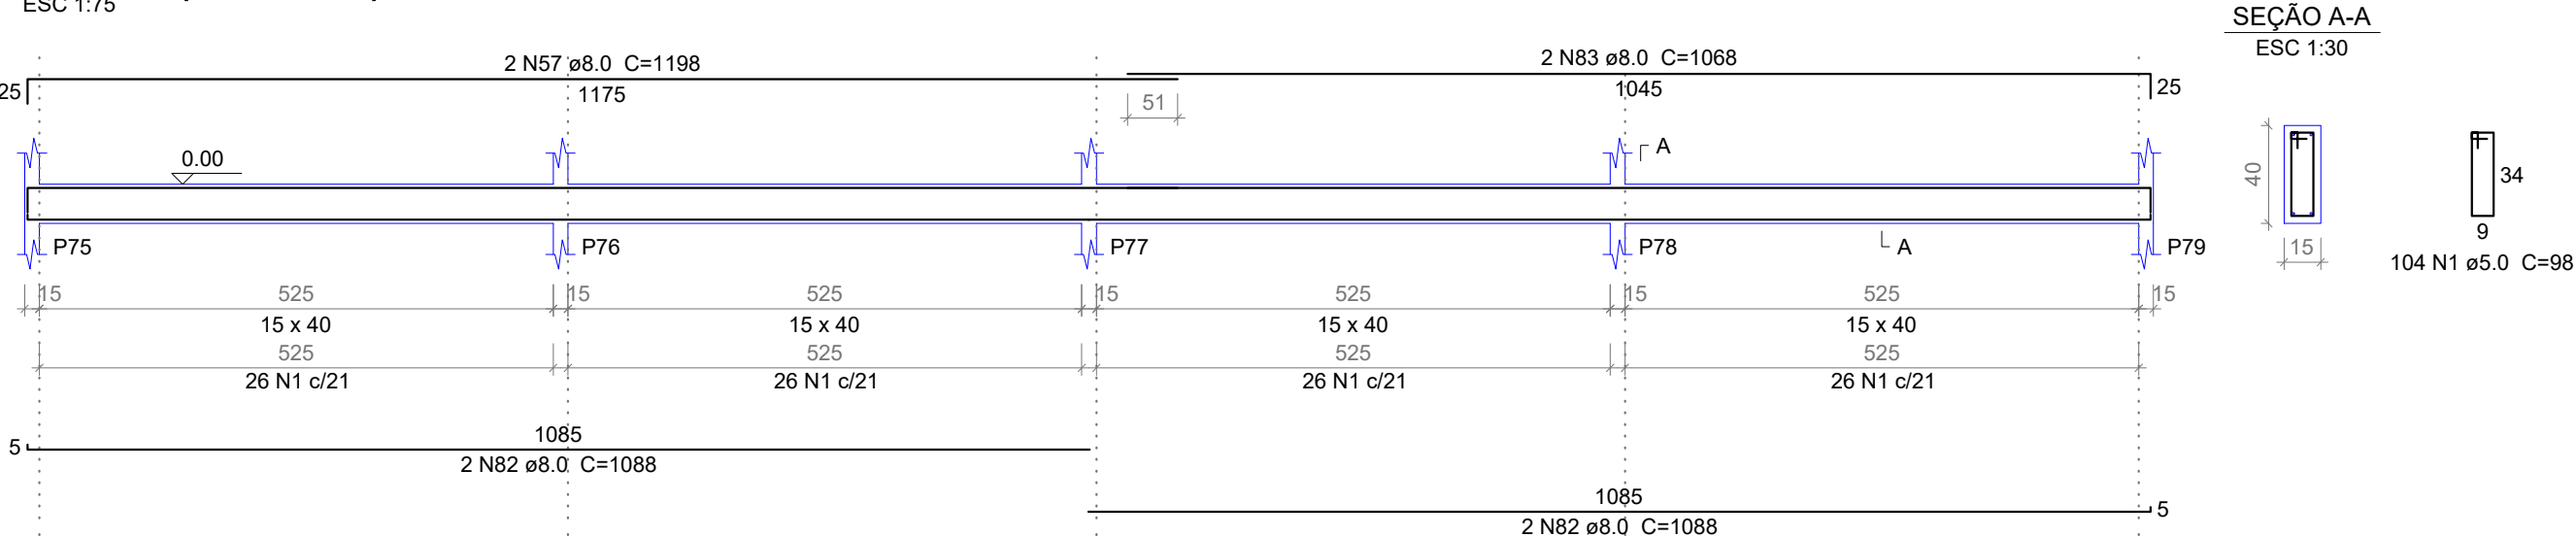


VB52 (15 x 40)

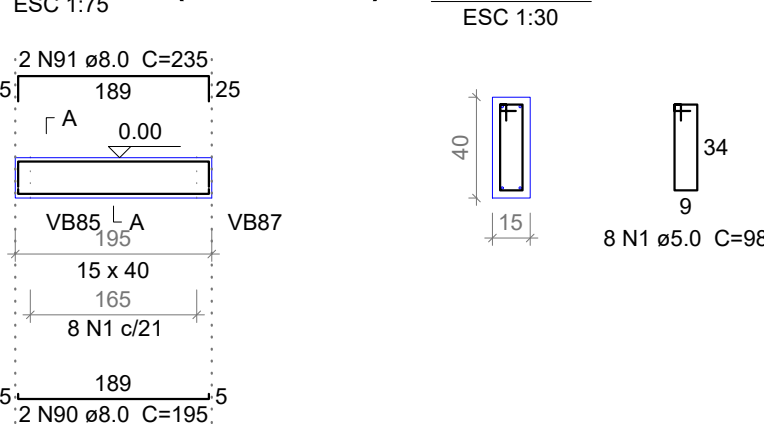


VB53 (15 x 40)

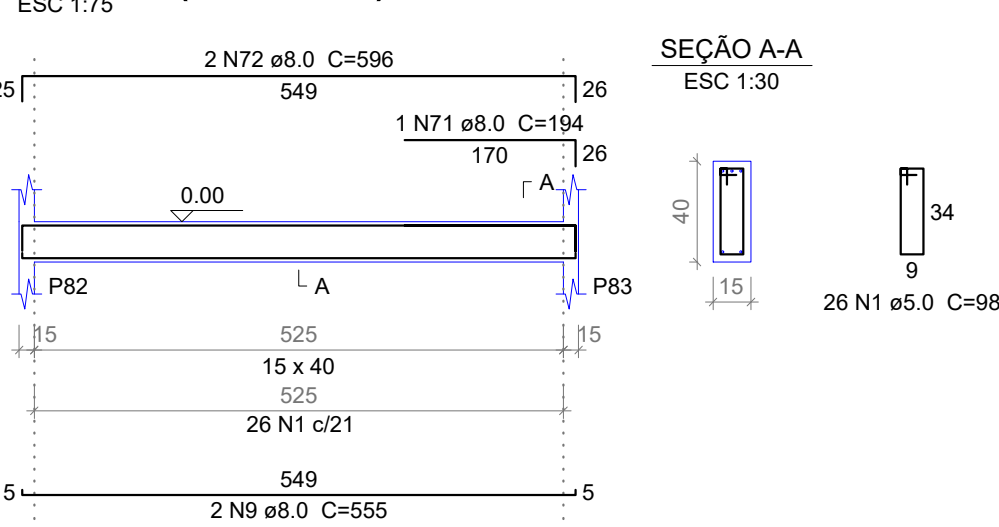


VB54 (15 x 40)

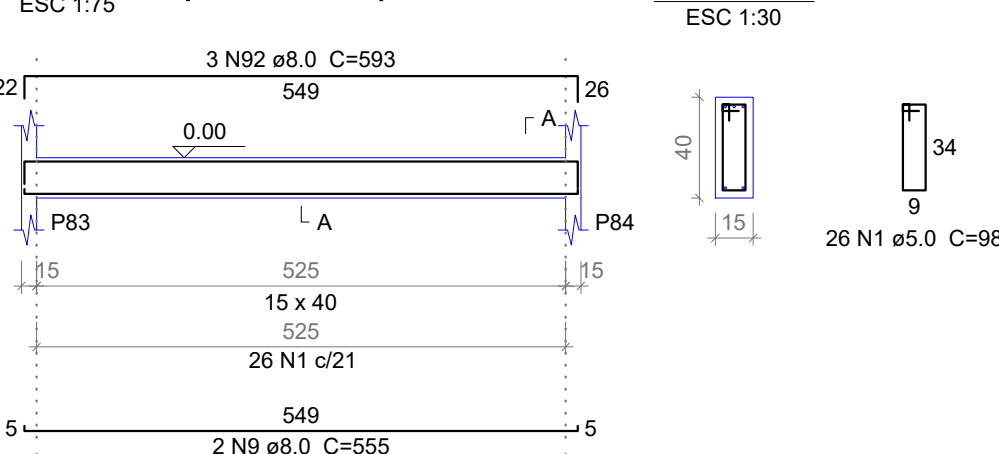


VB55 (15 x 40)

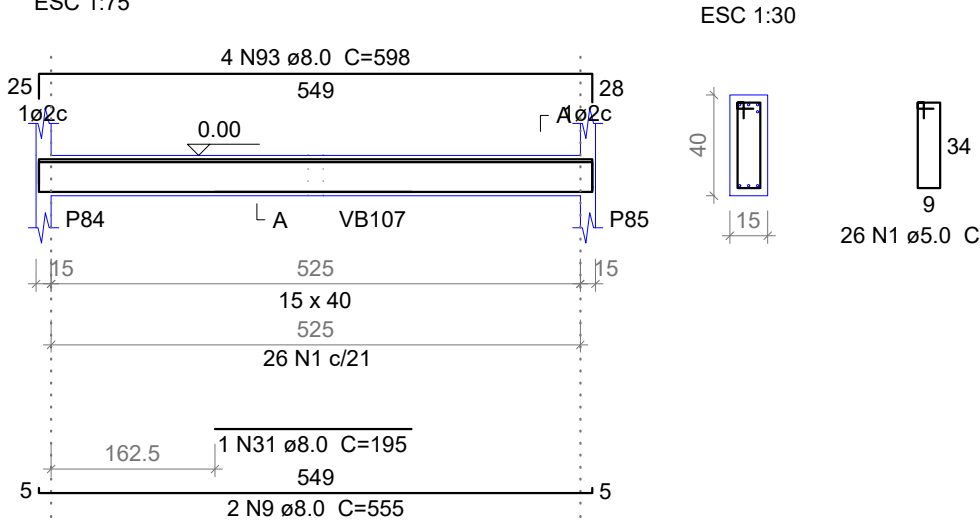


VB56 (15 x 40)

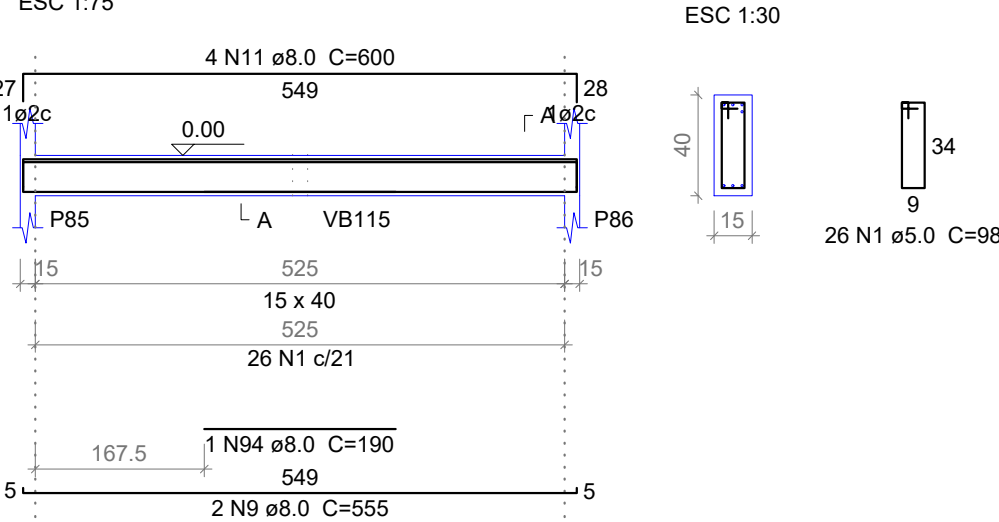


VB57 (15 x 40)

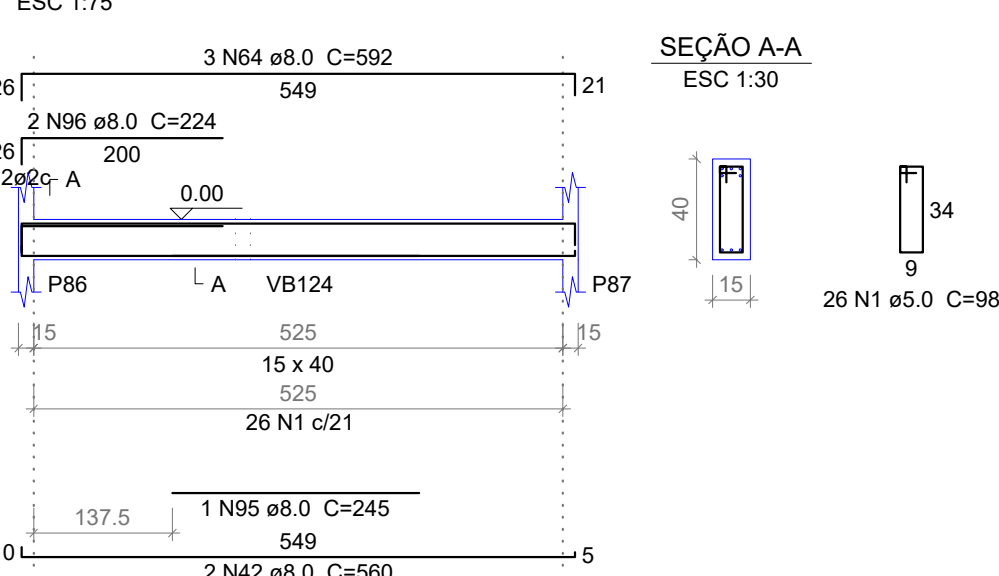


VB58 (15 x 40)

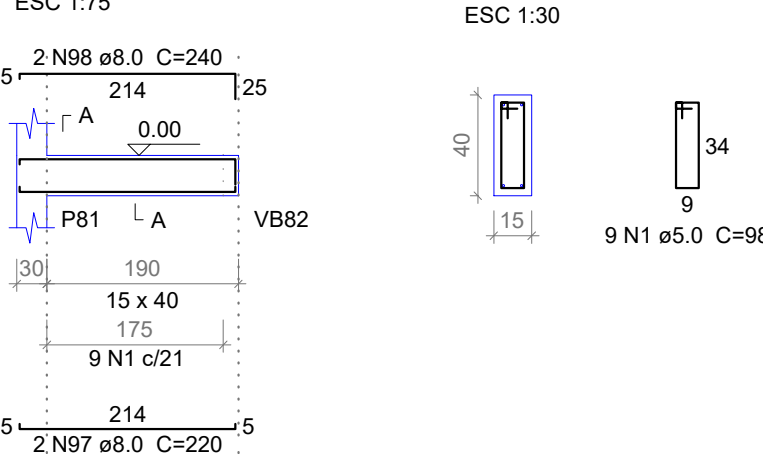


VB59 (15 x 40)

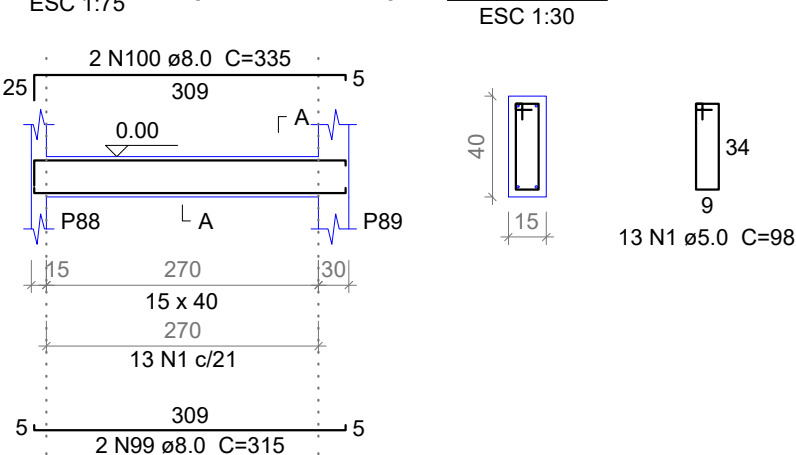


VB60 (15 x 40)

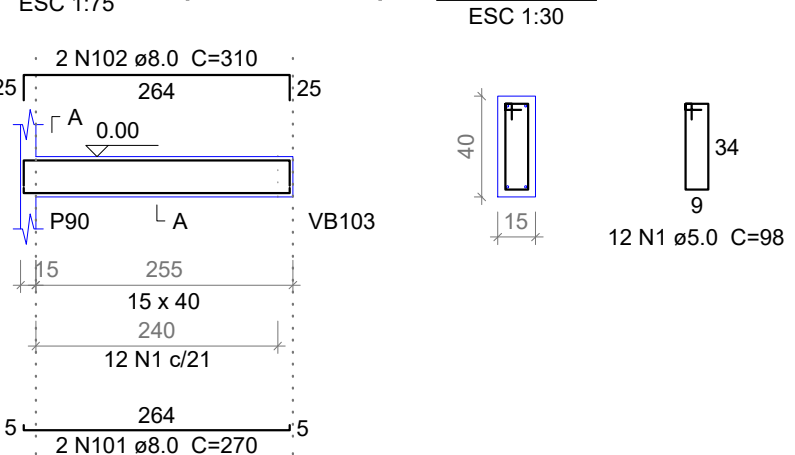


VB61 (15 x 40)

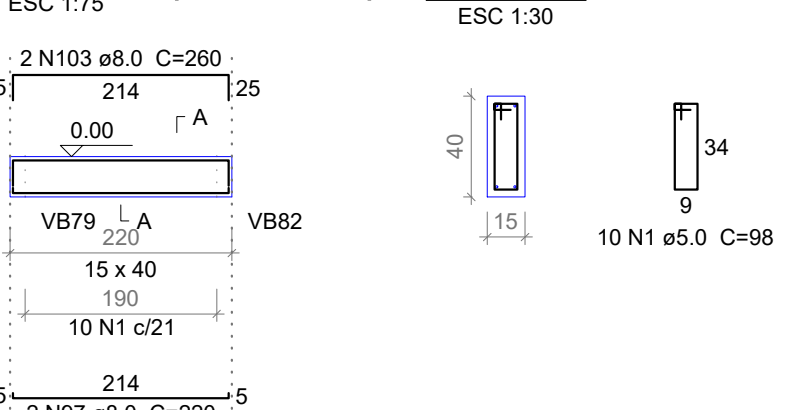


VB62 (15 x 40)

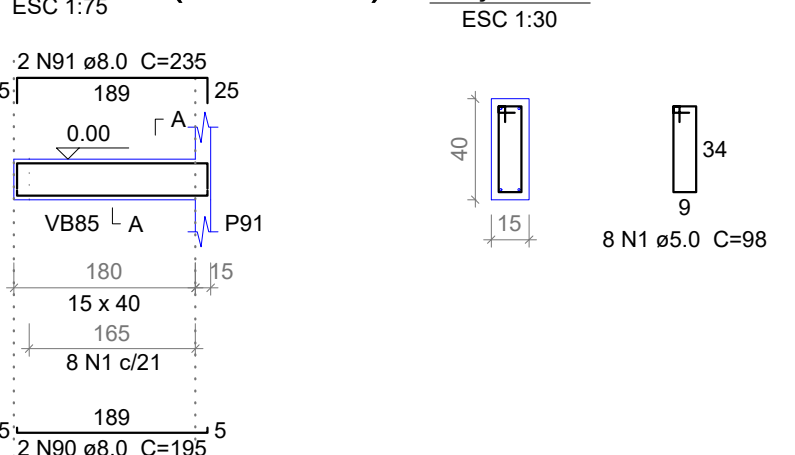


VB63 (15 x 40)

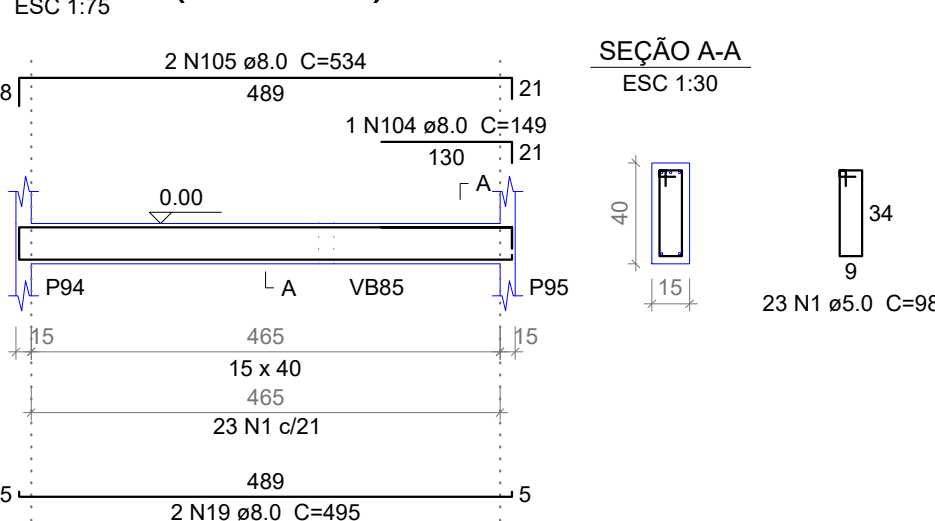


VB64 (15 x 40)

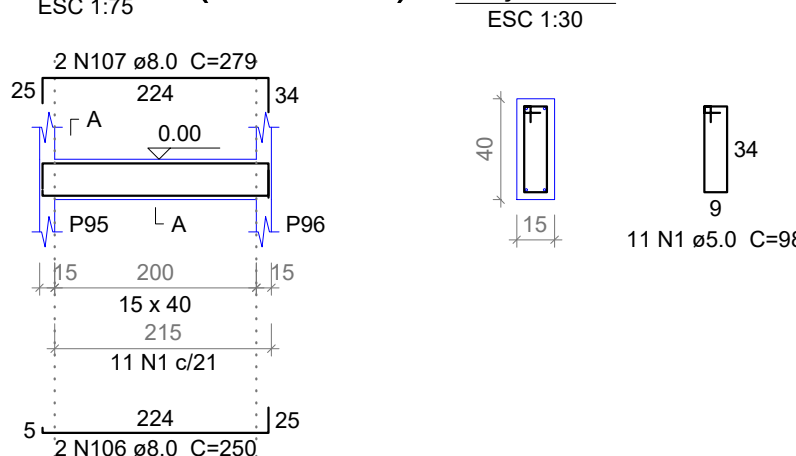


VB65 (15 x 40)

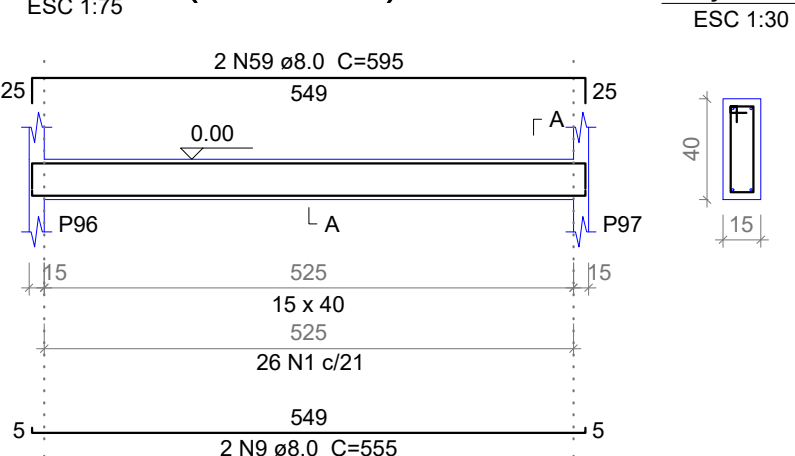

VB66 (15 x 40)

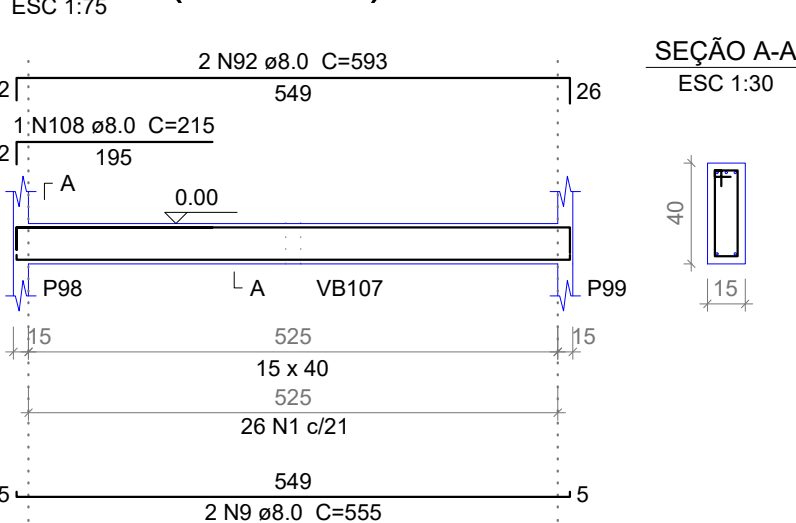

VB67 (15 x 40)

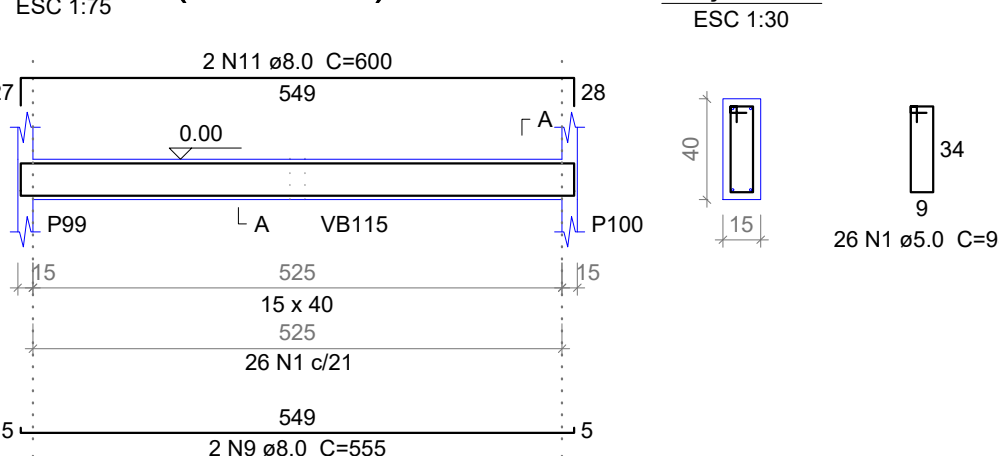

CARIMBO DE APROVAÇÃO

ASSOCIAÇÃO MATO-GROSSENSE DOS MUNICÍPIOS
COORDENAÇÃO TÉCNICA E DE PROJETOS

SITE: www.amm.org.br
E-MAIL: centraldeprojetosamm@gmail.com

ADM. NEURILAN FRAGA

IAD
INSTITUTO ASSISTENCIAL DE DESENVOLVIMENTO

TIPO DE OBRA:	INSTITUCIONAL	MODALIDADE:	CONSTRUÇÃO
OBRA:	UNIDADE DE PRONTO ATENDIMENTO CRISTO REI - PORTE I		
PROPRIETÁRIO/ CNPJ:	PREFEITURA MUNICIPAL DE VÁRZEA GRANDE CNPJ: 03.507.548/0001-10		
ENDEREÇO:	AVENIDA DOM ORLANDO CHAVES, ESQUINA COM AVENIDA H-I, LOTEAMENTO CRISTO REI - VÁRZEA GRANDE - MT		
AUTOR DO PROJETO: CREA/CAU:	GEISE MEDEIROS SILVA ENG. CIVIL CREA - MT020454		
RESPONSÁVEL TÉCNICO P/ OBRA:	GESTÃO 2015-2016 PROJETO DE ESTRUTURAS DE CONCRETO ARMADO		
ASSUNTO: VB			

LOCAL DO ARQUIVO: PROVISÓRIOS	COORDENADAS GEOGRÁFICAS	QUADRO DE ÁREAS
DATA DE ENTREGA: 21/12/2015		ÁREA CONSTRUÍDA UPA: 938,30 m²
REVISÃO:		
ESCALA: INDICADA		
ART: 000000-0	DESENHO: GEISE MEDEIROS	