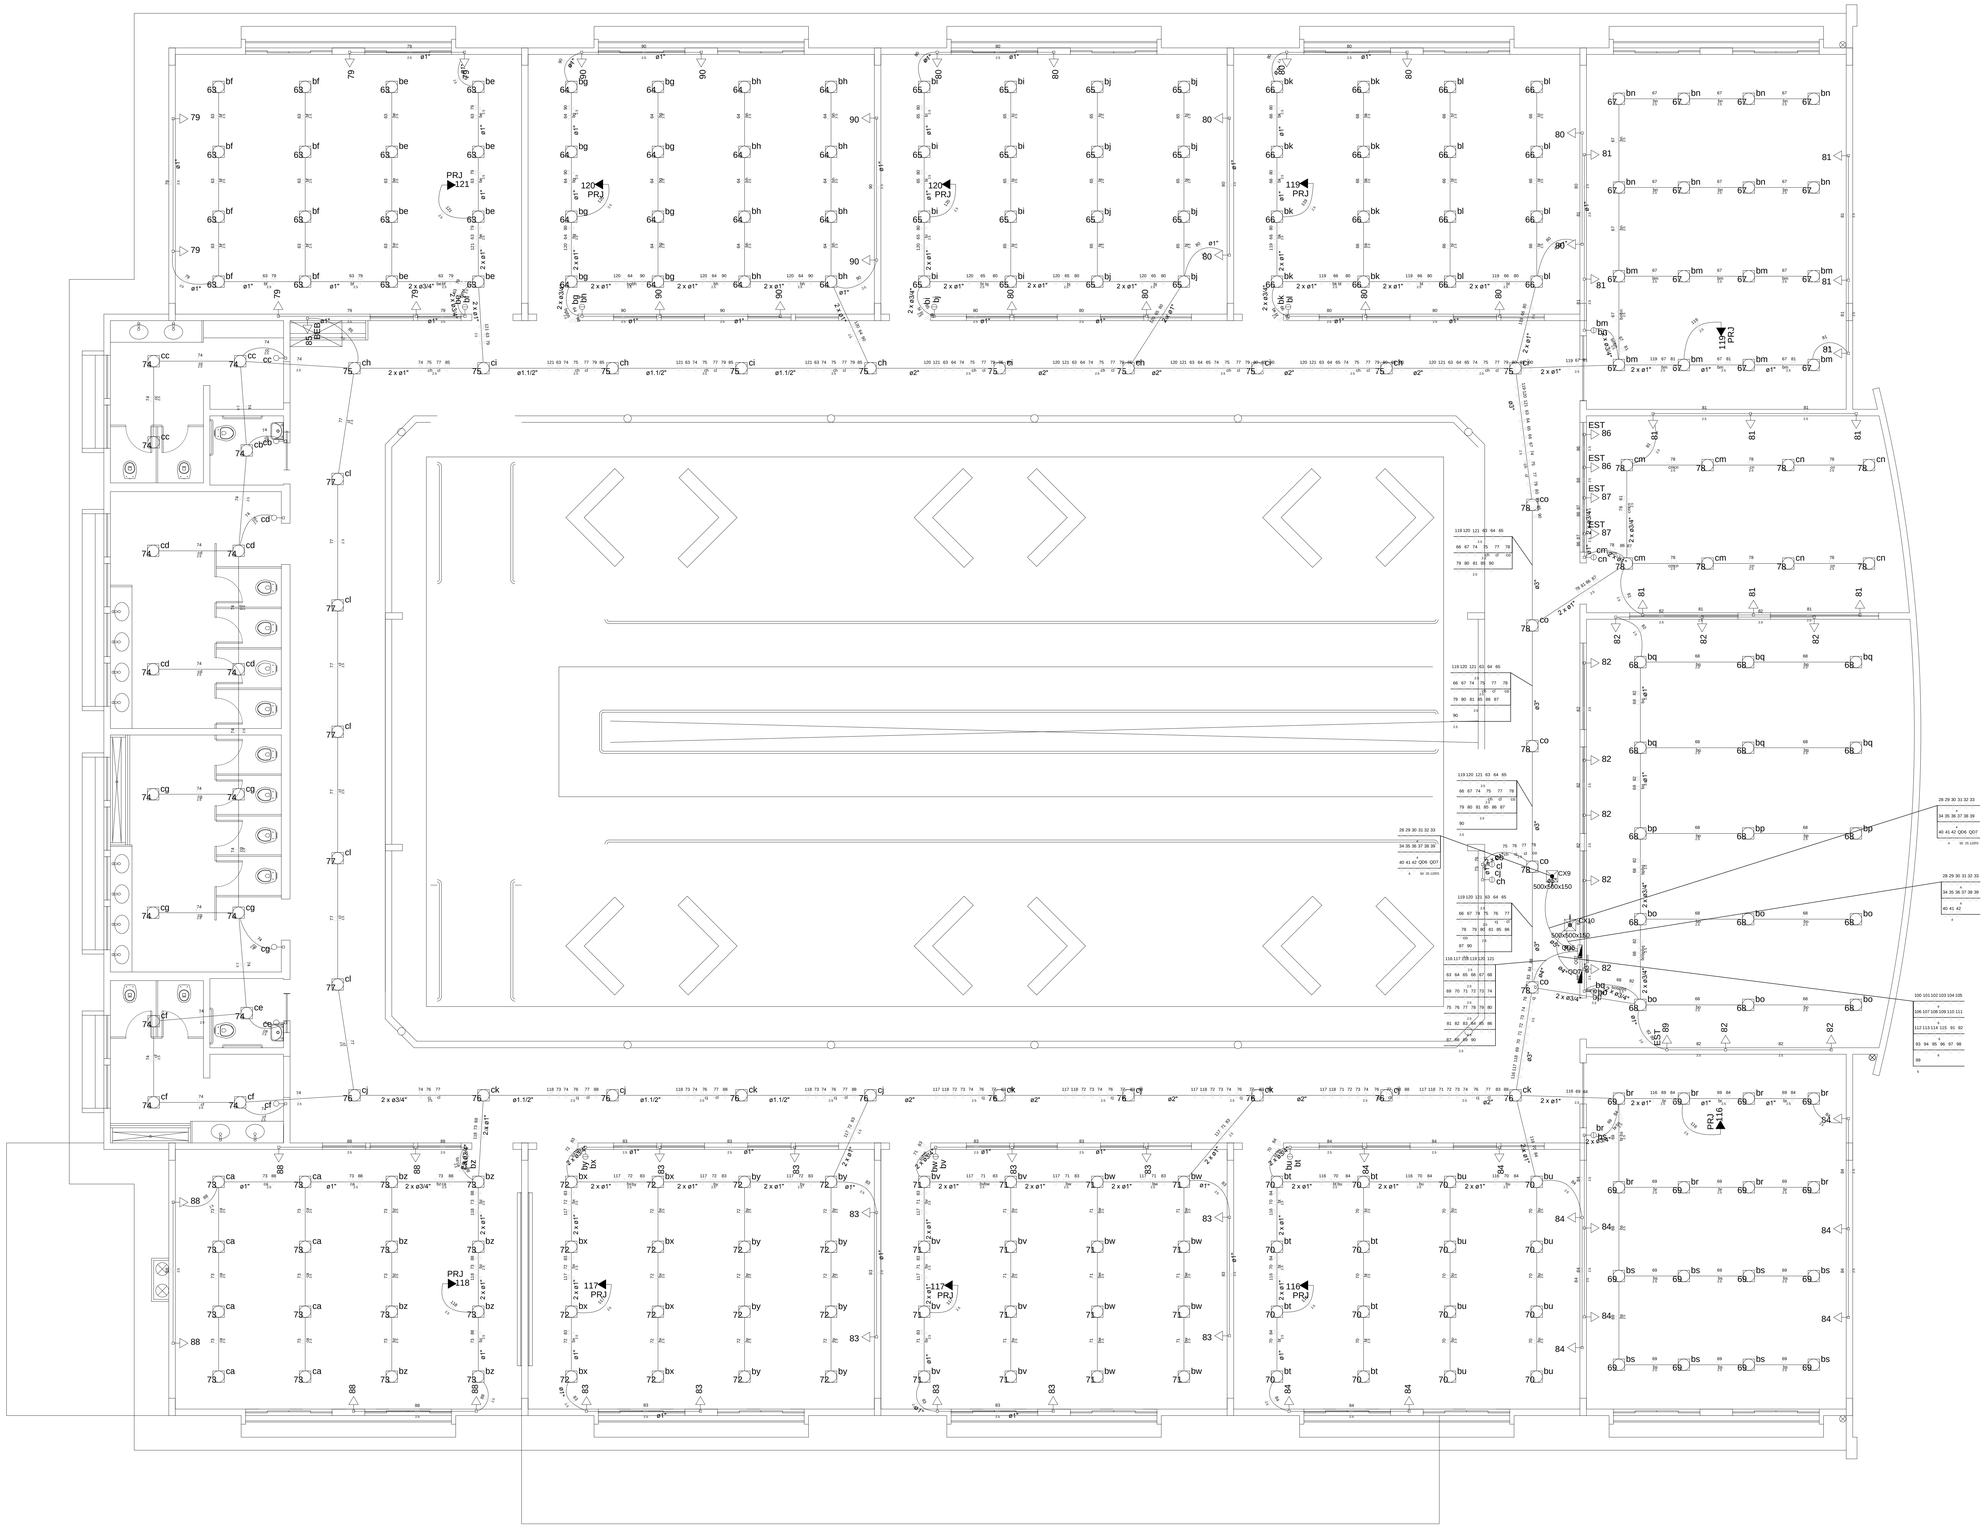

Legenda Detalhada

500x500x150	Caixa de passagem de embutir no piso
	Caixa de passagem - embutir Aço pintada (ref Lukbox) 500x500x150 mm — 1 pç
500x500x150	Caixa de passagem de sobrepor no teto
	Caixa de passagem - sobrepor Aço pintada (ref Lukbox) 500x500x150 mm — 1 pç
cf	Interruptor simples 1 tecla - 1,10m do piso
	Acessórios p/ eletrodutos Caixa PVC 4x2" — 1 pç
	Dispositivo Elétrico - embutido Placa 2x4" Interruptor simples - 1 tecla — 1 pç
be	Interruptor simples 2 teclas - 1,10m do piso
	Acessórios p/ eletrodutos Caixa PVC 4x2" — 1 pç
	Dispositivo Elétrico - embutido Placa 2x4" Interruptor simples - 2 teclas — 1 pç
bo	Interruptor simples 3 teclas - 1,10m do piso
	Acessórios p/ eletrodutos Caixa PVC 4x2" — 1 pç
	Dispositivo Elétrico - embutido Placa 2x4" Interruptor simples - 3 teclas — 1 pç
bf 26 CD	Luminária p/ fluor. compacta dupla - sobrepor teto
	Acessórios p/ eletrodutos Caixa PVC octogonal 3x3" — 1 pç
	Luminária e acessórios Reator eletromagnético p/ fluorescente compacta 1x26 W — 1 pç Soquete base G 24 — 1 pç Spot 1 compacta — 1 pç
	Lâmpada fluorescente Compacta reator não integrado - dupla 26 W — 1 pç
	Quadro de distribuição - embutir a 1,50m do piso
	Dispositivo de Proteção Disjuntor Unipolar Termomagnético - norma DIN 10 A — 32 pç 13 A — 2 pç
	Quadro distrib. chapa pintada - embutir Barr. Int., dsj geral, compacto - DIN (Ref. Moratori) Cap. 48 dsj. unip. - In barr. 100 A — 1 pç
EST 89 300	Tomada hexagonal (NBR 14136) - 2P+T 10 A a 0,30m do piso
	Acessórios p/ eletrodutos Caixa PVC 4x2" — 1 pç
	Dispositivo Elétrico - embutido Placa 2x4" Placa p/ 1 função — 1 pç S/ placa Tomada hexagonal (NBR 14136) 2P+T 10A — 1 pç
2PT 79	Tomada universal 2P+T a 0,30m do piso
	Acessórios p/ eletrodutos Caixa PVC 4x2" — 1 pç
	Dispositivo Elétrico - embutido Placa 2x4" Tomada universal redonda 2P+T - 10A — 1 pç

Lista de Materiais

Acessórios p/ eletrodutos	
Caixa PVC 4x2"	110 pç
Caixa PVC octogonal 3x3"	229 pç
Cabo Unipolar (cobre)	
Isol.HEPR - etsh.EVA - 0,6/1kV (ref. Prelli Afumex)	
120 mm² - Azul claro	9.90 m
120 mm² - Marrom	9.90 m
120 mm² - Preto	9.90 m
120 mm² - Vermelho	9.90 m
2.5 mm² - Azul claro	1825.20 m
2.5 mm² - Marrom	555.12 m
2.5 mm² - Outro	657.30 m
2.5 mm² - Preto	556.80 m
2.5 mm² - Verde-amarelo	520.20 m
2.5 mm² - Vermelho	431.20 m
25 mm² - Verde-amarelo	9.30 m
4 mm² - Marrom	117.00 m
4 mm² - Preto	117.00 m
4 mm² - Verde-amarelo	2.50 m
4 mm² - Vermelho	117.00 m
50 mm² - Azul claro	9.30 m
50 mm² - Marrom	9.30 m
50 mm² - Preto	9.30 m
50 mm² - Vermelho	9.30 m
6 mm² - Marrom	52.70 m
6 mm² - Preto	52.70 m
6 mm² - Verde-amarelo	3.10 m
6 mm² - Vermelho	49.60 m
70 mm² - Verde-amarelo	9.90 m
Caixa de passagem - embutir	
Aço pintada (ref Lukbox) 500x500x150 mm	1 pç
Caixa de passagem - sobrepor	
Aço pintada (ref Lukbox) 500x500x150 mm	1 pç
Dispositivo Elétrico - embutido	
Placa 2x4"	
Interruptor simples - 1 tecla	8 pç
Interruptor simples - 2 teclas	13 pç
Interruptor simples - 3 teclas	1 pç
Placa p/ 1 função	19 pç
Tomada universal redonda 2P+T - 10A	74 pç
S/ placa	
Tomada hexagonal (NBR 14136) 2P+T 10A	18 pç
Dispositivo de Proteção	
Disjuntor Unipolar Termomagnético - norma DIN	
10 A	32 pç
13 A	2 pç
Disjuntor bipolar termomagnético - UL	
15 A	23 pç
Dispositivo de proteção contra surto 175 V - 40 KA	4 pç
Interruptor tetrapolar DR (3 fases/neutro - in 30mA) - DIN	25 A — 1 pç
Eletroduto PVC flexível	
Eletroduto leve	
1"	363.60 m
3/4"	517.20 m
Eletroduto pesado	
1.1/2"	19.70 m
2"	32.80 m
3"	21.70 m
4"	6.50 m
5"	9.20 m
Luminária e acessórios	
Reator eletromagnético p/ fluorescente compacta 1x26 W — Soquete — base G 24	229 pç
Spot — 1 compacta	229 pç
Lâmpada fluorescente	
Compacta reator não integrado - dupla 26 W	229 pç
Quadro distrib. chapa pintada - embutir	
Barr. Int., dsj geral, compacto - DIN (Ref. Moratori)	
Cap. 48 dsj. unip. - In barr. 100 A	1 pç
Barr. Int., dsj. geral - DIN (Ref. Moratori)	
Cap. 70 dsj. unip. - In barr. 225A	1 pç

Legenda das indicações

500x500x150	Aço pintada - piso (ref Lukbox) - 500x500x150 mm
CD	Compacta dupla - sobrepor (Philips) - 26 W
BEB	Tomada - uso especifico - Bebedouro
EST	Tomada - uso especifico - Estação de Trabalho
PRJ	Tomada - uso especifico - PROJETOR MULTIMIDIA
2PT	Tomada redonda c/ placa 2x4" - 2P+T 10A - baixa

Legenda

500x500x150	Caixa de passagem de embutir no piso
500x500x150	Caixa de passagem de sobrepor no teto
cf	Interruptor simples 1 tecla - 1,10m do piso
be	Interruptor simples 2 teclas - 1,10m do piso
bo	Interruptor simples 3 teclas - 1,10m do piso
bf 26 CD	Luminária p/ fluor. compacta dupla - sobrepor teto
	Quadro de distribuição - embutir a 1,50m do piso
EST 89 300	Tomada hexagonal (NBR 14136) - 2P+T 10 A a 0,30m do piso
2PT 79	Tomada universal 2P+T a 0,30m do piso

Schuring & Schuring Ltda.

Escritório Tecnico B.E.SCHURING – Projetos Estruturais
Av. XV de Novembro, 489 – Porto 2o. Andar – Cuiaba MT
Fone:(065) 3321 9959--Fax:(065) 3623 5066--Internet: Email – schuring@schuring.com.br

RESP. TÉC. EXECUÇÃO:

Eng. Civil

CLIENTE: E.M.E.B ALINO FERREIRA

REVISÃO						
REVISÃO						
EMISSÃO	PROJETO COMPLETO	15/03/17	Jean K.	Jean K.	André	
	DISCRIMINAÇÃO	DATA	PROJ.	DES.	VERIF.	APROV.

PROJETO ELÉTRICO

PREFEITURA MUNICIPAL DE VÁRZEA GRANDE

ENDEREÇO DO PROJETO: Av. Verdão, Esq. com rua B, Parque do Lago

Prof. Civil: BENEDITO ELISEU SCHURING CREA-MT 4.000/D
Prof. Civil: ANDRÉ LUIZ SCHURING CREA-RS082.181-MT
Prof. Civil: JEAN CARLOS KELLER CREA-RS085.267-MT

CONTEÚDO: PROJETO PICTOGRÁFICO – SUPERIOR LEGENDAS

DATA: 15/03/2017
ESCALA: 1:50
DIREITOS AUTORAIS RESERVADOS
VERIFICAR MEDIDAS NA OBRA
ARQUIVO
FOLHA No. 04

100 mm