




P75

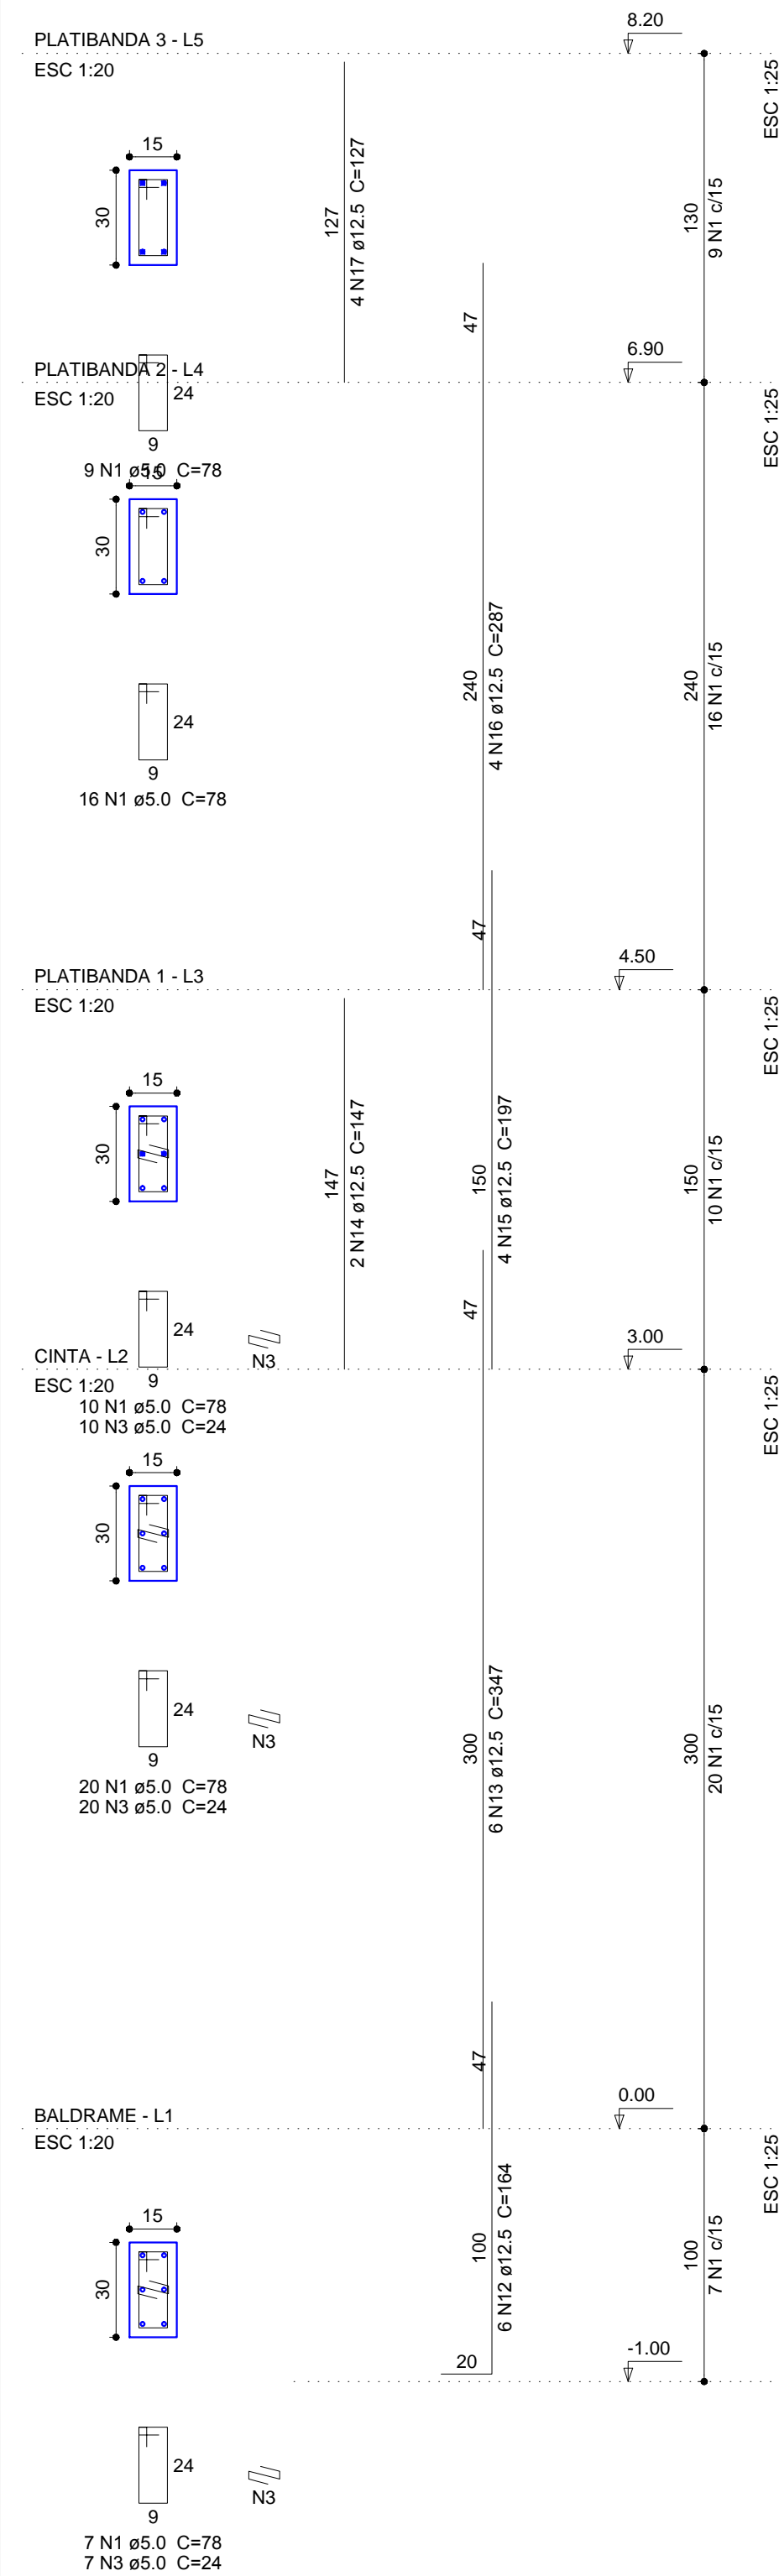


P76

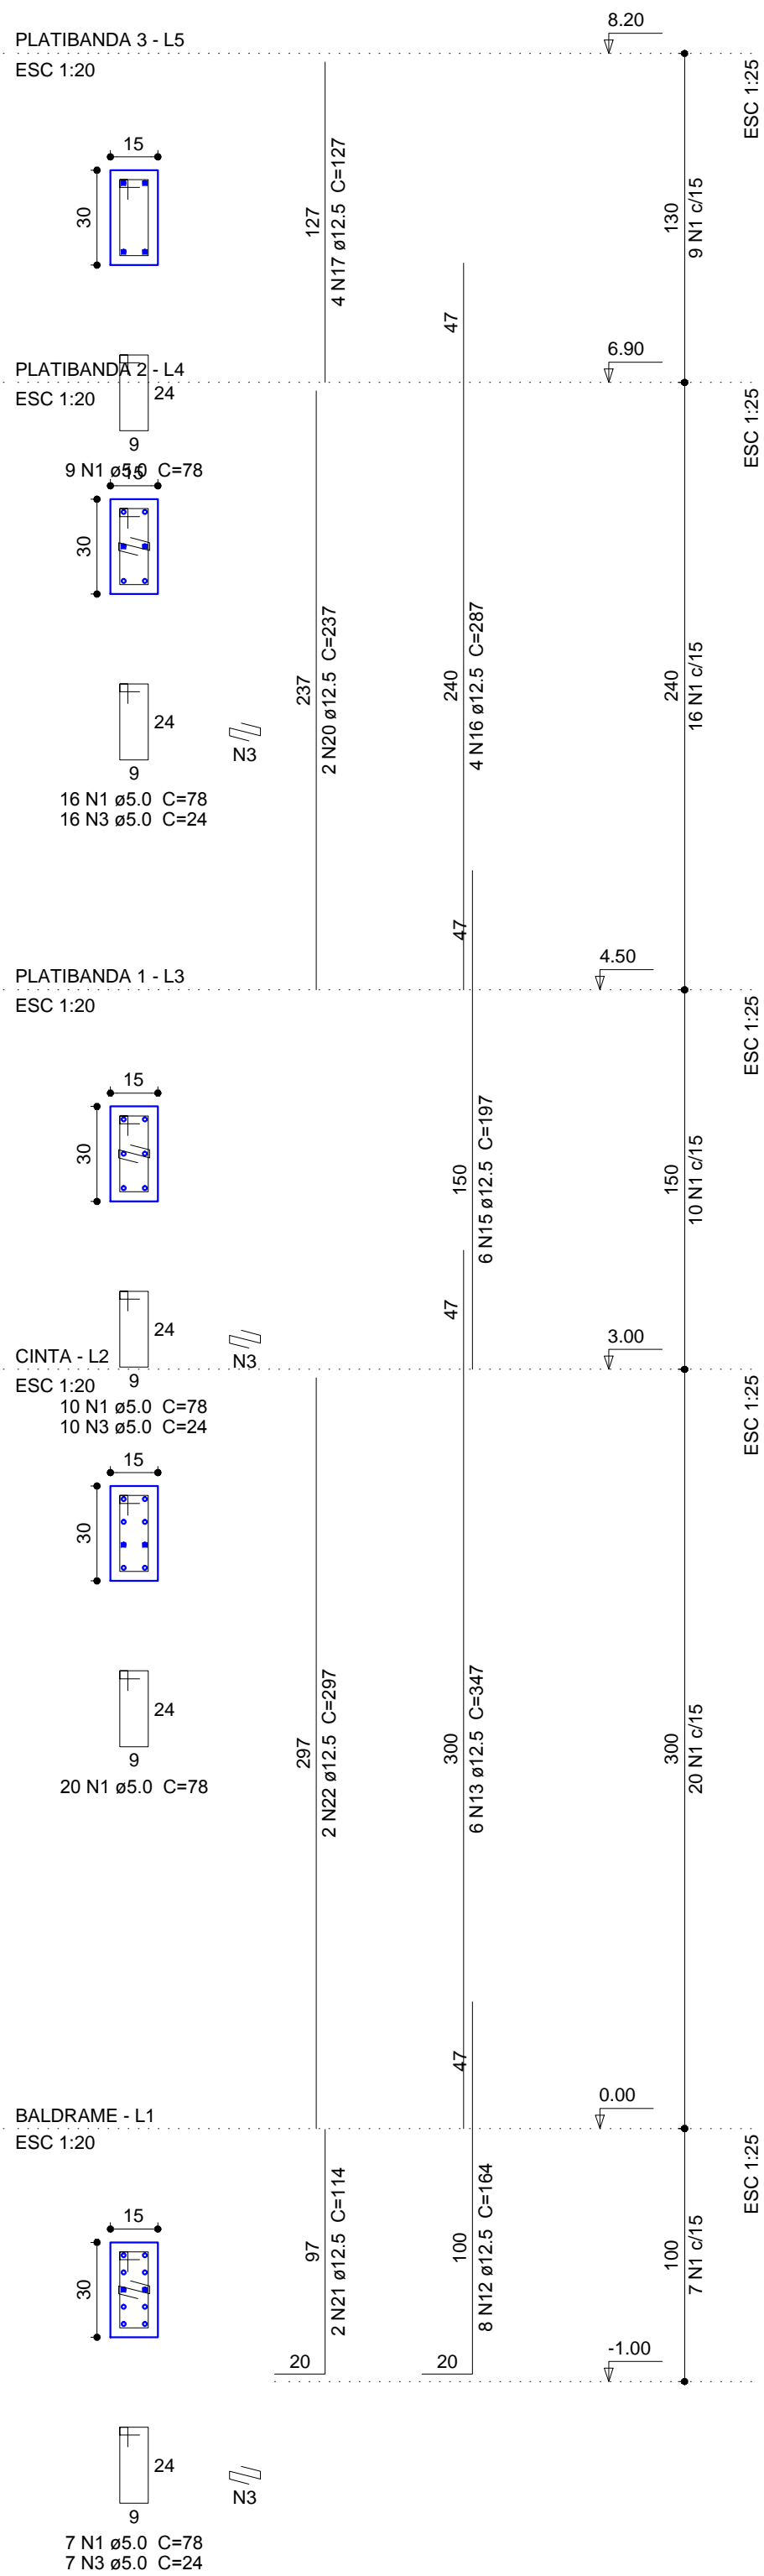


P77

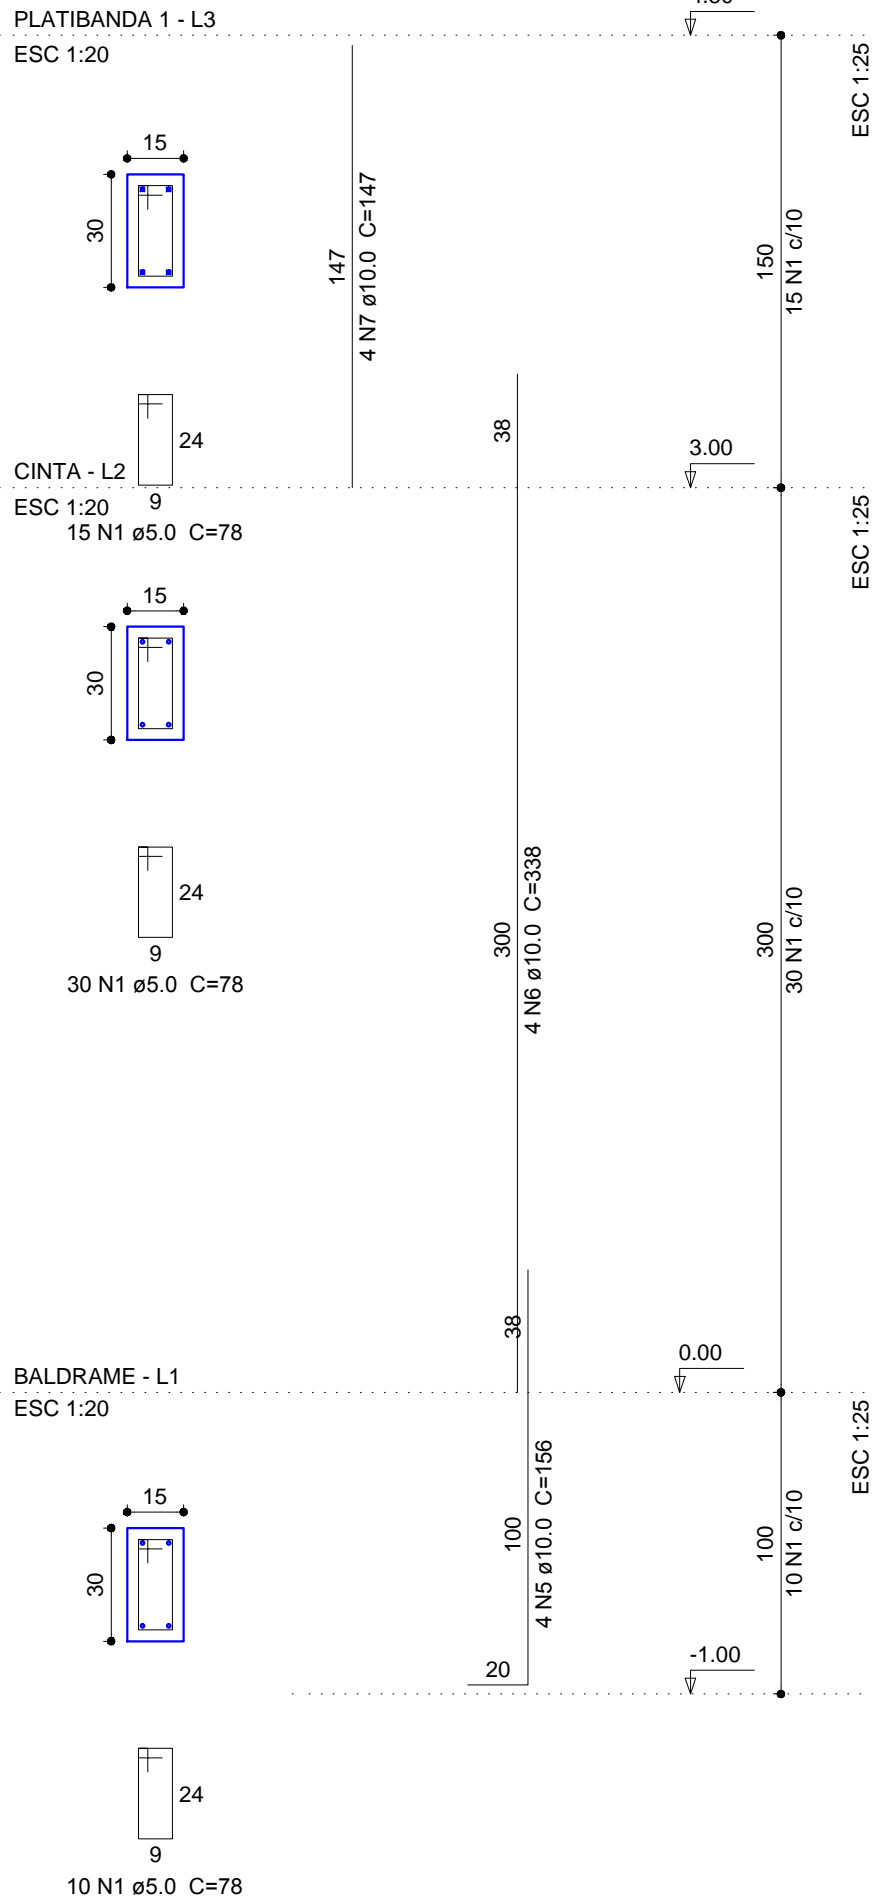

P78

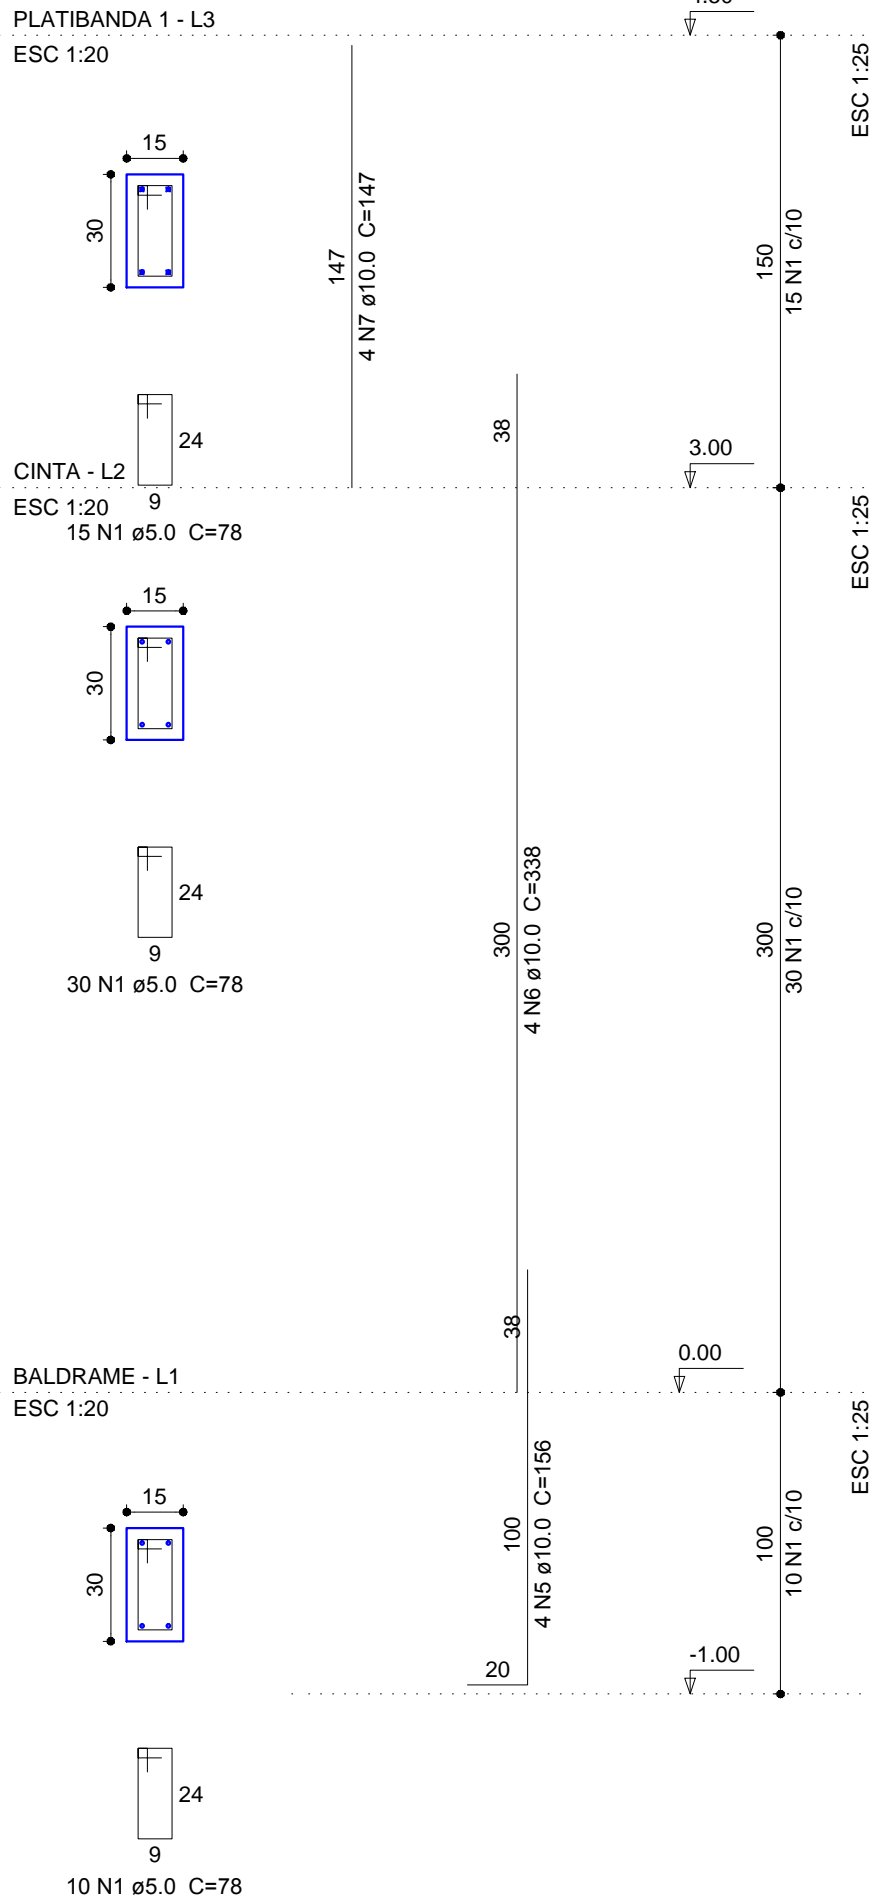

| | | | |
|--|--|------------------------|-----------------------------|
| Carimbo do CREA: | | Carimbo da Prefeitura: | |
| <div><div>ASSOCIAÇÃO MATO-GROSSENSE DOS MUNICÍPIOS Coordenação Técnica e de Projetos SITE: www.amm.org.br E-MAIL: centraldeprojetos@amm.org.br Adm. Valdecir Luiz Colle</div></div> | | | |
| Tipo de Obra: Institucional | | Modalidade: | Construção |
| Obra: | UBS - TIPO III | | |
| Proprietário: | Prefeitura Municipal de Varzea Grande - MT- MT | | |
| Endereço: | | | |
| Autor do Projeto: | | | |
| Responsável Técnico p/ obra: | | | FOLHA Nº 19 20 |
| Projeto Estrutural | | | Quadro de Áreas |
| Assunto: PILARES | | | |
| Data: Abril de 2014 | ART: | Escala: indicada | |
| Arquivo: | Desenho: Gelse Medeiros Silva | | |
| | | | |