

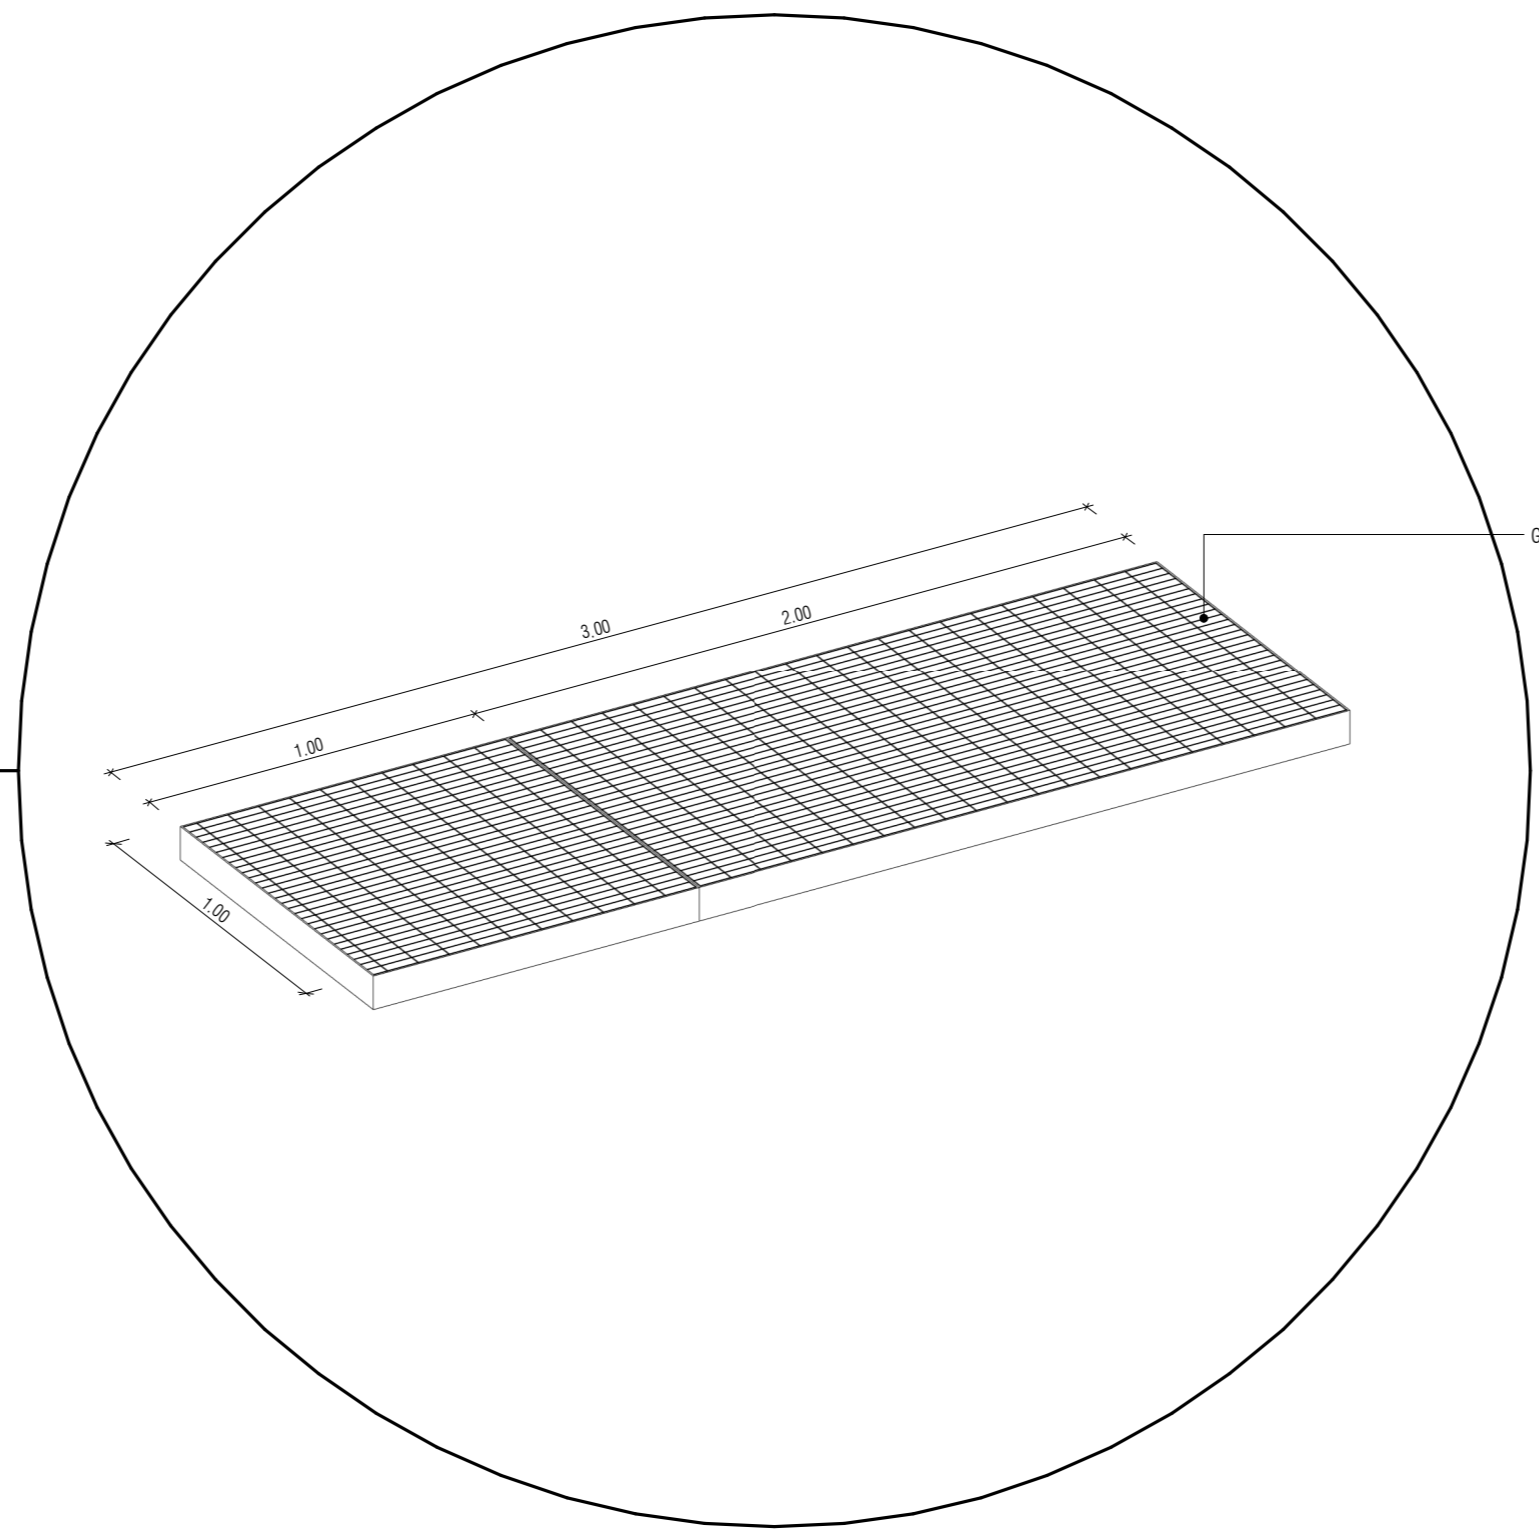



1 00XX - ESQUEMA ESTRUTURA  
ESCALA:

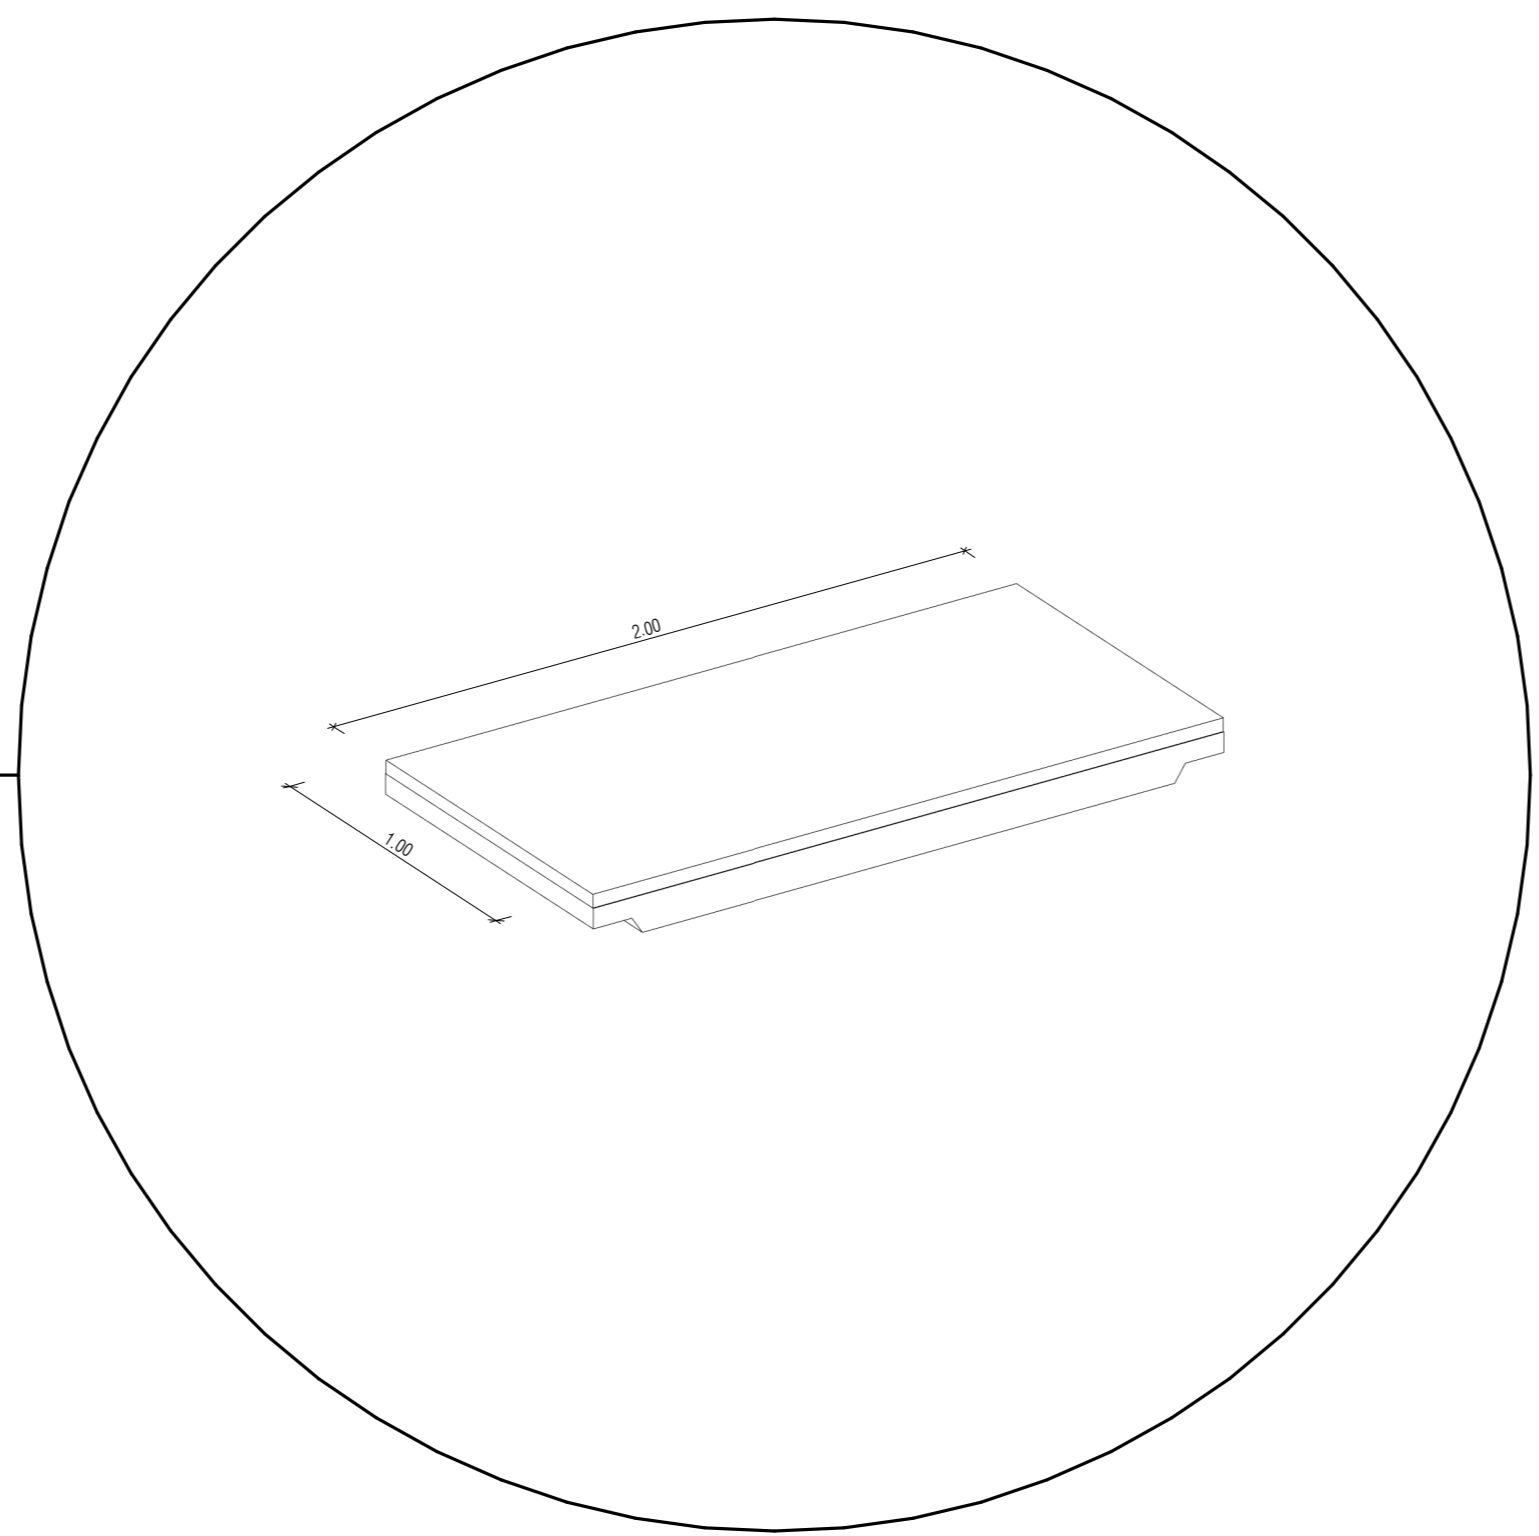


GRADE GALVANIZADO A QUENTE

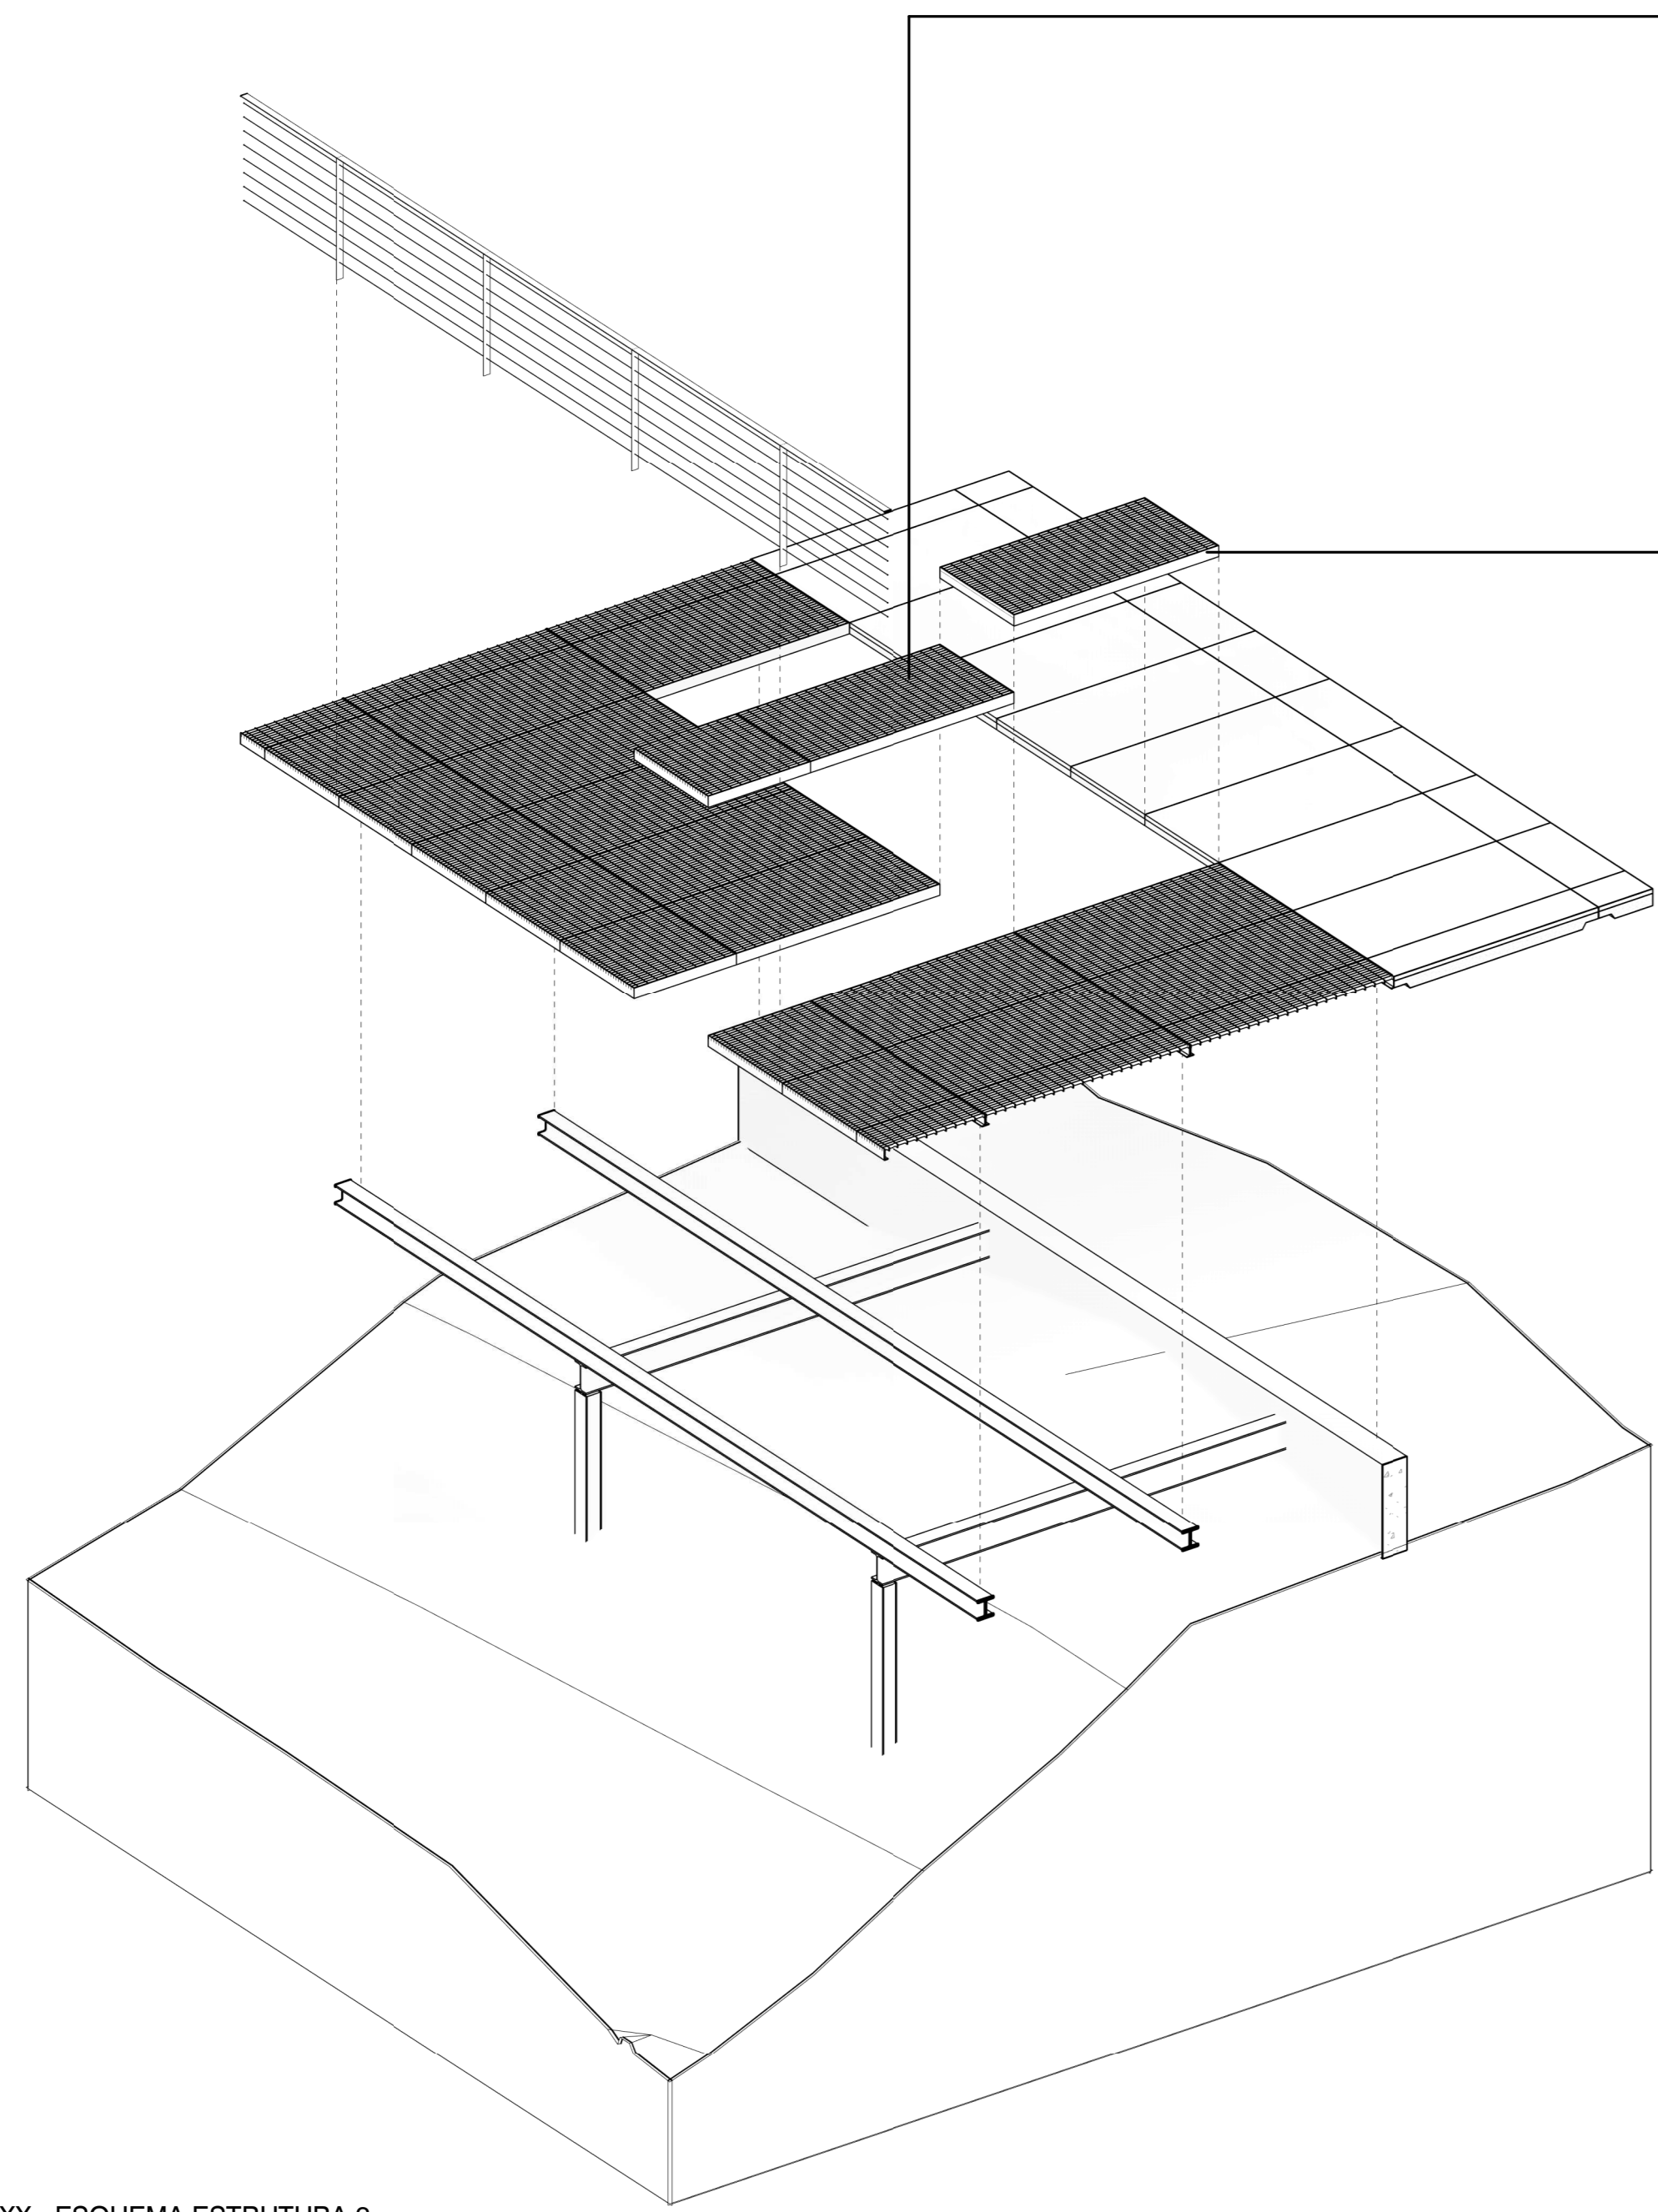

4 00XX - ESQUEMA ESTRUTURA 2  
ESCALA:

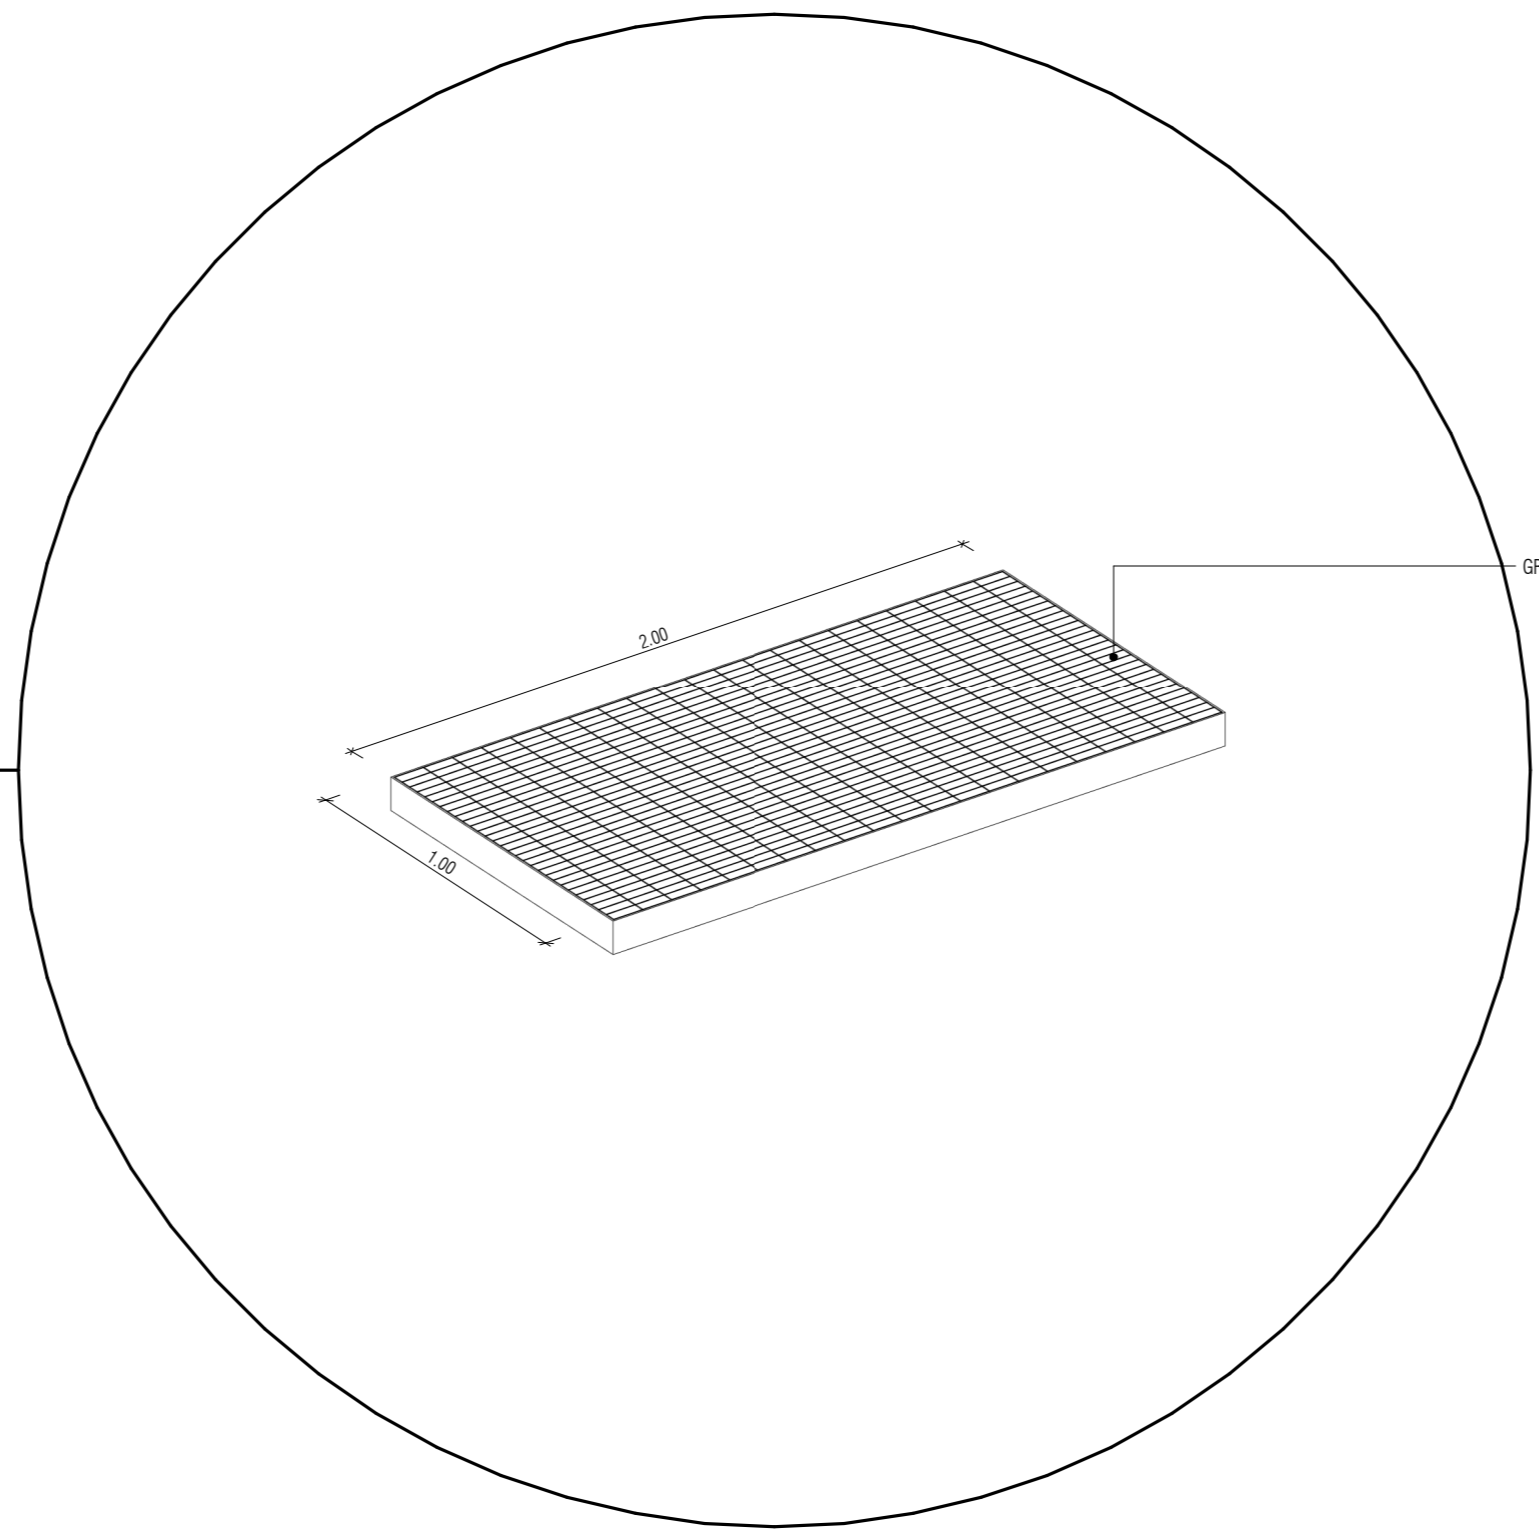

GRADE GALVANIZADO A QUENTE

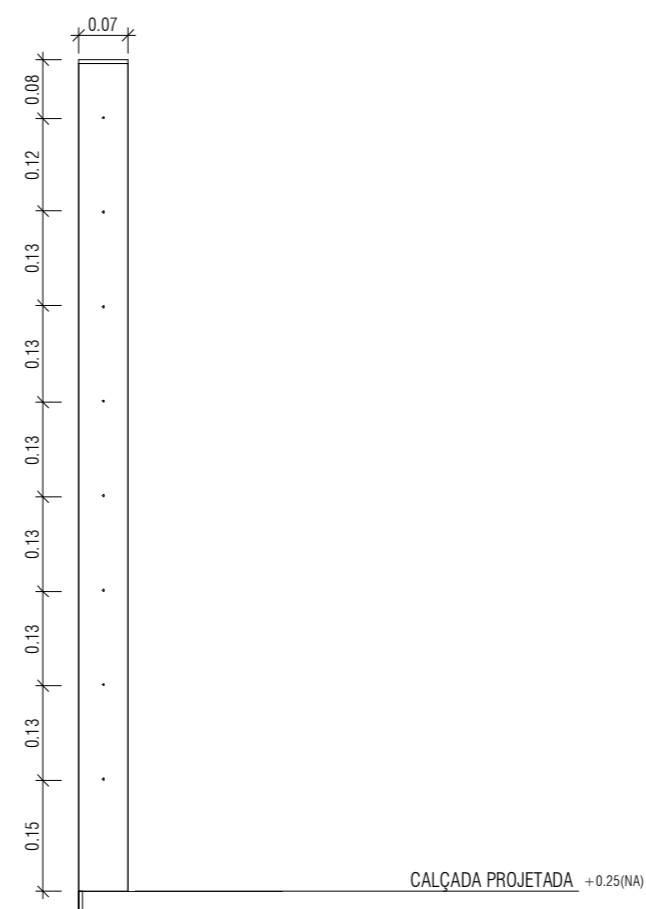

6 AMPLIAÇÃO - GUARDA-CORPO  
ESCALA: 1:10

NOTA: PROJETO BASEADO EM MAPA CADASTRAL FORNECIDO PELA PREFEITURA DE VÁZEA GRANDE. QUALQUER ALTERAÇÕES OU ERROS QUE CONSTEM NA MESMA SERÃO  
MANTIDAS NAVALHA PARA RECUSÃO DE SEU APROPRIADO.

R00	19/03/2018	EMISSÃO INICIAL PROJETO BÁSICO	BRUNO CAIO	DIONÍSIO
-----	------------	--------------------------------	------------	----------



Projetistas: DIONISIO CARLOS DE OLIVEIRA BRUNO CAIO DE OLIVEIRA NÚBIA FRANÇA DE OLIVEIRA NEMEZIO	Disciplina: <b>ARQ</b>	Prancha: <b>A108</b> Revisão: <b>R00</b>
---	---------------------------	---

Escala: INDICADA	Data: 19/03/2018	Disciplina: ARQUITETURA
Elaborado: PROJETO EXECUTIVO	Nome do arquivo digital: BYG-PE-URB-DT-A108-DIAG-R00.pdf	

Título:  
**DIAGRAMA ESQUEMÁTICO DE CONSTRUÇÃO  
DA CALÇADA**