

ÁREA DE JARDIM CONCRETADA
COM INSTALAÇÃO DE JOGOS
DE MESAS COM
04 BANCOS, DE CONCRETO

ÁREA CONSTRUÍDA COM PISO DA MESMA PEDRA
EXISTENTE COM PERGOLADO DE CONCRETO E
BANCOS

ÁREA CONSTRUÍDA COM PISO DA MESMA PEDRA
EXISTENTE COM PERGOLADO DE CONCRETO
E BANCOS


TOTEM DE IDENTIFICAÇÃO EM CONCRETO
COR NATURAL
COM LETRAS EM BAIXO RELEVO

01 PLANTA LAYOUT
ESCALA: SEM ESCALA

ÁREA CONCRETADA COM
EQUIPAMENTOS DE
GINÁSTICA E PLAYGROUND

ÁREA CONSTRUÍDA COM PISO
DA MESMA PEDRA
EXISTENTE COM PERGOLADO
DE CONCRETO
COM BANCO

LEGENDA	
	PISO DE CONCRETO
	PISO DE PEDRA
	GRAMA
	PALMEIRA IMPERIAL
	ÁRVORE TÍPICA DO CERRADO
	BANCO DE CONCRETO COM ENCOSTO
	KIT MESA E BANCOS DE CONCRETO
	PERGOLADO DE CONCRETO
	EQUIPAMENTO DE GINÁSTICA AO AR LIVRE
	PLAYGROUND, ESCORREGADOR E BALANÇO, DE CONCRETO

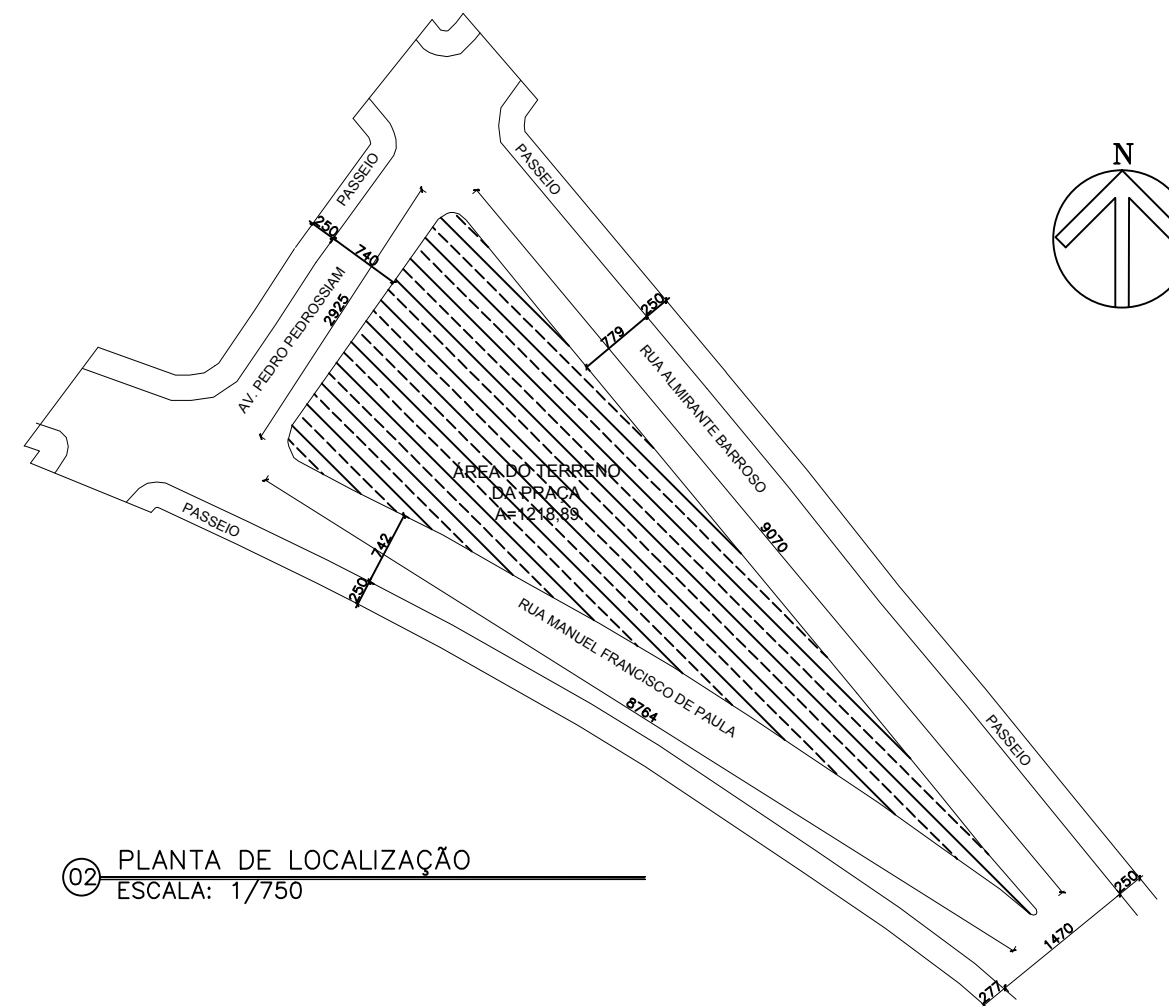

02 PLANTA DE LOCALIZAÇÃO
ESCALA: 1/750



PREFEITURA MUNICIPAL DE
VÁRZEA GRANDE
amar - cuidar - acreditar

PREFEITURA MUNICIPAL DE VÁRZEA GRANDE

Av. Castelo Branco, Espaço Municipal, 2500 – Centro Sul, Várzea Grande/MT
CEP 78125-700 – Fone/Fax: 65 3688 8000

PROJETO:

PRAÇA
LOT. AGUA LIMPA

LOCALIZAÇÃO:

Rua Almirante Barroso com Predro Pedrossiam, Bairro Centro Sul
Município de Várzea Grande

ASSUNTO:

PLANTA DE LOCALIZAÇÃO
E LAYOUT

AUTOR DO PROJETO:

ARQ. ENODES SOARES FERREIRA
CAU: A 56.503-2

DESENHISTA:

ICARO JOSE GODOY DE C. MARCONI
CAU: 15.8842-7

DATA:

22/11/2018

ESCALA:

INDICADA

FOLHA N°

01/03