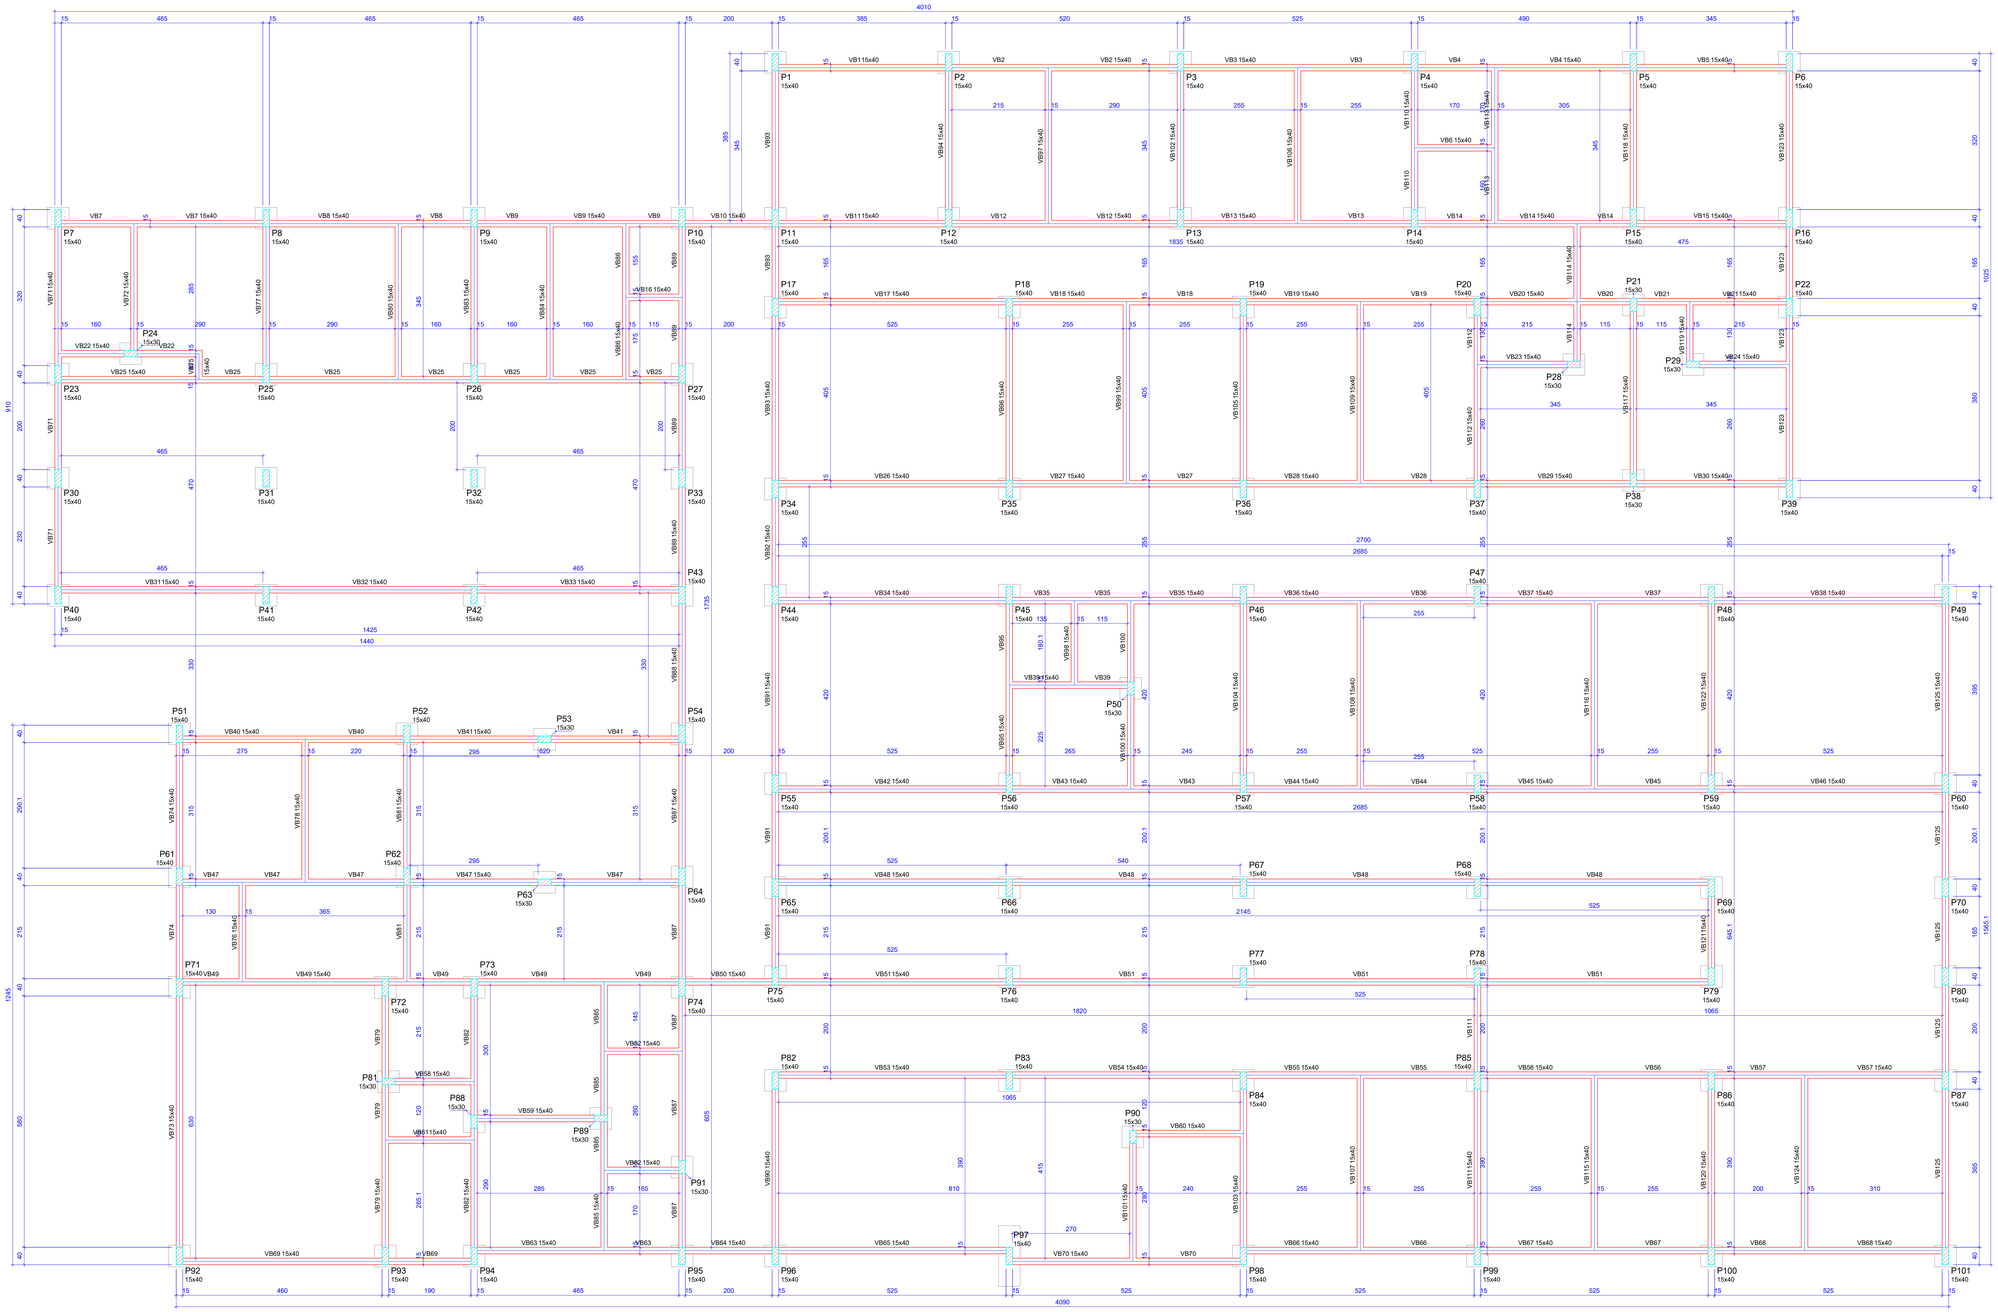

Vigas			
Nome	Seção (cm)	Elevação (cm)	Nível (cm)
VB1	15x40	0	0
VB2	15x40	0	0
VB3	15x40	0	0
VB4	15x40	0	0
VB5	15x40	0	0
VB6	15x40	0	0
VB7	15x40	0	0
VB8	15x40	0	0
VB9	15x40	0	0
VB10	15x40	0	0
VB11	15x40	0	0
VB12	15x40	0	0
VB13	15x40	0	0
VB14	15x40	0	0
VB15	15x40	0	0
VB16	15x40	0	0
VB17	15x40	0	0
VB18	15x40	0	0
VB19	15x40	0	0
VB20	15x40	0	0
VB21	15x40	0	0
VB22	15x40	0	0
VB23	15x40	0	0
VB24	15x40	0	0
VB25	15x40	0	0
VB26	15x40	0	0
VB27	15x40	0	0
VB28	15x40	0	0
VB29	15x40	0	0
VB30	15x40	0	0
VB31	15x40	0	0
VB32	15x40	0	0
VB33	15x40	0	0
VB34	15x40	0	0
VB35	15x40	0	0
VB36	15x40	0	0
VB37	15x40	0	0
VB38	15x40	0	0
VB39	15x40	0	0
VB40	15x40	0	0
VB41	15x40	0	0
VB42	15x40	0	0
VB43	15x40	0	0
VB44	15x40	0	0
VB45	15x40	0	0
VB46	15x40	0	0
VB47	15x40	0	0
VB48	15x40	0	0
VB49	15x40	0	0
VB50	15x40	0	0
VB51	15x40	0	0
VB52	15x40	0	0
VB53	15x40	0	0
VB54	15x40	0	0
VB55	15x40	0	0
VB56	15x40	0	0
VB57	15x40	0	0
VB58	15x40	0	0
VB59	15x40	0	0
VB60	15x40	0	0
VB61	15x40	0	0
VB62	15x40	0	0
VB63	15x40	0	0
VB64	15x40	0	0
VB65	15x40	0	0
VB66	15x40	0	0
VB67	15x40	0	0
VB68	15x40	0	0
VB69	15x40	0	0
VB70	15x40	0	0
VB71	15x40	0	0
VB72	15x40	0	0
VB73	15x40	0	0
VB74	15x40	0	0
VB75	15x40	0	0
VB76	15x40	0	0
VB77	15x40	0	0
VB78	15x40	0	0
VB79	15x40	0	0
VB80	15x40	0	0
VB81	15x40	0	0
VB82	15x40	0	0
VB83	15x40	0	0
VB84	15x40	0	0
VB85	15x40	0	0
VB86	15x40	0	0
VB87	15x40	0	0
VB88	15x40	0	0
VB89	15x40	0	0
VB90	15x40	0	0
VB91	15x40	0	0
VB92	15x40	0	0
VB93	15x40	0	0
VB94	15x40	0	0
VB95	15x40	0	0
VB96	15x40	0	0
VB97	15x40	0	0
VB98	15x40	0	0
VB99	15x40	0	0
VB100	15x40	0	0
VB101	15x40	0	0
VB102	15x40	0	0
VB103	15x40	0	0
VB104	15x40	0	0
VB105	15x40	0	0
VB106	15x40	0	0
VB107	15x40	0	0
VB108	15x40	0	0
VB109	15x40	0	0
VB110	15x40	0	0
VB111	15x40	0	0
VB112	15x40	0	0
VB113	15x40	0	0
VB114	15x40	0	0
VB115	15x40	0	0
VB116	15x40	0	0
VB117	15x40	0	0
VB118	15x40	0	0
VB119	15x40	0	0
VB120	15x40	0	0
VB121	15x40	0	0
VB122	15x40	0	0
VB123	15x40	0	0
VB124	15x40	0	0
VB125	15x40	0	0

Pilares			
Nome	Seção (cm)	Elevação (cm)	Nível (cm)
P1	15 x 40	0	0
P2	15 x 40	0	0
P3	15 x 40	0	0
P4	15 x 40	0	0
P5	15 x 40	0	0
P6	15 x 40	0	0
P7	15 x 40	0	0
P8	15 x 40	0	0
P9	15 x 40	0	0
P10	15 x 40	0	0
P11	15 x 40	0	0
P12	15 x 40	0	0
P13	15 x 40	0	0
P14	15 x 40	0	0
P15	15 x 40	0	0
P16	15 x 40	0	0
P17	15 x 40	0	0
P18	15 x 40	0	0
P19	15 x 40	0	0
P20	15 x 40	0	0
P21	15 x 30	0	0
P22	15 x 40	0	0
P23	15 x 40	0	0
P24	15 x 30	0	0
P25	15 x 40	0	0
P26	15 x 40	0	0
P27	15 x 40	0	0
P28	15 x 30	0	0
P29	15 x 30	0	0
P30	15 x 40	0	0
P31	15 x 40	0	0
P32	15 x 40	0	0
P33	15 x 40	0	0
P34	15 x 40	0	0
P35	15 x 40	0	0
P36	15 x 40	0	0
P37	15 x 40	0	0
P38	15 x 30	0	0
P39	15 x 40	0	0
P40	15 x 40	0	0
P41	15 x 40	0	0
P42	15 x 40	0	0
P43	15 x 40	0	0
P44	15 x 40	0	0
P45	15 x 40	0	0
P46	15 x 40	0	0
P47	15 x 40	0	0
P48	15 x 40	0	0
P49	15 x 40	0	0
P50	15 x 30	0	0
P51	15 x 40	0	0
P52	15 x 40	0	0
P53	15 x 30	0	0
P54	15 x 40	0	0
P55	15 x 40	0	0
P56	15 x 40	0	0
P57	15 x 40	0	0
P58	15 x 40	0	0
P59	15 x 40	0	0
P60	15 x 40	0	0
P61	15 x 40	0	0
P62	15 x 40	0	0
P63	15 x 30	0	0
P64	15 x 40	0	0
P65	15 x 40	0	0
P66	15 x 40	0	0
P67	15 x 40	0	0
P68	15 x 40	0	0
P69	15 x 40	0	0
P70	15 x 40	0	0
P71	15 x 40	0	0
P72	15 x 40	0	0
P73	15 x 40	0	0
P74	15 x 40	0	0
P75	15 x 40	0	0
P76	15 x 40	0	0
P77	15 x 40	0	0
P78	15 x 40	0	0
P79	15 x 40	0	0
P80	15 x 40	0	0
P81	15 x 30	0	0
P82	15 x 40	0	0
P83	15 x 40	0	0
P84	15 x 40	0	0
P85	15 x 40	0	0
P86	15 x 40	0	0
P87	15 x 40	0	0
P88	15 x 30	0	0
P89	15 x 30	0	0
P90	15 x 30	0	0
P91	15 x 30	0	0
P92	15 x 40	0	0
P93	15 x 40	0	0
P94	15 x 40	0	0
P95	15 x 40	0	0
P96	15 x 40	0	0
P97	15 x 40	0	0
P98	15 x 40	0	0
P99	15 x 40	0	0
P100	15 x 40	0	0
P101	15 x 40	0	0

Legenda dos Pilares

- Pilar que morre
- Pilar que passa
- Pilar que nasce
- Pilar com mudança de seção

Características dos materiais

fck (MPa)	Ecs (MPa)
25	24150

Dimensão máxima do agregado = 19 mm

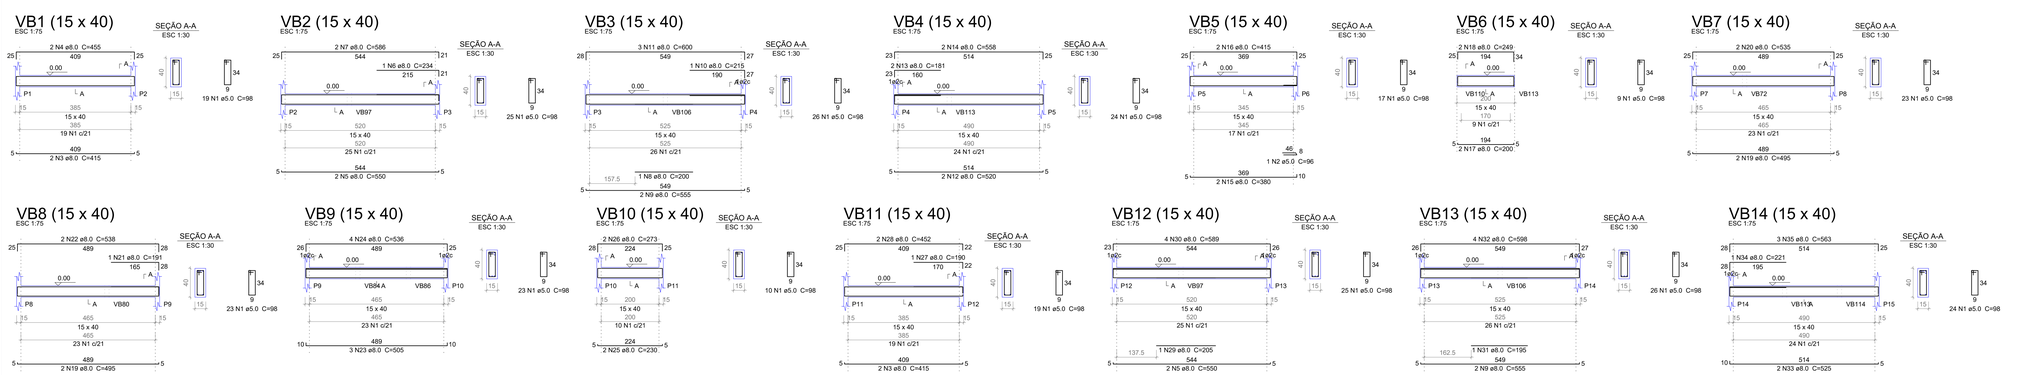

CARIMBO DE APROVAÇÃO

ASSOCIAÇÃO MATO-GROSSENSE DOS MUNICÍPIOS
COORDENAÇÃO TÉCNICA E DE PROJETOS

SITE: www.amm.org.br
E-MAIL: centraldeprojetosamm@gmail.com

AMM — ADM. NEURILAN FRAGA — IAD INSTITUTO ASSISTENCIAL DE DESENVOLVIMENTO

TIPO DE OBRA:	INSTITUCIONAL	MODALIDADE:	CONSTRUÇÃO
OBRA:	UNIDADE DE PRONTO ATENDIMENTO CRISTO REI - PORTE I		
PROPRIETÁRIO/ CNPJ:	PREFEITURA MUNICIPAL DE VÁRZEA GRANDE CNPJ: 03.507.548/0001-10		
ENDEREÇO:	AVENIDA DOM ORLANDO CHAVES, ESQUINA COM AVENIDA H-I, LOTEAMENTO CRISTO REI - VÁRZEA GRANDE - MT		
AUTOR DO PROJETO: CREA/CAU:	GEISE MEDEIROS SILVA ENG. CIVIL CREA - MT020454		
RESPONSÁVEL TÉCNICO P/ OBRA:			

PROJETO DE ESTRUTURAS DE CONCRETO ARMADO

GESTÃO 2015-2016 — AMM — Associação Mato-grossense dos Municípios

ASSUNTO: **FORMA DO PAVIMENTO BALDRAME VB**

LOCAL DO ARQUIVO: PASTA/DISCO	COORDENADAS GEOGRÁFICAS	QUADRO DE ÁREAS
DATA DE ENTREGA: 21/12/2016		ÁREA CONSTRUÍDA UPA: 938,30 m²
REVISÃO:		
ESCALA: INDICADA		
ART: 000000-0	DESENHO: GEISE MEDEIROS	

EST
FOLHA Nº **03/25**