
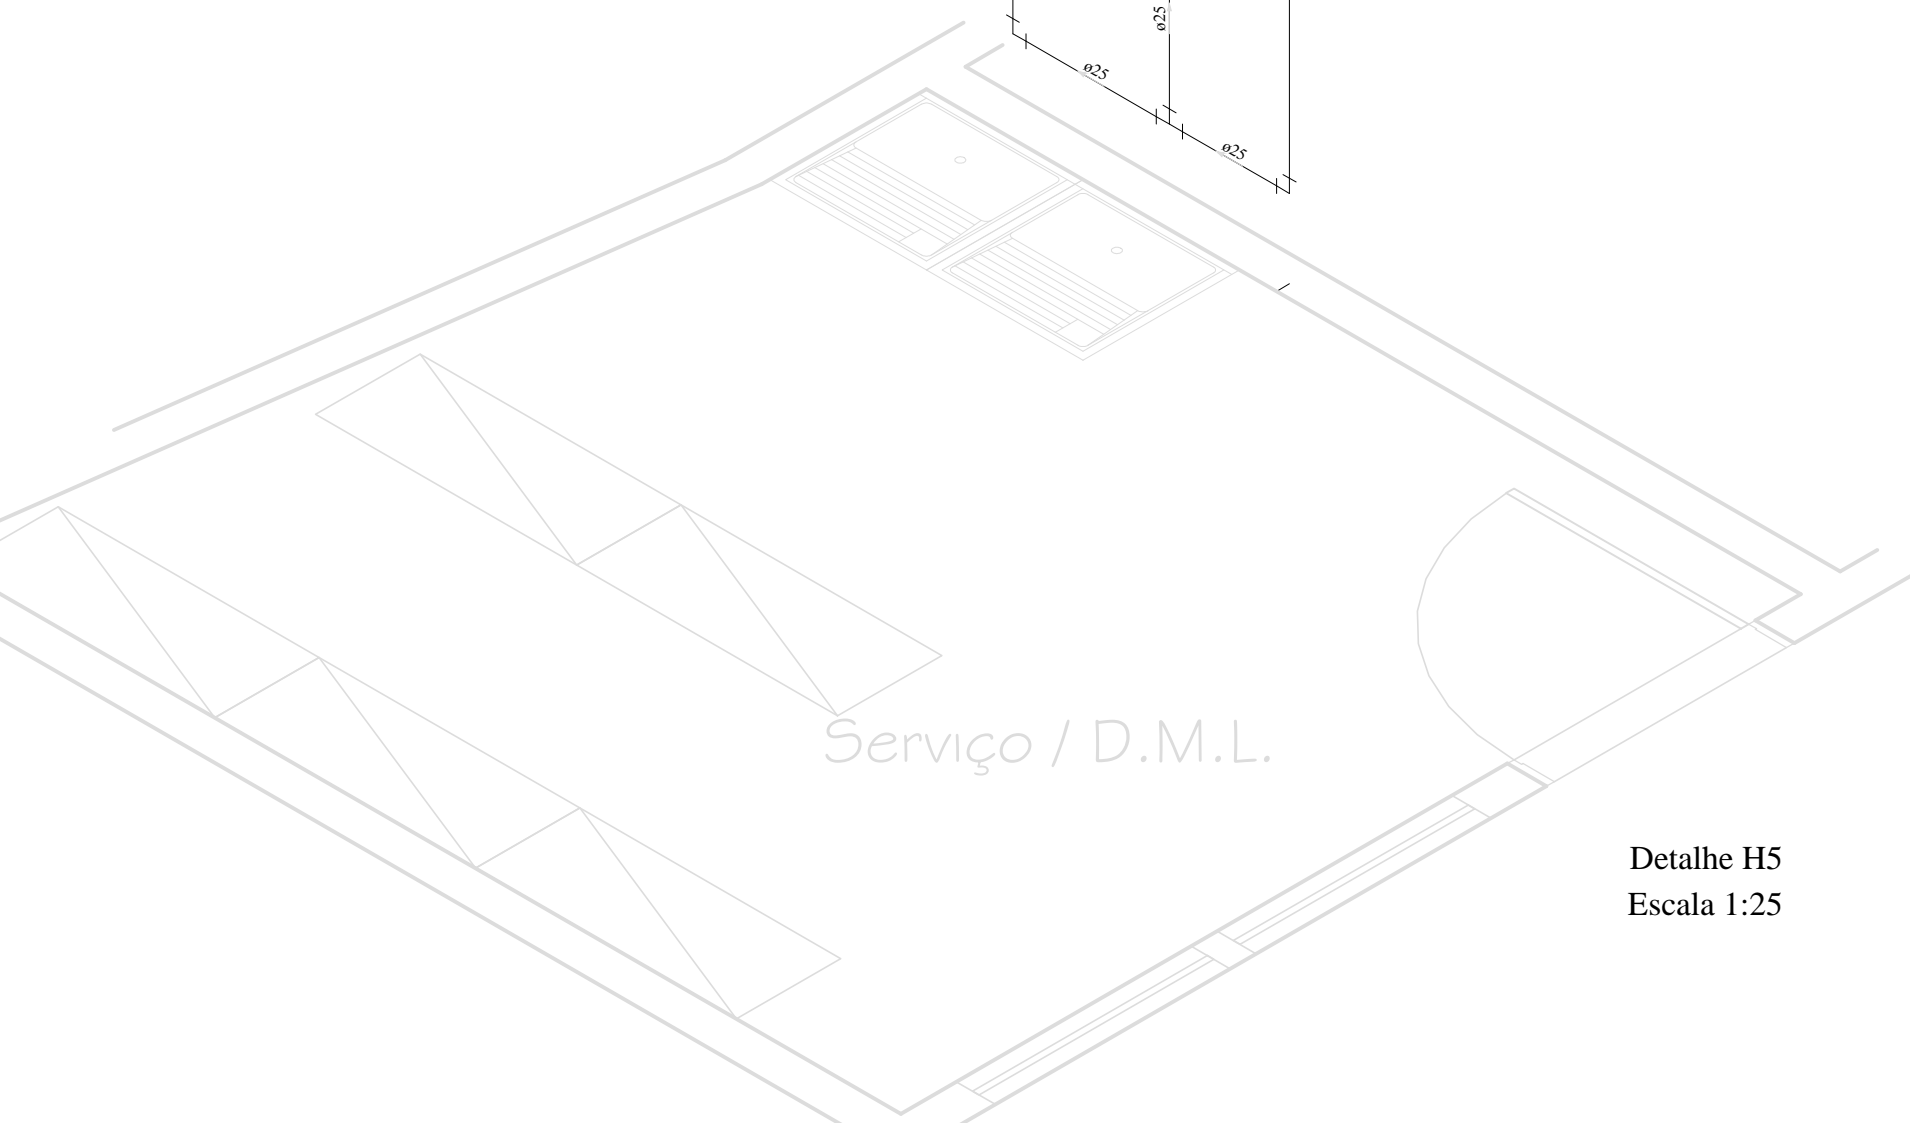
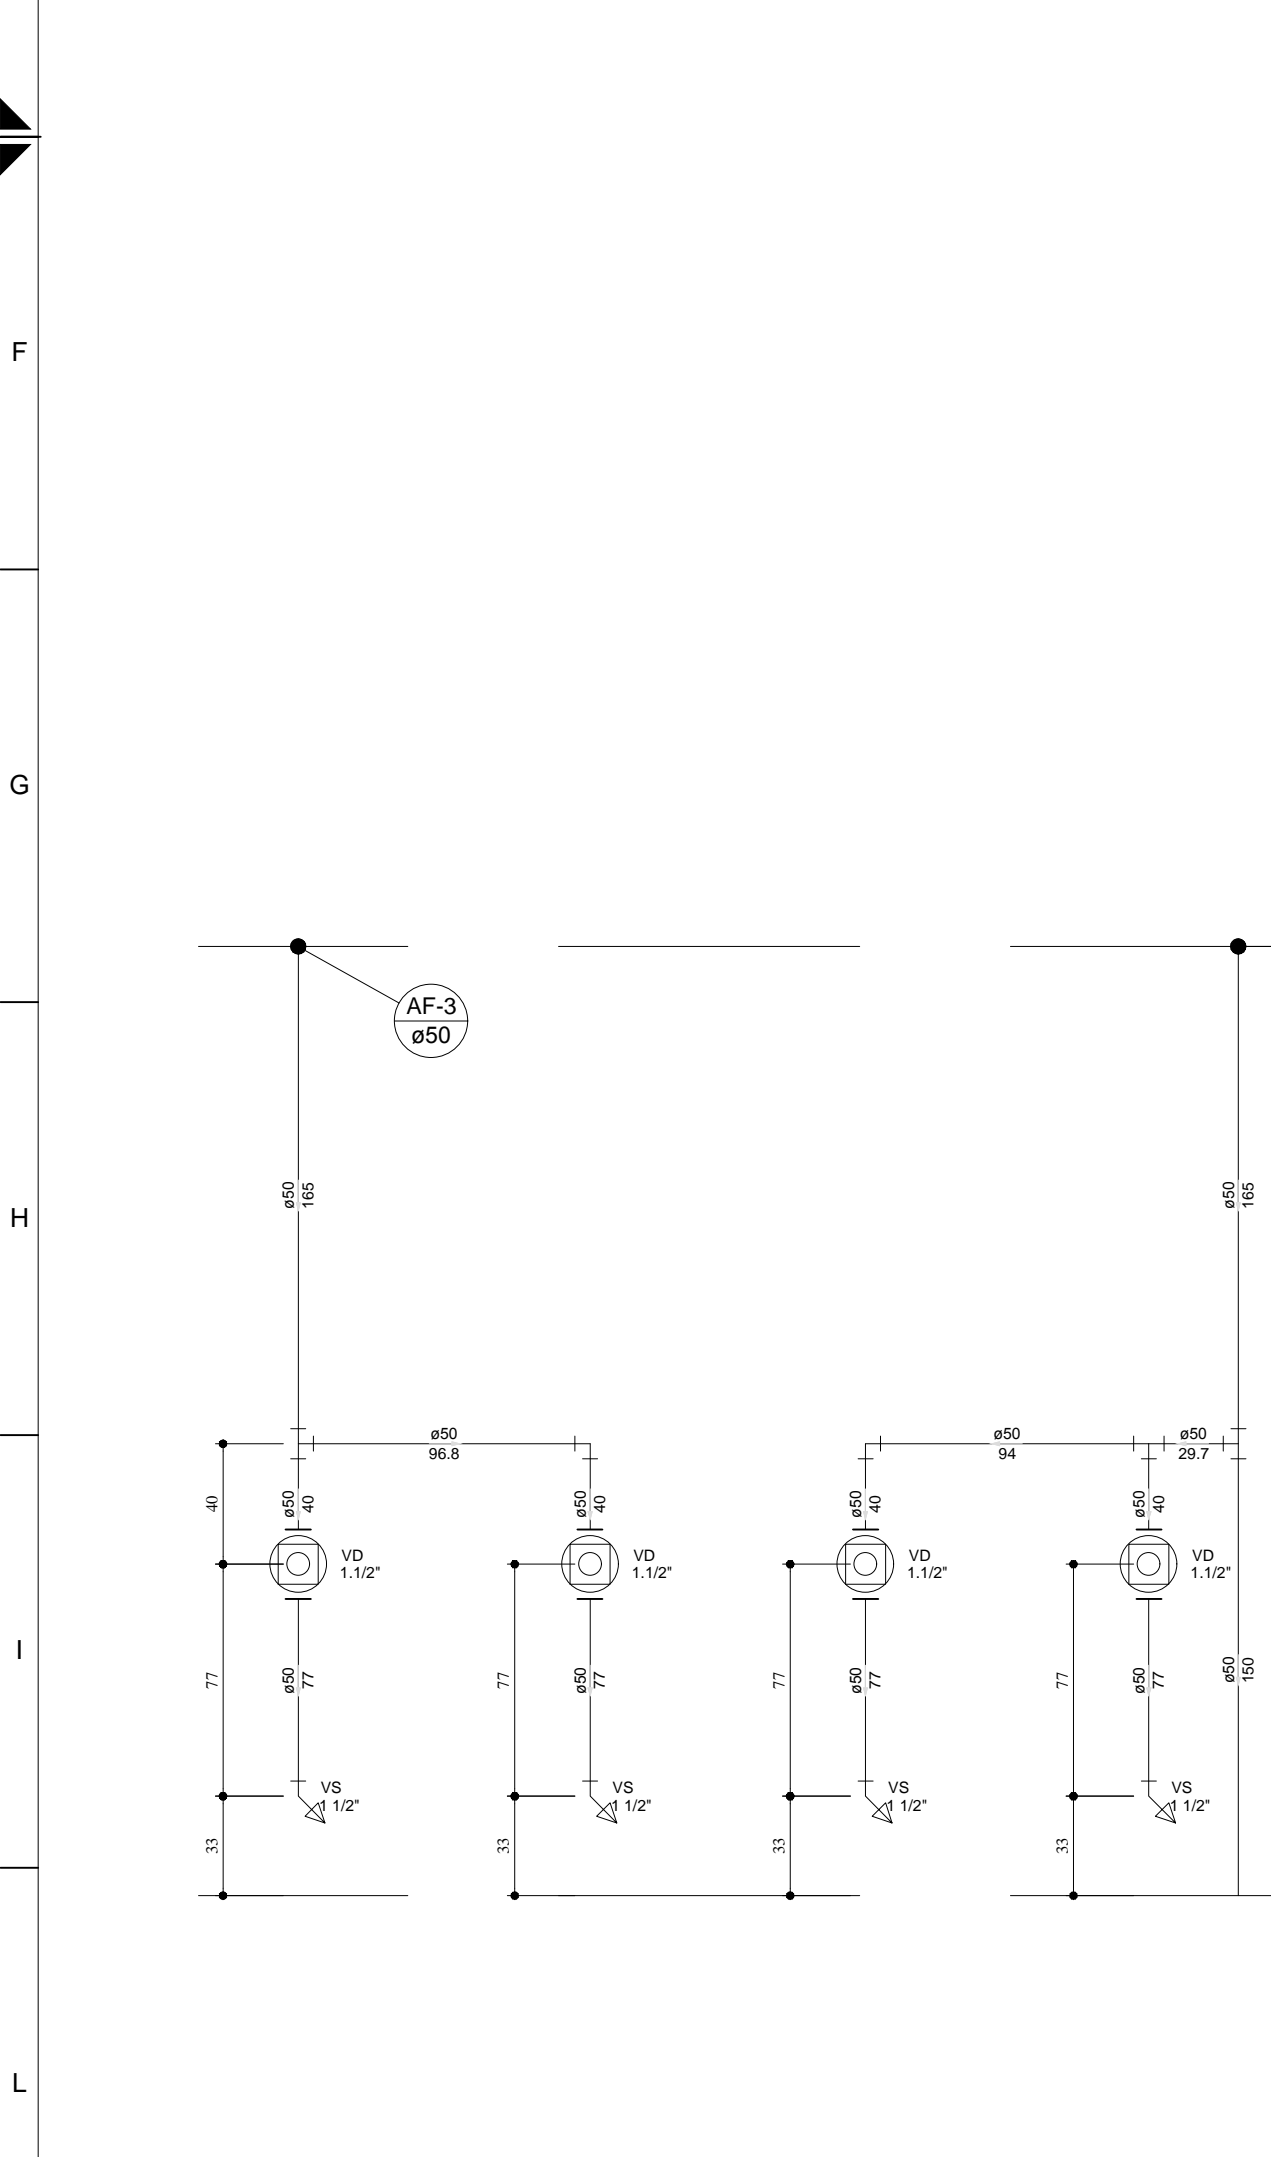


Lista de Materiais	
Aparelho	
Torneira de Tanque de Lavar	2 pç
25mmx 3/4"	
Metais	
Registro de gaveta bruto ABNT	1 pç
3/4"	
PVC rígido soldável	
Adapt sold.curto c/bolsa-rosca p registro	2 pç
25 mm - 3/4"	
Joelho 90° soldável	3 pç
25 mm	
Tubos	20.75 m
Tê 90 soldável	1 pç
25 mm	
PVC soldável azul c/ bucha latão	
Joelho 90° soldável com bucha de latão	2 pç
25 mm - 3/4"	


Legenda detalhada	
Registro bruto gaveta ABNT c/PVC soldável	
Metais	
Registro de gaveta bruto ABNT	1 pç
3/4"	
PVC rígido soldável	
Adapt sold.curto c/bolsa-rosca p registro	2 pç
25 mm - 3/4"	

Legenda das indicações	
RG Registro bruto gaveta ABNT c/PVC soldável - 3/4"	
TLR Tanque de lavar com joelho de 90° - 25 mm - 3/4"	


Legenda	
Registro bruto gaveta ABNT c/PVC soldável	

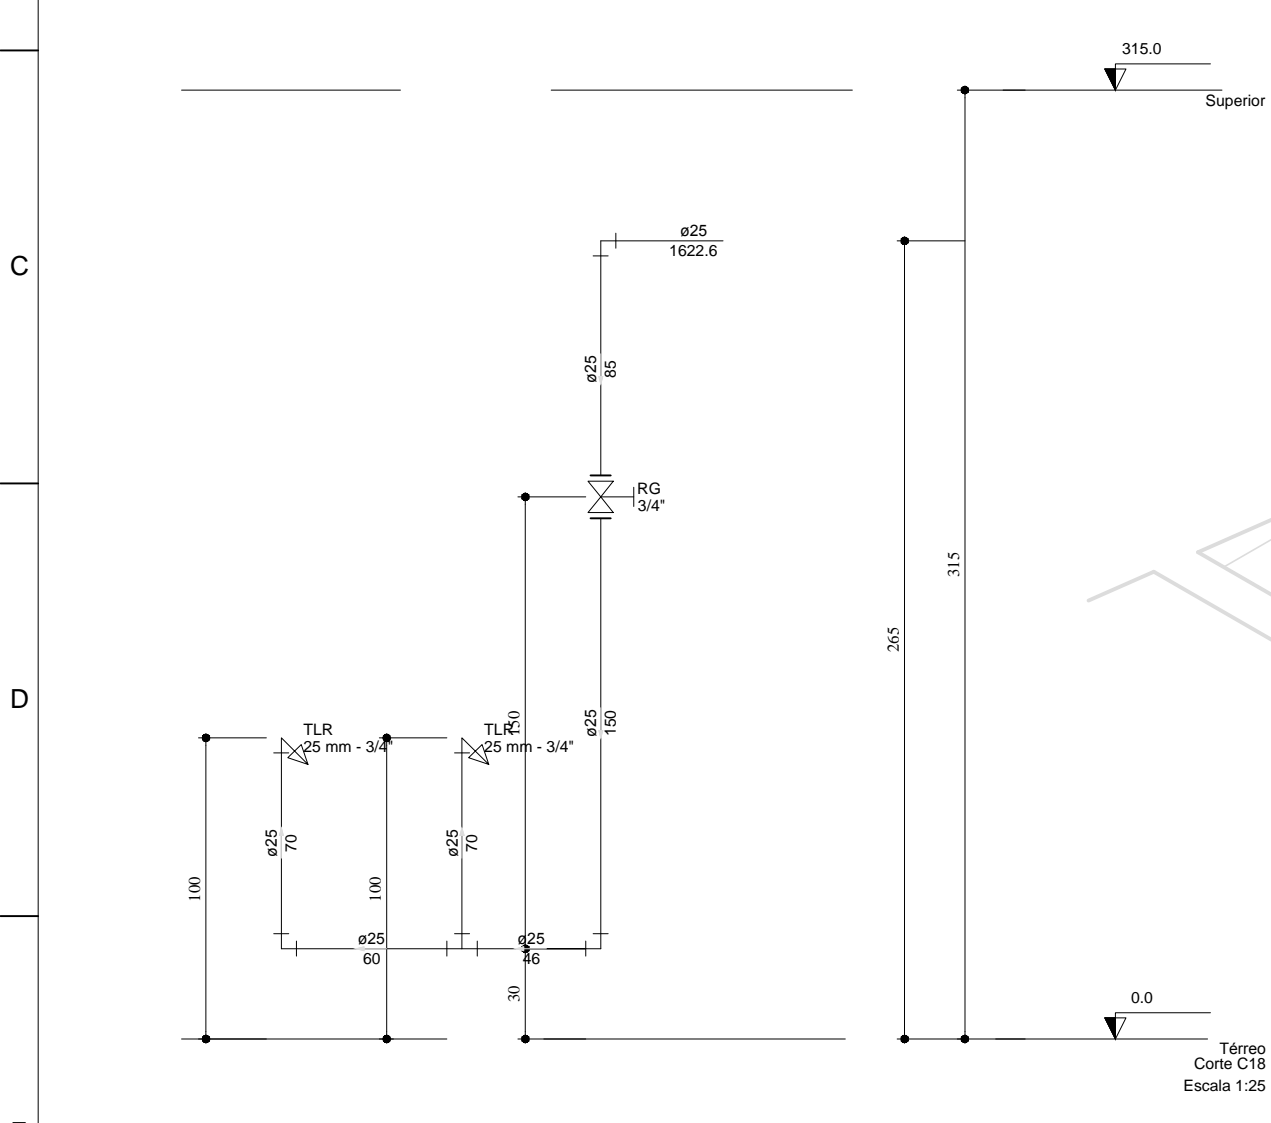

Detalhe H5
Escala 1:25

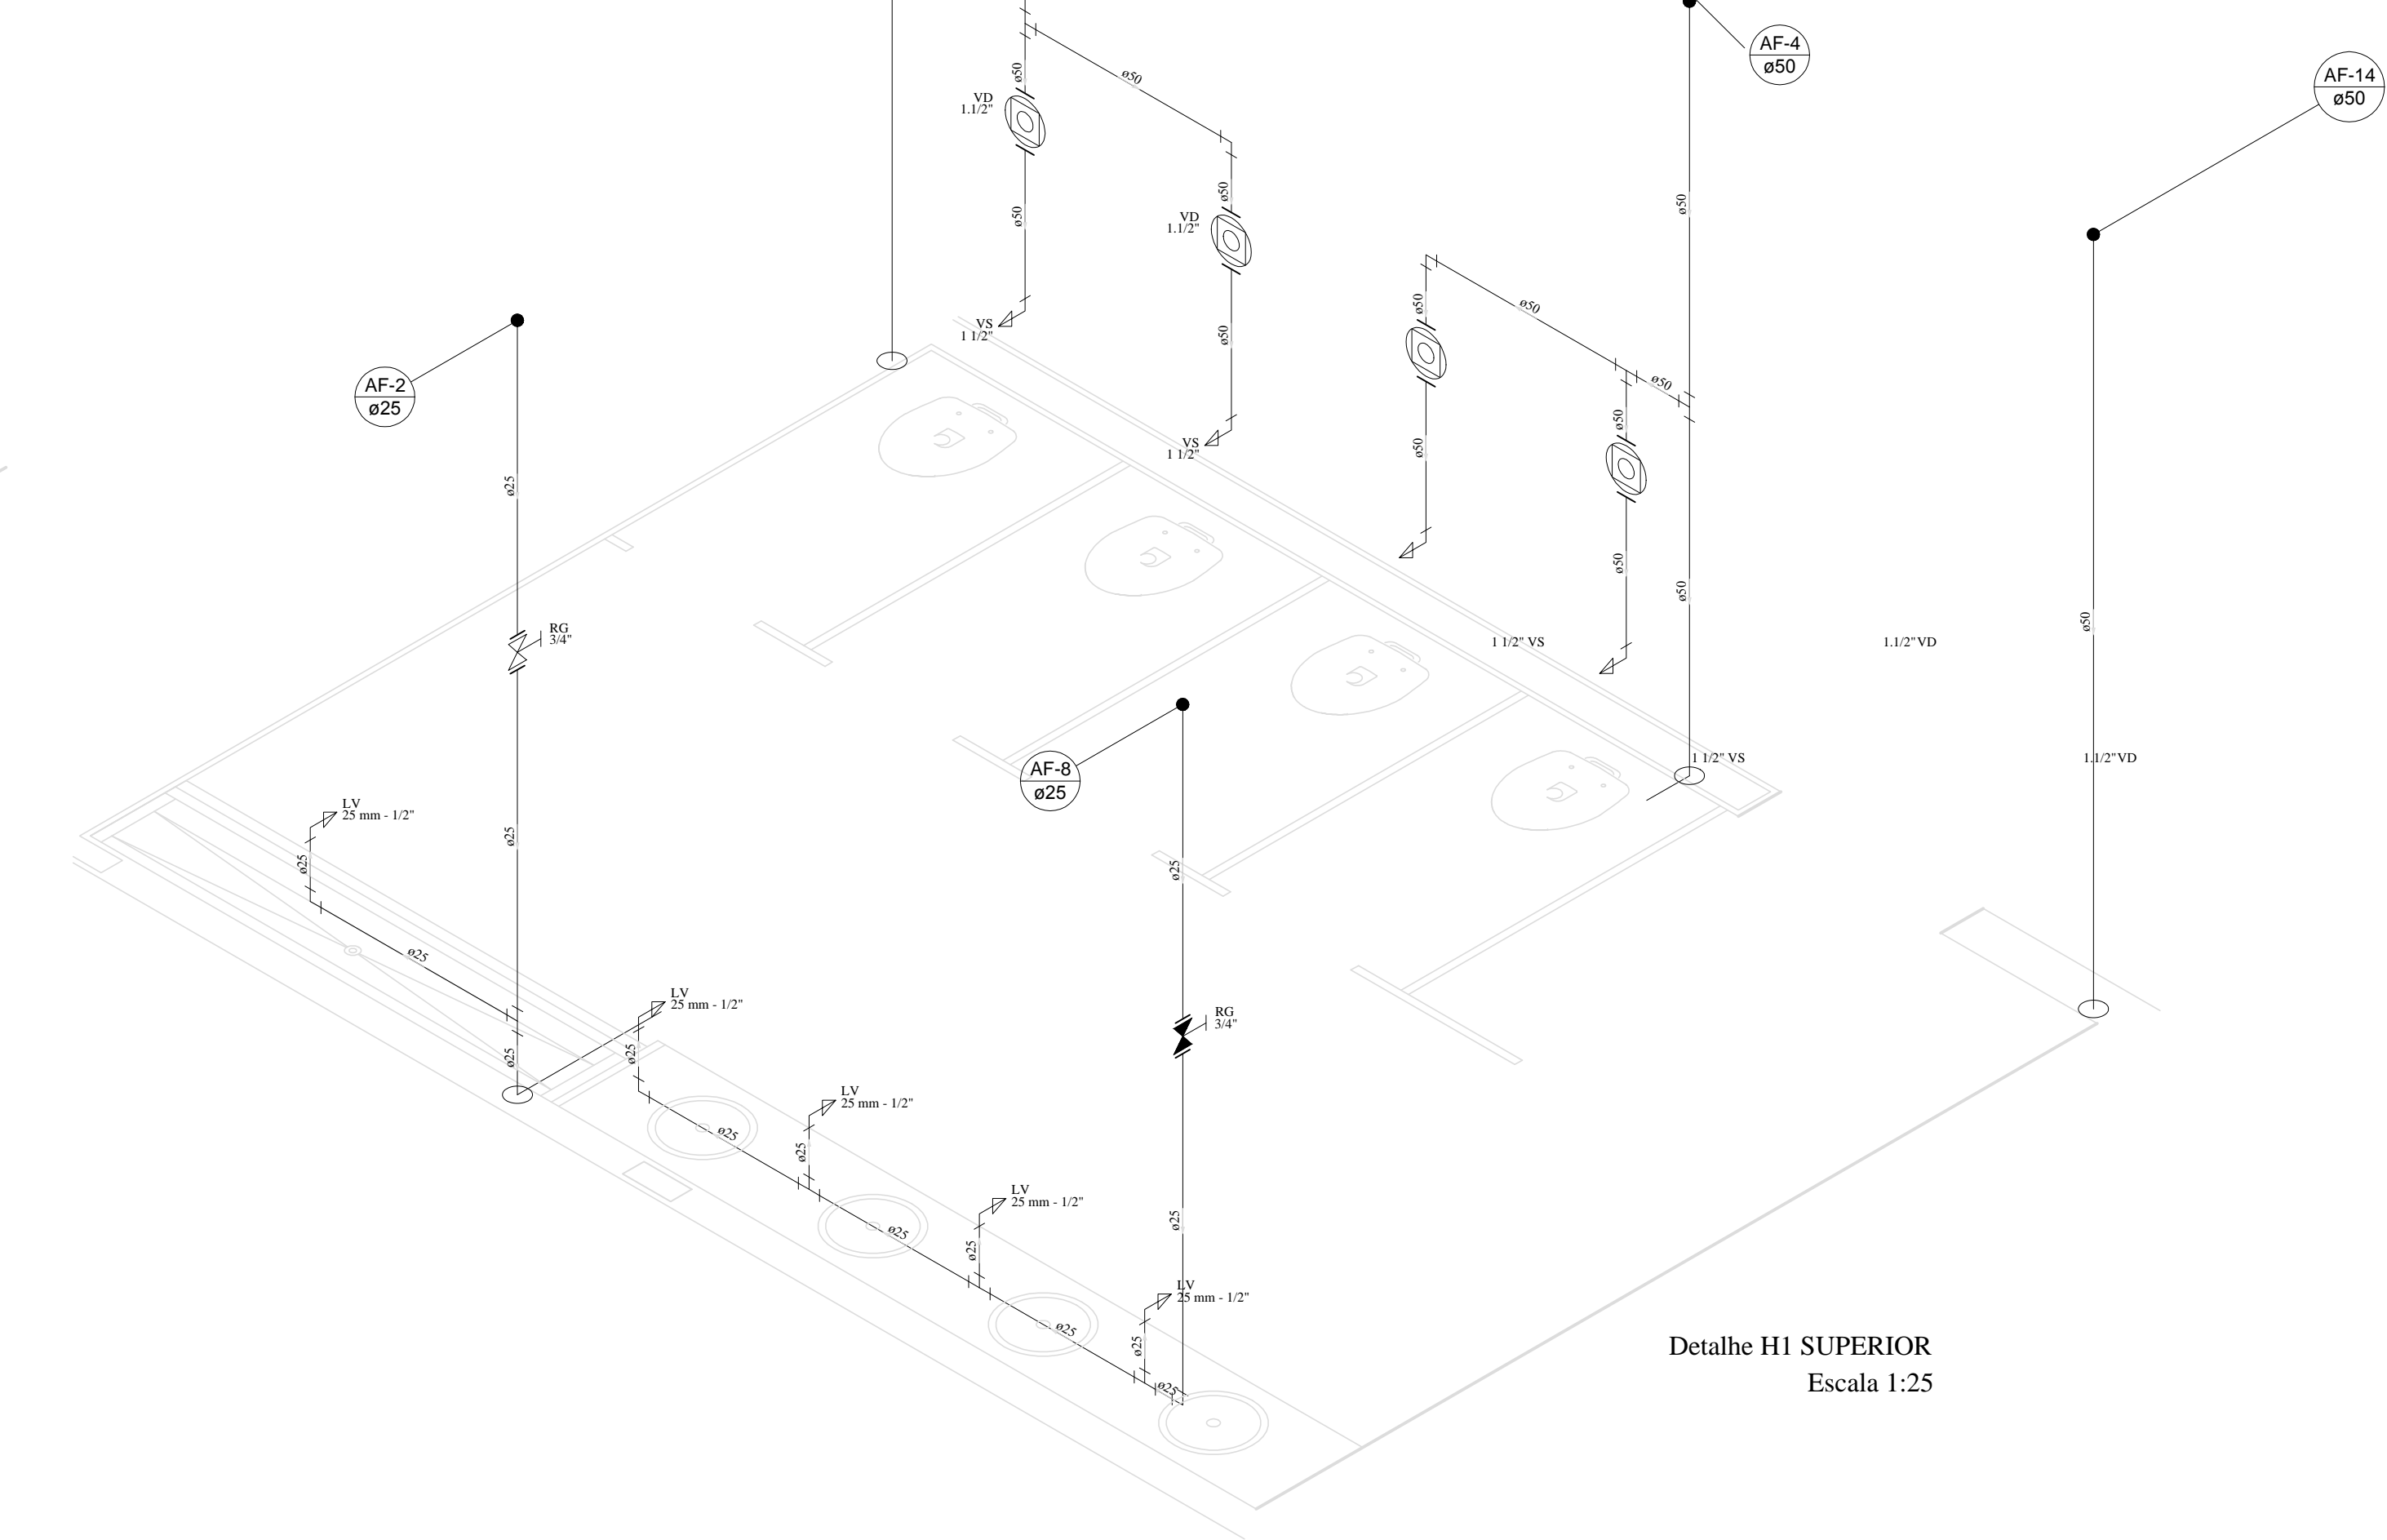

Detalhe H1 SUPERIOR
Escala 1:25

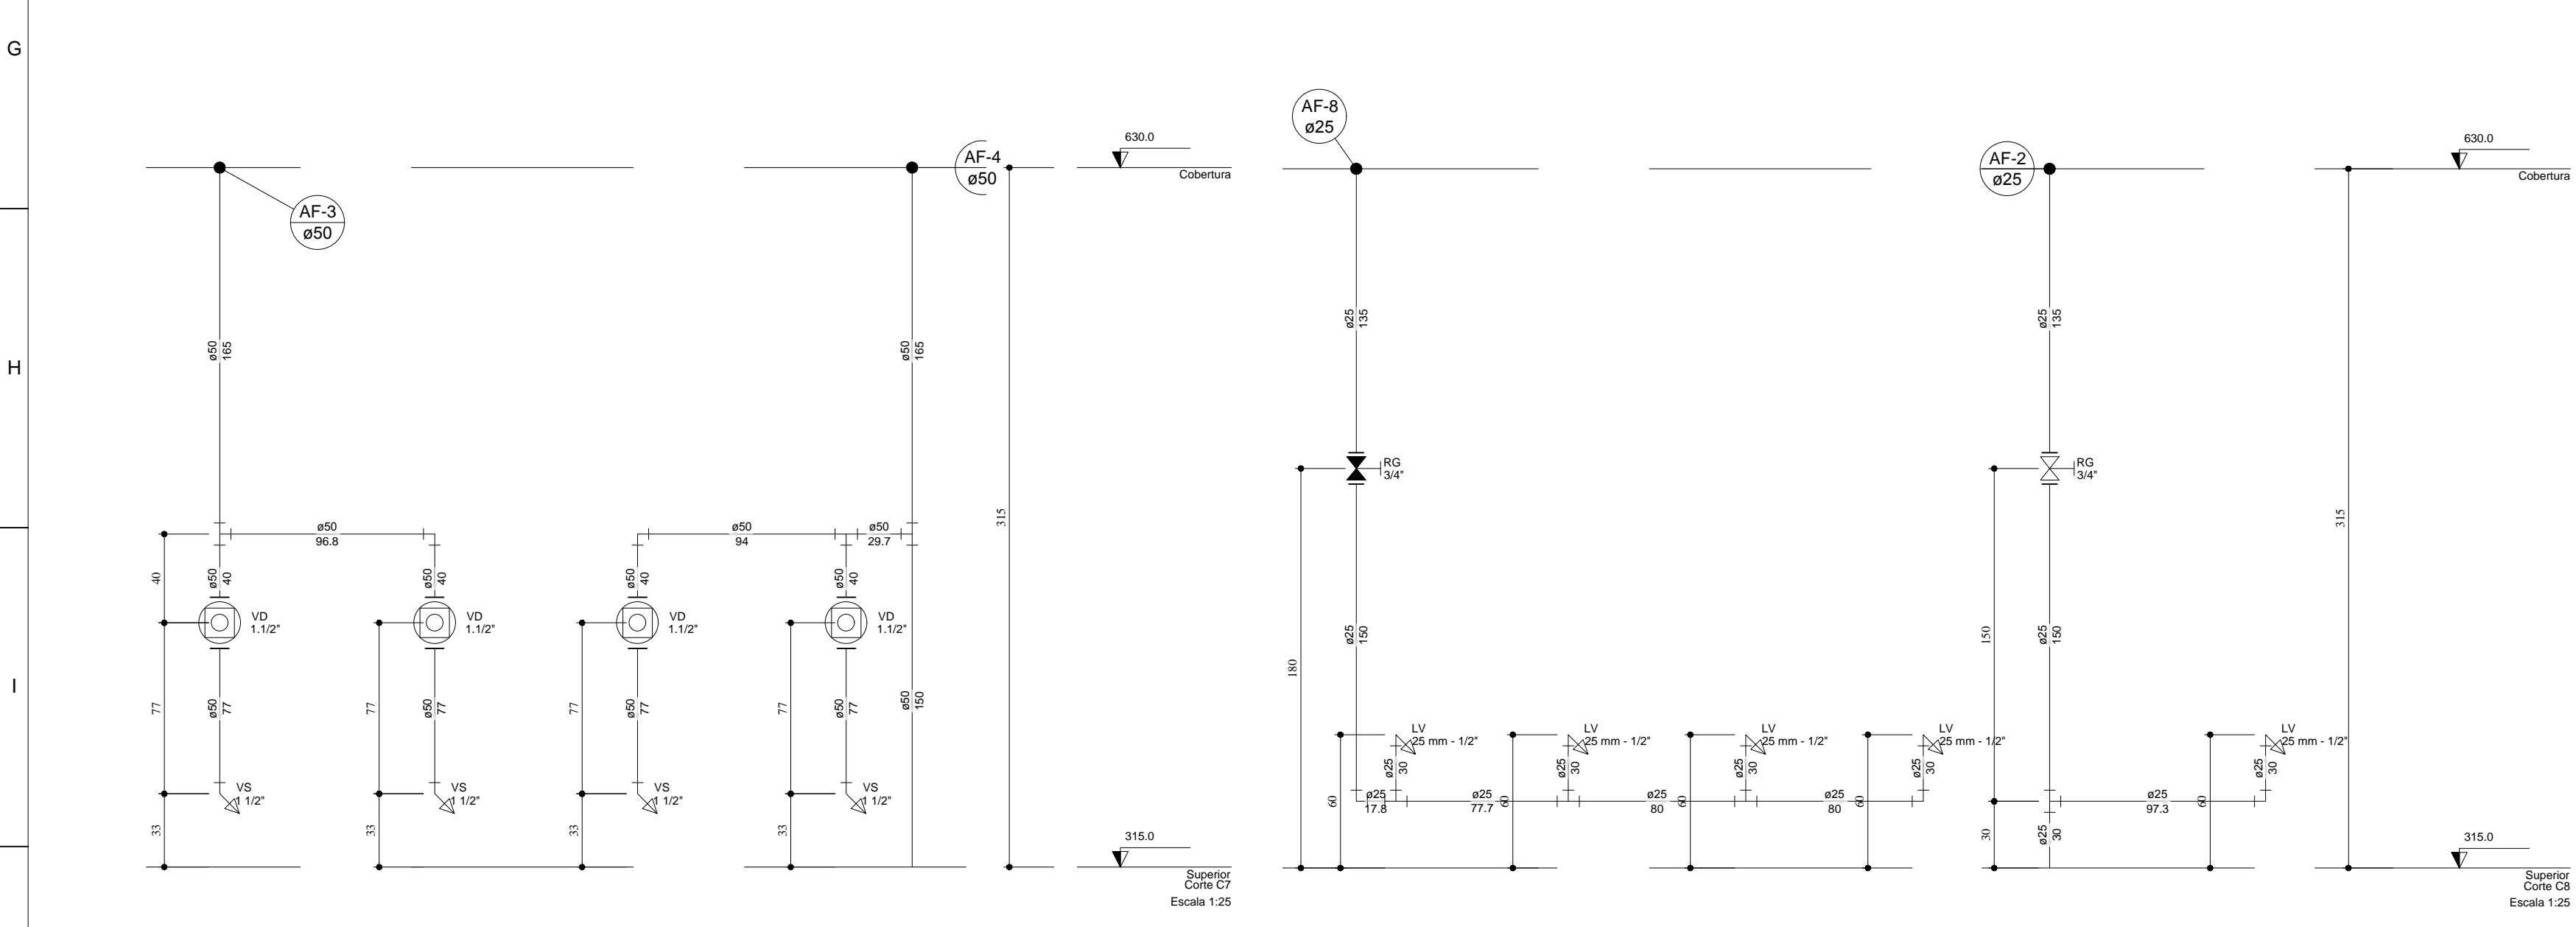

Lista de Materiais	
Aparelho	
Torneira de lavatório	
25 mm - 1/2"	5 pç
Vaso Sanitário p/ Válvula de Descarga de 1 1/2"	4 pç
40mm - 1 1/2"	
Metais	
Registro de gaveta bruto ABNT	1 pç
3/4"	
Registro de gaveta c/ canopla cromada	1 pç
3/4"	
Válvula de descarga baixa pressão	4 pç
1.1/2"	
PVC Acessórios	
Bolsa de ligação p/ vaso sanitário	4 pç
1.1/2"	
Engate flexível plástico	5 pç
1/2 - 30cm	
Tubo de descarga VDE.	4 pç
38 mm	
Tubo de ligação latão cromado c/ canopla p/ vaso Sa.	4 pç
38 mm	
PVC rígido soldável	
Adapt sold.curto c/bolsa-rosca p registro	4 pç
25 mm - 3/4"	
50 mm - 1.1/2"	4 pç
Joelho 90° soldável	3 pç
25 mm	
50 mm	2 pç
Linha de correr p/ tubo	3 pç
25 mm	
50 mm	3 pç
Tubos	
25 mm	13.69 m
50 mm	11.49 m
Tê 90 soldável	4 pç
25 mm	
50 mm	3 pç
PVC soldável azul c/ bucha latão	
Joelho de redução 90° soldável com bucha de latão	5 pç
25 mm - 1/2"	

Legenda das indicações	
LV Lavatório com joelho de 90° - 25 mm - 1/2"	
RG Registro bruto gaveta ABNT c/PVC soldável - 3/4"	
RG Registro de gaveta c/canopla cromada c/PVC soldável - 3/4"	
VD Válvula de descarga c/PVC soldável - 1.1/2"	
VS Vaso Sanitário com válvula de descarga - 1 1/2"	

Legenda	
Registro bruto gaveta ABNT c/PVC soldável	
Registro de gaveta c/canopla cromada c/PVC soldável	
Válvula de descarga c/PVC soldável	

Legenda detalhada	
Registro bruto gaveta ABNT c/PVC soldável	
Metais	
Registro de gaveta bruto ABNT	1 pç
3/4"	
PVC rígido soldável	
Adapt sold.curto c/bolsa-rosca p registro	2 pç
25 mm - 3/4"	
Registro de gaveta c/canopla cromada c/PVC soldável	
Metais	
Registro de gaveta c/ canopla cromada	1 pç
3/4"	
PVC rígido soldável	
Adapt sold.curto c/bolsa-rosca p registro	2 pç
25 mm - 3/4"	
Válvula de descarga c/PVC soldável	
Metais	
Válvula de descarga baixa pressão	1 pç
1.1/2"	
PVC Acessórios	
Bolsa de ligação p/ vaso sanitário	1 pç
1.1/2"	
Tubo de descarga VDE.	1 pç
38 mm	
Tubo de ligação latão cromado c/ canopla p/ vaso Sa.	1 pç
38 mm	
PVC rígido soldável	
Adapt sold.curto c/bolsa-rosca p registro	1 pç
50 mm - 1.1/2"	

Schuring & Schuring Ltda.
Escritório Técnico B.E.SCHURING - Projetos Estruturais
Av. XV de Novembro, 489 - Porto 2o. Andar - Cuiabá MT
Fone:(065) 3321 9959--Fax:(065) 3623 5066--Internet: Email - schuring@schuring.com.br

ESCOLA MUNICIPAL ALINO FERREIRA

PROJETO HIDRÁULICO

CLIENTE

REVISÃO

EMISSÃO

DISCRIMINAÇÃO

DATA

PROJ.

DES.

VERIF.

APROV.

RESP. TEC. EXECUÇÃO:

Eng. Civil

ALUNOS DO PROJETO:

Eng. Civil BENEDITO ELISEU SCHURING

Eng. Civil ANDRE LUIZ SCHURING

Eng. Civil SUSAN K. BOTELHO MORAES

CONTEUDO:

DET. H5 TÉRREO E H1 SUPERIOR PLANTA, ISOMÉTRICA E CORTES

DATA:

02/03/2017

DIREITOS AUTORAIS RESERVADOS

VERIFICAR MEDIDAS NA OBRA

FOLHA No.

09/11

ESCALA

INDICADA

ARQUIVO