


INSTALAÇÃO DE AZULEJO  
ÁREA 147,00m²

**PLANTA DE INSTALAÇÃO AZULEJOS**  
Esc: 1:150

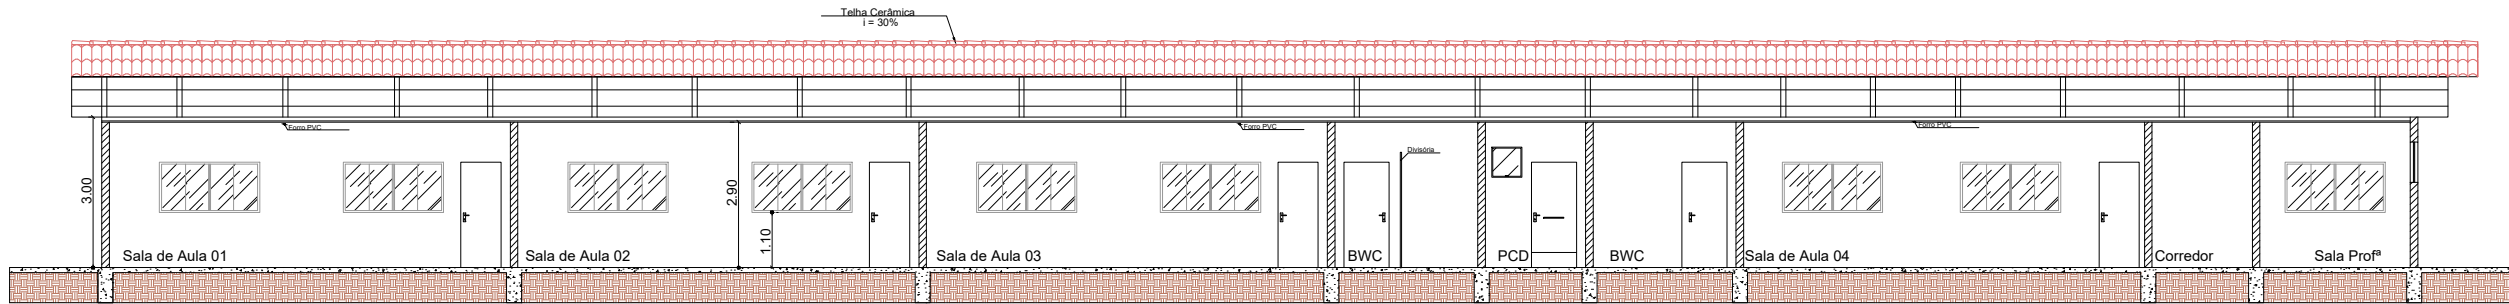

**CORTE**  
Esc: 1:150



PREFEITURA MUNICIPAL DE  
**VÁRZEA GRANDE**  
*amar - cuidar - acreditar*

## PREFEITURA MUNICIPAL DE VÁRZEA GRANDE

Av. Castelo Branco, Espaço Municipal, 2500 - Centro Sul, Várzea Grande/MT  
CEP 78125-700 - Fone/Fax: 65 3688 8000

PROJETO: PROJETO DE ARQUITETURA  
DA EMEB SENHORA DIRCE DE LEITE CAMPOS  
OBRA: RECONSTRUÇÃO DO BLOCO  
DA EMEB SENHORA DIRCE DE LEITE CAMPOS

LOCALIZAÇÃO:  
RUA MARQUÊS DE SÃO VICENTE, JARDIM ITORORÓ  
ASSUNTO: INSTALAÇÃO AZULEJO /  
CORTE

AUTOR DO PROJETO:

VITOR GUSTAVO VERHALEN  
ENGENHEIRO CIVIL CREA-MT 49989

ESCALA:  
INDICADA

DATA:  
SETEMBRO /2020

ÁREA:

ÁREA TOTAL TERRENO:  
6.315.52m²

UNIDADE:  
METRO

FOLHA Nº

10/10