


Lista de Materiais	
Bomba Hidráulica - Incêndio	
Bombas Tiebe RE-16A 1.5CV	1 pç
Metais	
Registro de gaveta bruto ABNT 1.1/2"	1 pç
Registro esfera borboleta bruto PVC 3/4"	1 pç
PVC misto soldável	
Joelho 90 soldável c/ rosca 25 mm - 3/4"	4 pç
Tubo aleitado 3/4"	2 pç
Tê solid c/ rosca bolsa central 25 mm - 3/4"	1 pç
PVC rígido rosçável	
Adaptador com flanges e anel de vedacao 3/4"	1 pç
Tubos 3/4"	0.23 m
PVC rígido soldável	
Adapt sold c/ flange fixo p cx. d'água 50 mm - 1.1/2"	1 pç
Adapt sold c/ flange livre p/ cx. d'água 25 mm - 3/4"	3 pç
50 mm - 1.1/2"	1 pç
Adapt sold curto c/bolsa-rosca p registro 50 mm - 1.1/2"	2 pç
Cap soldável 25 mm	1 pç
Joelho 90° soldável 25 mm	11 pç
50 mm	3 pç
Tubos 25 mm	22.89 m
50 mm	9.22 m
Aparelho	
Bebedouro 25mm x 1/2"	1 pç
Chuveiro 25mm x 1/2"	1 pç
Torneira de lavatório 25 mm - 1/2"	10 pç
Vaso Sanitário c/ cx. acoplada 1/2"	2 pç
Vaso Sanitário p/ Válvula de Descarga de 1 1/4"	12 pç
Metais	
Registro de gaveta bruto ABNT 1"	2 pç
1.1/4"	12 pç
3/4"	4 pç
Registro de pressão c/ canopla cromada 3/4"	1 pç
Válvula de descarga alta pressão 1.1/4"	12 pç
PVC Acessórios	
Bolsa de ligação p/ vaso sanitário 1.1/2"	14 pç
Engate flexível cobre cromado com canopla 1/2 - 30cm	2 pç
Engate flexível plástico 1/2 - 30cm	11 pç
Tubo de descarga VDE. 38 mm	12 pç
Tubo de ligação latão cromado c/ canopla p/ vaso Sa. 38 mm	12 pç
PVC misto soldável	
Joelho de redução soldável c/ rosca 25 mm - 1/2"	2 pç
Luna soldável c/ rosca 25 mm - 3/4"	1 pç
PVC rígido soldável	
Adapt sold c/ flange fixo p cx. d'água 25 mm - 3/4"	4 pç
32 mm - 1"	2 pç
40 mm - 1.1/4"	12 pç
Adapt sold curto c/bolsa-rosca p registro 25 mm - 3/4"	9 pç
32 mm - 1"	4 pç
40 mm - 1.1/4"	36 pç
Bucha de redução sold. curta 32 mm - 25 mm	4 pç
Joelho 90° soldável 25 mm	4 pç
Joelho de redução 90 soldável 32 mm - 25 mm	4 pç
Tubos 25 mm	15.02 m
32 mm	7.72 m
40 mm	19.71 m
Tê 90 soldável 25 mm	2 pç
32 mm	6 pç
PVC soldável azul c/ bucha latão	
Joelho de redução 90° soldável com bucha de latão 25 mm - 1/2"	12 pç

Legenda	
	3/4" x 3/4"
	Hidrômetros - HIDRÔMETRO
	Registro bruto gaveta ABNT c/PVC soldável - RG
	Registro de Pressão com PVC soldável - RP
	Válvula de descarga c/PVC soldável - VD

Legenda das indicações	
BE	Bebedouro com joelho de 90° - 25 mm - 1/2"
CH	Chuveiro - 25mm x 1/2"
HIDRÔMETRO	Hidrômetros - cavaleta 3/4"-Tigre
LV	Lavatório com joelho de 90° - 25 mm - 1/2"
RG	Registro bruto gaveta ABNT c/PVC soldável - 1"
RP	Registro de Pressão com PVC soldável - 25 mm - 3/4"
VD	Válvula de descarga c/PVC soldável - 1.1/4"
VS	Vaso Sanitário com válvula de descarga - 1 1/4"

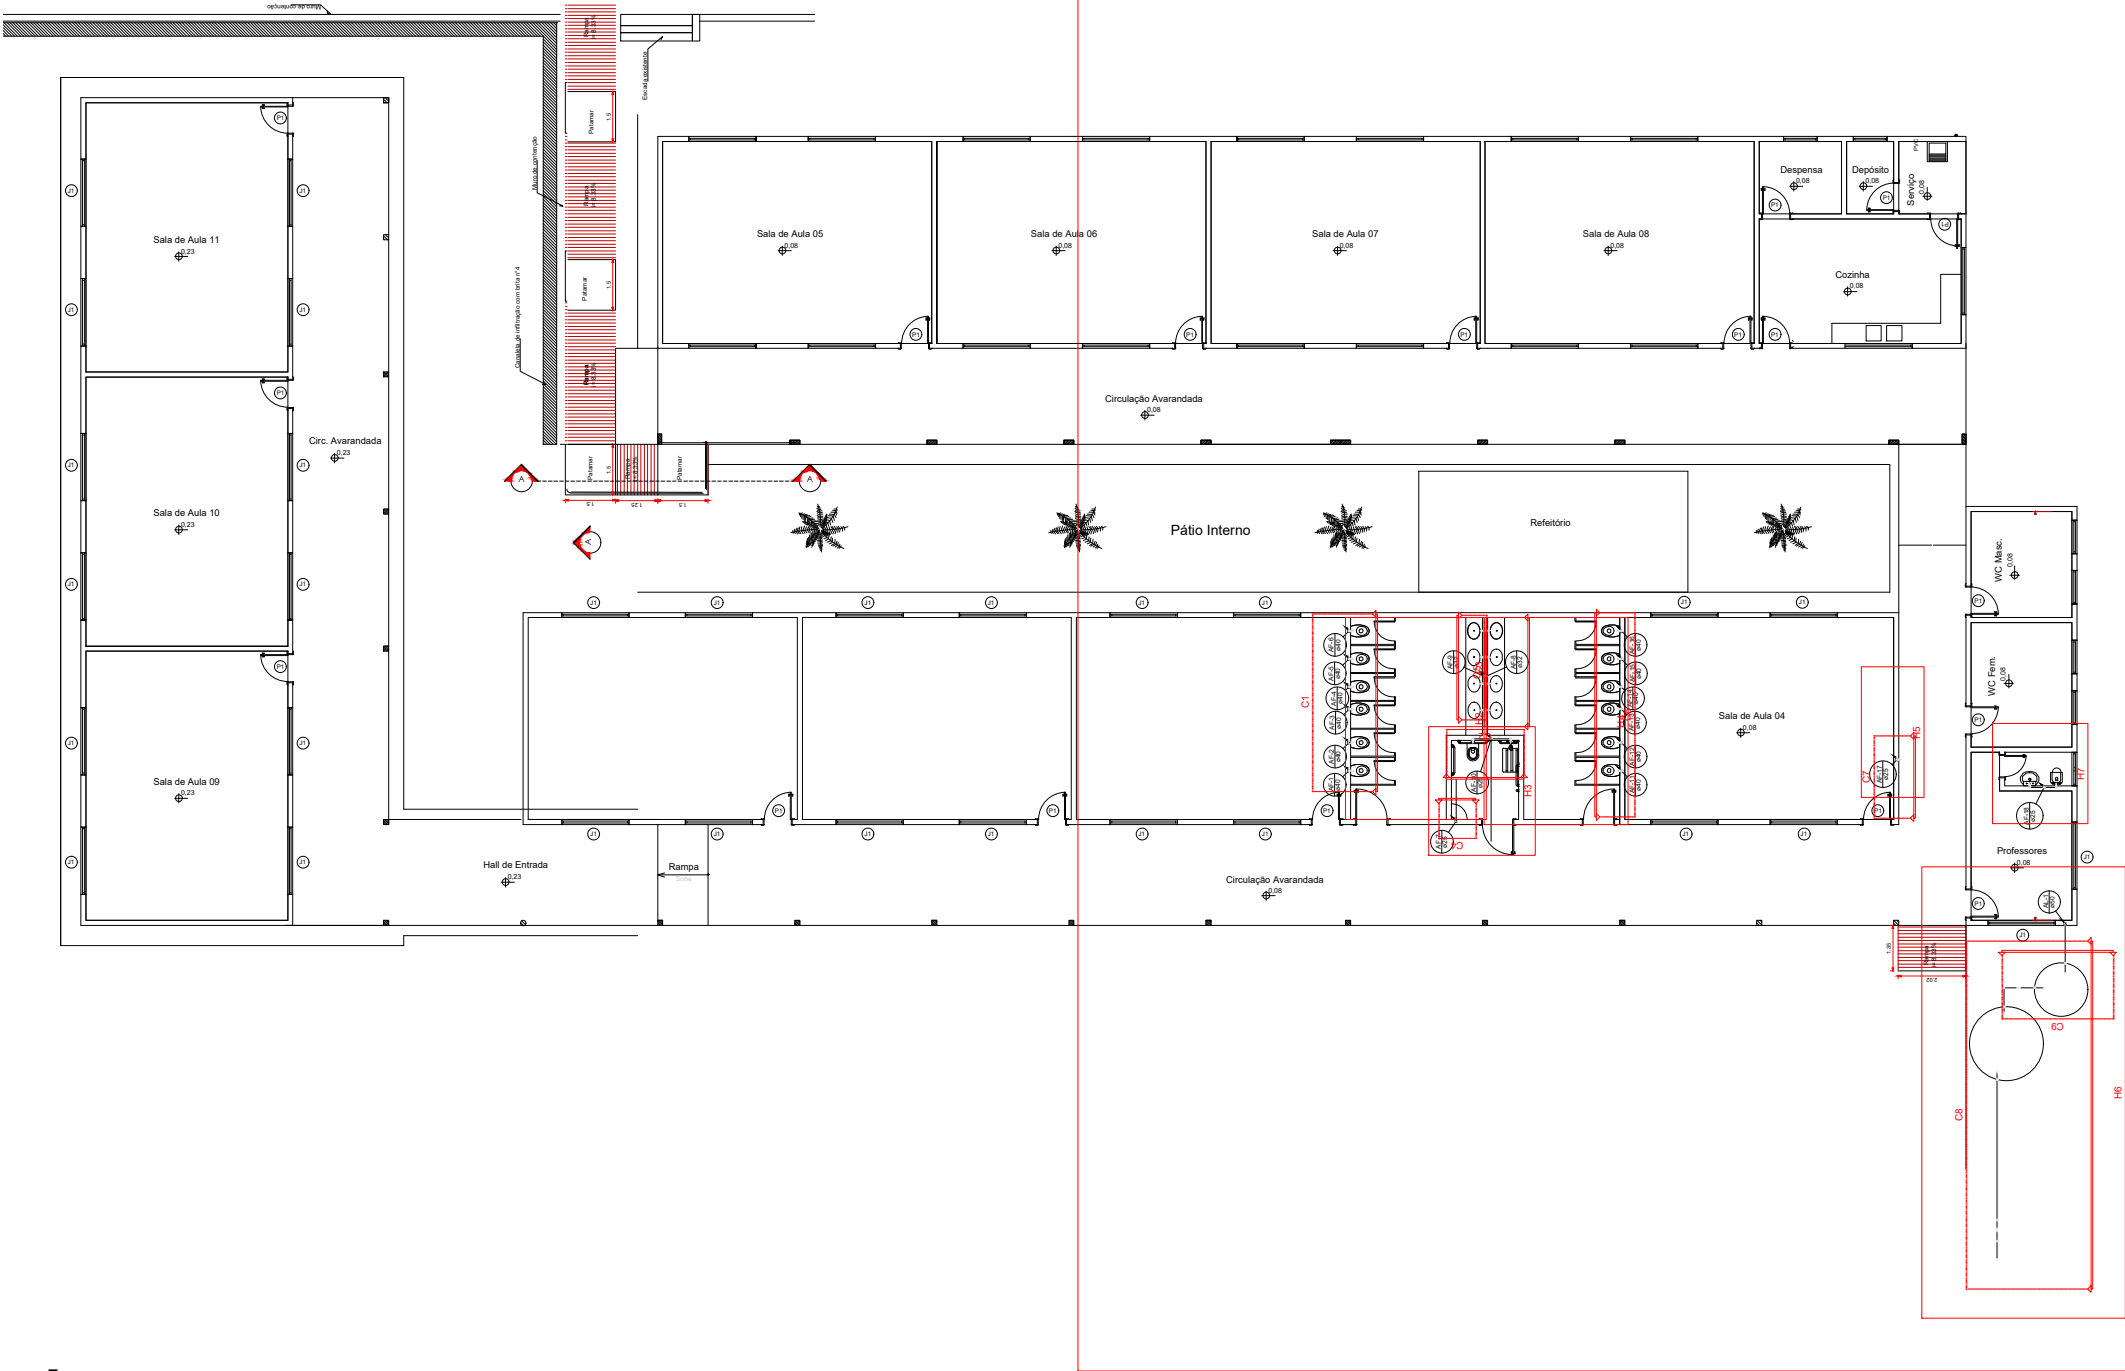

PLANTA DET. HIDRÁULICO

Esc: 1:170



PREFEITURA MUNICIPAL DE
VÁRZEA GRANDE
amar - cuidar - acreditar

PREFEITURA MUNICIPAL DE VÁRZEA GRANDE

Av. Castelo Branco, Espaço Municipal, 2500 - Centro Sul, Várzea Grande/MT
CEP 78125-700 - Fone/Fax: 65 3688 8000

PROJETO: PROJETO HIDRÁULICO
DA EMEB SENHORA DIRCE DE LEITE CAMPOS

OBRA: RECONSTRUÇÃO DO BLOCO
DA EMEB SENHORA DIRCE DE LEITE CAMPOS

LOCALIZAÇÃO:
RUA MARQUÊS DE SÃO VICENTE, JARDIM ITORORÓ

ASSUNTO:
PLANTA DE DET. HIDRÁULICO

AUTOR DO PROJETO:

VITOR GUSTAVO VERHALEN
ENGENHEIRO CIVIL CREA-MT 49989

ESCALA:

INDICADA

DATA:

SETEMBRO /2020

ÁREA:

ÁREA TOTAL TERRENO:
6.315.52m²

UNIDADE:

METRO

FOLHA Nº

01/06