


11 CORTEAA - PARTE 01
ESCALA: 1/50



12 CORTE AA - PARTE 02
ESCALA: 1/50

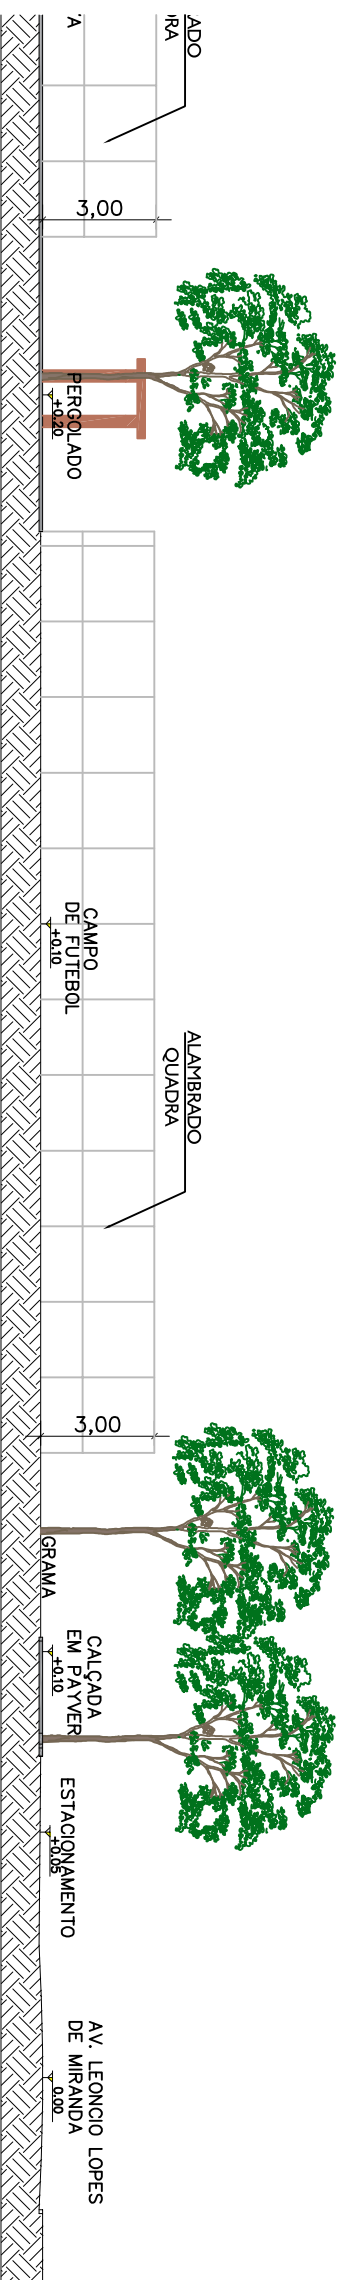

PREFEITURA MUNICIPAL DE VÁRZEA GRANDE

Av. Castelo Branco, Espaço Municipal, 2500 - Centro Sul, Várzea Grande/MT
CEP 78125-700 - Fone/Fax: 65 3688 8000

PROJETO:

PRAÇA DO LOTEAMENTO
15 DE MAIO

LOCALIZAÇÃO:

AVENIDA LEÔNICIO LOPES DE MIRANDA

ASSUNTO:

CORTE AA

AUTORES DO PROJETO:

ENODES SOARES FERREIRA
CAU.A 56.503-2

DATA:

22/06/2022

ESCALA:

1/50

FOLHA Nº

11/16