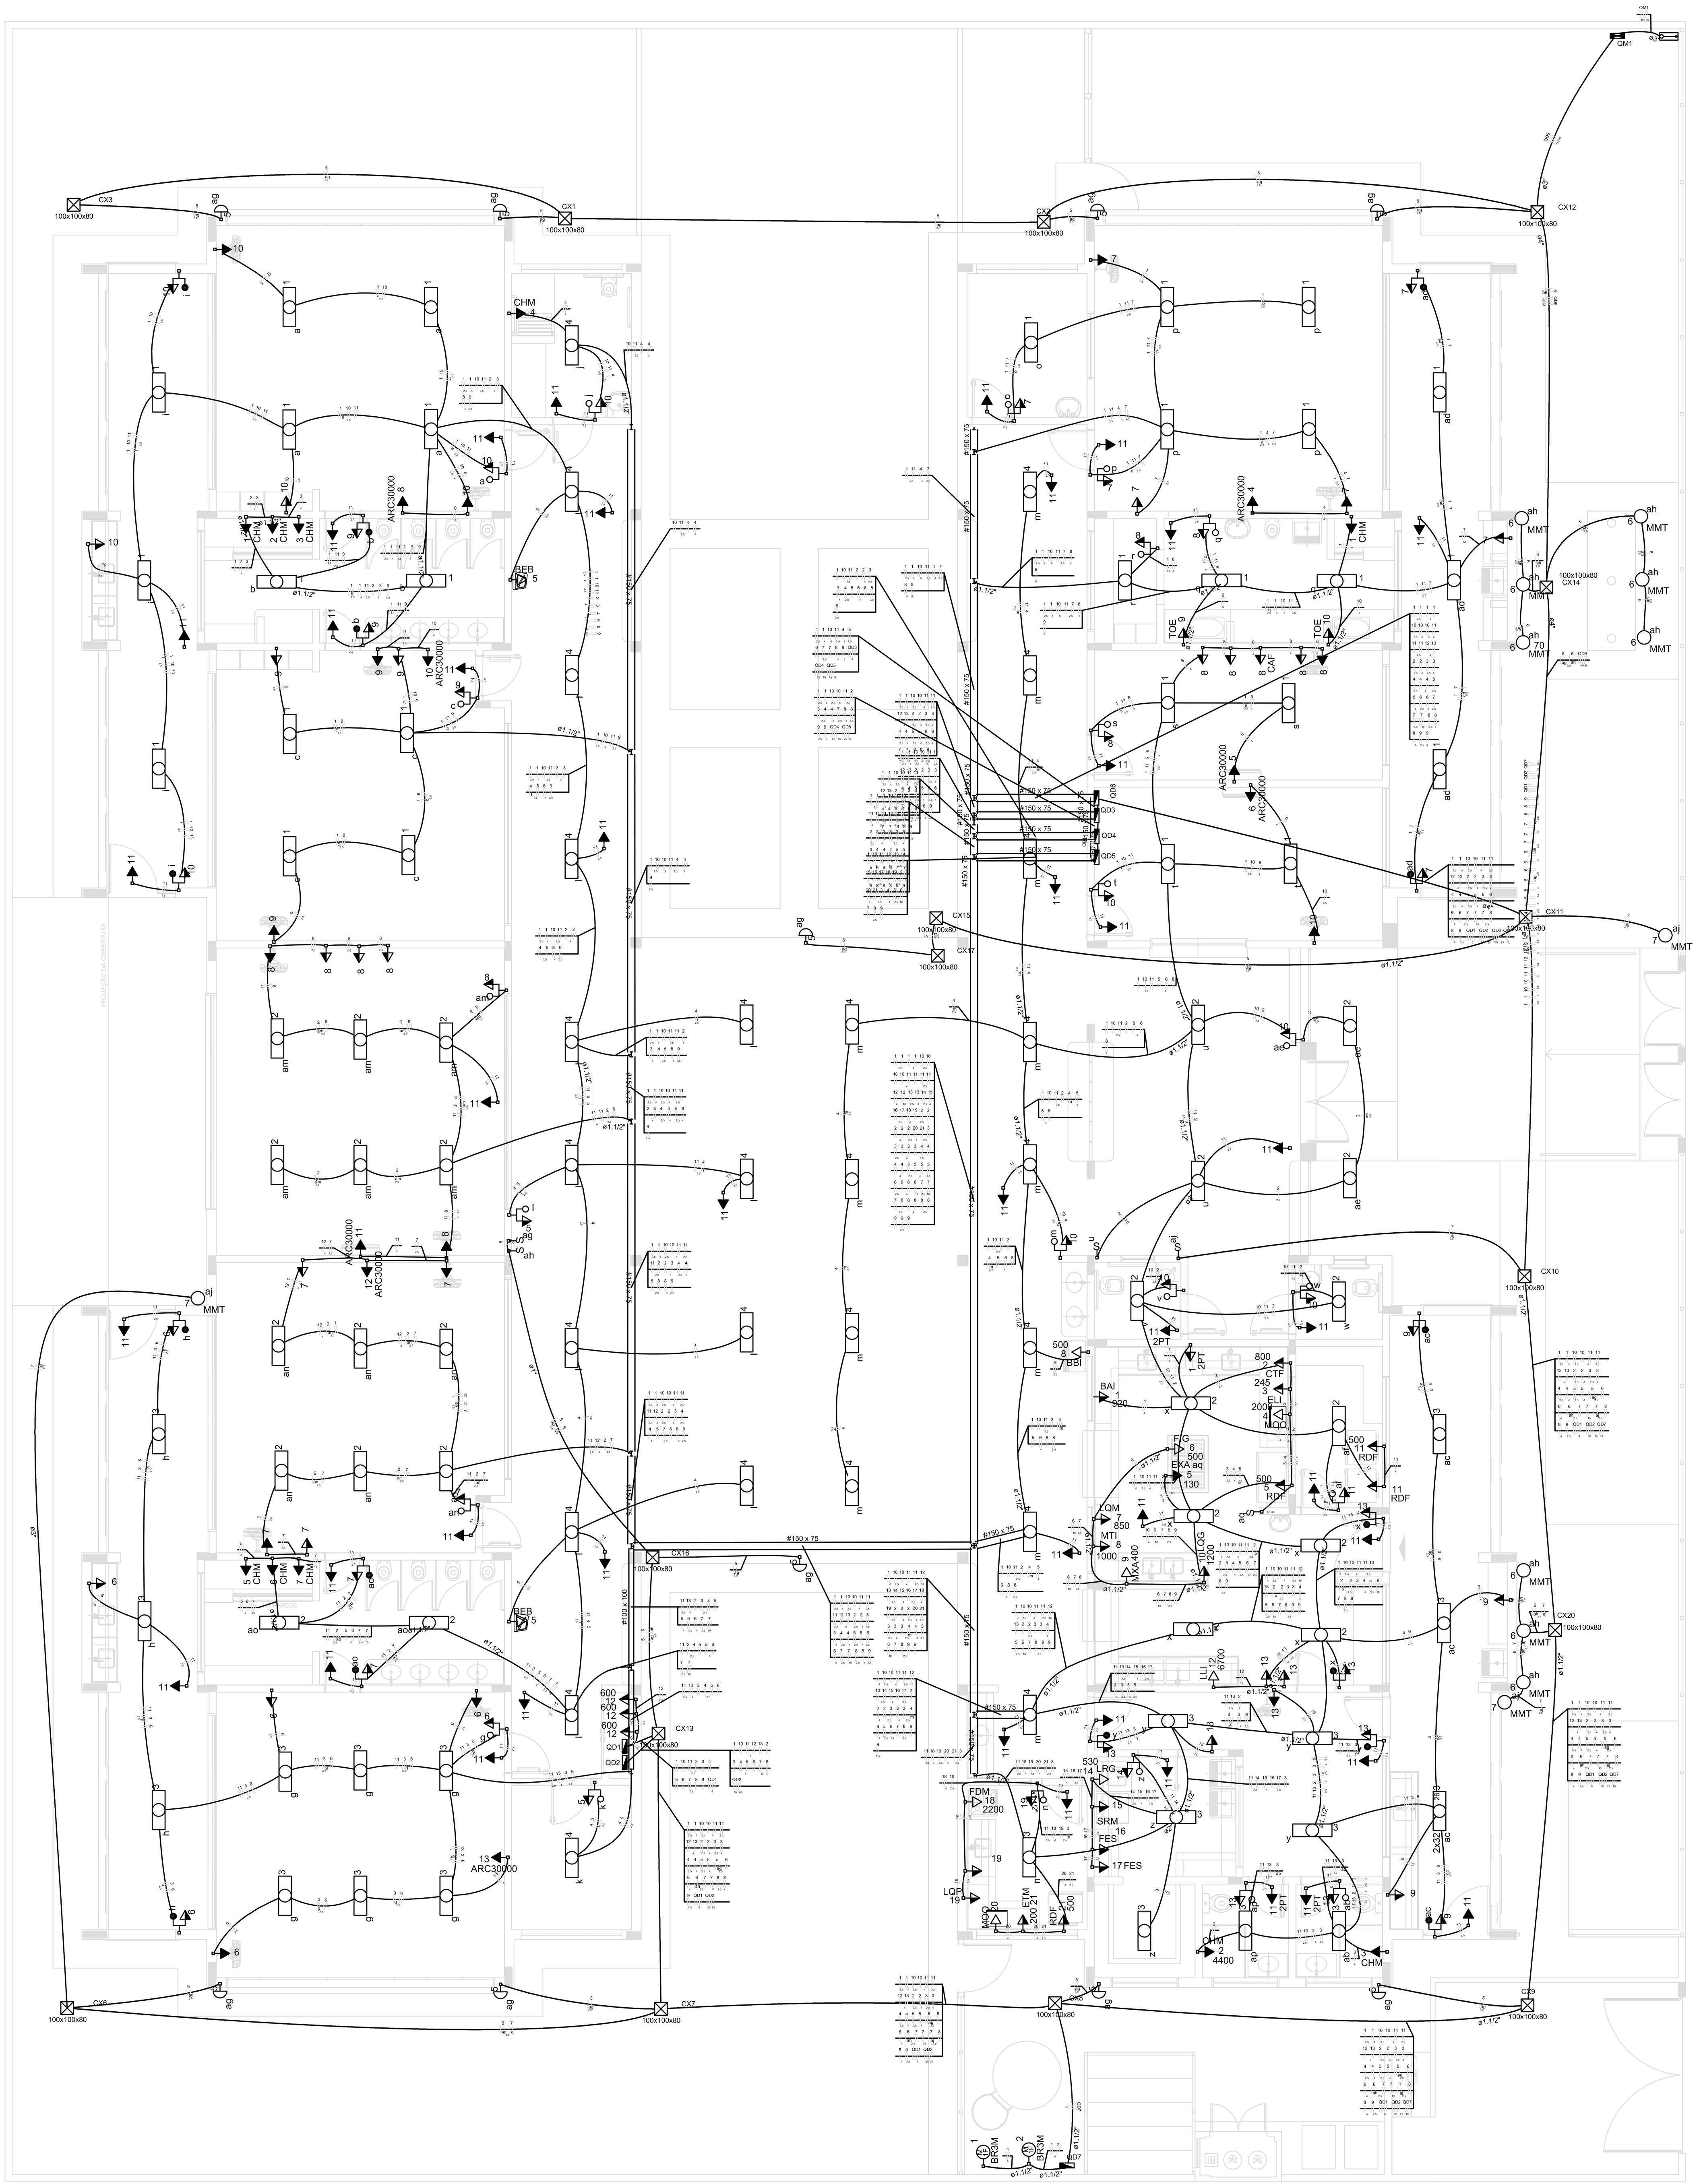

1 PLANTA BAIXA
ESCALA 1/75

Legenda

ao 7	1 tecla paralelo & 1 tomada - 1,10m do piso
a 10	1 tecla simples & 1 tomada - 1,10m do piso
	Caixa de medição embutir a 1,60m do piso
100x100x80	Caixa de passagem de embutir na parede
100x100x80	Caixa de passagem de embutir no piso
100x100x80	Caixa de passagem de sobrepor no teto
	Entrada de serviço aérea
u	Interruptor simples 1 tecla - 1,10m do piso
ah ah	Interruptor simples 2 teclas - 1,10m do piso
1 26 a 2x32	Luminária p/ lâmp. fluor. tubular - sobrepor
ag 5	Luminária p/ lâmp. incand. comum - parede (arandela)
CHM 1 4400	Ponto 2P+T a 2,20m do piso
1 2200 BR3M	Ponto 2P+T a 0,30m do piso
TOE 9 4000	Ponto 2P+T a 1,10m do piso
6 ah 70 MMT	Projetor p/ lâmp. multivapor metálico tubular - sobrepor piso
	Quadro de distribuição - embutir a 1,50m do piso
LQG 10 1200	Tomada hexagonal (NBR 14136) - 2P+T 10 A a 1,10m do piso
FIG 6 5000	Tomada hexagonal (NBR 14136) - 2P+T 20 A a 0,30m do piso
ARC30000 8 3600	Tomada hexagonal (NBR 14136) - 2P+T 20 A a 2,20m do piso
2PT 8	Tomada universal 2P+T a 2,20m do piso
2PT 13	Tomada universal 2P+Ta 1,10m do piso
VTP 10 200	Ventilador de teto

Legenda das indicações

100x100x80	Aço pintada - teto (ref Brum) - 100x100x80 mm
MMT	Multivapor metálico tubular - 70 W
BAI	Tomada - uso especifico - Batedeira Planetária Ind. 12L
BEB	Tomada - uso especifico - Bebedouro Comum
BBI	Tomada - uso especifico - Bebedouro Industrial 25L
BR3M	Tomada - uso especifico - Bomba recalque - 3cv monofásico
CAF	Tomada - uso especifico - Cafeteira
CTF	Tomada - uso especifico - Centrífuga de Frutas
CHM	Tomada - uso especifico - Chuveiro Médio
ARC30000	Tomada - uso especifico - Condicionador de ar 30000BTU
ELI	Tomada - uso especifico - Espremedor de laranja industrial
ETM	Tomada - uso especifico - Esterilizador de Mamadeiras
EXA	Tomada - uso especifico - Exaustor
FES	Tomada - uso especifico - Ferro Elétrico a Seco
FIG	Tomada - uso especifico - Fogão Industrial Grande 6 Queimadores
FDM	Tomada - uso especifico - Fogão Industrial Médio 4 Queimadores
LLI	Tomada - uso especifico - Lava louças Industrial 32 Ciclos
LRG	Tomada - uso especifico - Lava roupa grande
LQG	Tomada - uso especifico - Liquidificador Industrial 15L
LQP	Tomada - uso especifico - Liquidificador Industrial 4L
LQM	Tomada - uso especifico - Liquidificador Industrial 8L
MOO	Tomada - uso especifico - Microondas 30L
MXA	Tomada - uso especifico - Mix de Alimentos 1L
MTI	Tomada - uso especifico - Multiprocessador de Alimentos
RDF	Tomada - uso especifico - Refrigerador Doméstico Frostfree
SRM	Tomada - uso especifico - Secadora de roupas Média
TOE	Tomada - uso especifico - Torneira elétrica
VTP	Tomada - uso especifico - Ventilador Parede
2PT	Tomada redonda - 2P+T 10A - alta

NOTAS:
- EXECUTAR ESTE PROJETO JUNTAMENTE COM O PROJETO ESTRUTURAL;
- ANTES DA CONCRETAGEM PREVER PASSAGEM PARA AS TUBULAÇÕES DENTRO DOS LIMITES ESTABELECIDOS PELA NBR 6118:2014;
- PARA POSICIONAMENTO DAS LUMINÁRIAS OBSERVAR LOCAÇÃO NA PLANTA DE FORRO;
- OS ELETRODUTOS QUE SEGUEM ATÉ O QUADRADO DE ALIMENTAÇÃO GERAL DEVERÃO SER EM PVC RÍGIDO ROSCÁVEL;
- ALTERAÇÕES NESTE PROJETO SOMENTE COM AUTORIZAÇÃO EXPRESSA DO FNDE.

REFERÊNCIAS:
- MEMORIAL DESCRITIVO E ESPECIFICAÇÕES TÉCNICAS;
- PLANILHA DE QUANTITATIVOS.

Nº	DATA	DESCRIÇÃO
01	AGOSTO/ 2016	Alteração paredes - shaft para tubulação hidráulica e detalhamento; alteração da altura da platibanda.

CONTROLE DE REVISÕES

FNDE Fundo Nacional de Desenvolvimento da Educação — Ministério da Educação — GOVERNO FEDERAL BRASIL PÁTRIA EDUCADORA

PROJETO PADRÃO - FNDE

PROPRIETÁRIO: :
ENDEREÇO:
MUNICÍPIO – UF:

PROPRIETÁRIO
RESP. TÉCNICO — CREA
AUTOR DO PROJETO — CAU

DLFO — CREA — RA

OBSERVAÇÕES:

PROGRAMA PROINFÂNCIA - PROJETO TIPO 2
PROJETO DE INSTALAÇÕES

COORDENAÇÃO: CGEST - Coordenação Geral de Infraestrutura Educacional
DISTRIBUIÇÃO DA REDE ELÉTRICA 127V-220V
ILUMINAÇÃO E TOMADAS
PLANTA BAIXA

ELE

FORMATO (750x1050) | REVISÃO R.00 R.01 | ESCALA 1/75 | DATA EMISSÃO AGOSTO/2016 | PRANCHA 01/02