


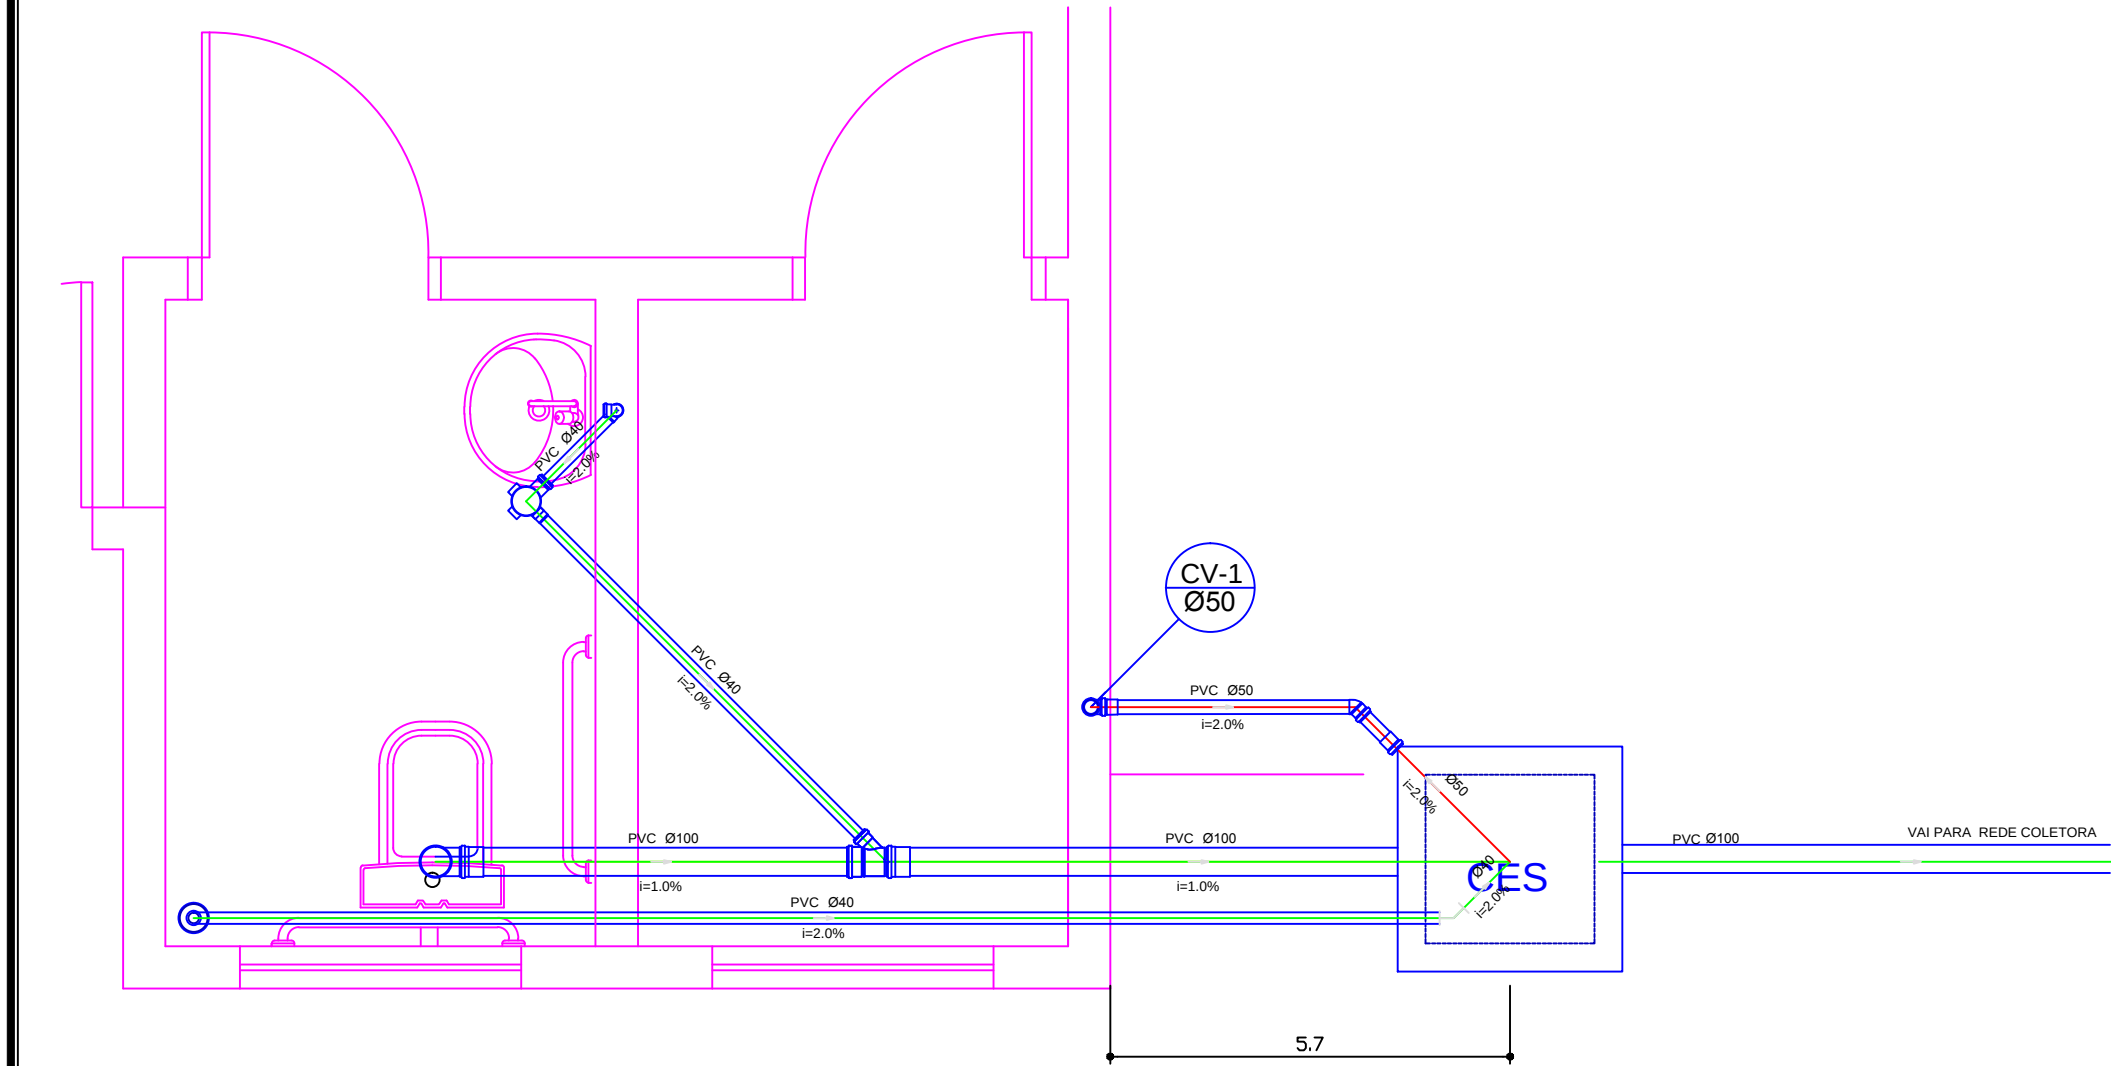

instalações sanitárias
Esc 1:100

Lista de Materiais		
Caixas de Passagem		
Caixa de inspeção de esgoto sifonada		
CES- 60x60 cm	1	pç
PVC Acessórios		
Caixa sifonada		
100x100x50	1	pç
Sifão de copo p/ pia e lavatório		
1" - 1.1/2"	1	pç
Válvula p/ lavatório e tanque		
1"	1	pç
PVC Esgoto		
Curva 90 curta		
100 mm	1	pç
40 mm	1	pç
Joelho 45		
100 mm	1	pç
40 mm	1	pç
Joelho 90		
100 mm	1	pç
Joelho 90 c/anel p/ esgoto secundário		
40 mm - 1.1/2"	1	pç
Junção simples		
100 mm - 50 mm	1	pç
Luva simples		
100 mm	2	pç
Tubo rígido c/ ponta e bolsa soldável		
40 mm	1.69	m
Tubo rígido c/ ponta lisa		
100 mm - 4"	22.05	m
150 mm - 6"	1.50	m
40 mm	5.68	m
Unidades de tratamento		
Alça		
Ferro	1	pç
Argamassa		
Argamassa	0.79	m³
Brita		
n"3	2.84	m³
n"4	1.28	m³
Concreto		
Concreto	1.23	m³
Tampa		
Hermética	1	pç
Tijolo		
Furado	239	pç
PVC Acessórios		
Ralo sifonado alt. reg. saída 40		
100 mm - 40 mm	1	pç
PVC Esgoto		
Curva 90 curta		
40 mm	1	pç
PVC Esgoto		
Joelho 45		
50 mm	1	pç
Joelho 90		
50 mm	1	pç
Tubo PVC ponta-bolsa c/ virola		
50 mm - 2"	1.60	m

Legenda	
	Caixa Sifonada
	Caixas Inspeção Esgoto Sifonada
	Chuveiro Residencial
	Joelho 45
	Joelho 90- coluna
	Junção simples
	Lavatório Residencial com sifão
	Vaso Sanitário c/ curva 90°



PREFEITURA MUNICIPAL DE
VÁRZEA GRANDE
amar - cuidar - acreditar

PREFEITURA MUNICIPAL DE VÁRZEA GRANDE

Av. Castelo Branco, Espaço Municipal, 2500 - Centro Sul, Várzea Grande/MT
CEP 78125-700 - Fone/Fax: 65 3688 8000

PROJETO:

APLICAÇÃO E REFORMA BIBLIOTECA MUNICIPAL
PROFESSORA LAURINDA COELHO PEREIRA

LOCALIZAÇÃO:

LOT. DOMINGOS SÁVIO

ASSUNTO:

PROJETO HIDROSSANITÁRIO

UNIDADE:

M²

AUTOR DO PROJETO:

PAULO DE LIMA PEREIRA JUNIOR
ENGENHEIRO CIVIL
CREA-MT 033551

DATA: 14/02/2017

ESCALA: INDICADA

5/5