

Pastilha branca 10x10cm


Porta de ferro

*Pintura da Faixa verde com tinta acrilica
10cm de largura*

*Pintura da Faixa em vermelho com tinta
acrilica 10cm de largura*

VISTA FRONTAL

Esc: 1/50

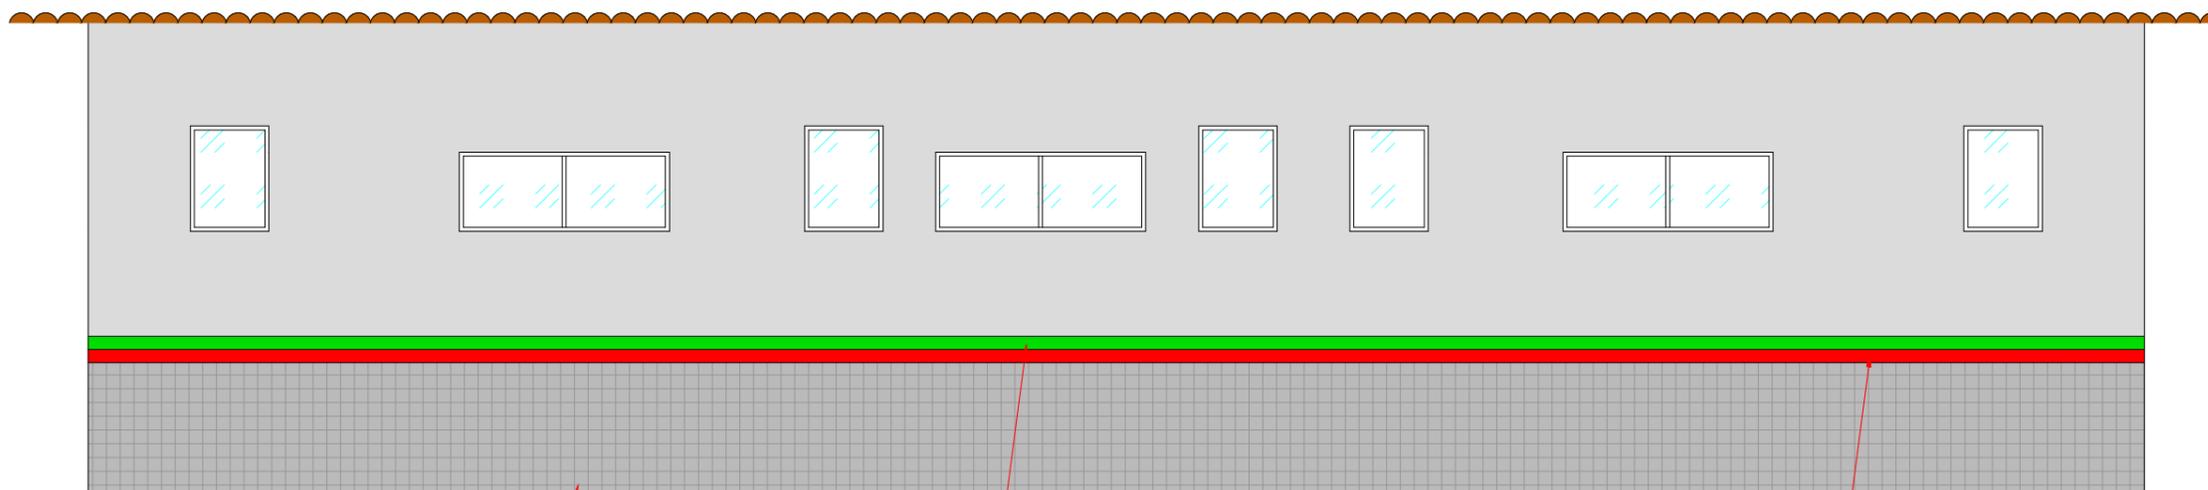

Pastilha branca 10x10cm

*Pintura da Faixa verde com tinta acrilica
10cm de largura*

*Pintura da Faixa em vermelho com tinta
acrilica 10cm de largura*

VISTA POSTERIOR

Esc: 1/50



**PREFEITURA MUNICIPAL DE
VÁRZEA GRANDE**

PREFEITURA MUNICIPAL DE VÁRZEA GRANDE

Av. Castelo Branco, Espaço Municipal, 2500 - Centro Sul, Várzea Grande/MT
CEP 78125-700 - Fone/Fax: 65 3688 8000

PROJETO:
CONSTRUÇÃO DE UM MINI ESTÁDIO DE FUTEBOL

LOCALIZAÇÃO:
R: FILINTO MULER/ BAIRRO: JD.MANAÍRA

OBRA:
CAMPO DE FUTEBOL

ASSUNTO:
**VISTA FRONTAL
VISTA POSTERIOR**

UNIDADE:
METRO

AUTOR DO PROJETO:

**DÉBORA FERNANDA PARENTE SENA
ARQUITETA E URBANISTA
CAU-MT A114384-0**

CADISTA:
SÉRGIO RODRIGUES JUNIOR

ESCALA:
INDICADA

DATA:
05/08/2016

ÁREAS:

ÁREA TOTAL TERRENO:
9.215,69M²

ÁREA CAMPO DE FUTEBOL:
4.500M²

FOLHA N°

08/08