




QD1 (QUADRO (AR CONDICIONADO E CHUVEIRO))

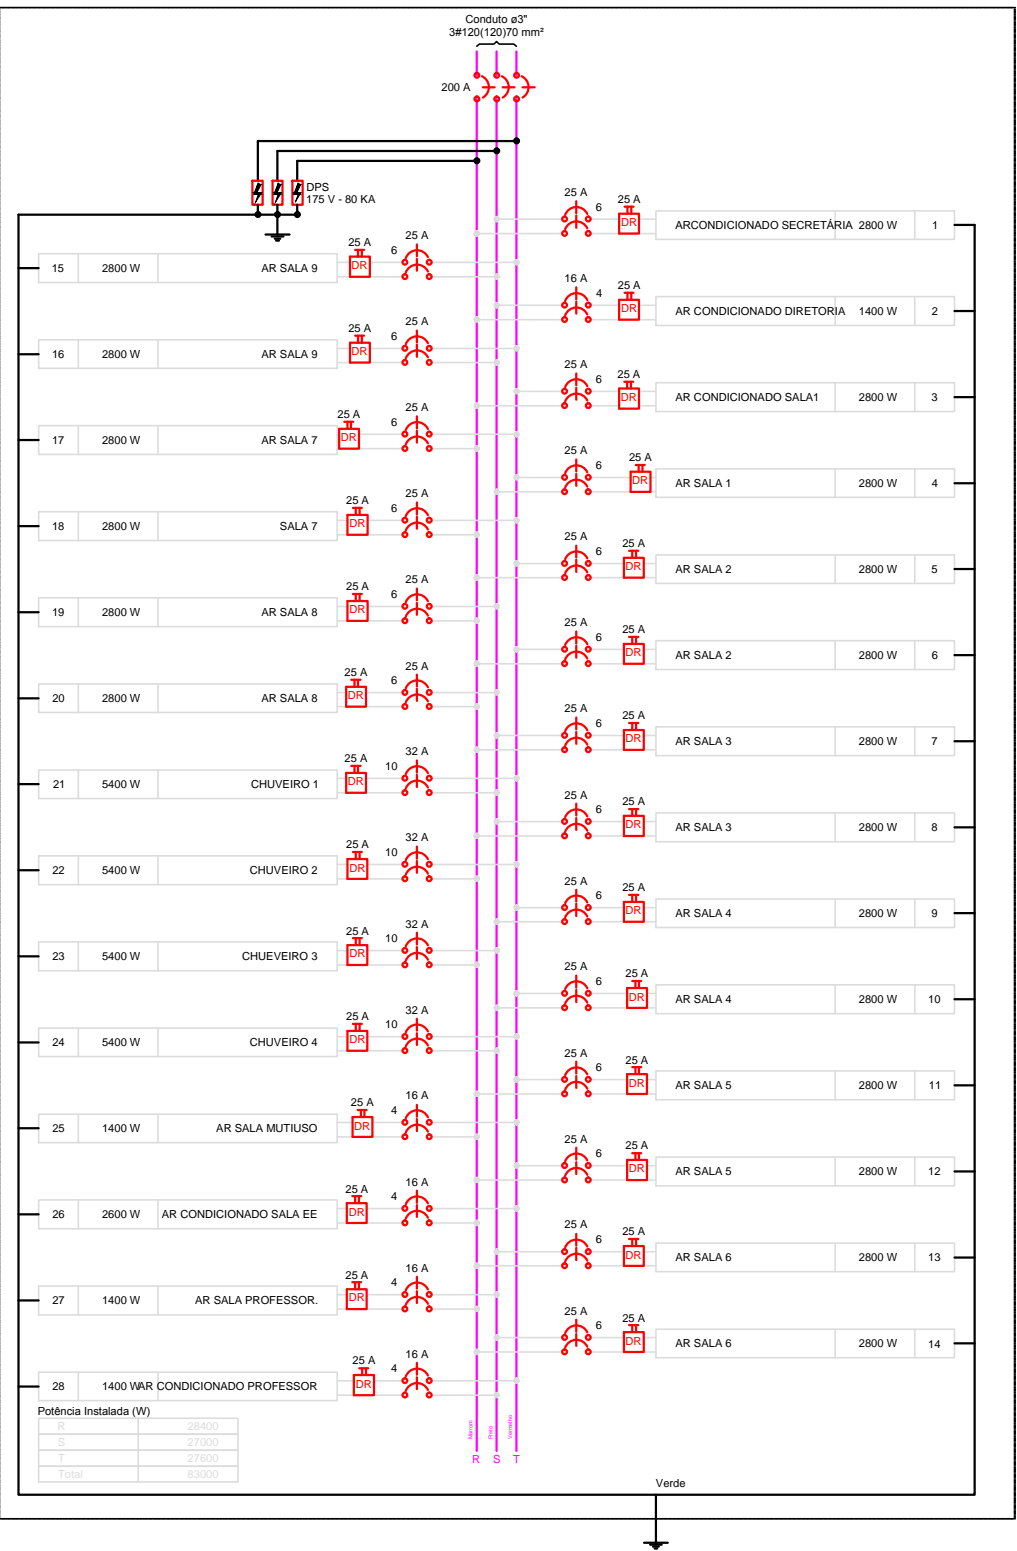


QD2 (QUADRO DE TOMADAS)

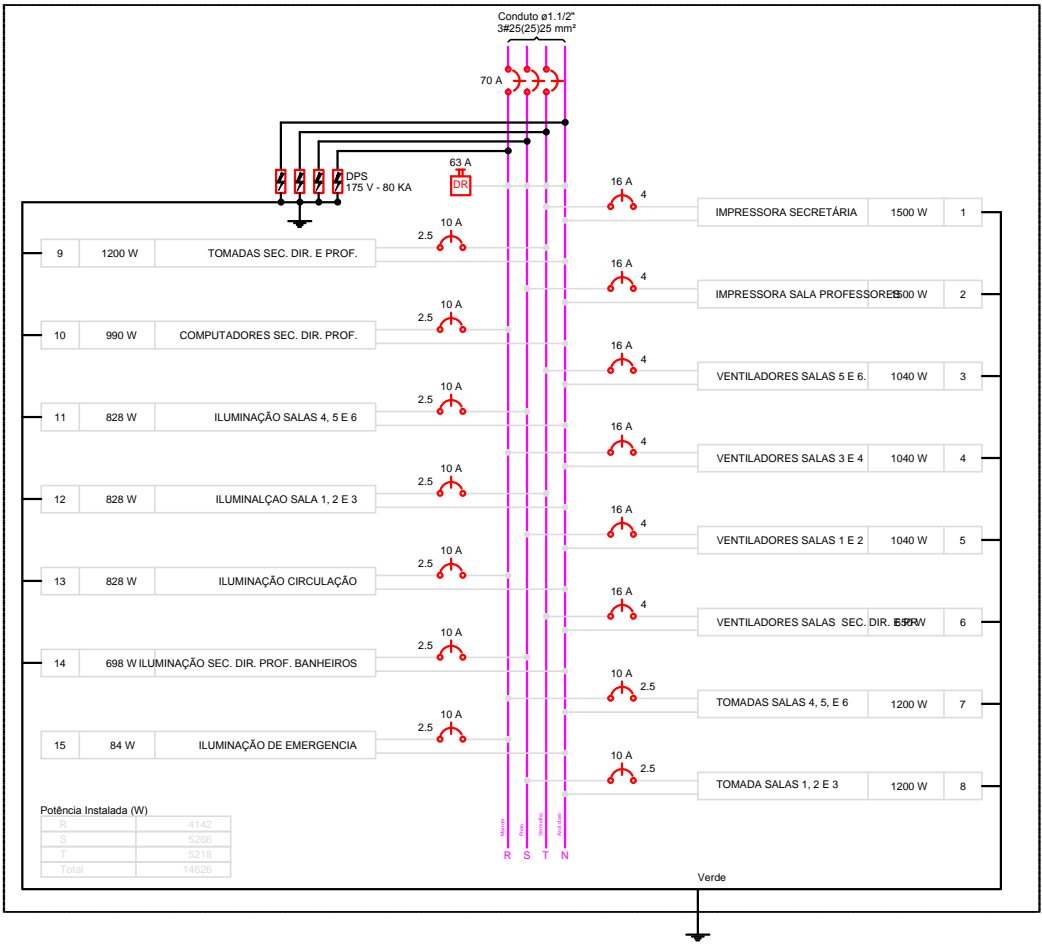


QGBT (QUADRO GERAL)

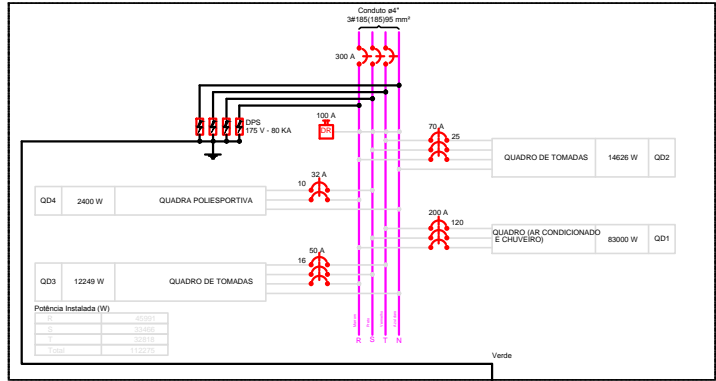

QD3 (QUADRO DE TOMADAS)

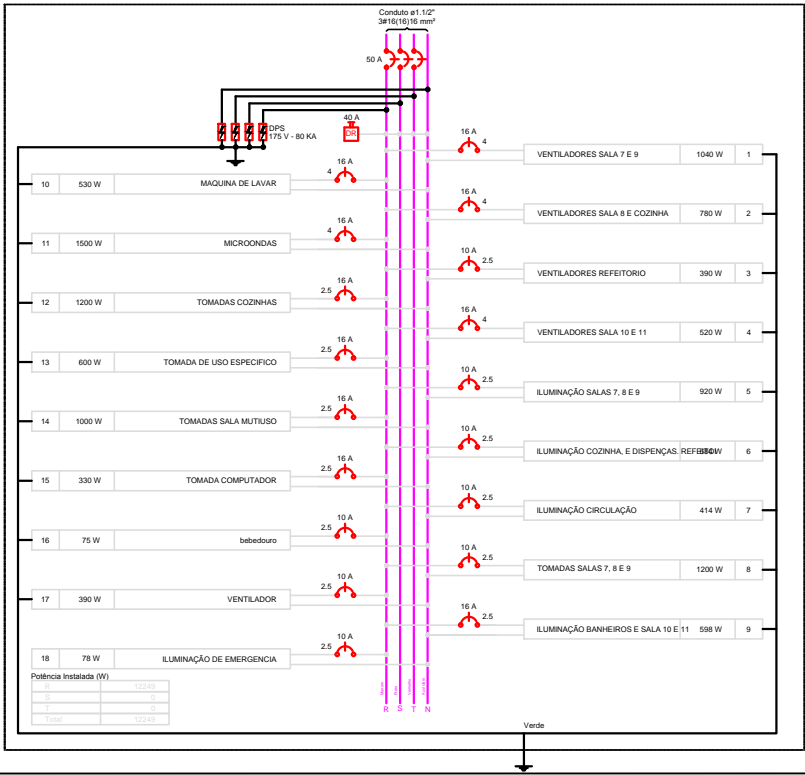

QD4 (QUADRA POLIESPORTIVA)

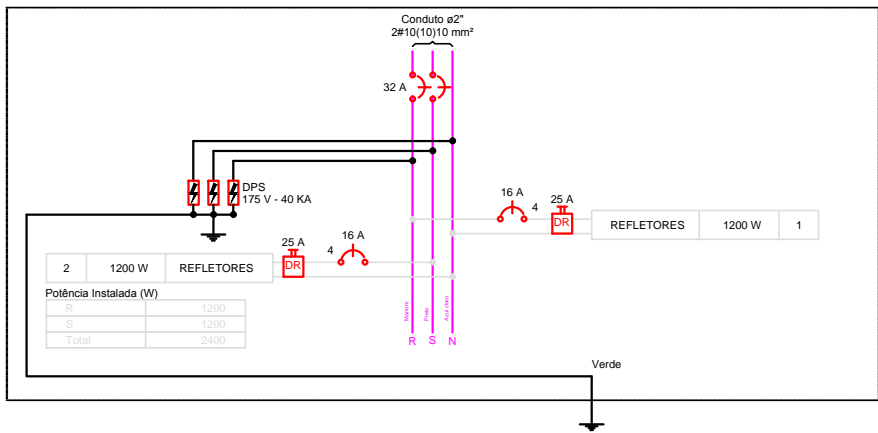

**DIAGRAMA MULTIFILAR**  
Esc: Sem



PREFEITURA MUNICIPAL DE  
**VÁRZEA GRANDE**  
*amar • cuidar • acreditar*

**PREFEITURA MUNICIPAL DE VÁRZEA GRANDE**

Av. Castelo Branco, Espaço Municipal, 2500 - Centro Sul, Várzea Grande/MT  
CEP 78125-700 - Fone/Fax: 65 3688 8000

PROJETO:  
**EMEB EDNILSON FRANCISCO KOLLING**  
OBRA:  
**INSTALAÇÃO ELÉTRICA PRÉDIAL DE MÉDIA E BIAXA TENSÃO**

LOCALIZAÇÃO:  
**AVENDA TIRADENTES- CHAPEU DO SOL**  
ASSUNTO:  
**PROJETO ELÉTRICO**  
UNIDADE:  
**METRO**

AUTOR DO PROJETO:  
**LORHAYNE MIRIA BARBOSA WELCHEN**  
ENGENHEIRA ELETRICISTA  
CREA-MT040578  
ESCALA:  
**INDICADA**  
DATA:  
**julho/2019**

FOLHA N°  
**09/09**