


## DETALHAMENTO DO POSTO DE TRANSFORMAÇÃO

**Esc: Sem**

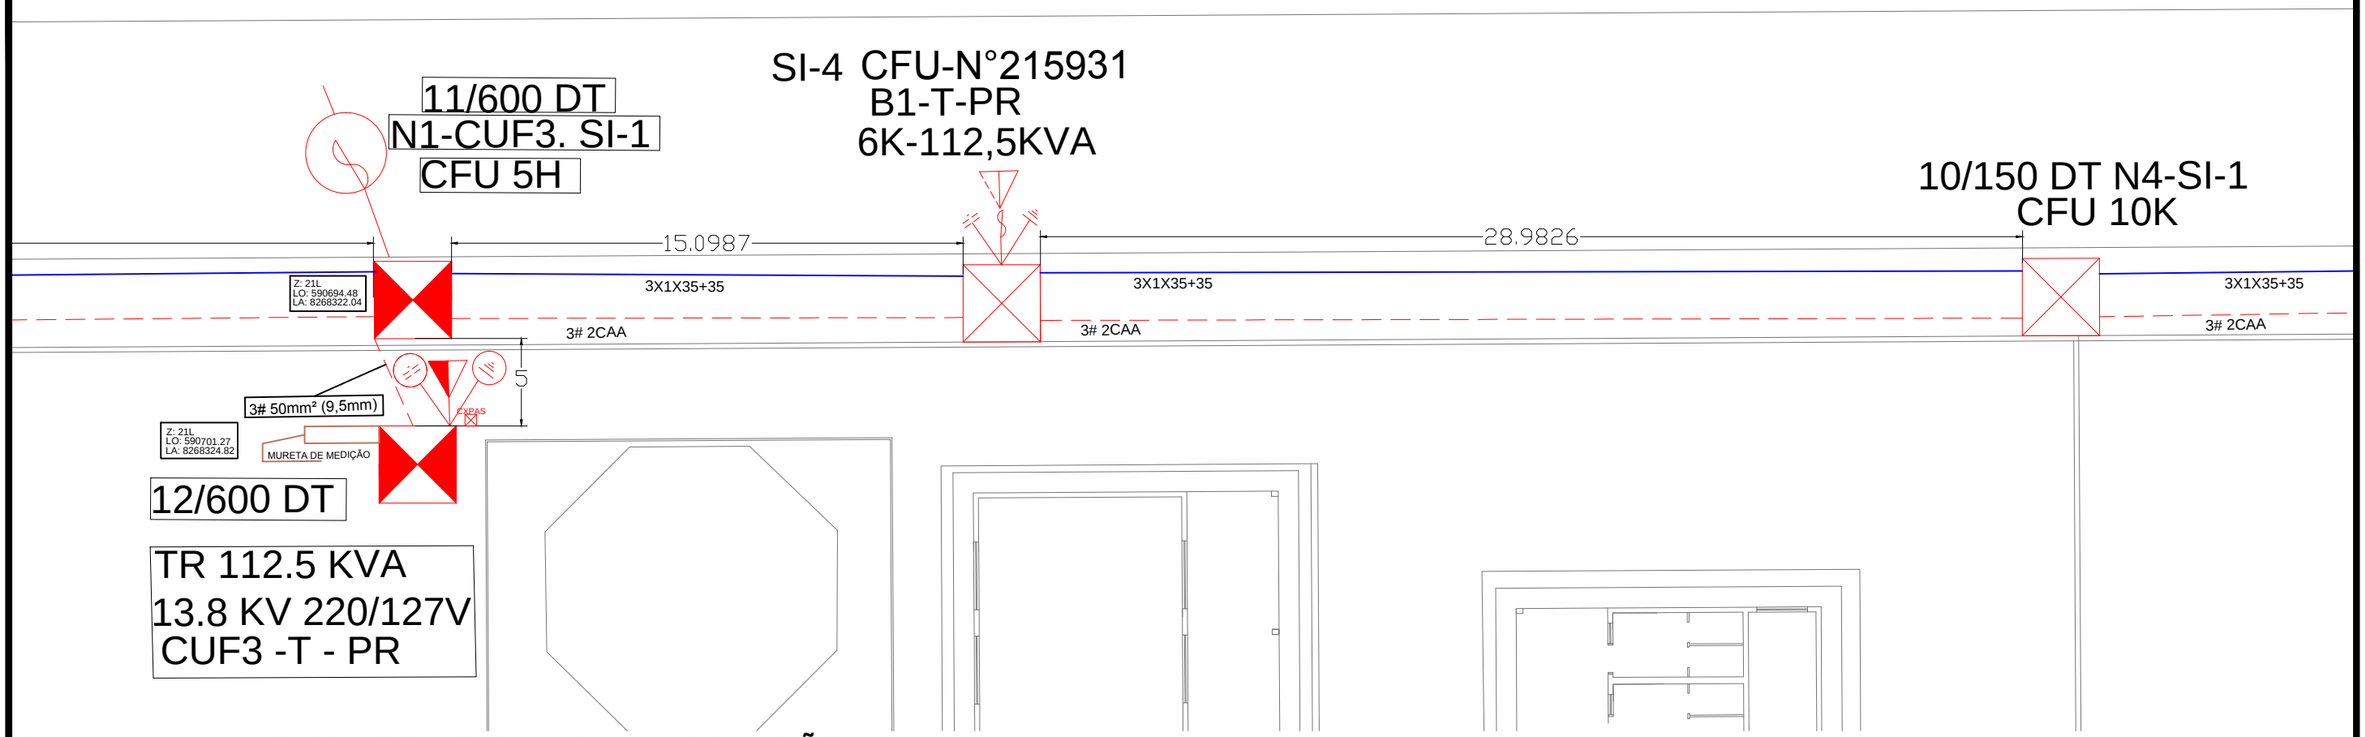


## DIAGRAMA UNIFILAR

**Esc: Sem**

PREFEITURA MUNICIPAL DE VÁRZEA GRANDE
amar • cuidar • acreditar

# PREFEITURA MUNICIPAL DE VÁRZEA GRANDE

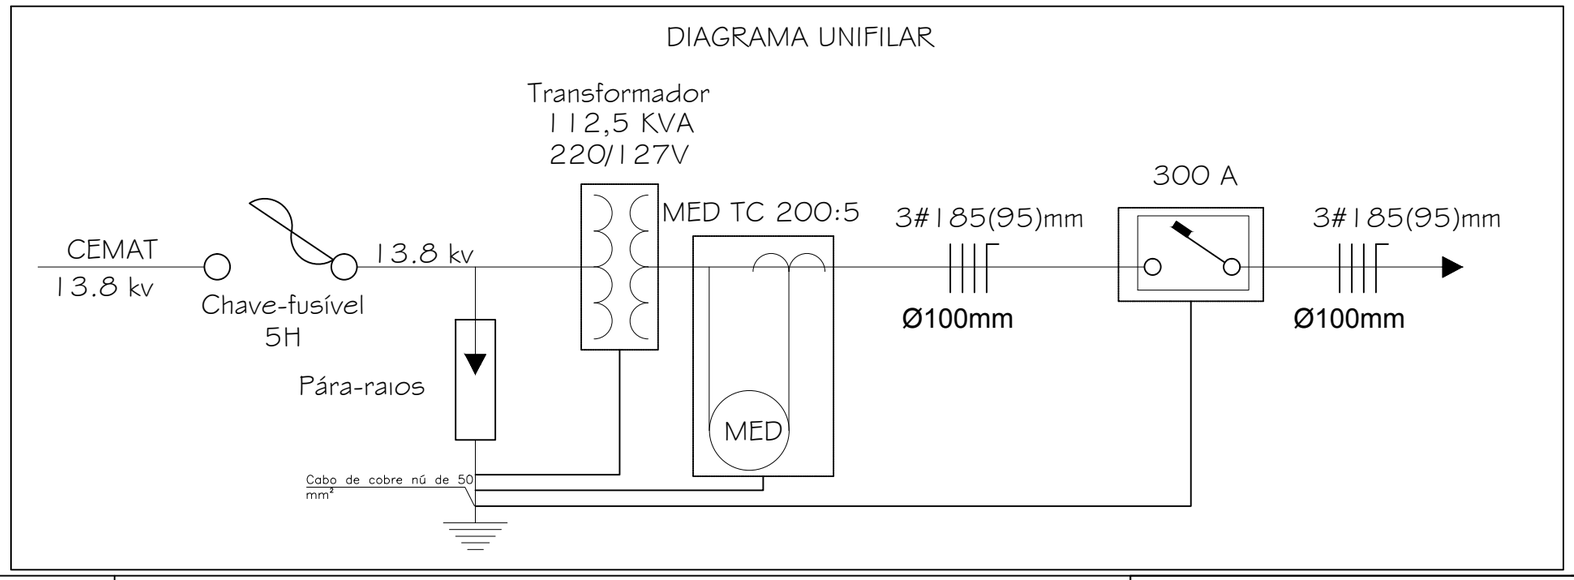Av. Castelo Branco, Espaço Municipal, 2500 - Centro Sul, Várzea Grande/MT
CEP 78125-700 - Fone/Fax: 65 3688 8000

| | |
|---|---|
| PROJETO: EMEB ANGELA JARDIM BOTELHO | LOCALIZAÇÃO: RUA ANTÔNIO AMORIM CAMPOS ( ANTIGA RUA Y) COHAB ALBERTO CANELAS |
| OBRA: INSTALÇÃO ELÉTRICA PRÉDIAL DE MÉDIA E BAIXA TENSÃO | ASSUNTO: PROJETO ELÉTRICO |

AUTOR DO PROJETO:

LORHAYNE MIRIA BARBOSA WELCHEN
ENGENHEIRA ELETRICISTA
CREA-MT040578

| ESCALA: | UNIDADE: | DATA: |
|---|---|---|
| INDICADA | METRO | Agosto/2019 |

FOLHA N°

02/09