


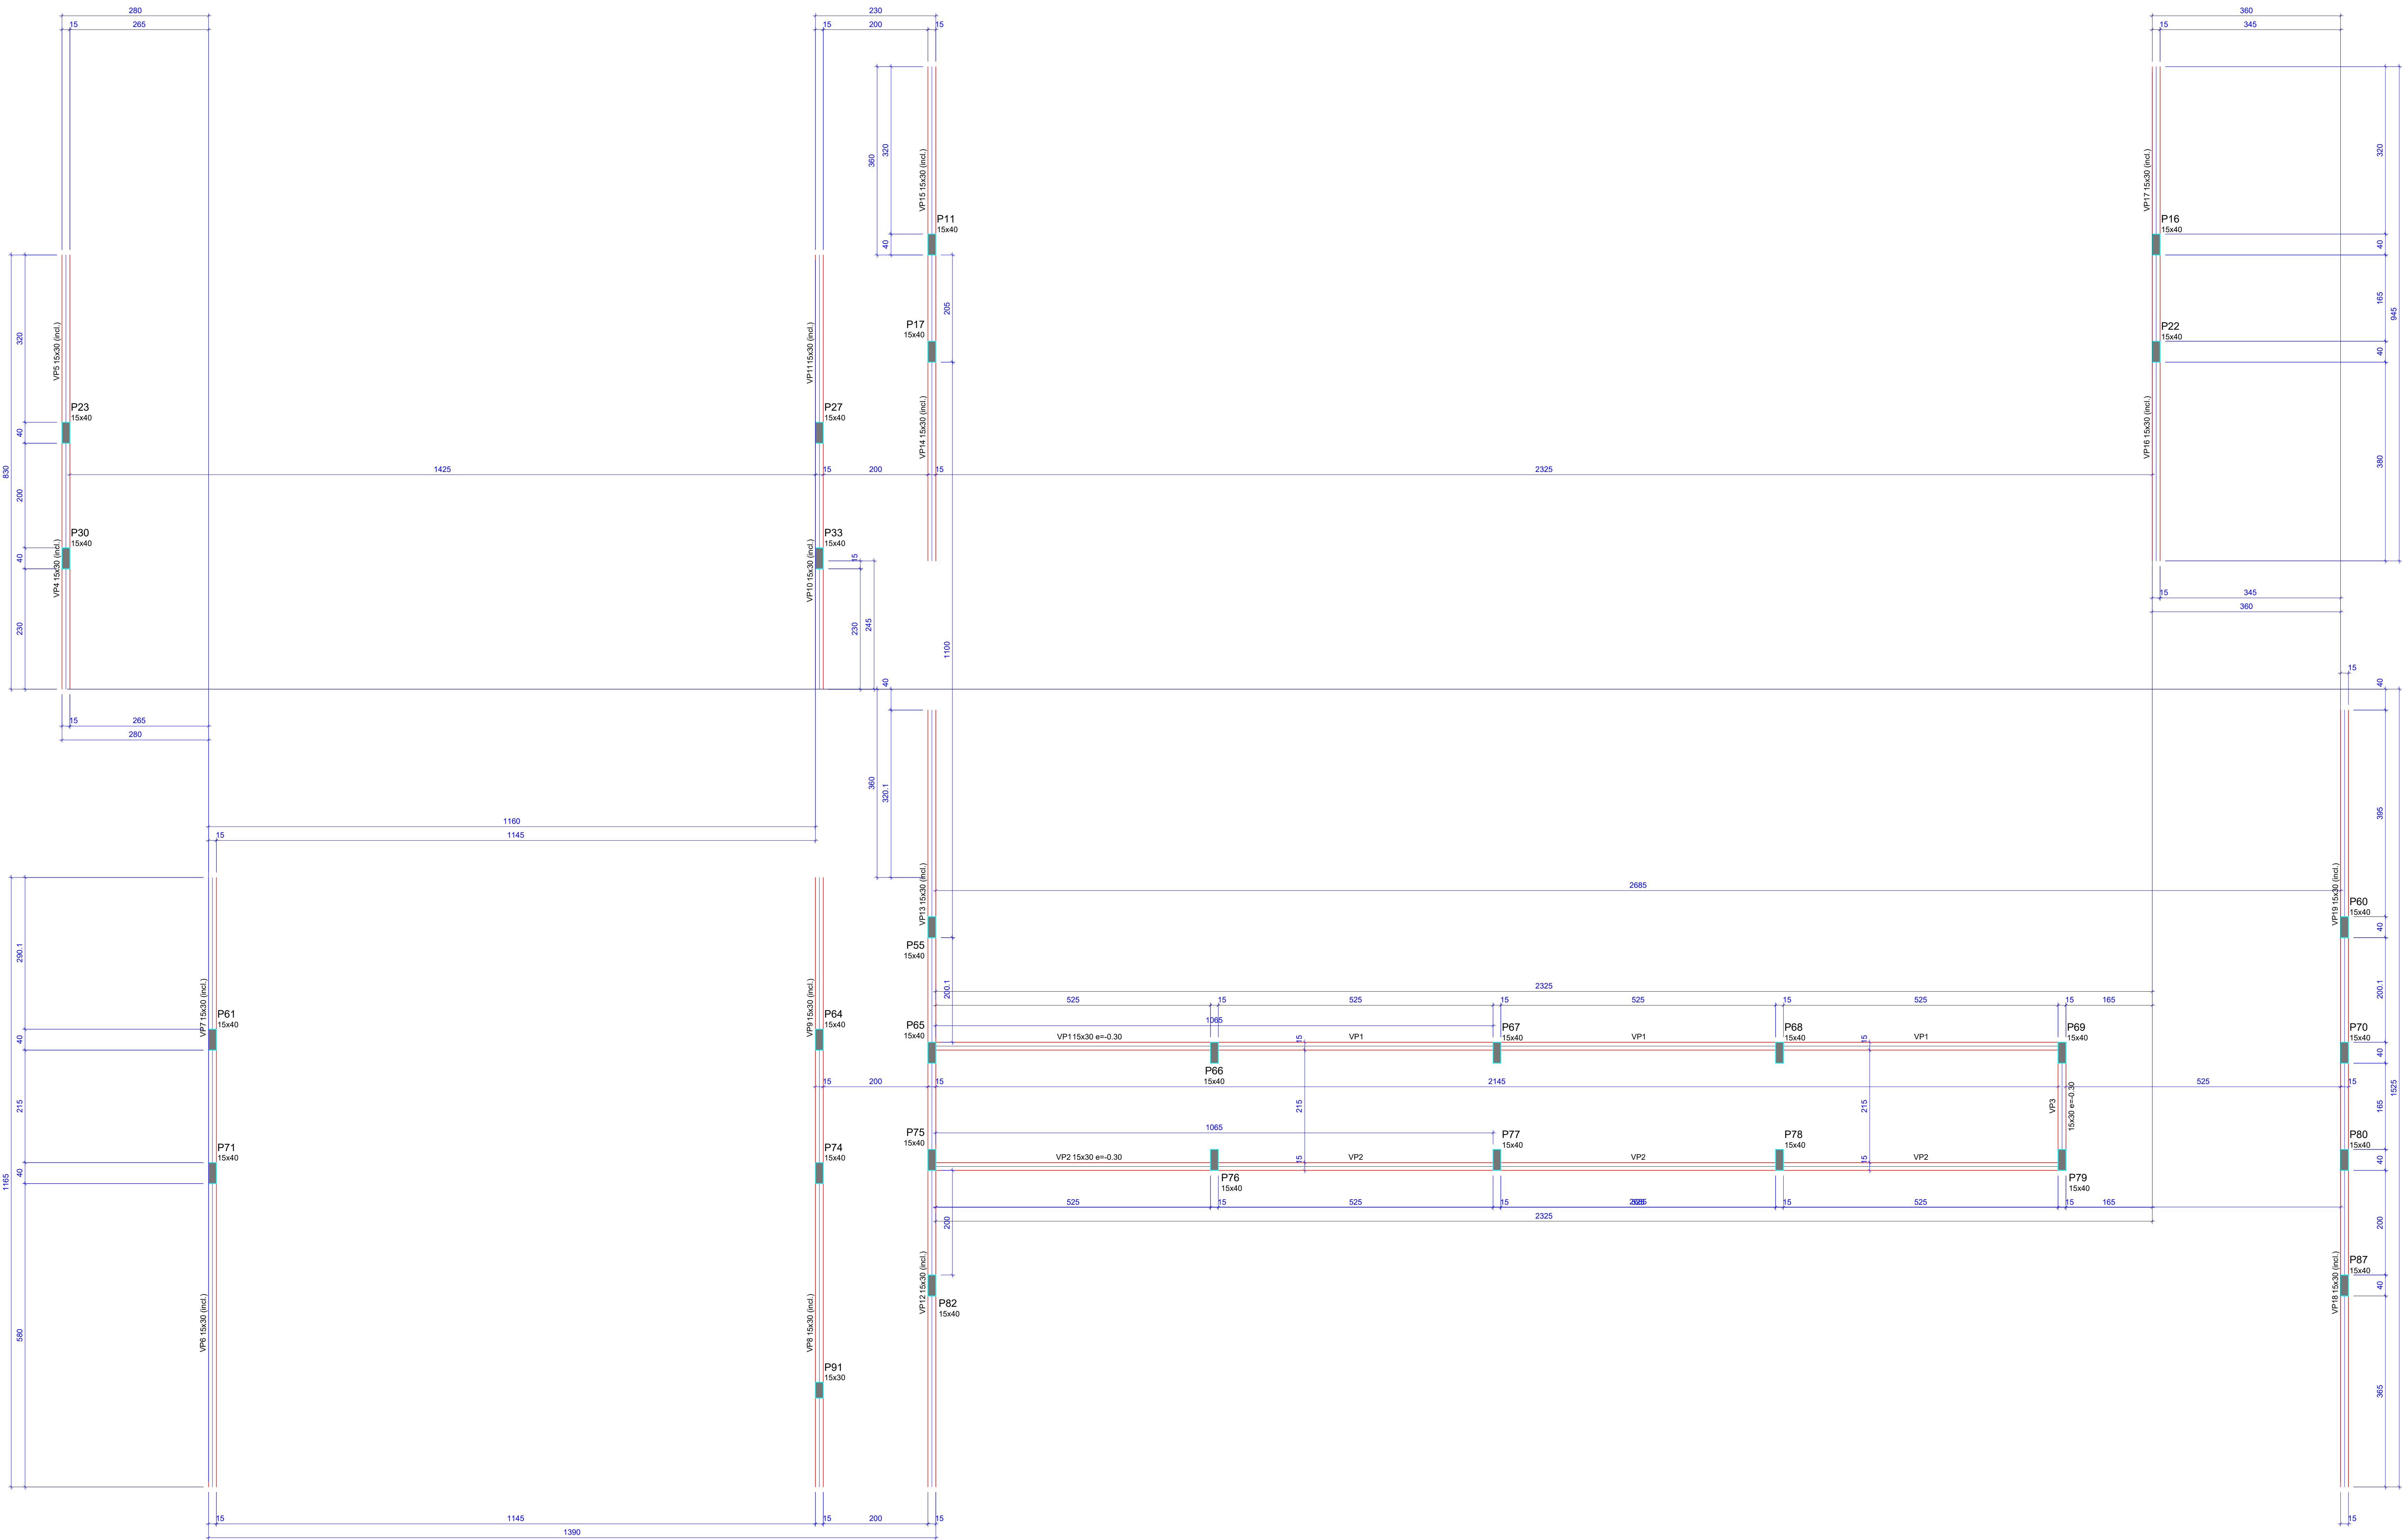

Vigas			
Nome	Seção	Elevação (cm)	Nível (cm)
VP1	15x30	-30	400
VP2	15x30	-30	400
VP3	15x30	-30	400
VP4	15x30	-60/-125	430/365
VP5	15x30	-60/-125	430/365
VP6	15x30	-30/-125	460/365
VP7	15x30	-30/-125	460/365
VP8	15x30	-30/-125	460/365
VP9	15x30	-30/-125	460/365
VP10	15x30	-60/-125	430/365
VP11	15x30	-60/-125	430/365
VP12	15x30	0/-125	480/365
VP13	15x30	0/-125	480/365
VP14	15x30	-25/-125	465/365
VP15	15x30	-25/-125	465/365
VP16	15x30	-25/-125	465/365
VP17	15x30	-25/-125	465/365
VP18	15x30	0/-125	490/365
VP19	15x30	0/-125	490/365

Características dos materiais	
Fck (MPa)	Eck (MPa)
25	24150


Dimensão máxima do agregado = 19 mm

Pilares			
Nome	Seção	Elevação (cm)	Nível (cm)
P11	15 x 40	-0,50	440
P18	15 x 40	-0,50	440
P17	15 x 40	-0,40	450
P22	15 x 40	-0,40	450
P23	15 x 40	-0,50	440
P27	15 x 40	-0,50	440
P30	15 x 40	-0,50	440
P33	15 x 40	-0,50	440
P55	15 x 40	-0,60	430
P60	15 x 40	-0,60	430
P61	15 x 40	-0,70	420
P64	15 x 40	-0,70	420
P65	15 x 40	-0,20	470
P66	15 x 40	-0,30	460
P67	15 x 40	-0,30	460
P68	15 x 40	-0,30	460
P69	15 x 40	-0,30	460
P70	15 x 40	-0,20	470
P71	15 x 40	-0,30	460
P74	15 x 40	-0,30	460
P75	15 x 40	-0,20	470
P76	15 x 40	-0,30	460
P77	15 x 40	-0,30	460
P78	15 x 40	-0,30	460
P79	15 x 40	-0,30	460
P80	15 x 40	-0,20	470
P82	15 x 40	-0,70	420
P87	15 x 40	-0,70	420
P91	15 x 30	-1,00	390


Legenda dos Pilares	
	Pilar que morre
	Pilar que passa
	Pilar que nasce
	Pilar com mudança de seção

Forma do pavimento PLATIBANDA
escala 1:50


VP1 (15 x 30)

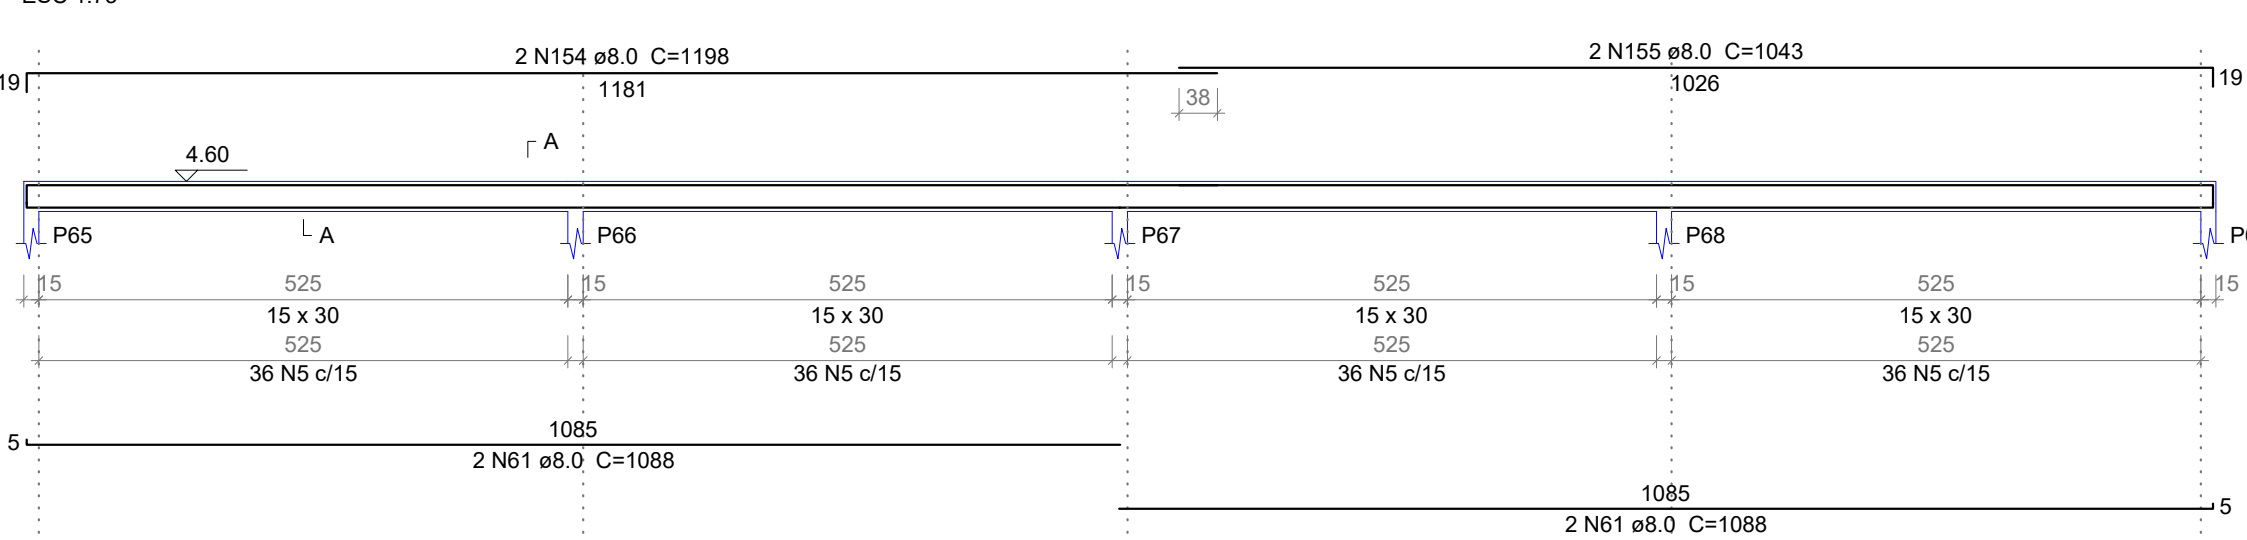


VP2 (15 x 30)

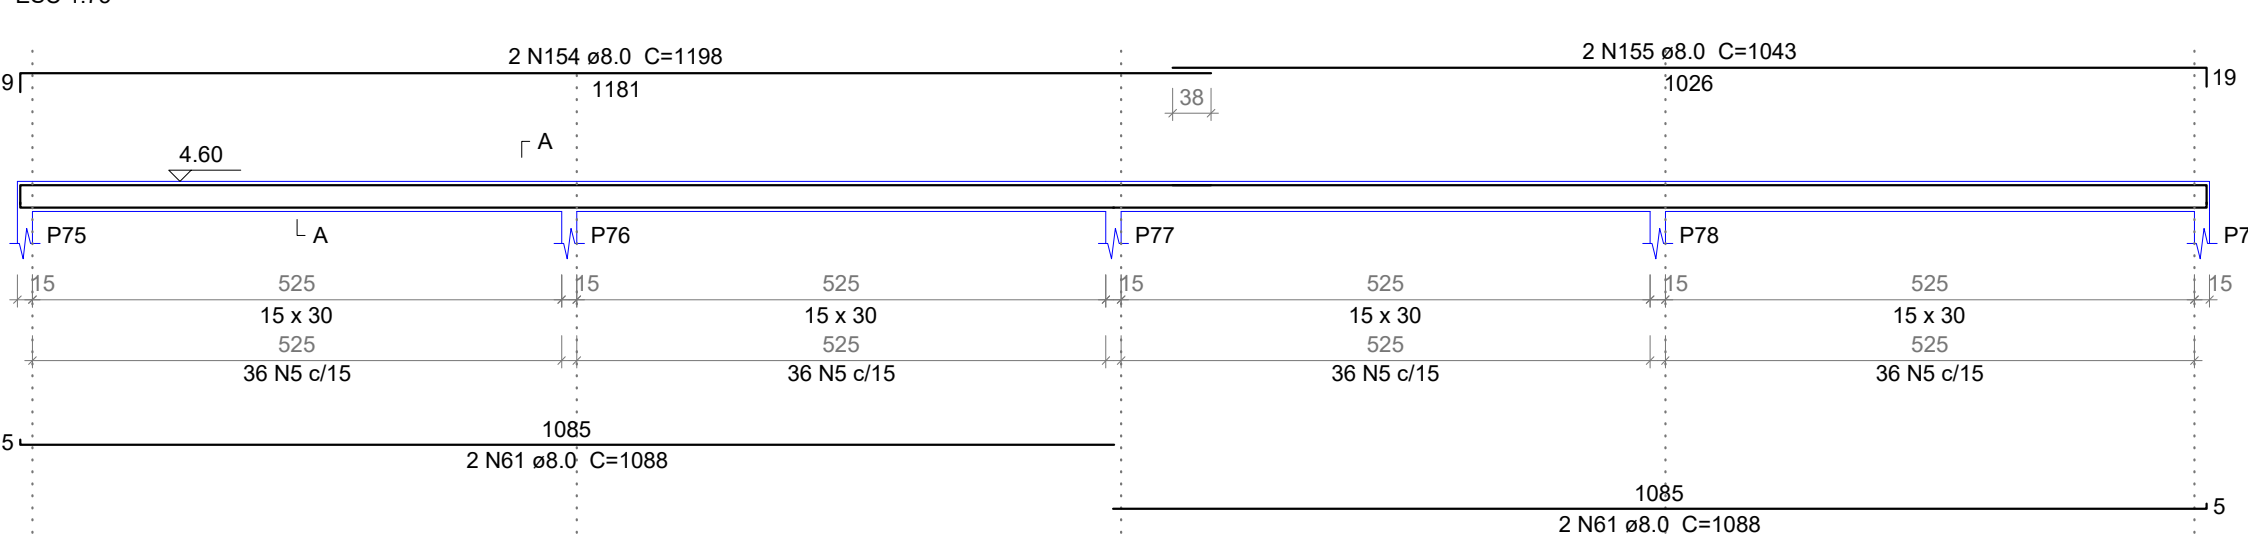


VP3 (15 x 30)

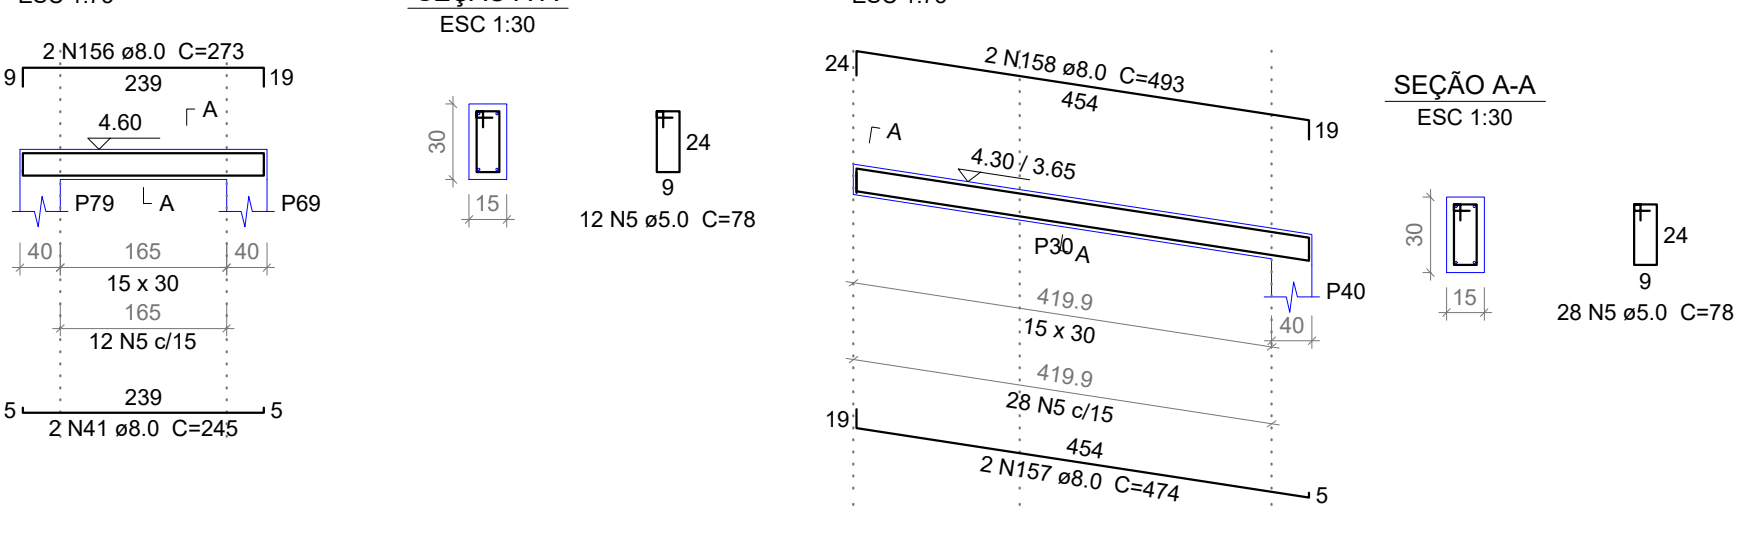


VP4 (15 x 30)

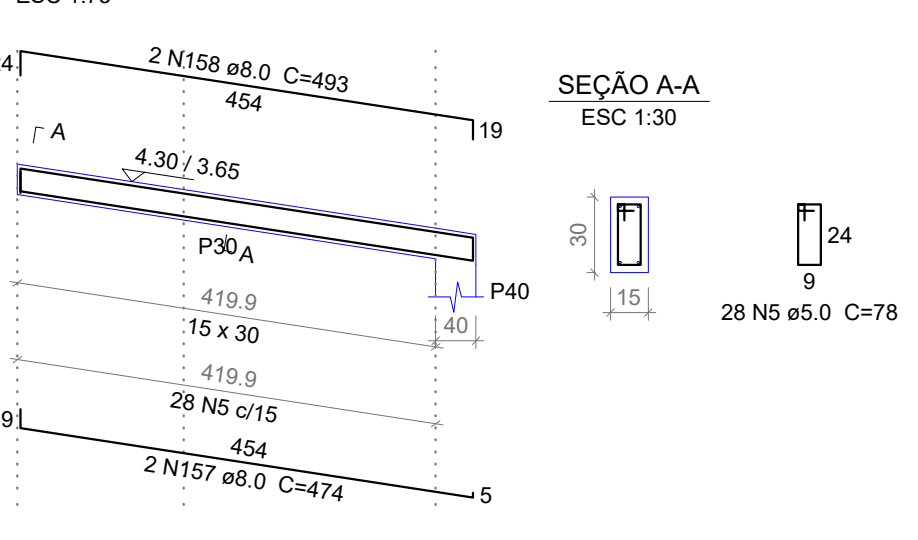


VP5 (15 x 30)

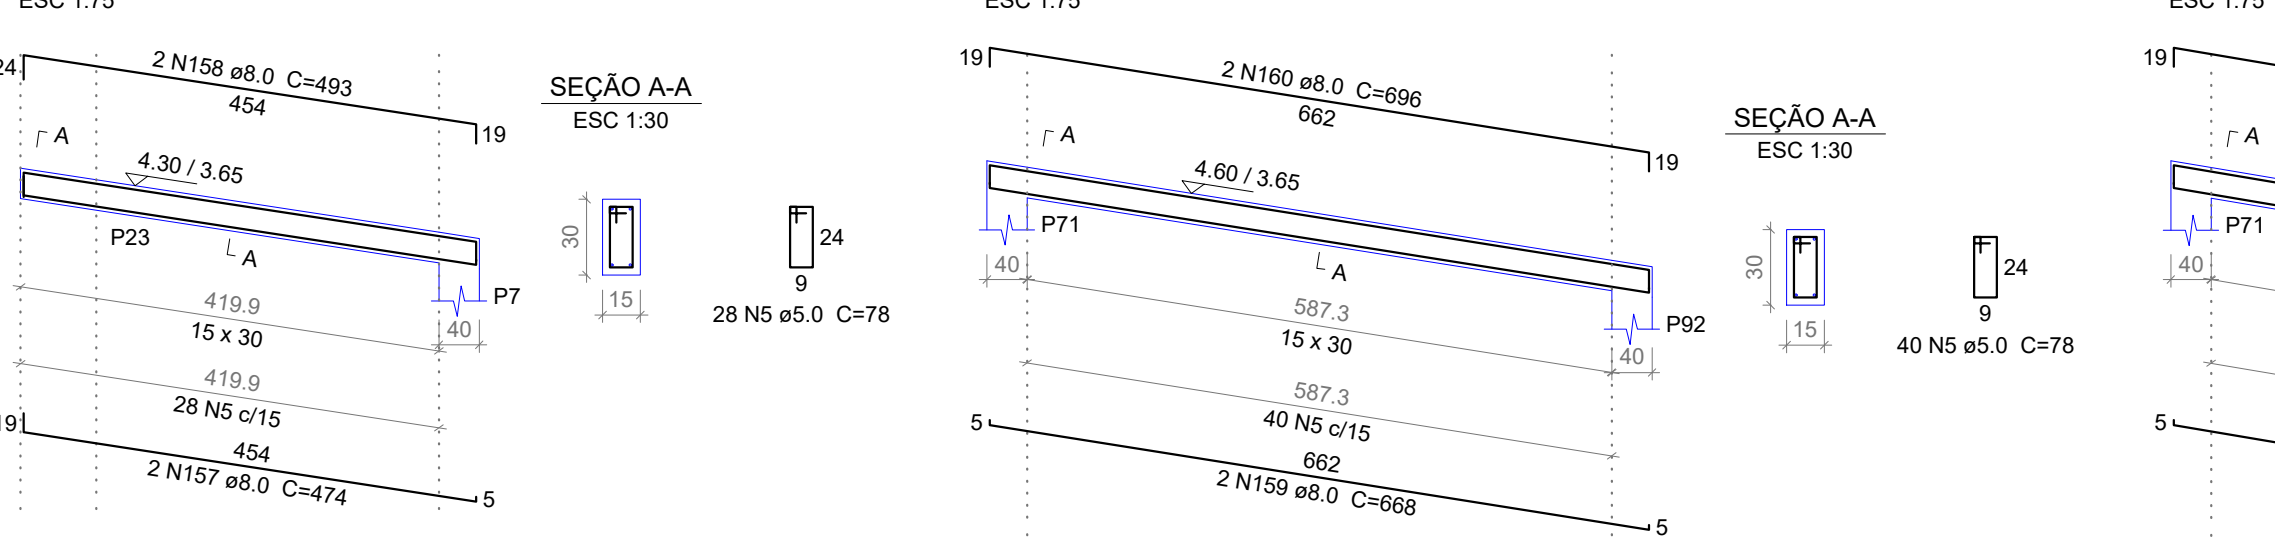


VP6 (15 x 30)

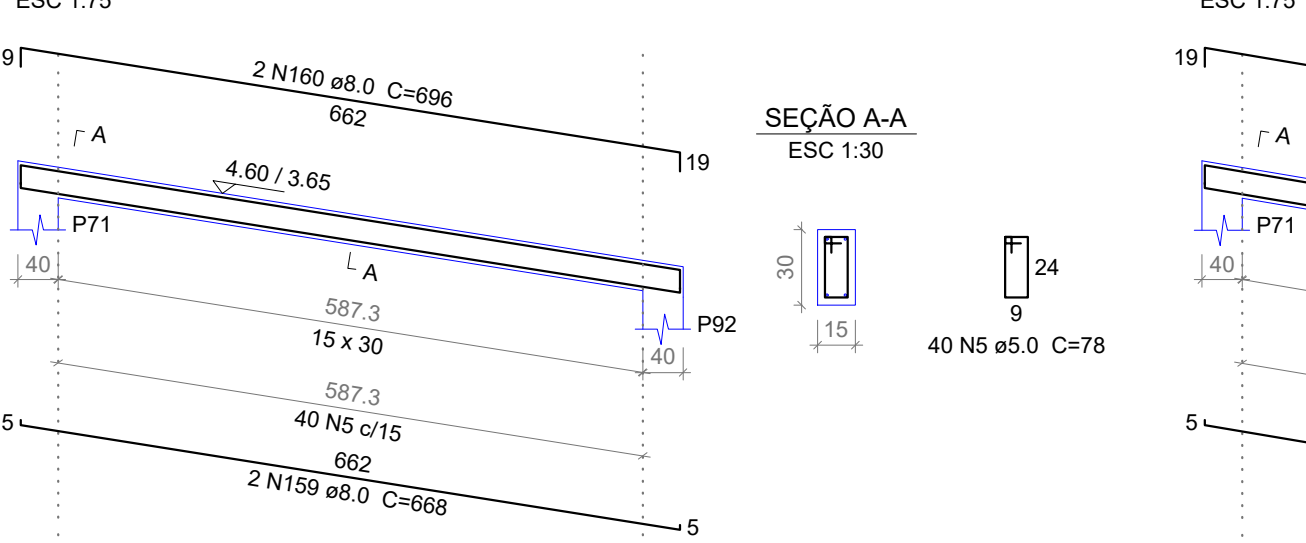


VP7 (15 x 30)

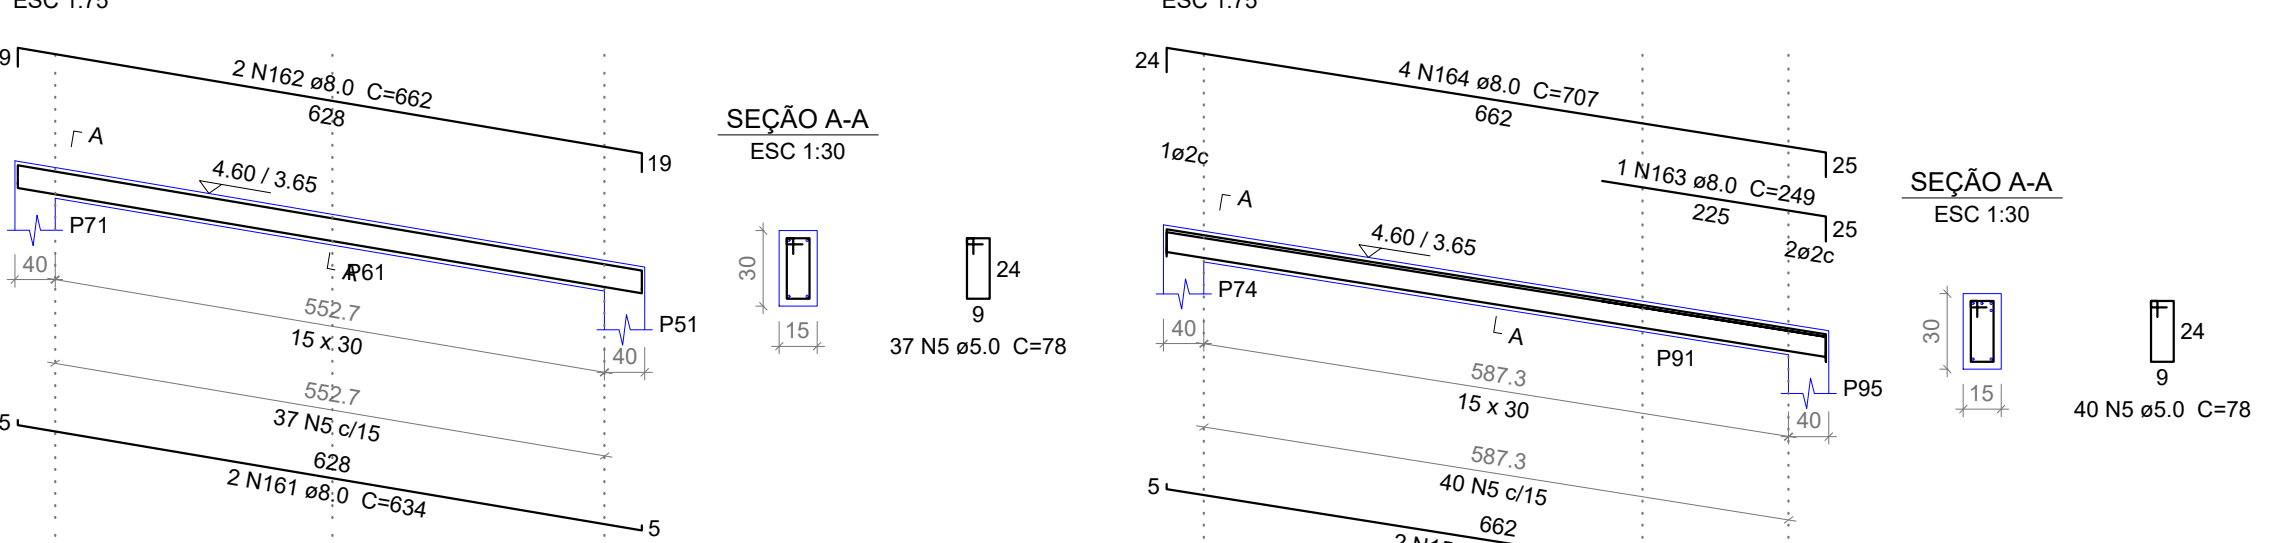


VP8 (15 x 30)

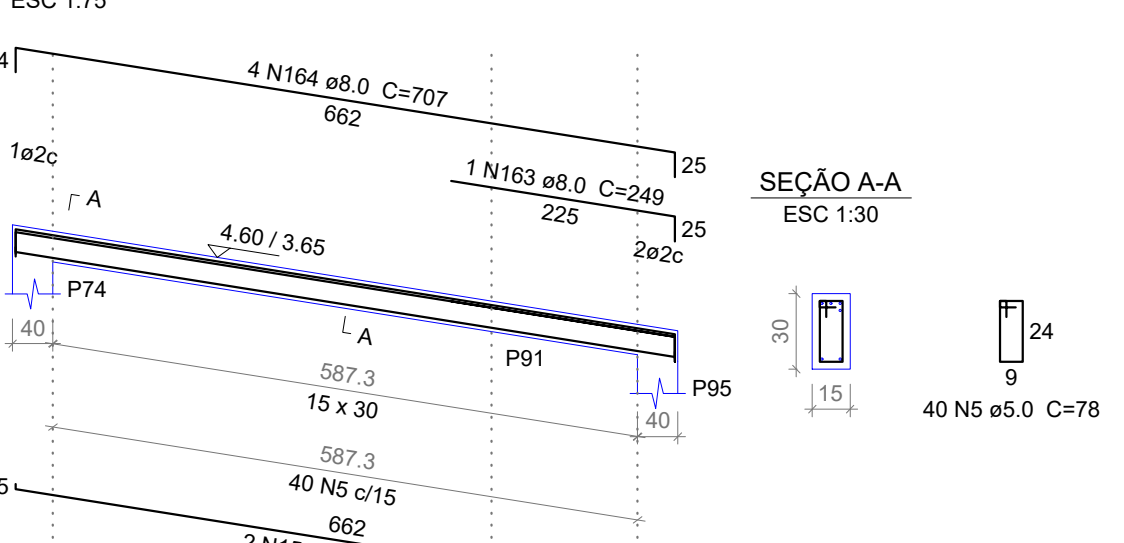

VP9 (15 x 30)

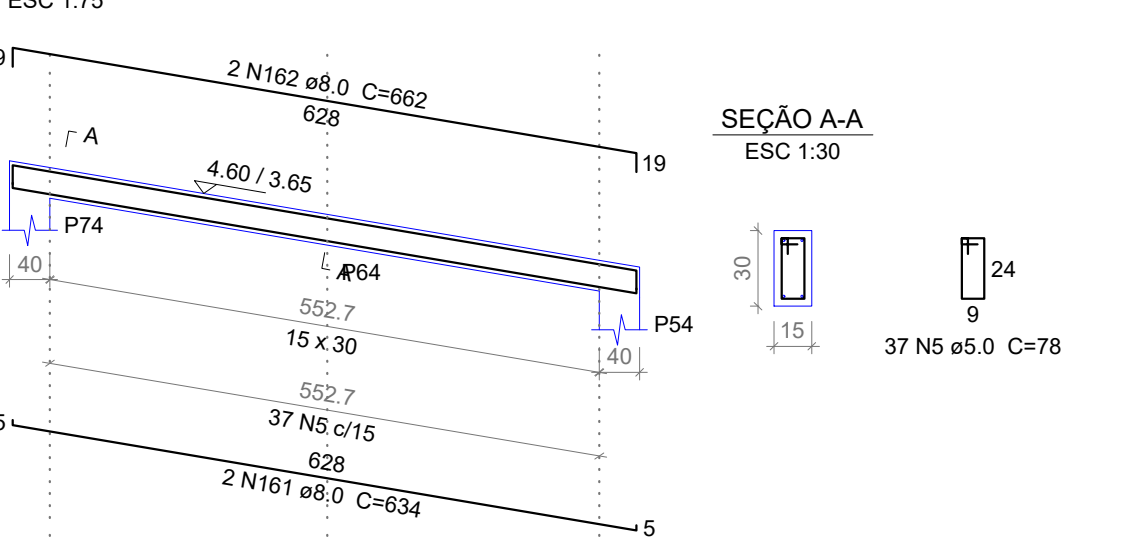

VP10 (15 x 30)

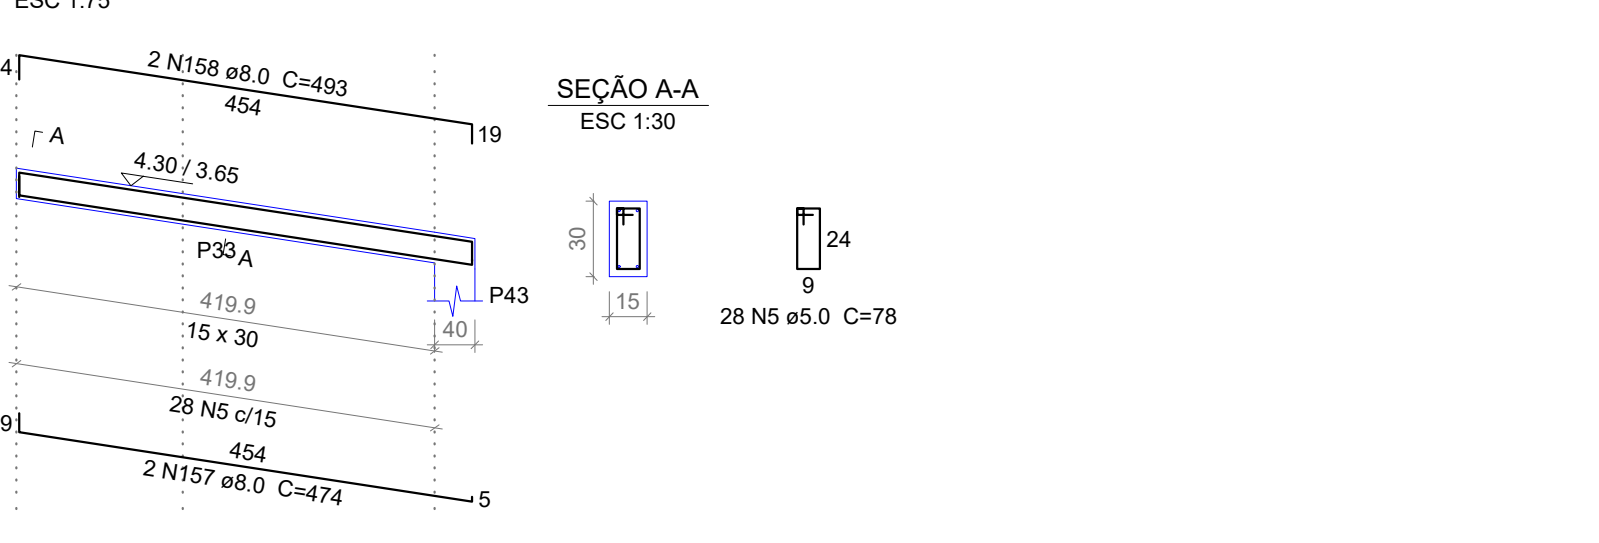

CARIMBO DE APROVAÇÃO

ASSOCIAÇÃO MATO-GROSSENSE DOS MUNICÍPIOS
COORDENAÇÃO TÉCNICA E DE PROJETOS
SITE: www.amm.org.br
E-MAIL: centraldeprojetosamm@gmail.com
ADM. NEURILAN FRAGA

Tipo de obra:	INSTITUCIONAL	MODALIDADE:	CONSTRUÇÃO
Obra:	UNIDADE DE PRONTO ATENDIMENTO CRISTO REI - PORTE I		
Proprietário/CNPJ:	PREFEITURA MUNICIPAL DE VÁRZEA GRANDE CNPJ: 03.507.548/0001-10		
Endereço:	AVENIDA DOM ORLANDO CHAVES, ESQUINA COM AVENIDA H-I, LOTEAMENTO CRISTO REI - VÁRZEA GRANDE - MT		
Autor do projeto:	GEISE MEDEIROS SILVA		
CREA/CAU:	ENG. CIVIL CREA - MT/030454		

RESPONSÁVEL TÉCNICO
P/ OBRA:

ASSUNTO:	FORMA DO PAVIMENTO PLATIBANDA	
LOCAL DO ARQUIVO:	COORDENADAS GEOGRÁFICAS	QUADRO DE ÁREAS
DATA DE ENTREGA:		
REVISÃO:		
ESCALA:		
ART: 030400-0	DESENHO: GEISE MEDEIROS	